


'Te slopen bebouwing SLeedoorweg 25-27'

datum 22-11-2011



Te slopen bebouwing

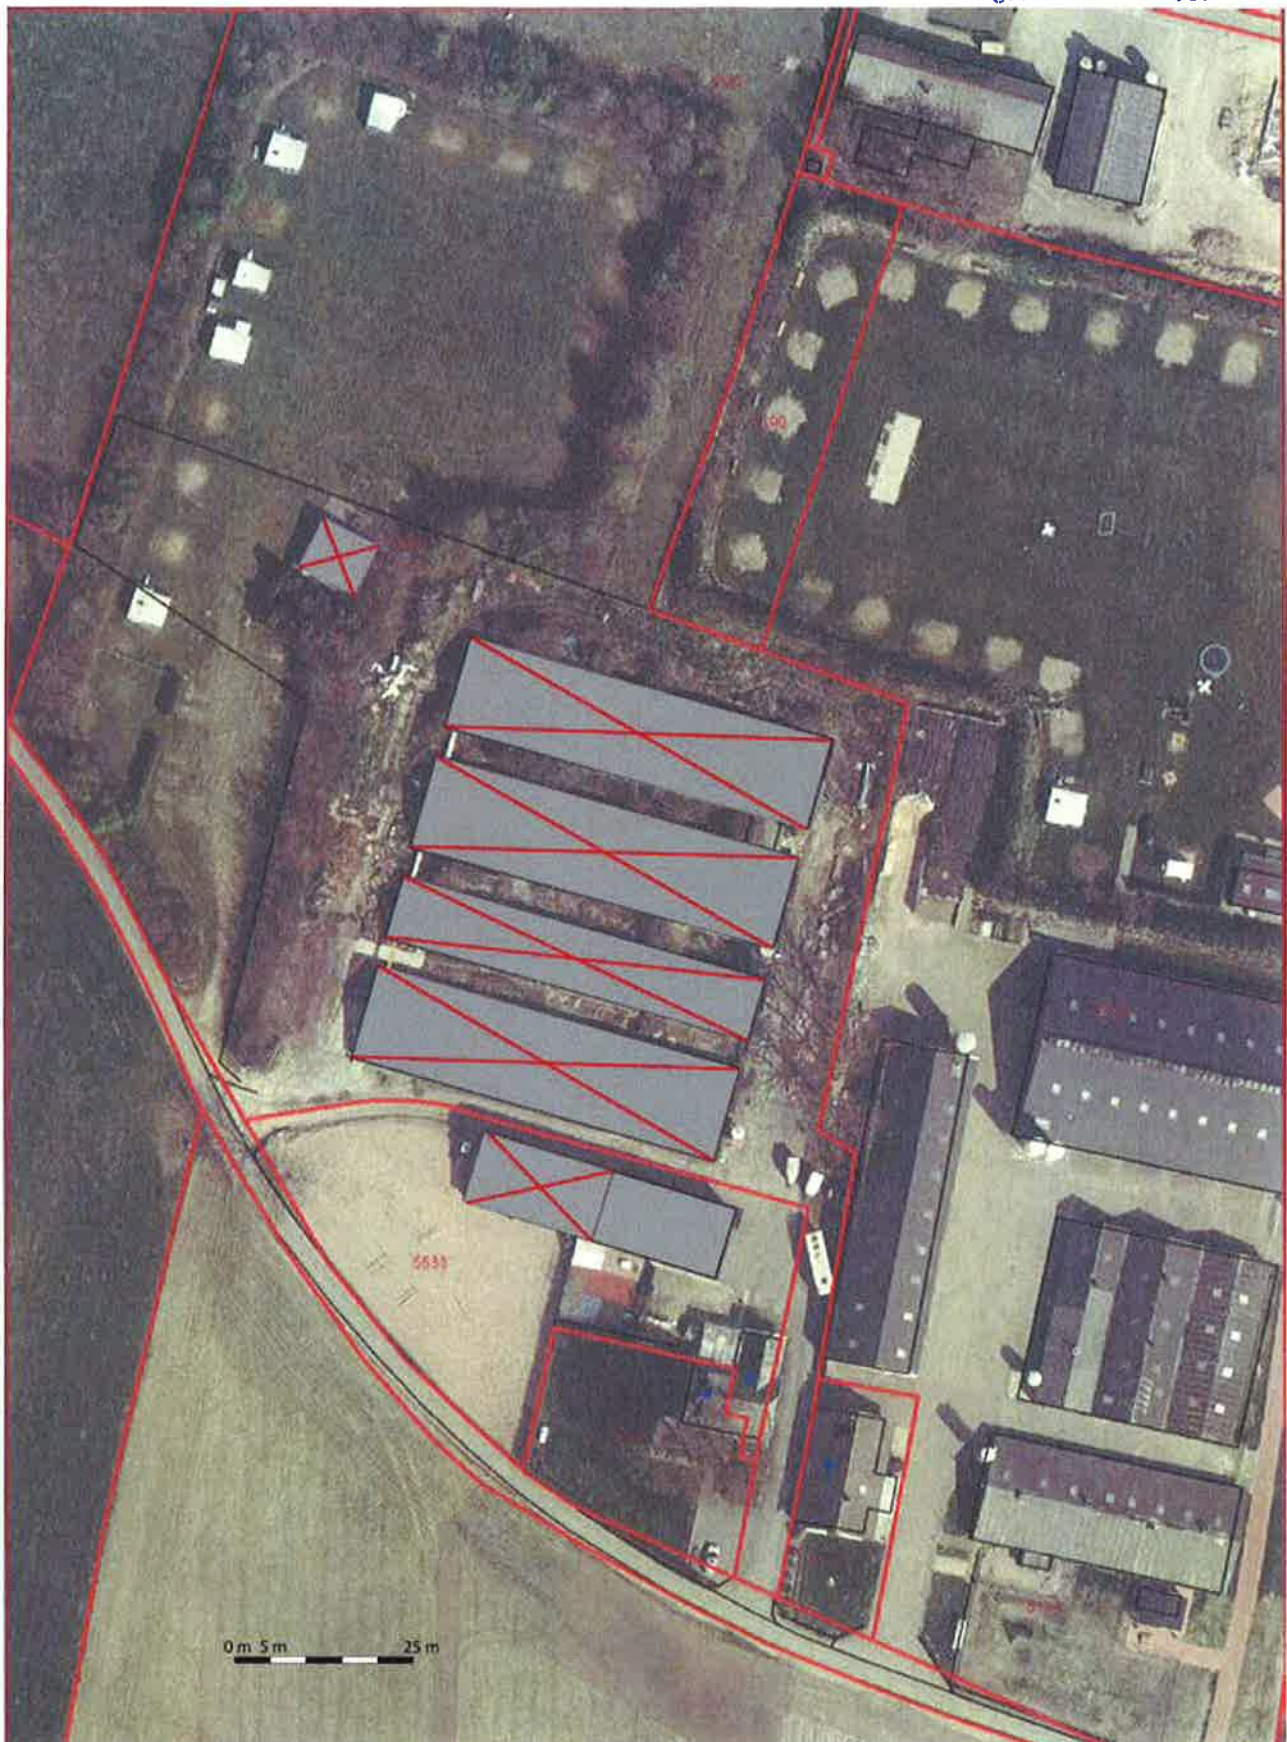

Te behouden bijgebouw (2 x 80 = 160 m²)