


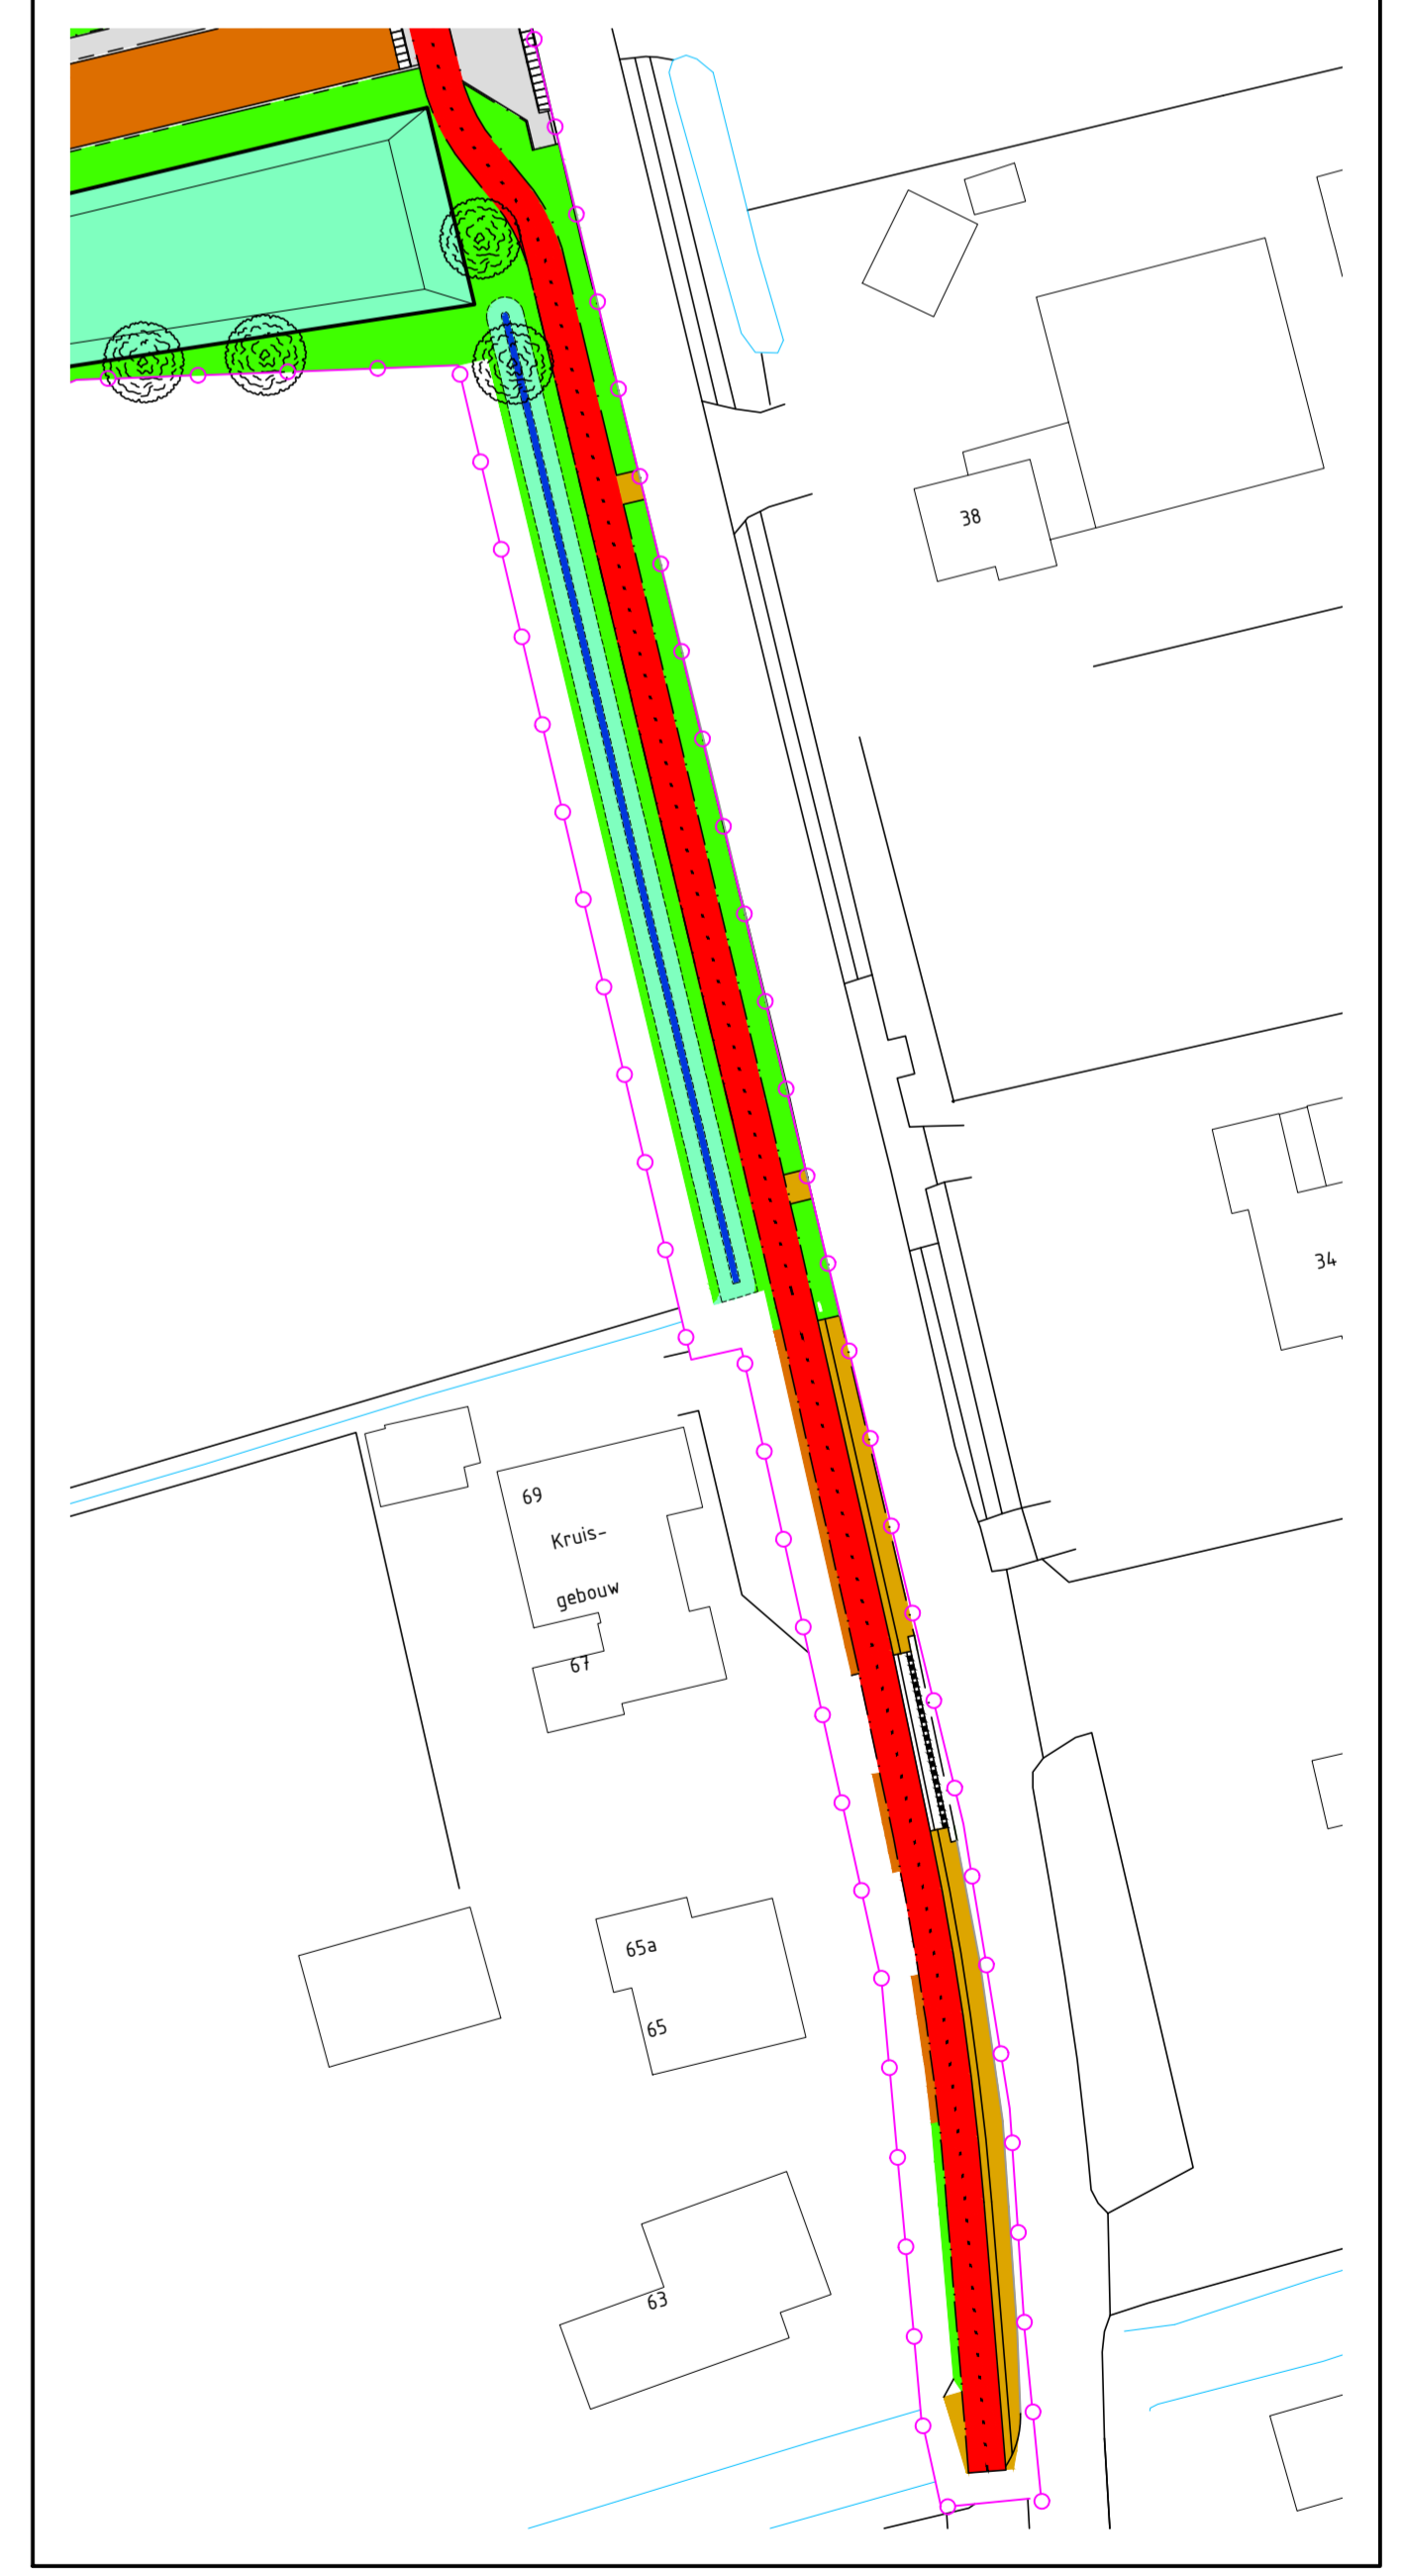

- ### Legenda
- Rijweg, gebakken dikformaat, rood, keperverband
 - Parkeervakken, betonnen Keiformaat - zwart, eleboogverband
 - Parkeervakken, gras betontegels
 - Fietspad
 - Trottoir, betegel 30x30, glad grijs, halfsteensverband
 - Trottoir, betegel 20x20 met basalt structuur, halfsteensverband
 - Recreatief pad, halfverharding, zachte kleurtint
 - Hagen, Fagus sylvatica / Ligustrum ovalifolium
 - Laagblijvende hesters
 - Gazon, diverse typologieën
 - Speelveld, valdpende ondergrond van zand
 - Wadi, infiltratie berm
 - Water, zakstoot
 - Bebouwing
 - Perceel, behorend bij bebouwing
 - Bestaande boom
 - Bestaande boom (locatie ter indicatie)
 - Nieuwe boom
 - Inritblokken
 - Trottoirband 5/20, anfractief
 - Opsluitband 10/20, anfractief
 - Opsluitband 12/25, anfractief
 - Perceelsgrens nieuw
 - Plangrens



Barneveld
Barneveld Zwartebroek
 Inrichtingstekening Dwarsakker

Getekend	Auke Rianda
Datum	27 februari 2014
Schaal	1:100
Tekeningnummer	WW-10441-T01
Status	Definitief
Formaat	A0
Bestandnaam	WW-10441-T01 - Inrichtingstekening Zwartebroek - 27 februari 2014.dwg

V&I