



PLANTLIJST				
CODE	SOORTNAAM	PLAFST	AANTAL	MAAT
h1	Fagus sylvatica (beuk)	6/m1	108 st	80-100
h2	Fagus sylvatica (beuk)	6/m1	45 st	80-100
h3	Fagus sylvatica (beuk)	6/m1	684 st	80-100
q	Quercus robur zoneireik)		3 st	1½g
Al	Alnus glutinosa (eik)		5 st.	1½g
Ju	Juglans regia (noot)		1 st.	1½g
Fa	Fagus sylvatica (beuk)		4 st.	1½g
	Fruithomen		9 st.	10/12
Vak 1				
BOSPLANTSDEN:				
	Quercus robur 40 %	1,25x1,25	124	elk
	Betula pendula 30 %	1,25x1,25	92	berk
	Crataegus monogyna 10 %	1,25x1,25	31	meidoorn
	Sorbus aucuparia 10 %	1,25x1,25	31	lijsterbes
	Acer campestre 10 %	1,25x1,25	31	veldesdoorn
	Viburnum opulus	los	3	gelderse roos
Vak 2				
BOSPLANTSDEN:				
	Quercus robur 40 %	1,25x1,25	24	elk
	Betula pendula 30 %	1,25x1,25	18	berk
	Crataegus monogyna 10 %	1,25x1,25	6	meidoorn
	Sorbus aucuparia 10 %	1,25x1,25	6	lijsterbes
	Acer campestre 10 %	1,25x1,25	6	veldesdoorn
	Viburnum opulus	los	8	gelderse roos

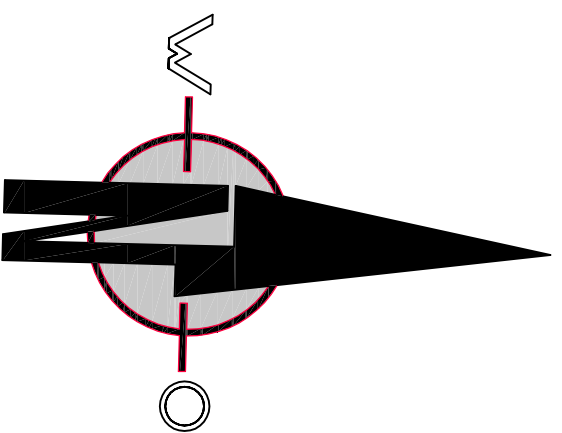

Bijlage 1: beplantingsplan

Behorende bij Overeenkomst "Agrarisch buitengebied" Laageinderweg 13 te Kootwijkerbroek.

Voor akkoord: dhr. G. van Veenschoten	Voor akkoord de gemeente:
Datum:	Datum:
Handtekening:	Handtekening:

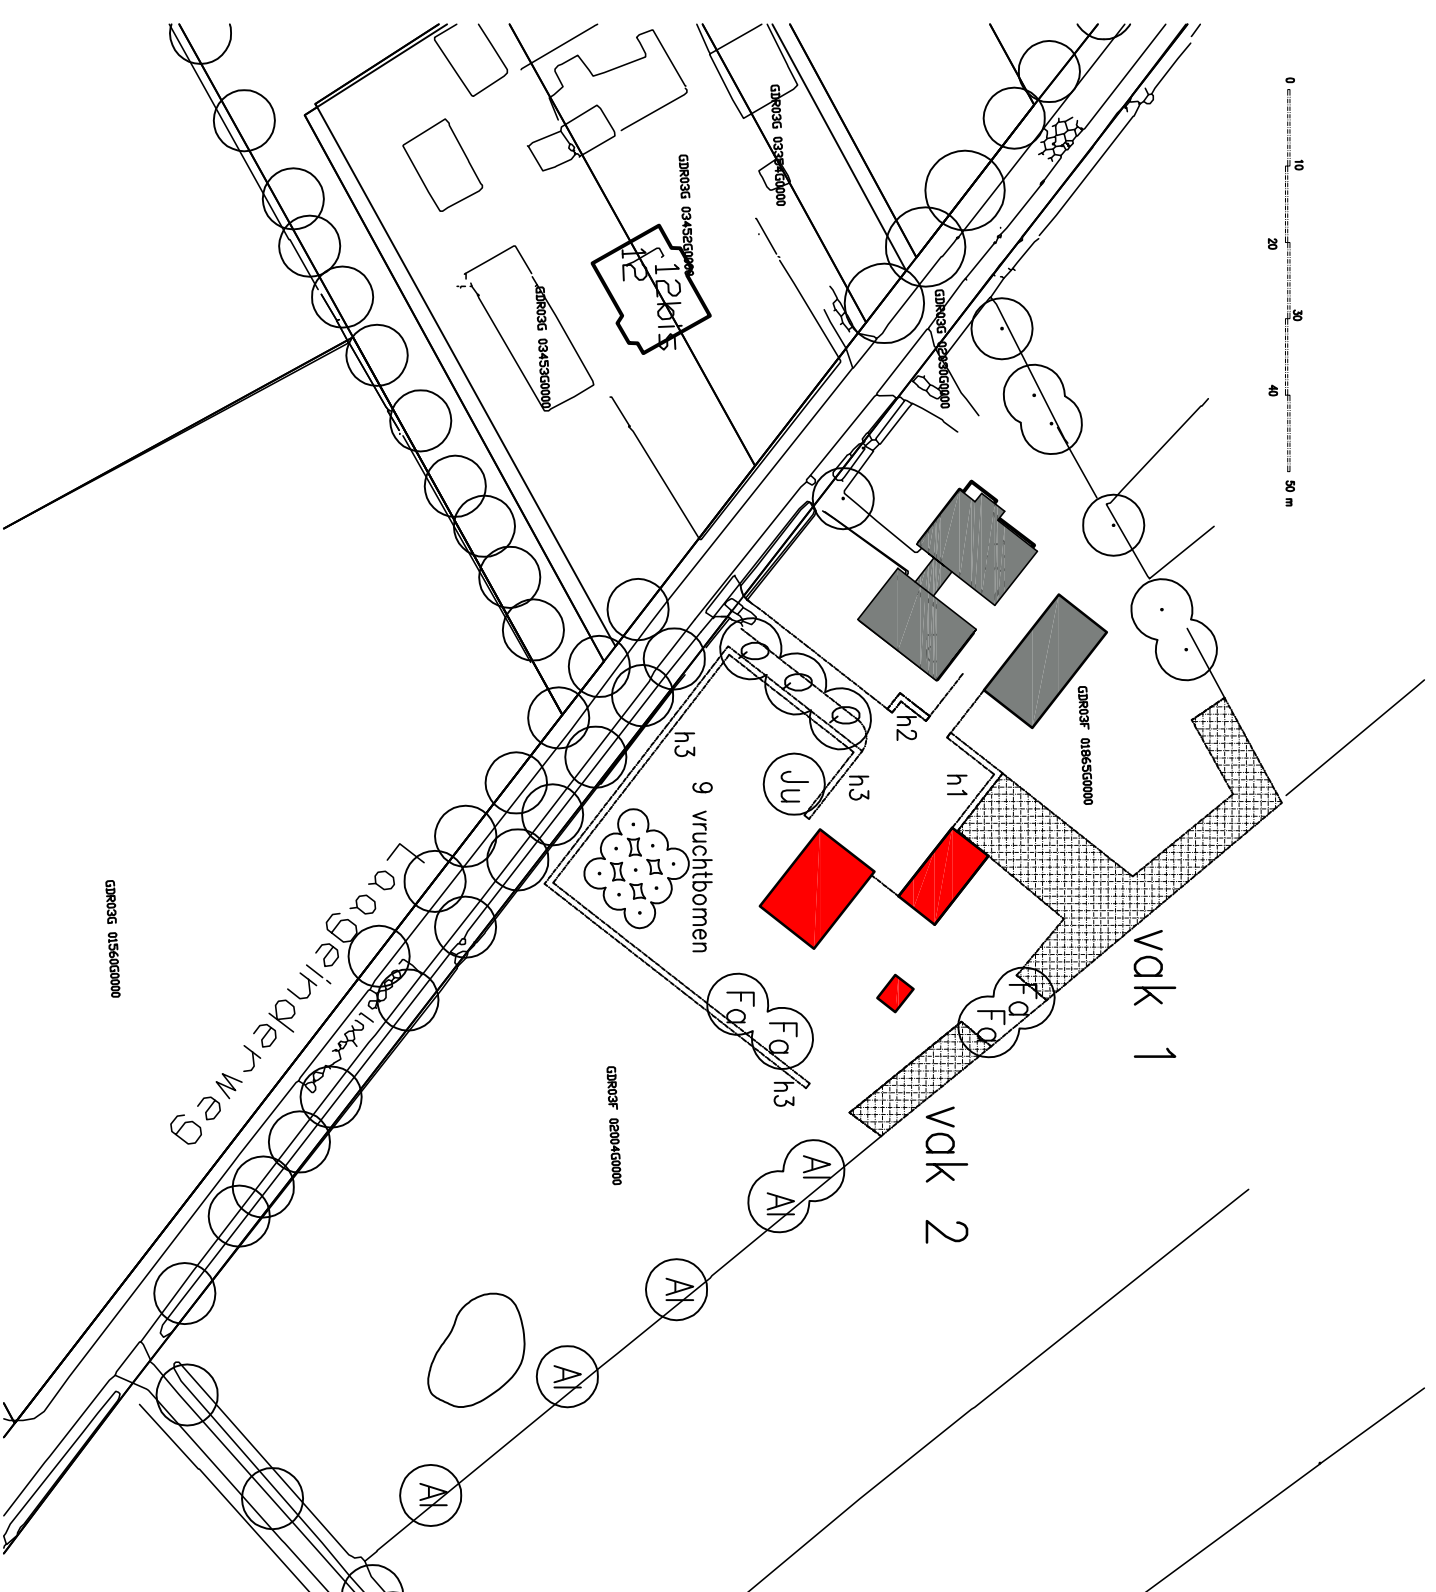

Opdrachtgever **DHR. G. VAN VEENSCHOTEN**
 Onderdeel **BEPANTINGSPLAN**
 Schaal **1:1000**
 Formaat **A3**
 Datum **18-11-13**

Blad **1/2**
 Getekend **SH**
 Werknummer **H47-13**
 Gewijzigd **---**



HAGER HUIGENS BV

Tuin- en landschapsarchitecten bvt
 Nieuweweg Noord 314b-28
 3905 LX Veendael
 telefoon +31 (0)318 860008
 fax +31 (0)318 501448
 E s.hoger@hagerhuigens.nl
 E d.huigens@hagerhuigens.nl