


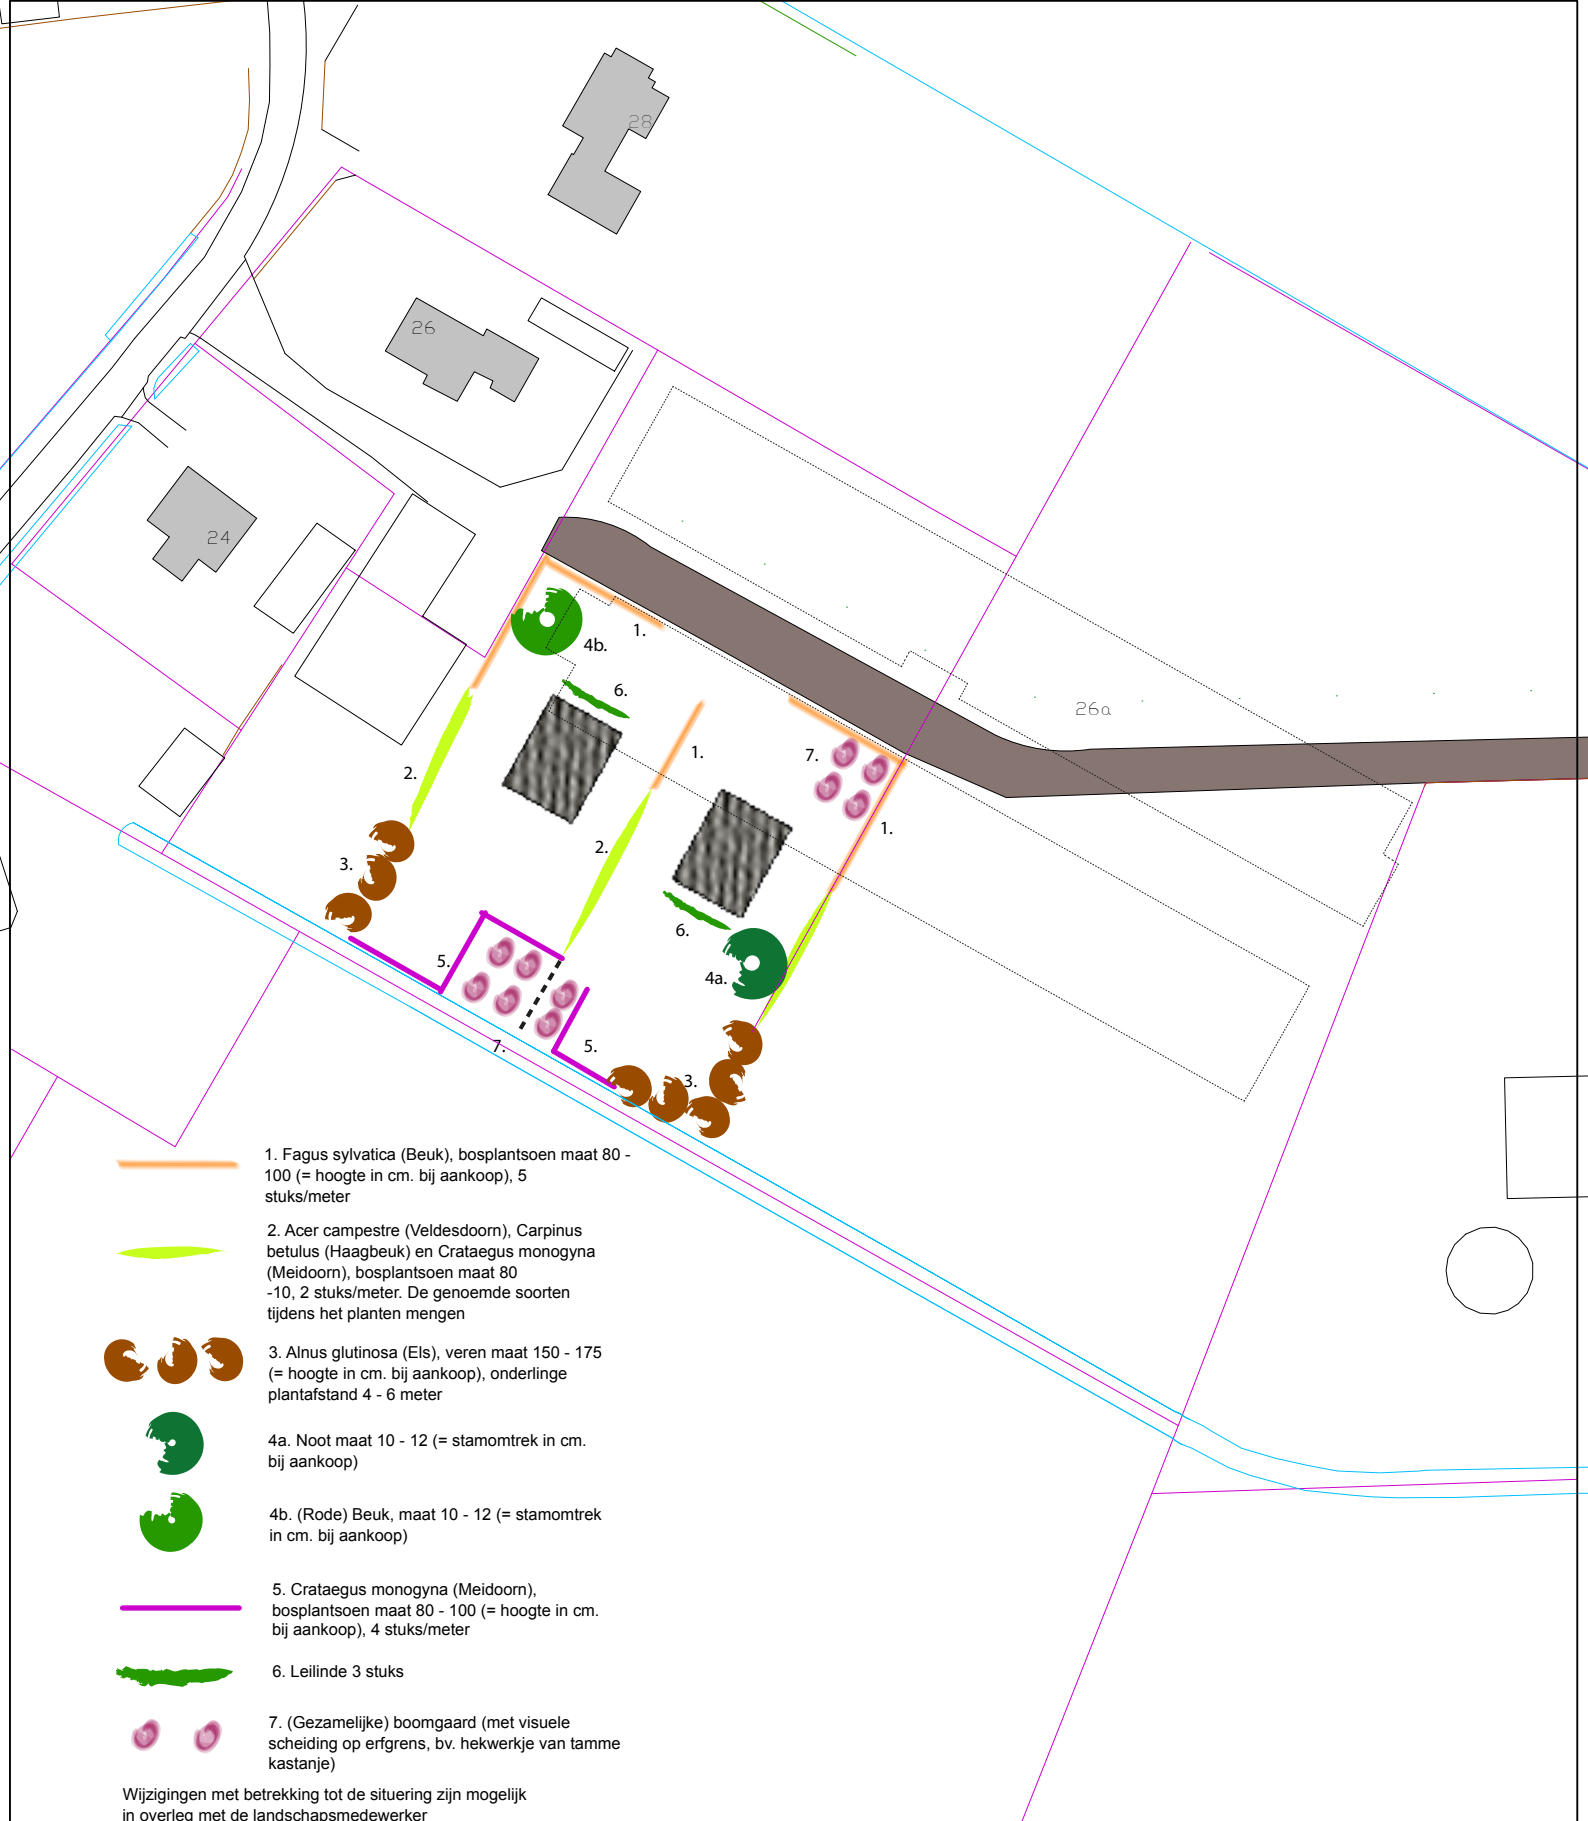

Beplanting op kavels aan Walhuisweg (achter Puurveenseweg 26).