



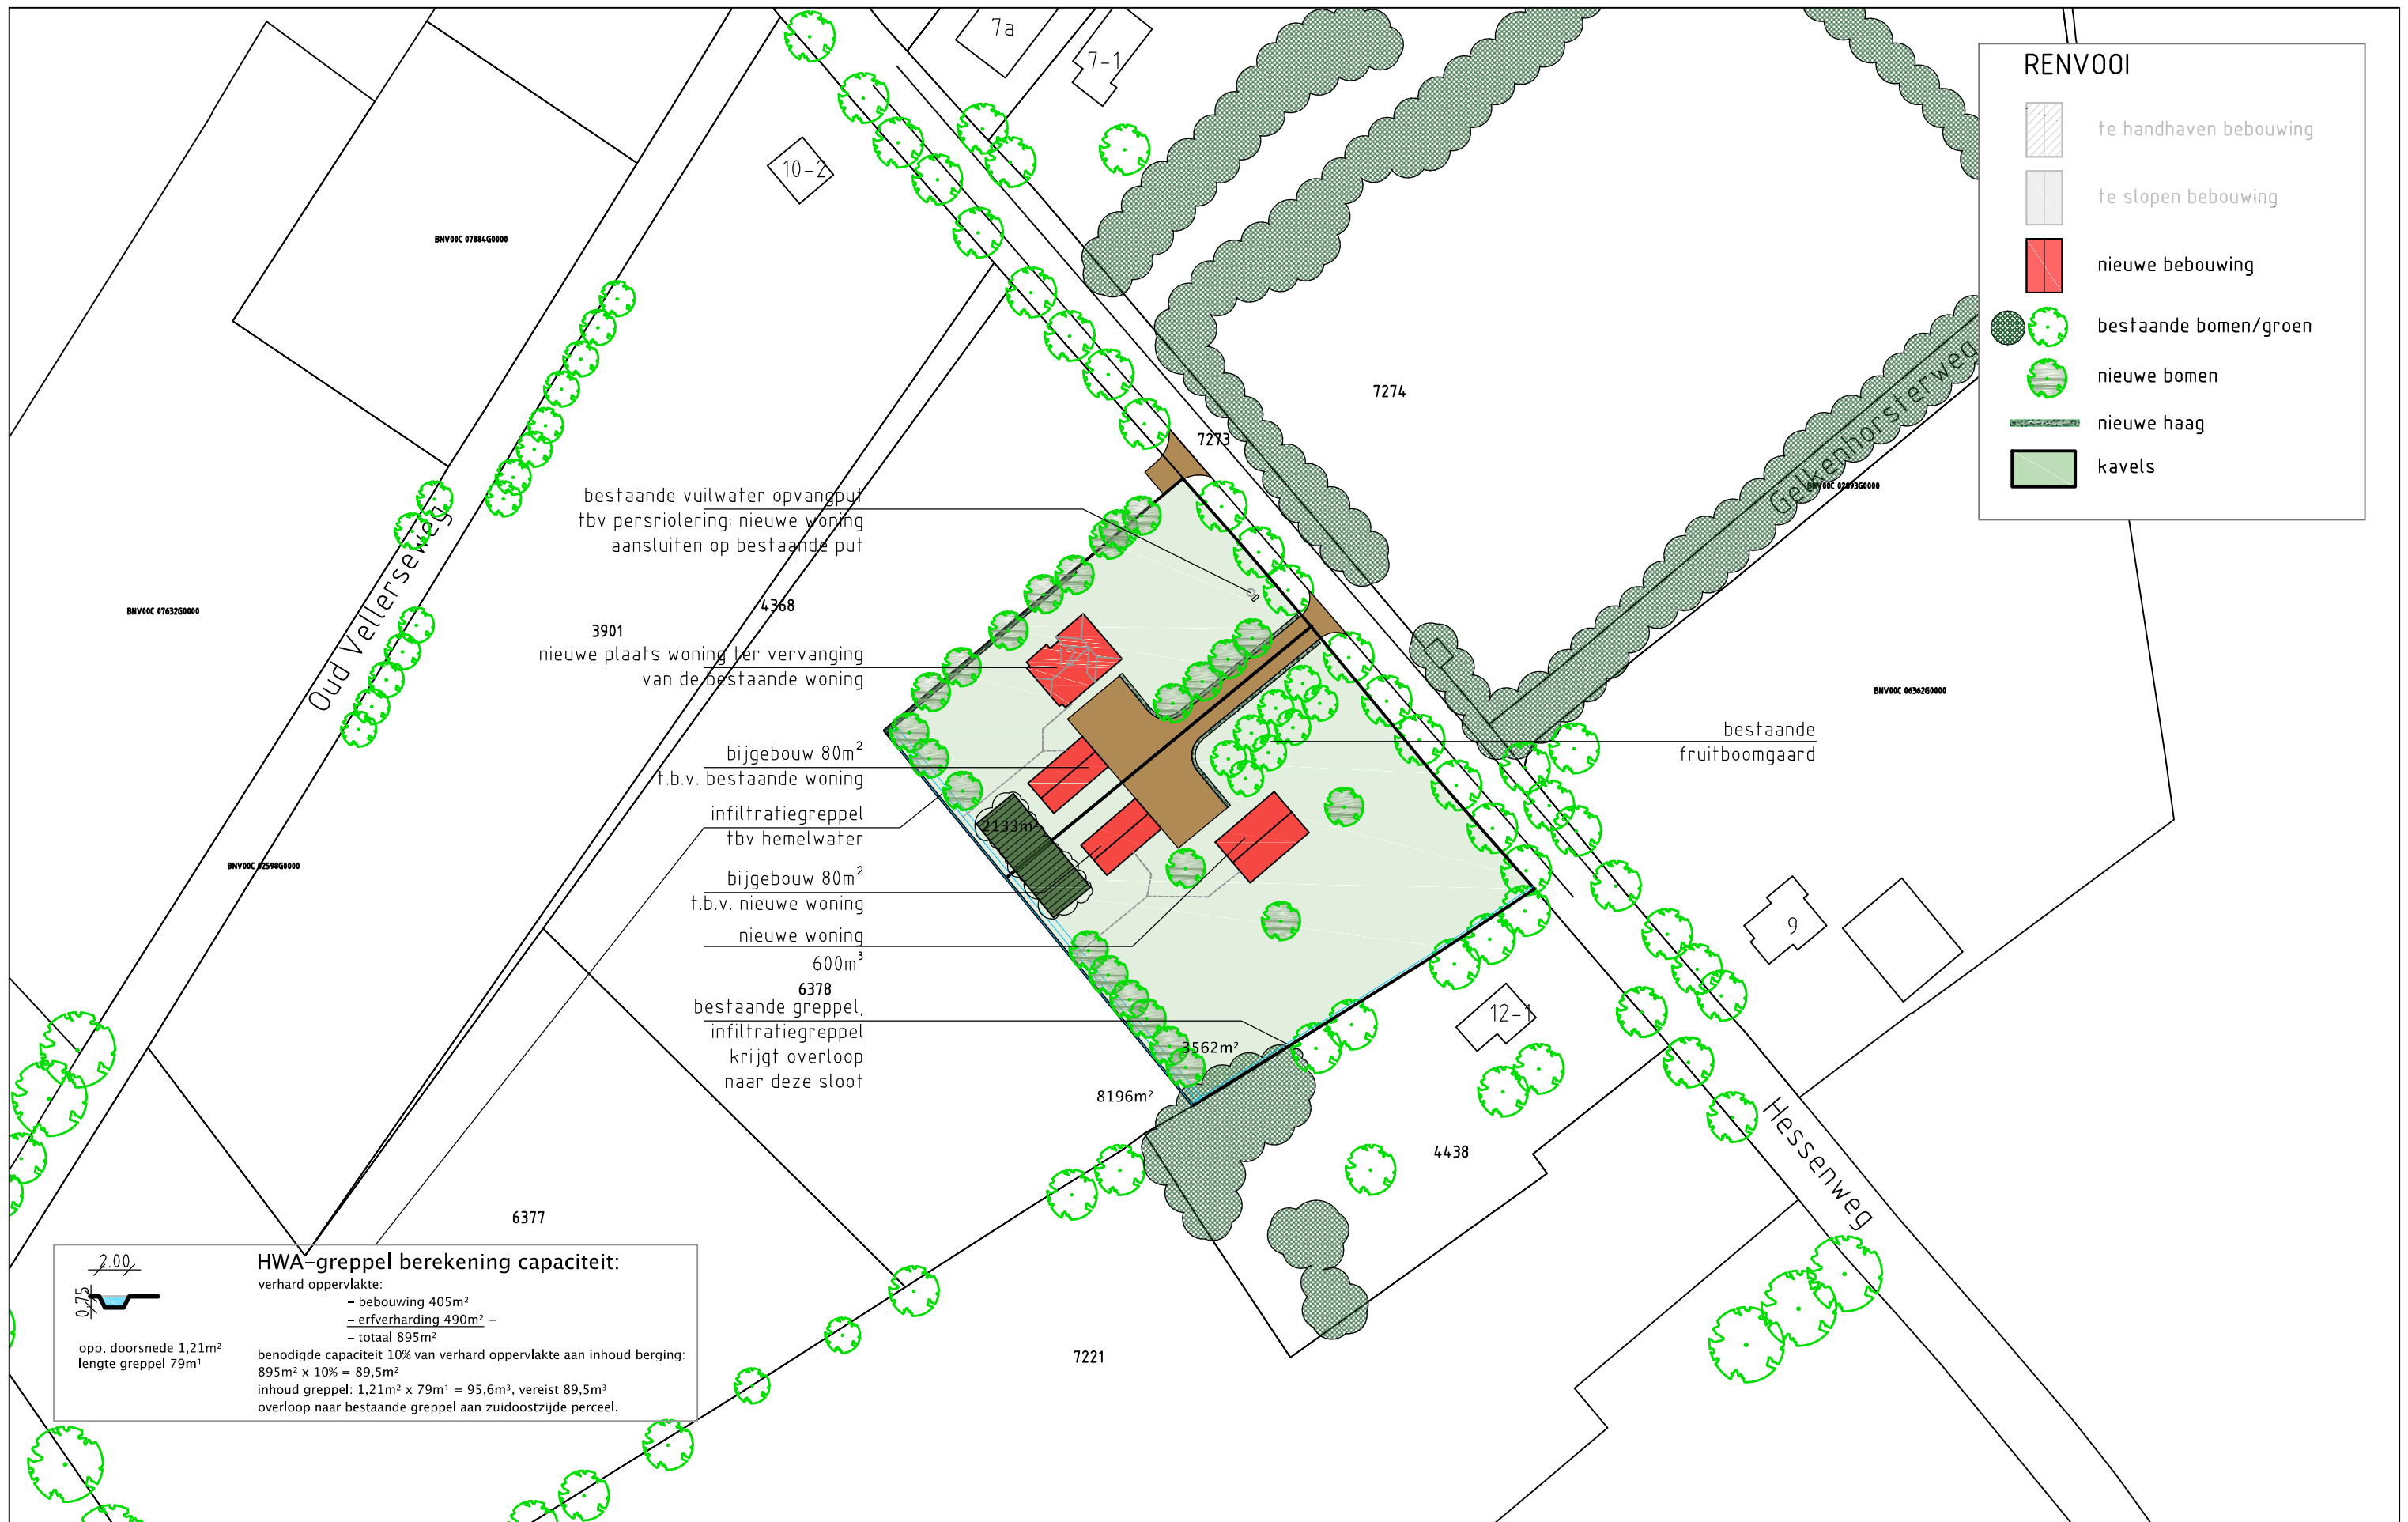

Betreft: Bestemmingsplanwijziging Hessenweg 12 Barneveld
Nieuwe situatie

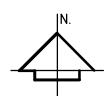

kad. gem. Barneveld
sectie C nr. 6378
schaal 1:1000

bladnr: S-2 ALT
werknr: 14-126
getekend: JN
datum: sep 2014

gew: 31-10-2014
04-08-2015
15-09-2015

dbl architecten
bureau