


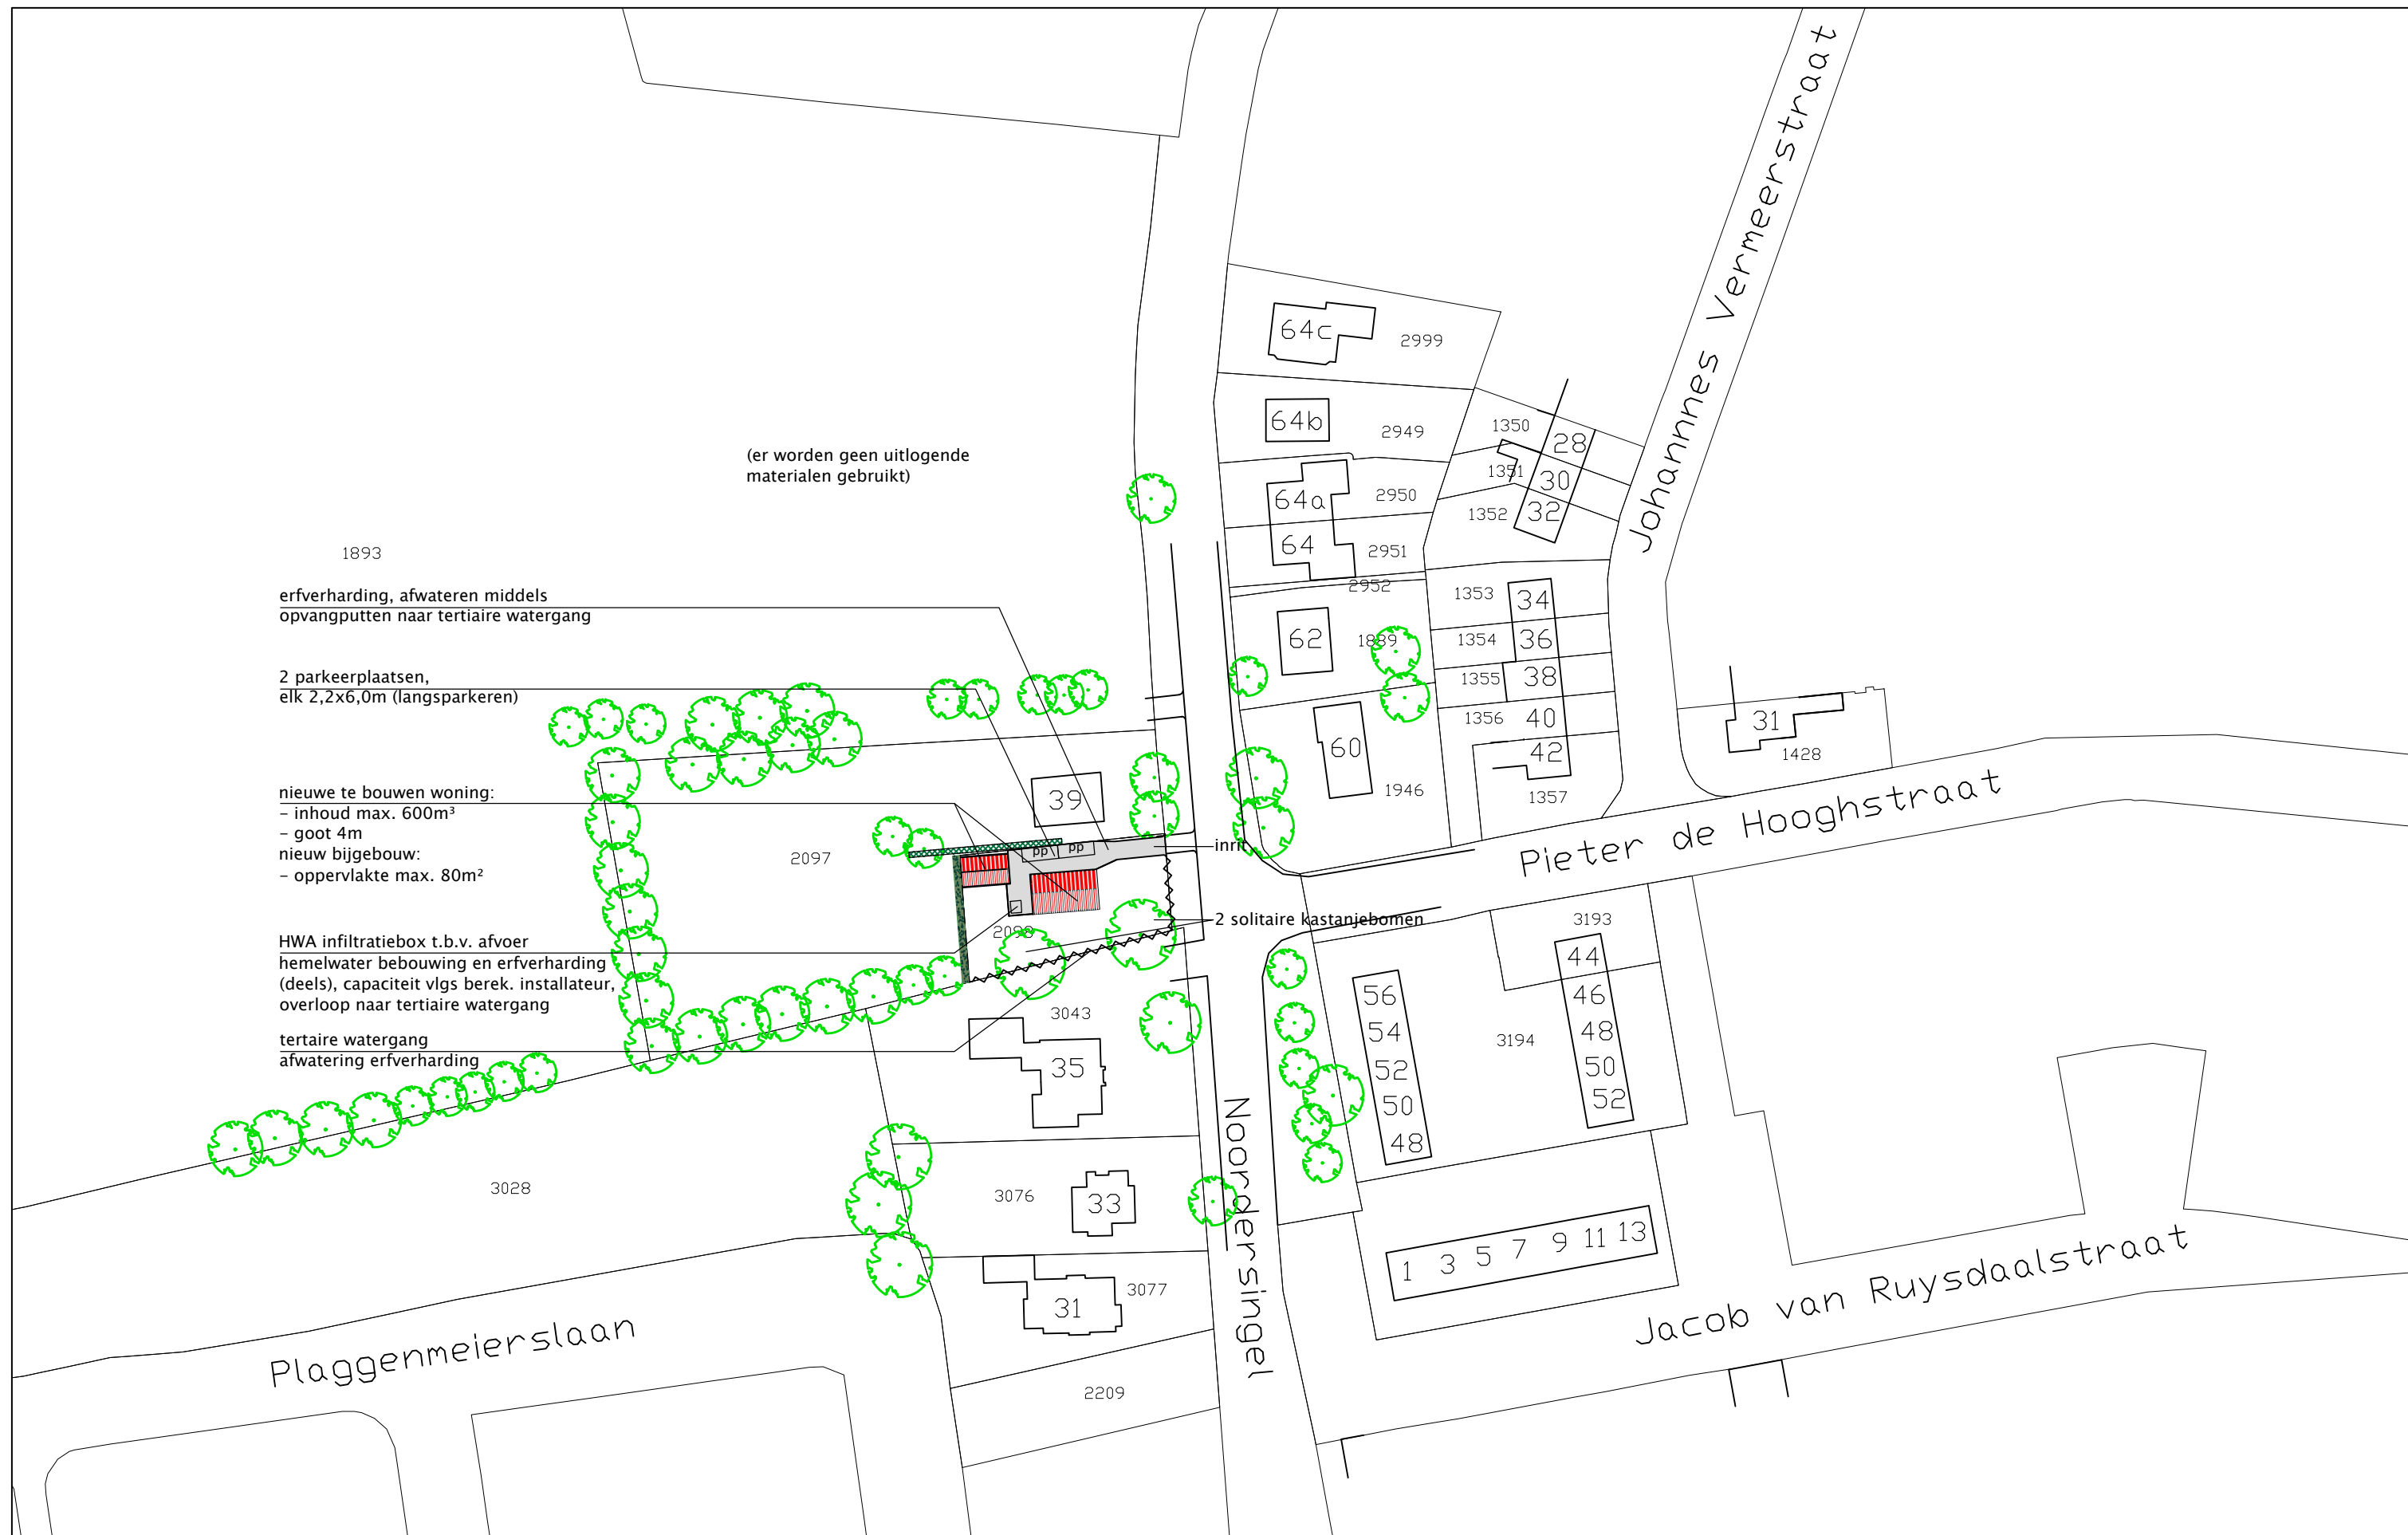

Betreft: Noordersingel naast nr. 39 te Voorthuizen
Situatie nieuw



kad. gem. Voorthuizen
sectie D nr. 2098

schaal 1:1000

bladnr: 2
werknr: 14-095
datum: juli 2014
getekend: G.v.G.

gew: a. 28-08-2015
b. 05-10-2015

dbl architecten
bureau