



Aanwezige bebouwing:		
H	woning	
A	777 m ²	
B	617 m ²	
C	314 m ²	
D	213 m ²	
E	71 m ²	
G	145 m ²	
F	96 m ² +	
TOTAAL	2233 m ²	aanwezig

RENVOOI	
	bestaande bebouwing
	te slopen bebouwing
	nieuwe bebouwing
	bestaande bomen/groen
	nieuwe bomen/bosplantsoen
	nieuwe haag
	bestemming Wonen
	bestemming Agrarisch

Te handhaven bebouwing:		
H	woning	
G	bijgebouw	145 m ²
F	bijgebouw	96 m ²
Nieuwe bebouwing:		
Z	woning	600m ³
Y	bijgebouw	80m ²
opp. bestemming Wonen		1500m ²

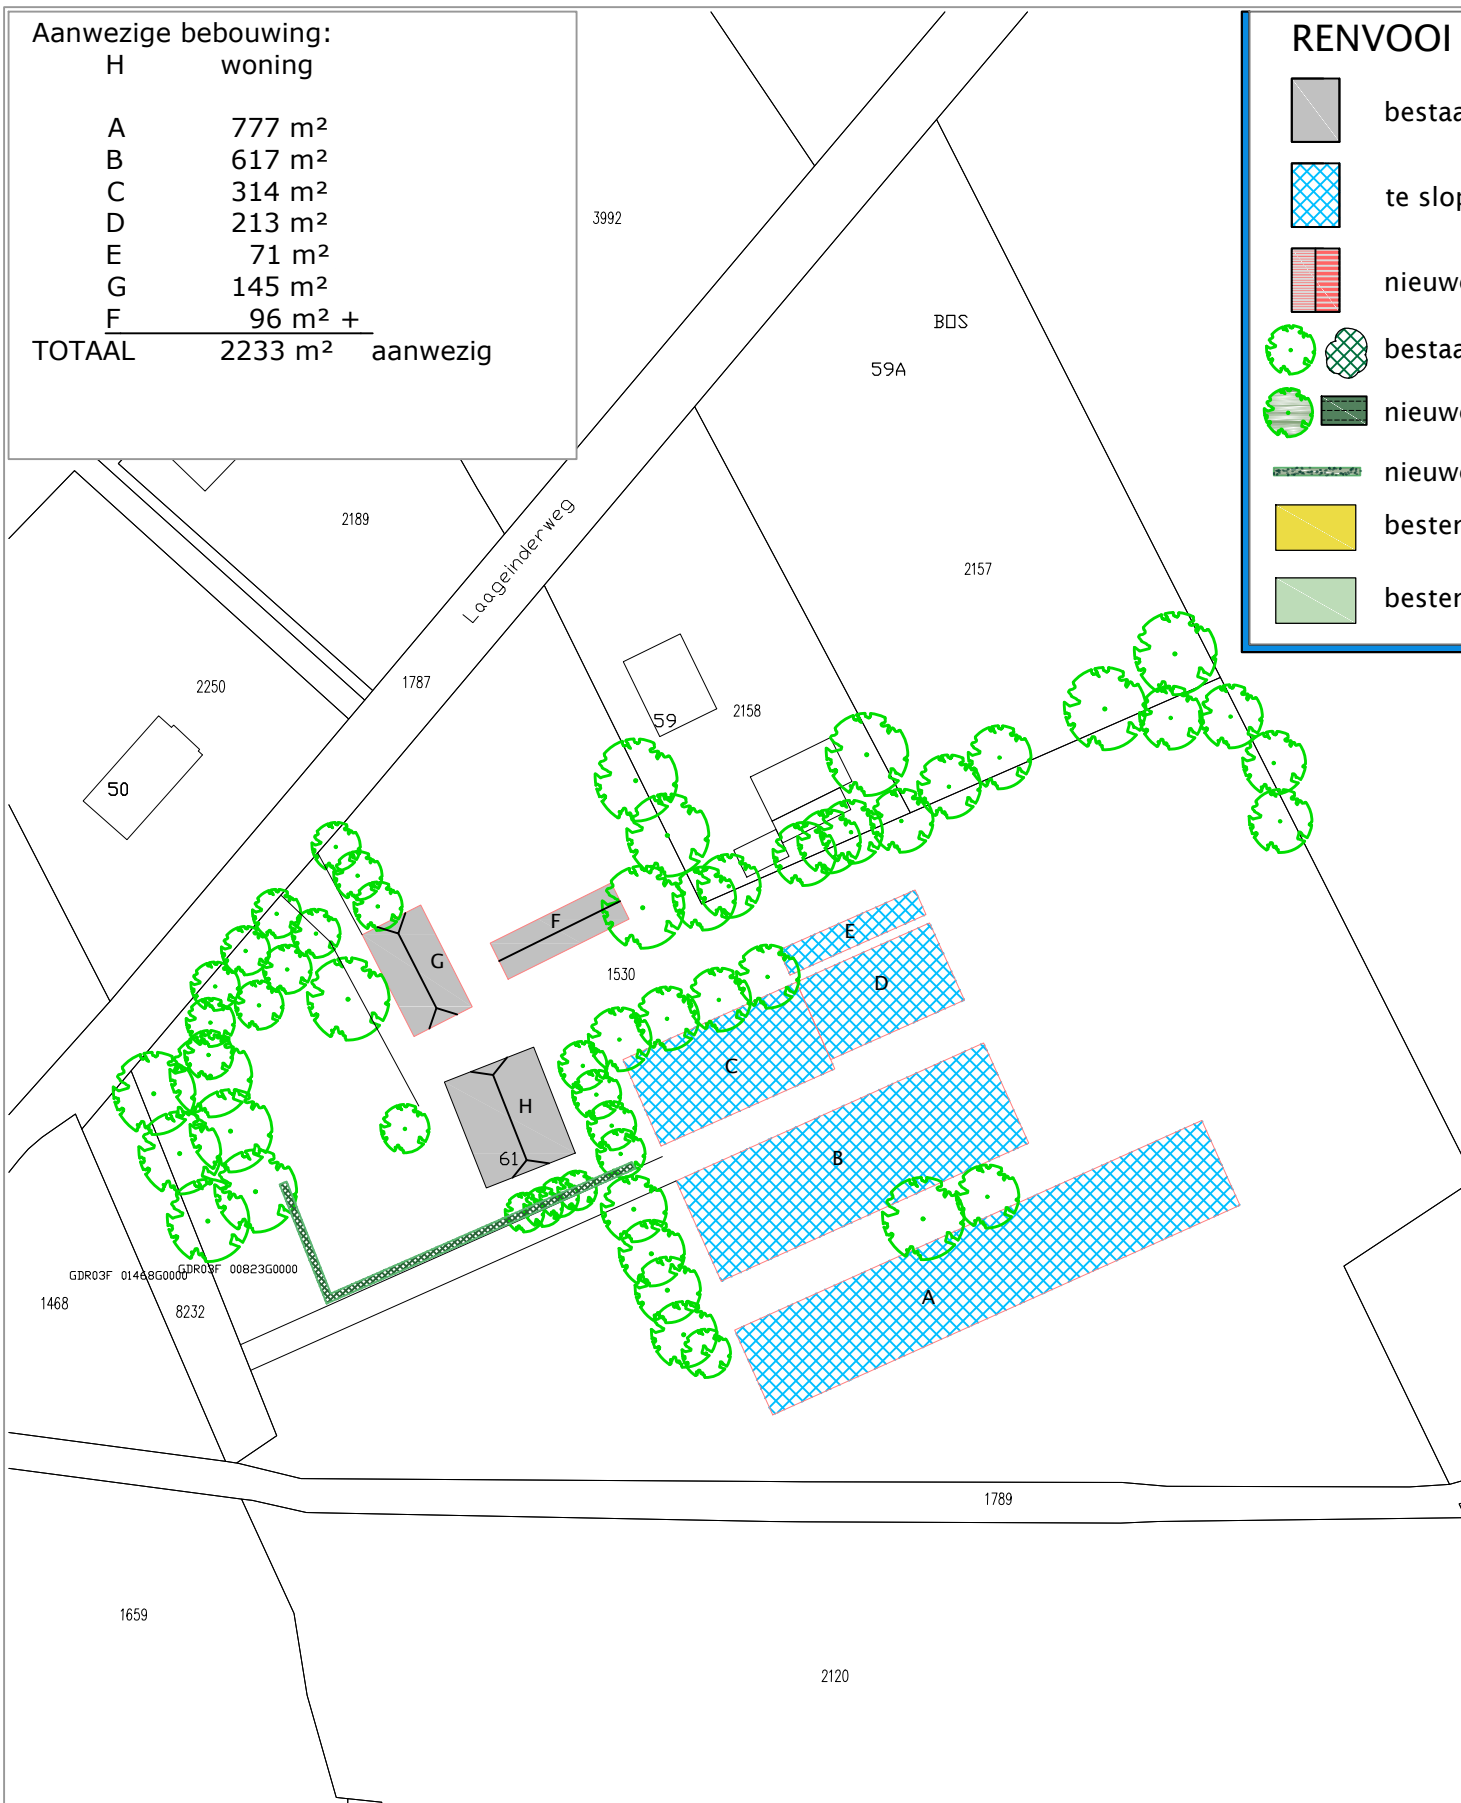

BESTAANDE SITUATIE

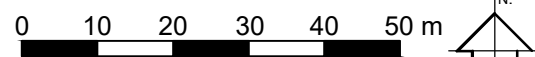

NIEUWE SITUATIE

PLANTLIJST					
CODE	SOORTNAAM	PL.AFST	AANTAL		MAAT
Q	Quercus robur	los	4 st	zomereik	16-18
h1	Fagus sylvatica	4/m ²	70 st	beuk (haag)	80-100
h2	Fagus sylvatica	4/m ²	280 st	beuk (haag)	80-100

PROJECT
**plan Laageinderweg 61
 te Kootwijkerbroek**

SITUATIE
 adres: Laageinderweg 61, 3774TC Kootwijkerbroek
 kad. bekend gem. Garderen sectie F, nr. 1530
 Schaal 1:1000

gewijzigd: a. 17-07-2015
 b. 06-08-2015
 c. 25-11-2015
 d. 15-03-2016
 e. 24-11-2016

dbl architecten
 bureau

Meulunterseweg 34
 6741 HN Lunteren
 0318 482462
 www.dbl-lunteren.nl

GETEKEND:	DATUM:	PROJEKTNR	TEKENINGNR
JN	10-07-2015	15-107	S-1