


Bijlage 1

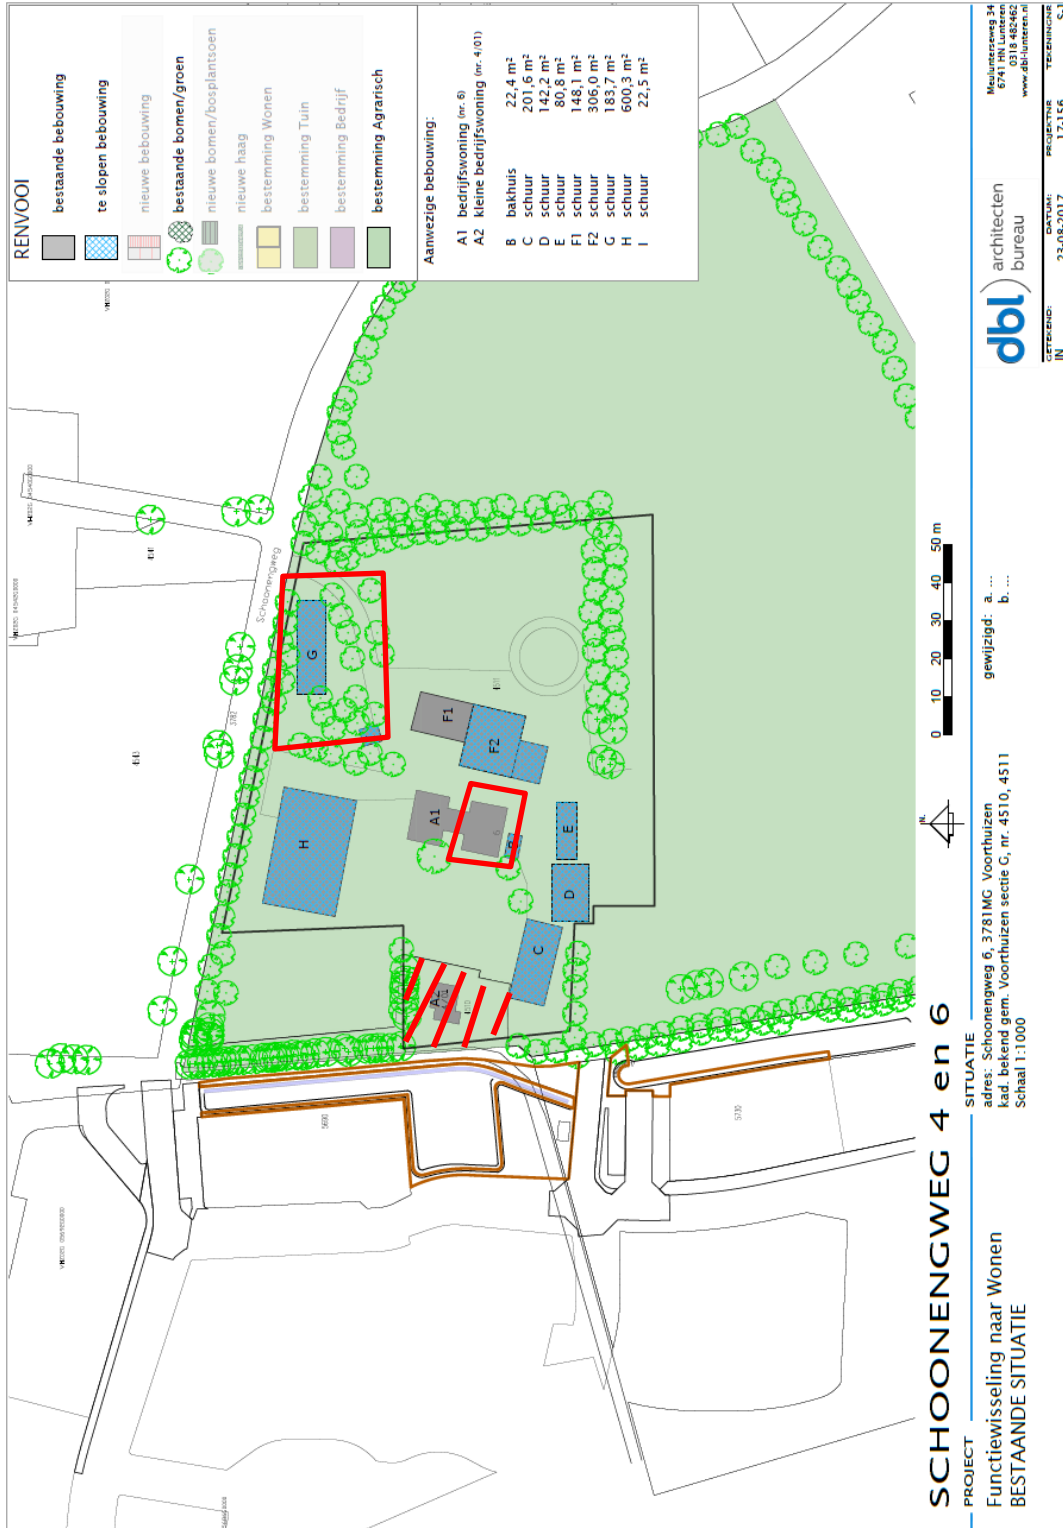

Figuur 2-3. Projectlocatie Schoonengweg 6, opstallen en (een groot deel van) de groenstructuren. Het rood gearceerde gedeelte (A2) behoort niet tot het plangebied. Sloop van opstal G (rood omlijnd, kraamkolonie laatvlieger) is geen onderdeel van de ontheffingsvraag waar dit mitigatieplan bij hoort. Het zuidelijke deel van A1 blijft behouden. De overige bebouwing (niet rood omlijnd) wordt gesloopt).