



bestemming "Horeca"  
met codering B&B,  
opp. bestemmingsvlak ca. 2630m<sup>2</sup>

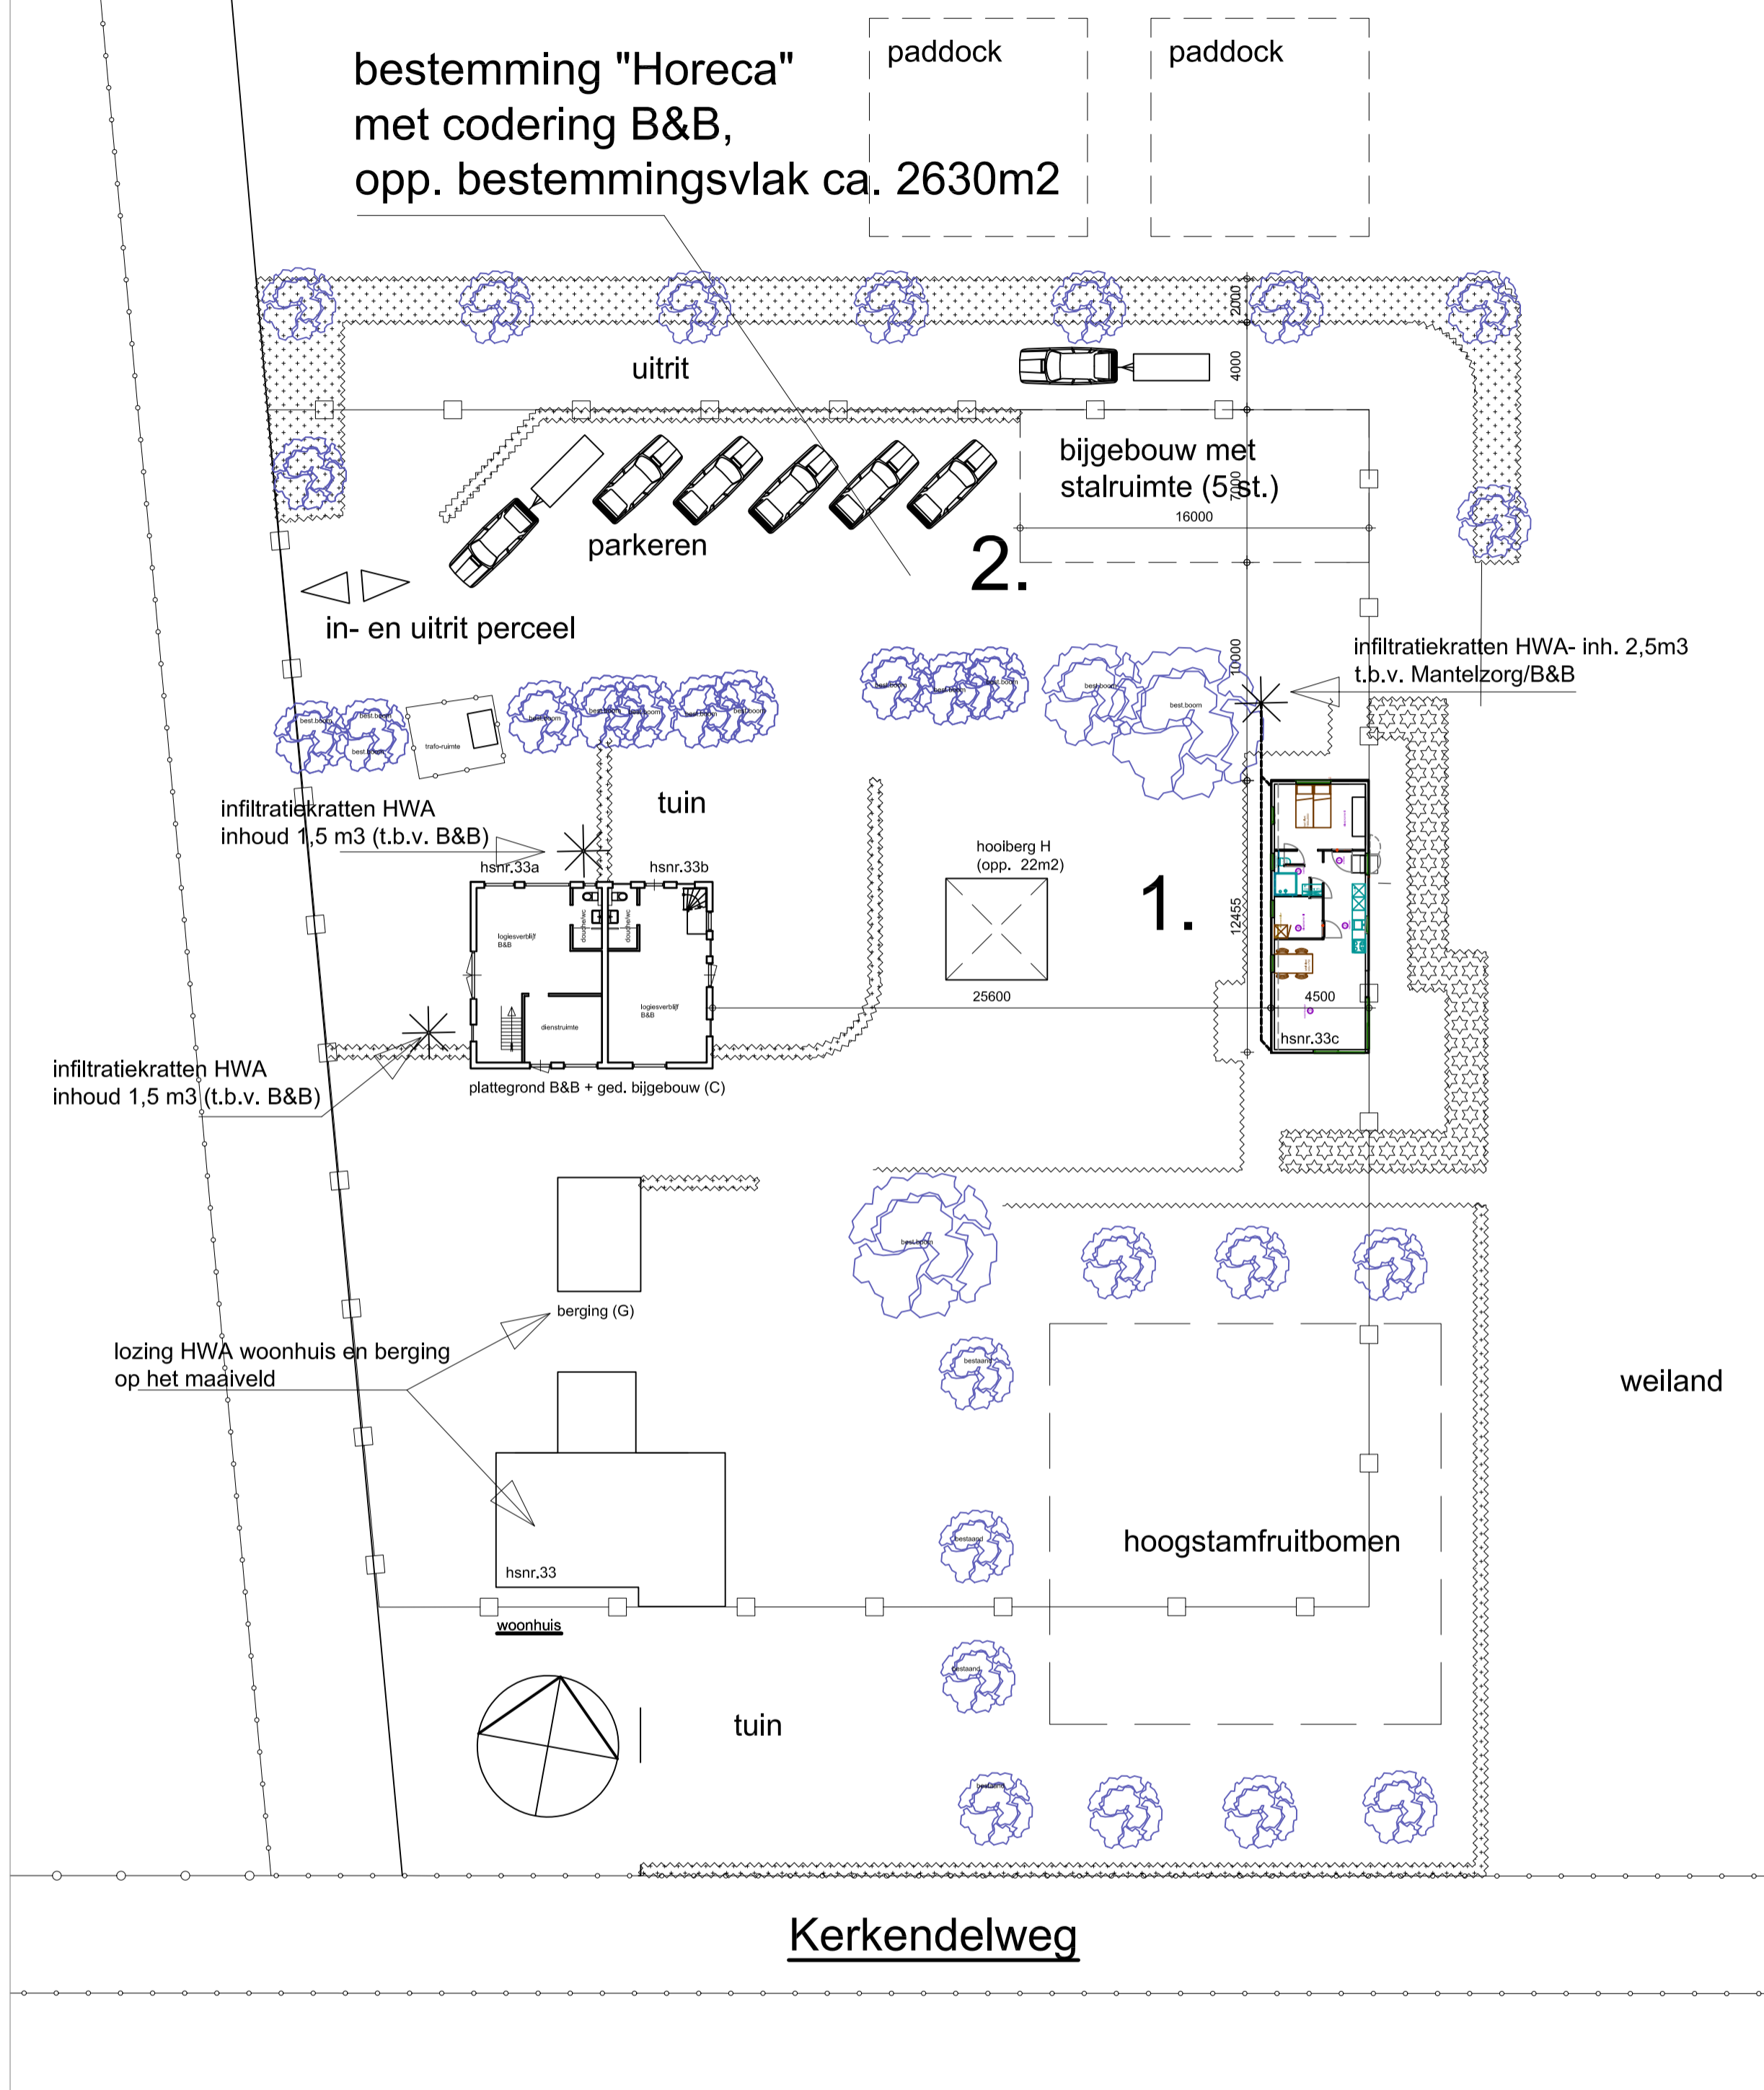

Kadastrale gemeente  
Sectie  
Perceel


**GARDEREN**  
**M**  
**557**

	<b>Bouwkundig Ontwerp- en Tekenburo Ad v.d. Vis</b> Baron van Nagellstraat 4a - 3781 AR Voorthuizen Tel. 06-51325239 - E-mail adtebur@xs4all.nl		tekeningnummer  <b>15-19-04</b>
	werk <b>- herontwikkeling perceel -</b>	datum 29-08-2017	gewijzigd 
bouwlocatie Kerkendelweg 33 - 3775 KM KOOTWIJK	inh. tekening overz.bebouwing na realisatie (gefaseerde) sloop	schaal 1:250	
opdrachtgever Dhr. B. van Asselt	adres Kerkendelweg 33	getekend avdv	
woonplaats 3775 KM KOOTWIJK		formaat	

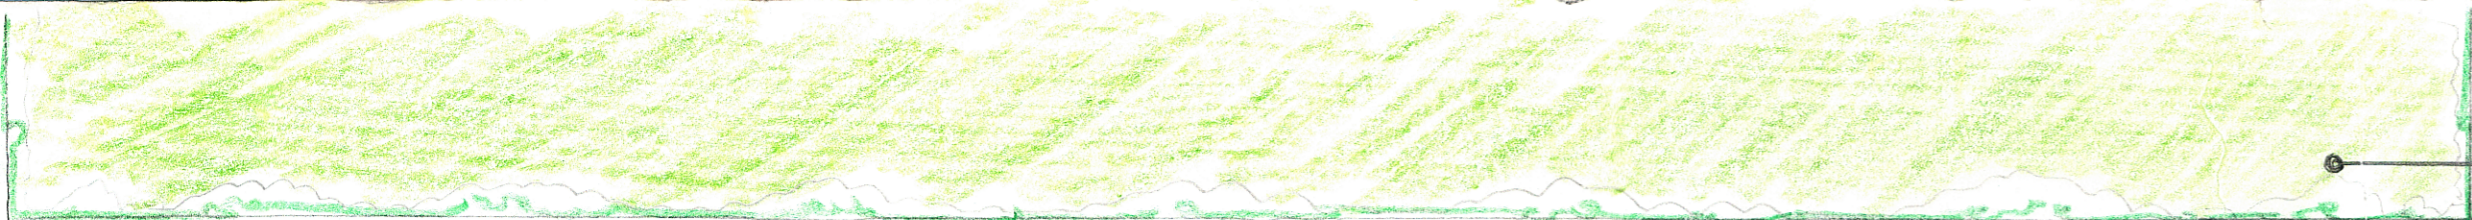

Houtwal lengte 152 mtr  
 plantafstand 1,5 x 1,5 mtr  
 200st maat 80-100cm  
 bestaande uit:  
 Meidoorn 40st  
 Hazelaar 50st  
 Sleedoorn 30st  
 Veldesdoorn 20st  
 Hulst 20st  
 Krent 40st

Legenda: Beplantingsplan  
 Voor Bobe Rende van Ossel  
 Get : GB  
 d.d. : 23-01-2017  
 Schaal : 1-500

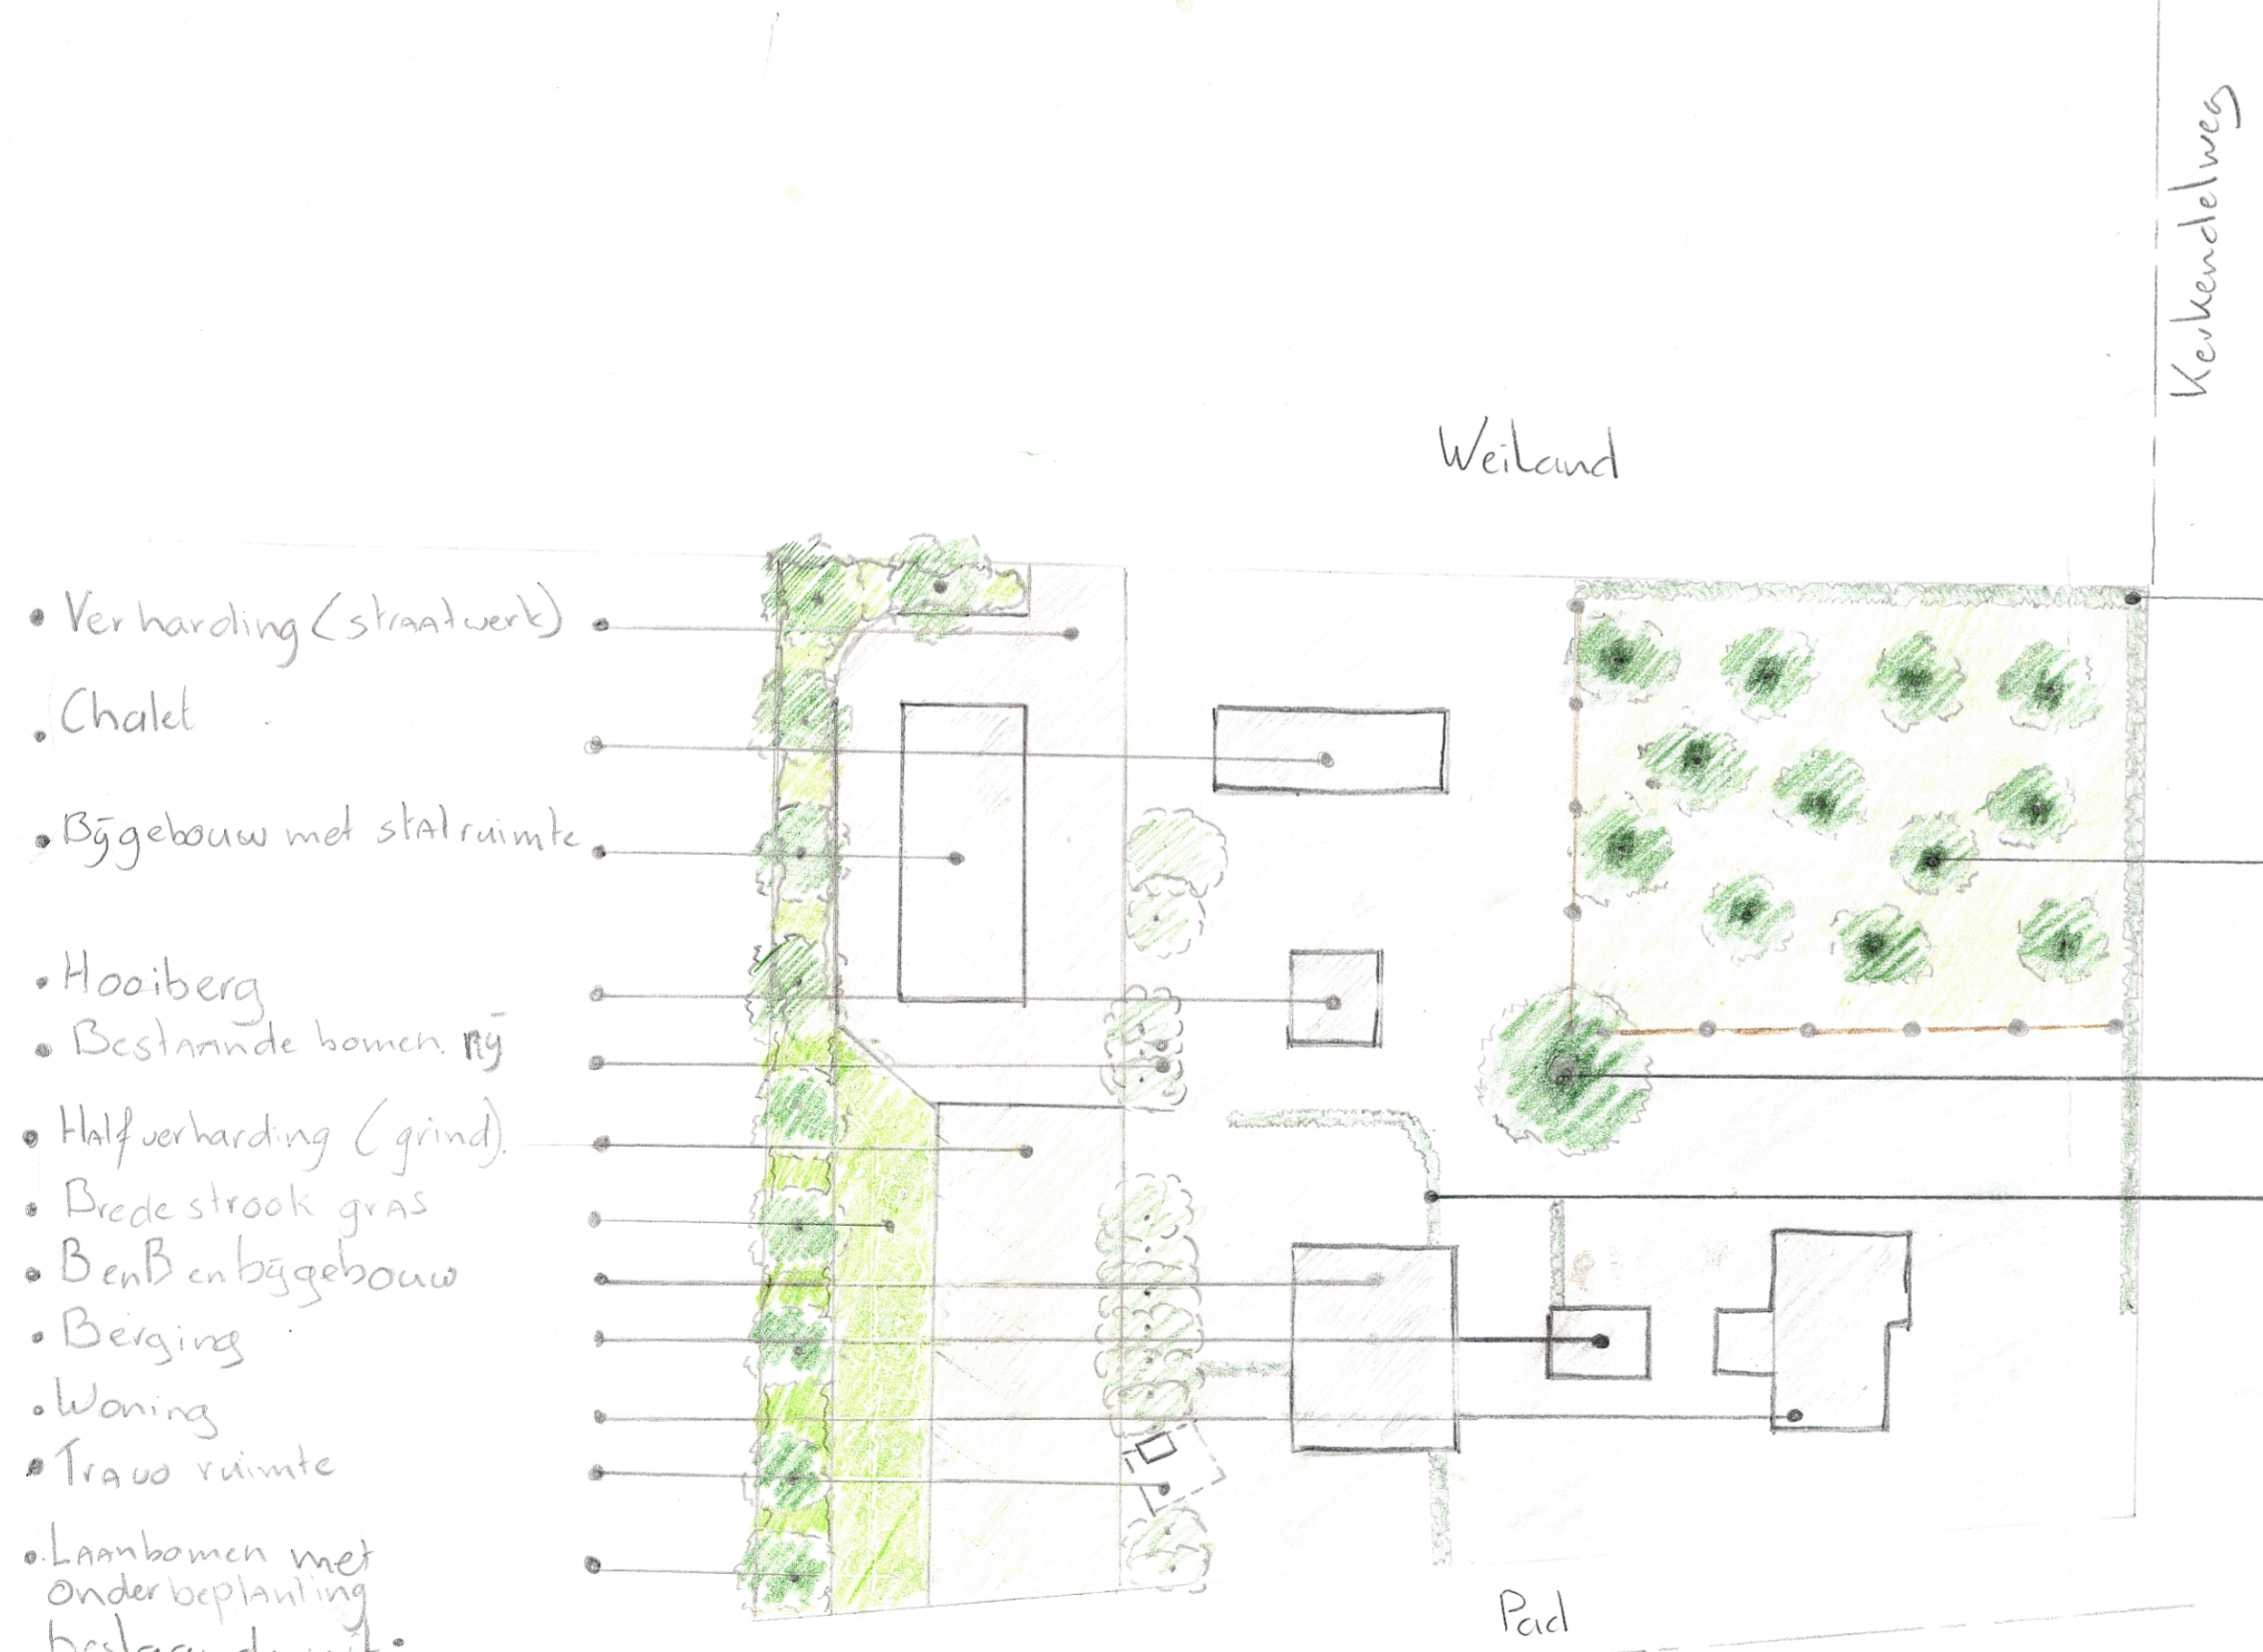

- Verharding (straatwerk)
- Chalet
- Bijgebouw met stalruimte
- Hooiberg
- Bestaande bomen rij
- Halfverharding (grind)
- Brede strook gras
- BenBen bijgebouw
- Berging
- Woning
- Travo ruimte
- Laanbomen met onderbeplanting

bestaande uit:  
 \* Zomercik 10st.  
 (Quercus robur) maat 10-12

\* Bos en haagplantsoen 80stals  
 plantafstand 1,5 x 1,5 mtr maat 80-100

bestaande uit:  
 Meidoorn 10st  
 Hulst 20st  
 Krent 20st  
 Sleedoorn 10st  
 Veldesdoorn 20st

Beukenhaag (Fagus sylvatica).  
 totaal 100 meter  
 4st./mtr = 436 st maat 80-100

Fruitboom haagplantsoen in soorten  
 totaal 12st maat 8-10

- bestaande uit:
- \* Appel: Schone van Boshoop  
 Sterappel  
 Gronsvelder klampke  
 Brabantse Belle fleur
  - \* Peer: Conference  
 Broderode  
 Giesse Wildeman  
 P. zindvchter Wijnpeer
  - \* Kers: Koningskers  
 Pathese Dikke
  - \* Pruim: Reine Claude Verte  
 Dubbele Boeven witte

Bestaande esdoorn

Beukenhaag (zie hierboven).  
 (Fagus sylvatica).