


Kadastrale gemeente
Sectie
Perceel

GARDEREN
M
557

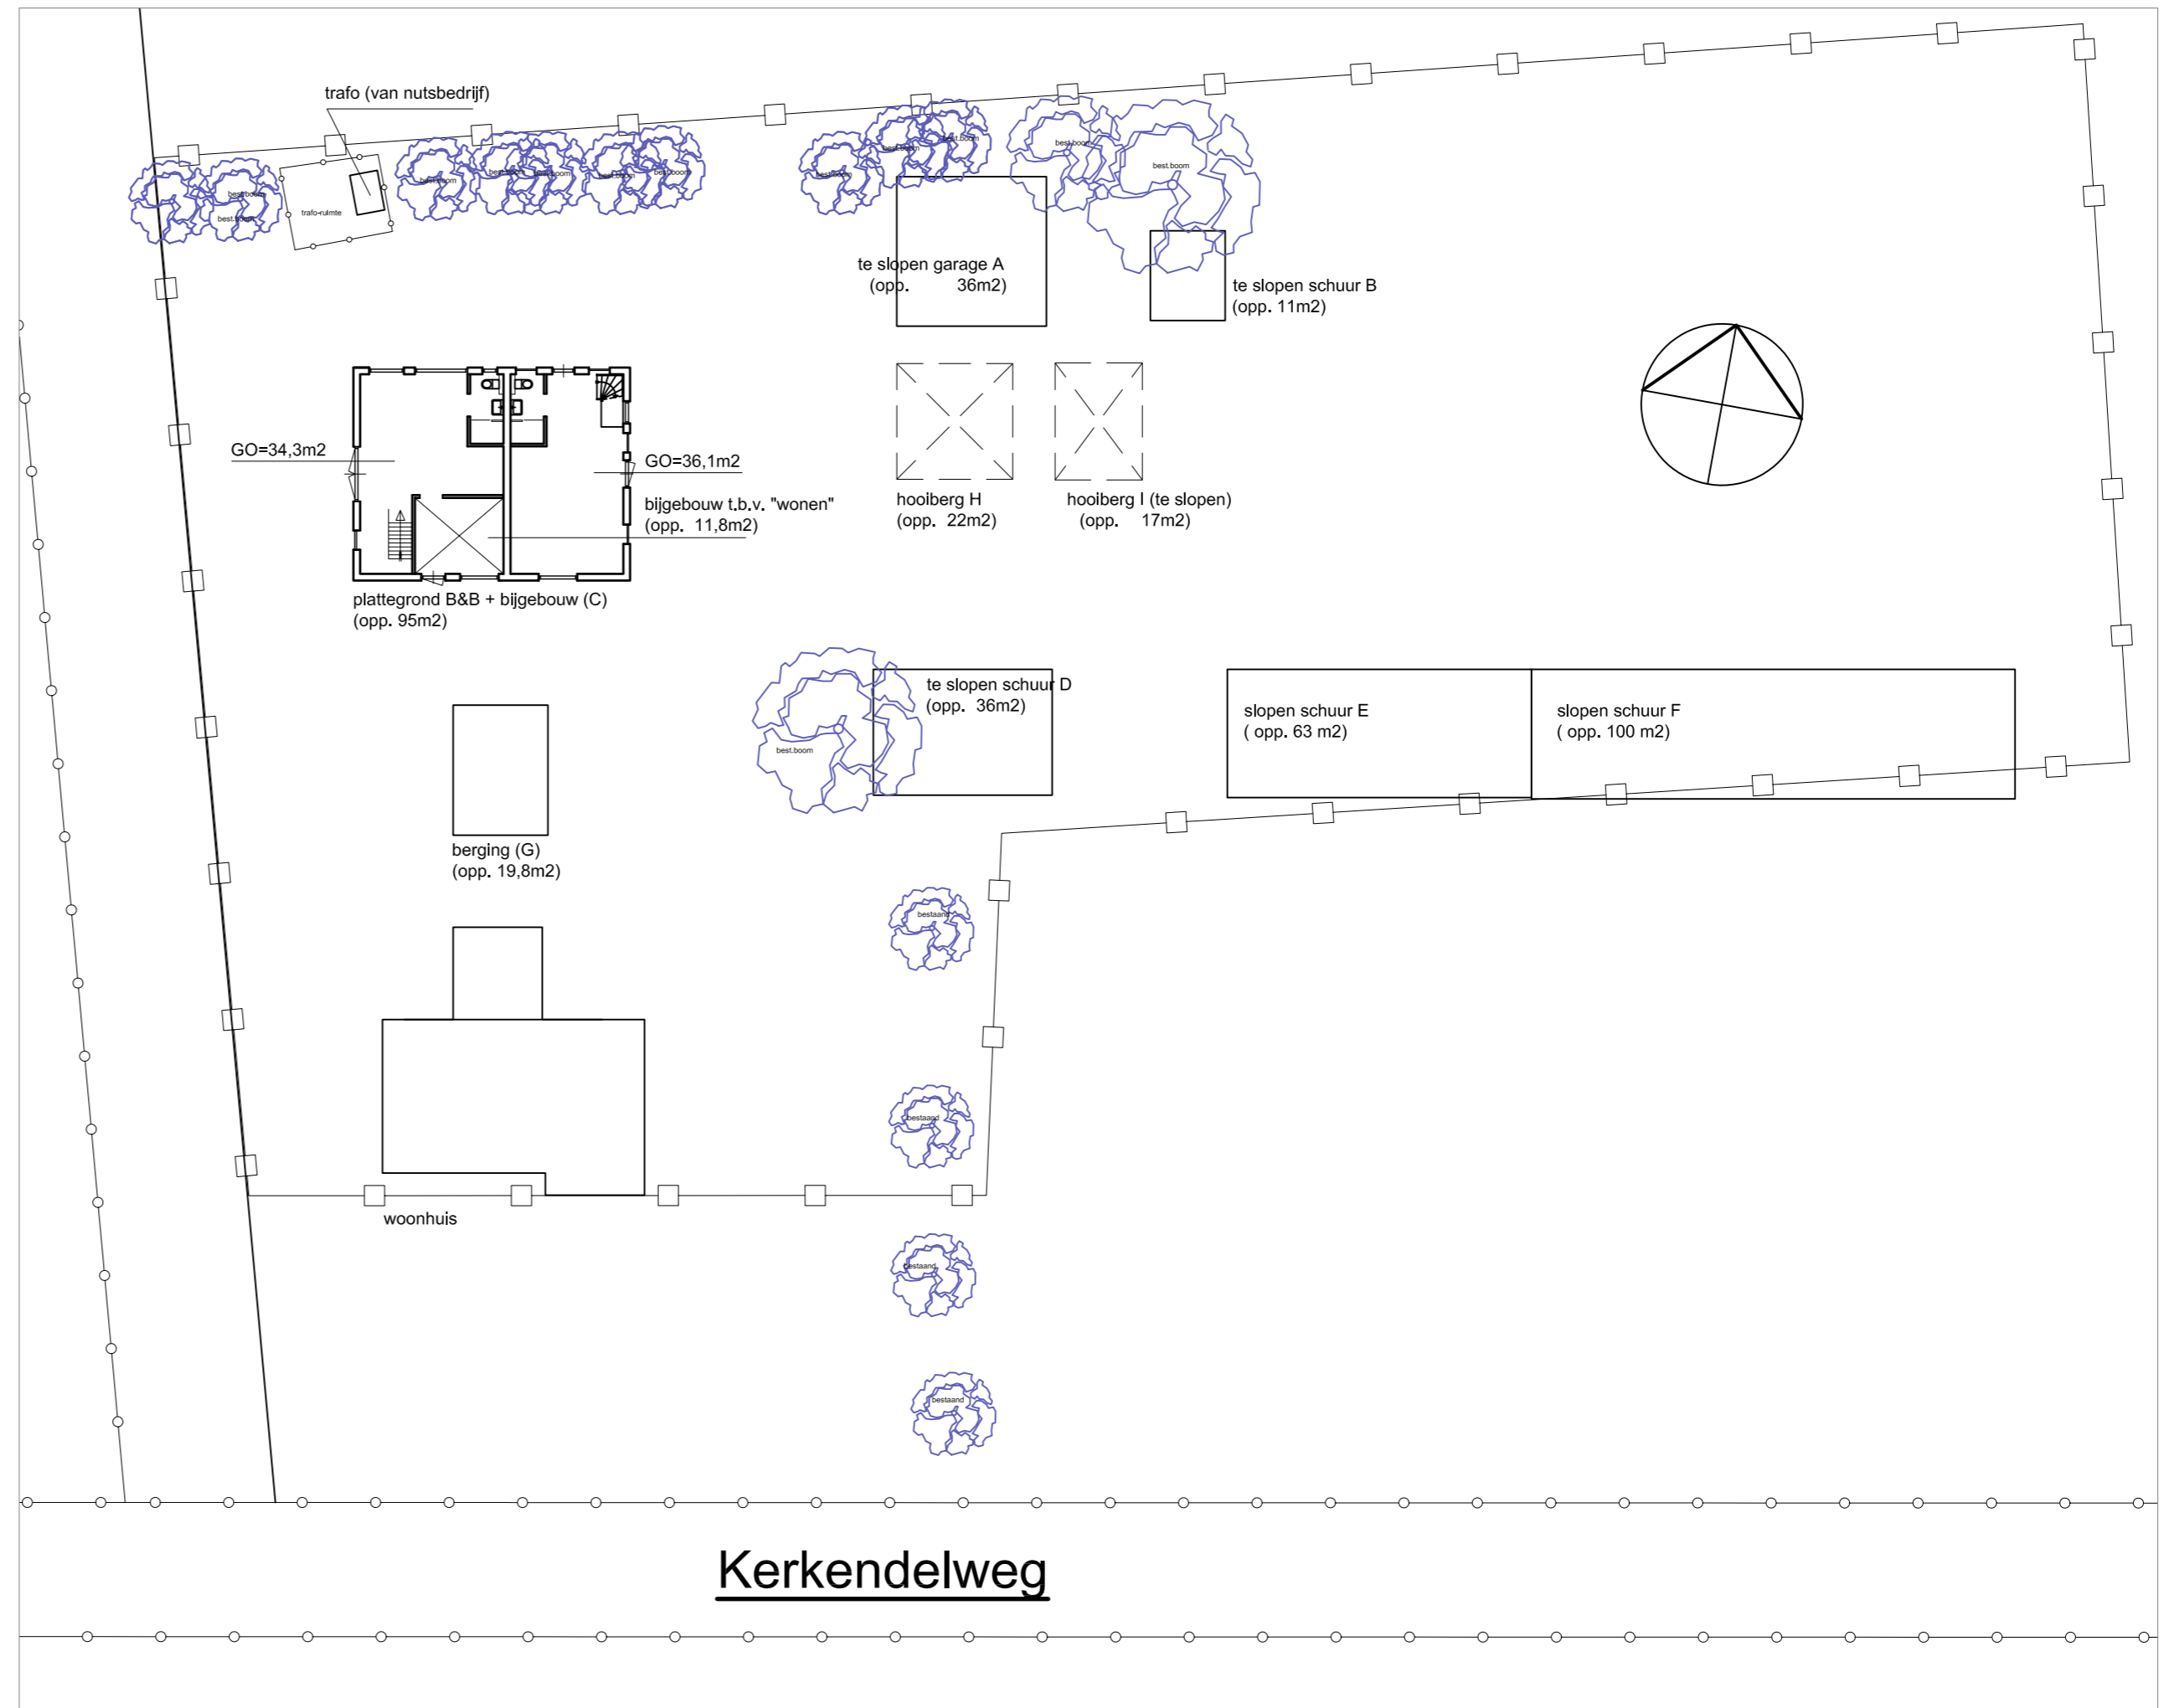

Sloop ter compensatie van vergunningen

Sloop gebouw D + gebouw E:


- o t.b.v. vergunning bed&breakfast gebouw C.

Sloop gebouw A + gebouw B (ged. gebouw C en gebouw G worden niet gesloopt maar gehandhaafd als bijgebouw, maar tellen wel mee met de slooppeters):

- o t.b.v. vergunning voor bed&breakfast gebouw huidige mantelzorg.

Sloop gebouw F:

- o t.b.v. vergunning nieuw bijgebouw met groter oppervlakte.

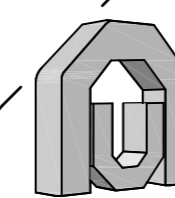

**Bouwkundig Ontwerp- en
Tekenburo Ad v.d. Vis**

Baron van Nagellstraat 4a - 3781 AR Voorthuizen
Tel. 06-51325239 - E-mail adtekburo@xs4all.nl

tekeningnummer

15-19-05

werk

- herontwikkeling perceel -

bouwlokatie

Kerkendelweg 33 - 3775 KM KOOTWIJK

inh. tekening

overzicht bestaande bebouwing - fasering sloop

opdrachtgever

Dhr. B. van Asselt

adres

Kerkendelweg 33

woonplaats

3775 KM KOOTWIJK

datum

31-08-2017

gewijzigd

schaal

1:250

getekend

avdv

formaat