


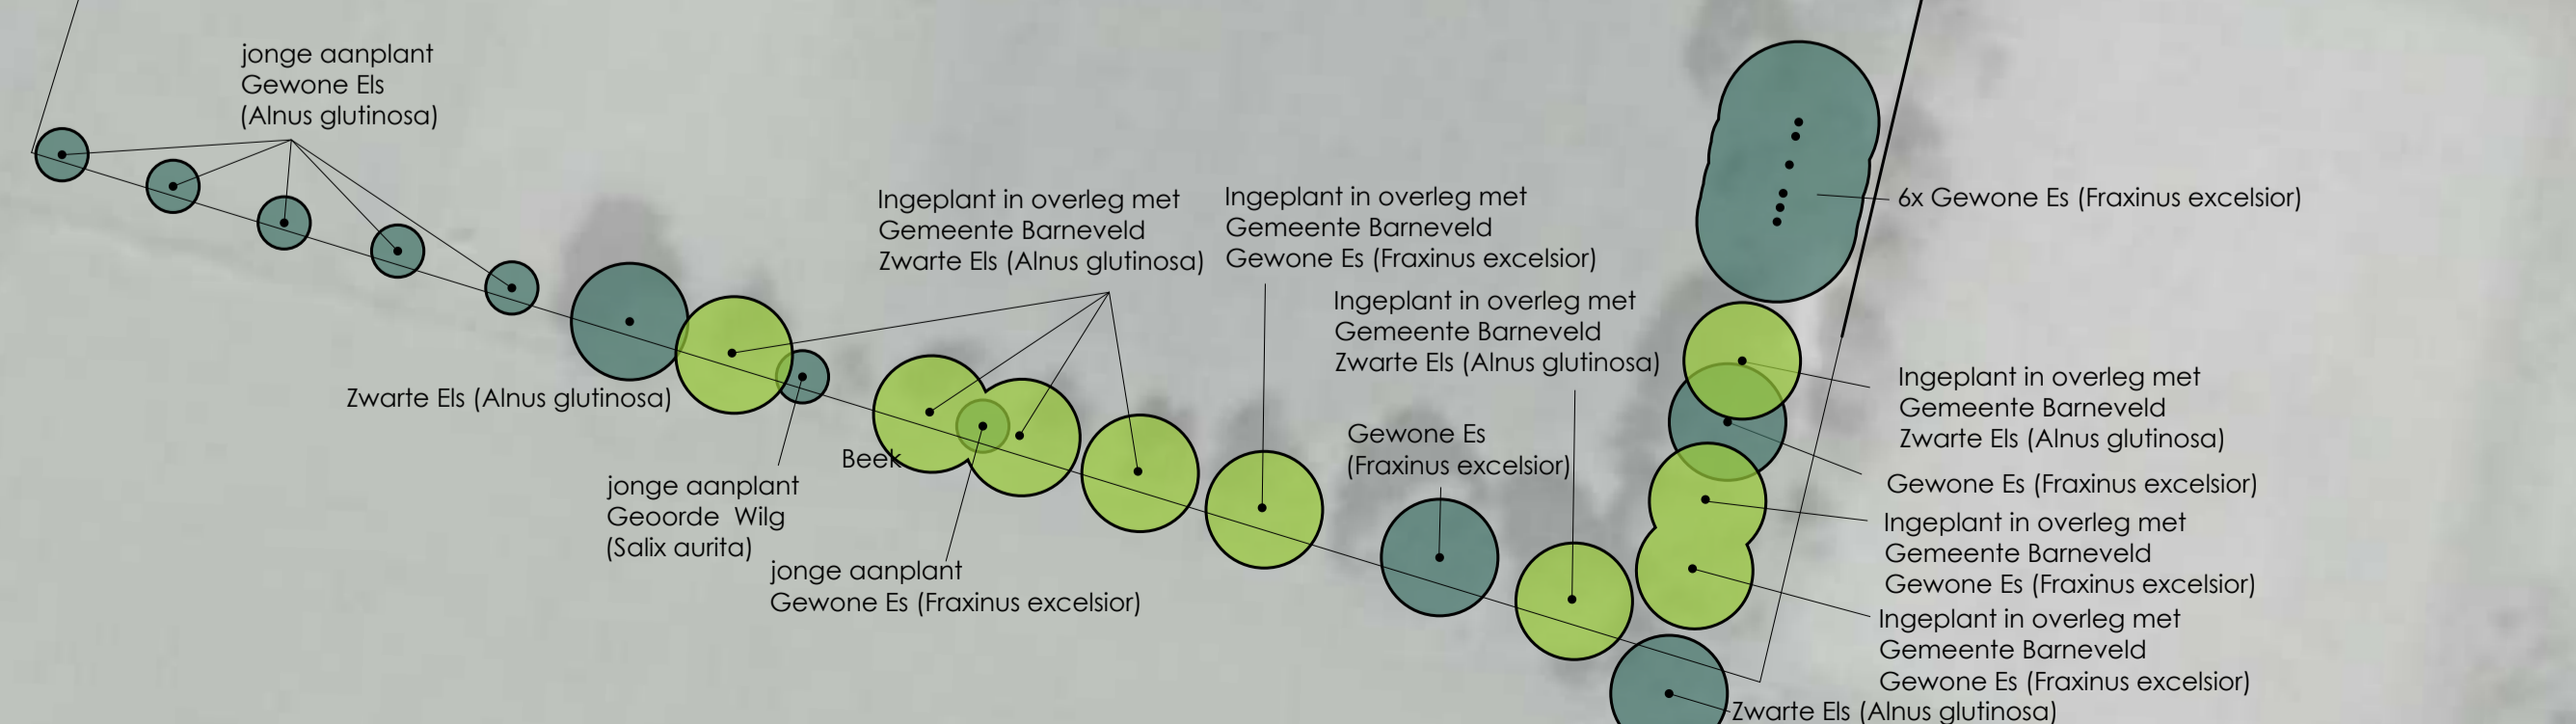

- A. Alnus glutinosa, Zwarte Els, maat 10-12, 7 stuks
- B. Quercus robur, Zomereik, maat 10-12, 8 stuks
- C. Betula pendula, Ruwe Berk, maat 10-12, 2 stuks
- D. Castanea sativa, Tamme Kastanje, maat 10-12, 1 stuk

Houtsingel:  
 Ingeplant in overleg met Gemeente Barneveld  
 Hazelaar (Corylus avellana)  
 Meidoorn (Crataegus monogyna)  
 Gelderse Roos (Viburnum opulus)  
 Vogelkers (Prunus padus)  
 Siedoorn (Prunus spinosa)  
 Lijsterbes (Sorbus aucuparia)



0 5 10 15 20 25 30m.

OPMERKINGEN:  
 -Voor verklaring letters zie plantlijst op deze tekening  
 -Bomen zijn globaal op tekening aangegeven

**SON**  
**buro voor tuin- & landschapsonwerpen**

Huserstraat 3  
 3861 CJ NIJKERK  
 T 033 - 246 10 44  
 www.buroson.nl  
 info@buroson.nl

**Project:** Percelen Vinkenkampweg 27- Esvelderweg 32 te Kootwijkerbroek

**Oprachtgever:** D. Bouwman, Vinkenkampweg 27 te Kootwijkerbroek

**Onderwerp:** Landschappelijke inpassing

Formaat: A1  
 Datum: 19 september 2017, 25 mei 2018, 13 augustus 2018  
 Schaal: 1:500  
 Getekend: FMF