





NIEUW TE BOUWEN WERKTUIGENBERGING/AVASPLAATS
 MET BIJBEHORENDE LANDSCHAPPELIJKE INPASSING
 E.E.A. V.G.S.S. BESLUIT MET KENNMERK. 2017W4780 VAN 17 APRIL 2018

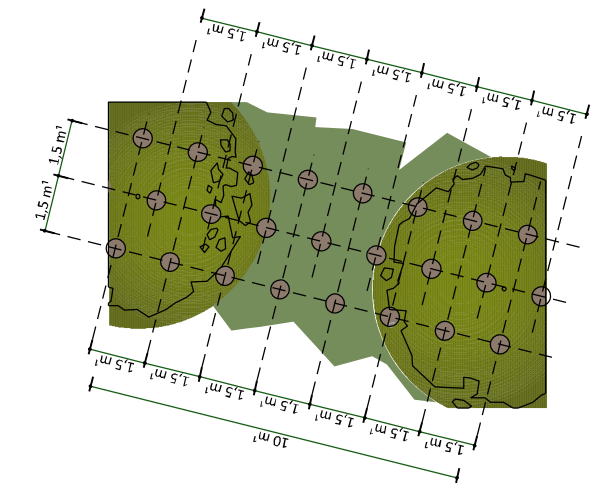


UITSNEDE NIEUW STRUWHEEL

plantafstand struikvormers: 1.5 x 1.5 m², driehoeksverband
 plantafstand bomen: 10 m²

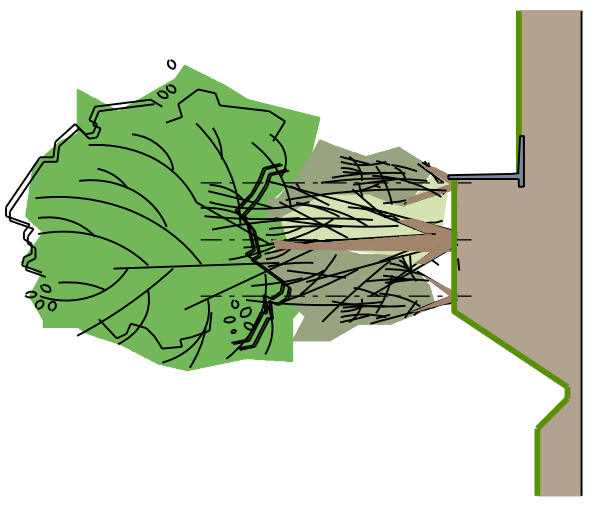

DOORSNEDE STRUWHEEL
(noord-oost-zuid)

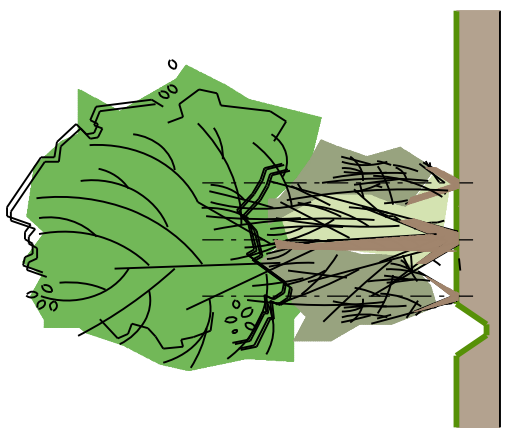

DOORSNEDE STRUWHEEL
(west)

LEGENDA

- bestaande beplanting
- nieuwe beplanting
- struweel
- bebouwing
- watergang



OVERZICHT BEPLANTING

Lat. naam	Ned. naam	hoeveelheid	plantmaat	plantverband
Quercus robur	zomereik	35 st.	12-14	10 mtr. h.o.h.
Betula pendula	ruwe berk	5 %	60-80	1.5 x 1.5 m ² , driehoeksverband
Carpinus betulus	haagbeuk	10%	60-80	1.5 x 1.5 m ² , driehoeksverband
Acer campestre	veldeesdoorn	15 %	60-80	1.5 x 1.5 m ² , driehoeksverband
Corylus avellana	hazelaar	20 %	60-80	1.5 x 1.5 m ² , driehoeksverband
Amelanchier lamarckii	krent	20 %	60-80	1.5 x 1.5 m ² , driehoeksverband
Crataegus monogyna	meidoorn	15 %	60-80	1.5 x 1.5 m ² , driehoeksverband
Sorbus aucuparia	lijsterbes	15 %	60-80	1.5 x 1.5 m ² , driehoeksverband



PROJECT:
 Verplaatsen bouwvlak

OPDRACHTGEVER:
 Van Donkersgoed B.V.
 Overhorsterweg 51
 3781 NC Voorhuizen

LOCATIE: Overhorsterweg 51 te Voorhuizen

SCHAAL: 1:1000

GETEKEND: AD

FORMAAT: A3

DATUM: 16/05/2019

WIJZIGING: -

ONDERDEEL:
 landschappelijke inpassing

PROJECTNUMMER:
 201810L-DONKERSGOED
 Blad 1 van 1

Van Westreenen Adviseurs
 Anthonie Fokkerstraat 1a
 3772 MP Barneveld
 T: (0342) 47 42 55
 F: (0342) 47 42 81
 E: info@vanwestreenen.nl

Varsseveldseweg 65d
 7131 JA Lichtenwoorde
 T: (0544) 37 97 37
 F: (0544) 37 83 64
 E: info@vanwestreenen.nl