
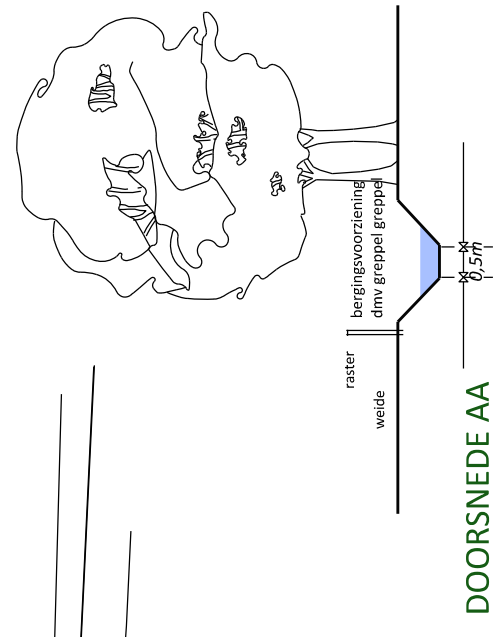



BEPLANTINGSPLAN

Nr.	Wetenschappelijke naam.	Nederlandse naam.	Aantal.	Stamomtrek/ hoogte (cm).	Plantverband.
1.	<i>Quercus robur.</i>	Zomereik.	6	16-18.	<i>Salitair.</i>
2.	<i>Salix alba</i>	Wijl.	3	16-18.	<i>Salitair.</i>
3.	<i>Fagus Sylvatica.</i>	Beukenhaag.	325	80 cm	Dubbele rij, 4 per m ²

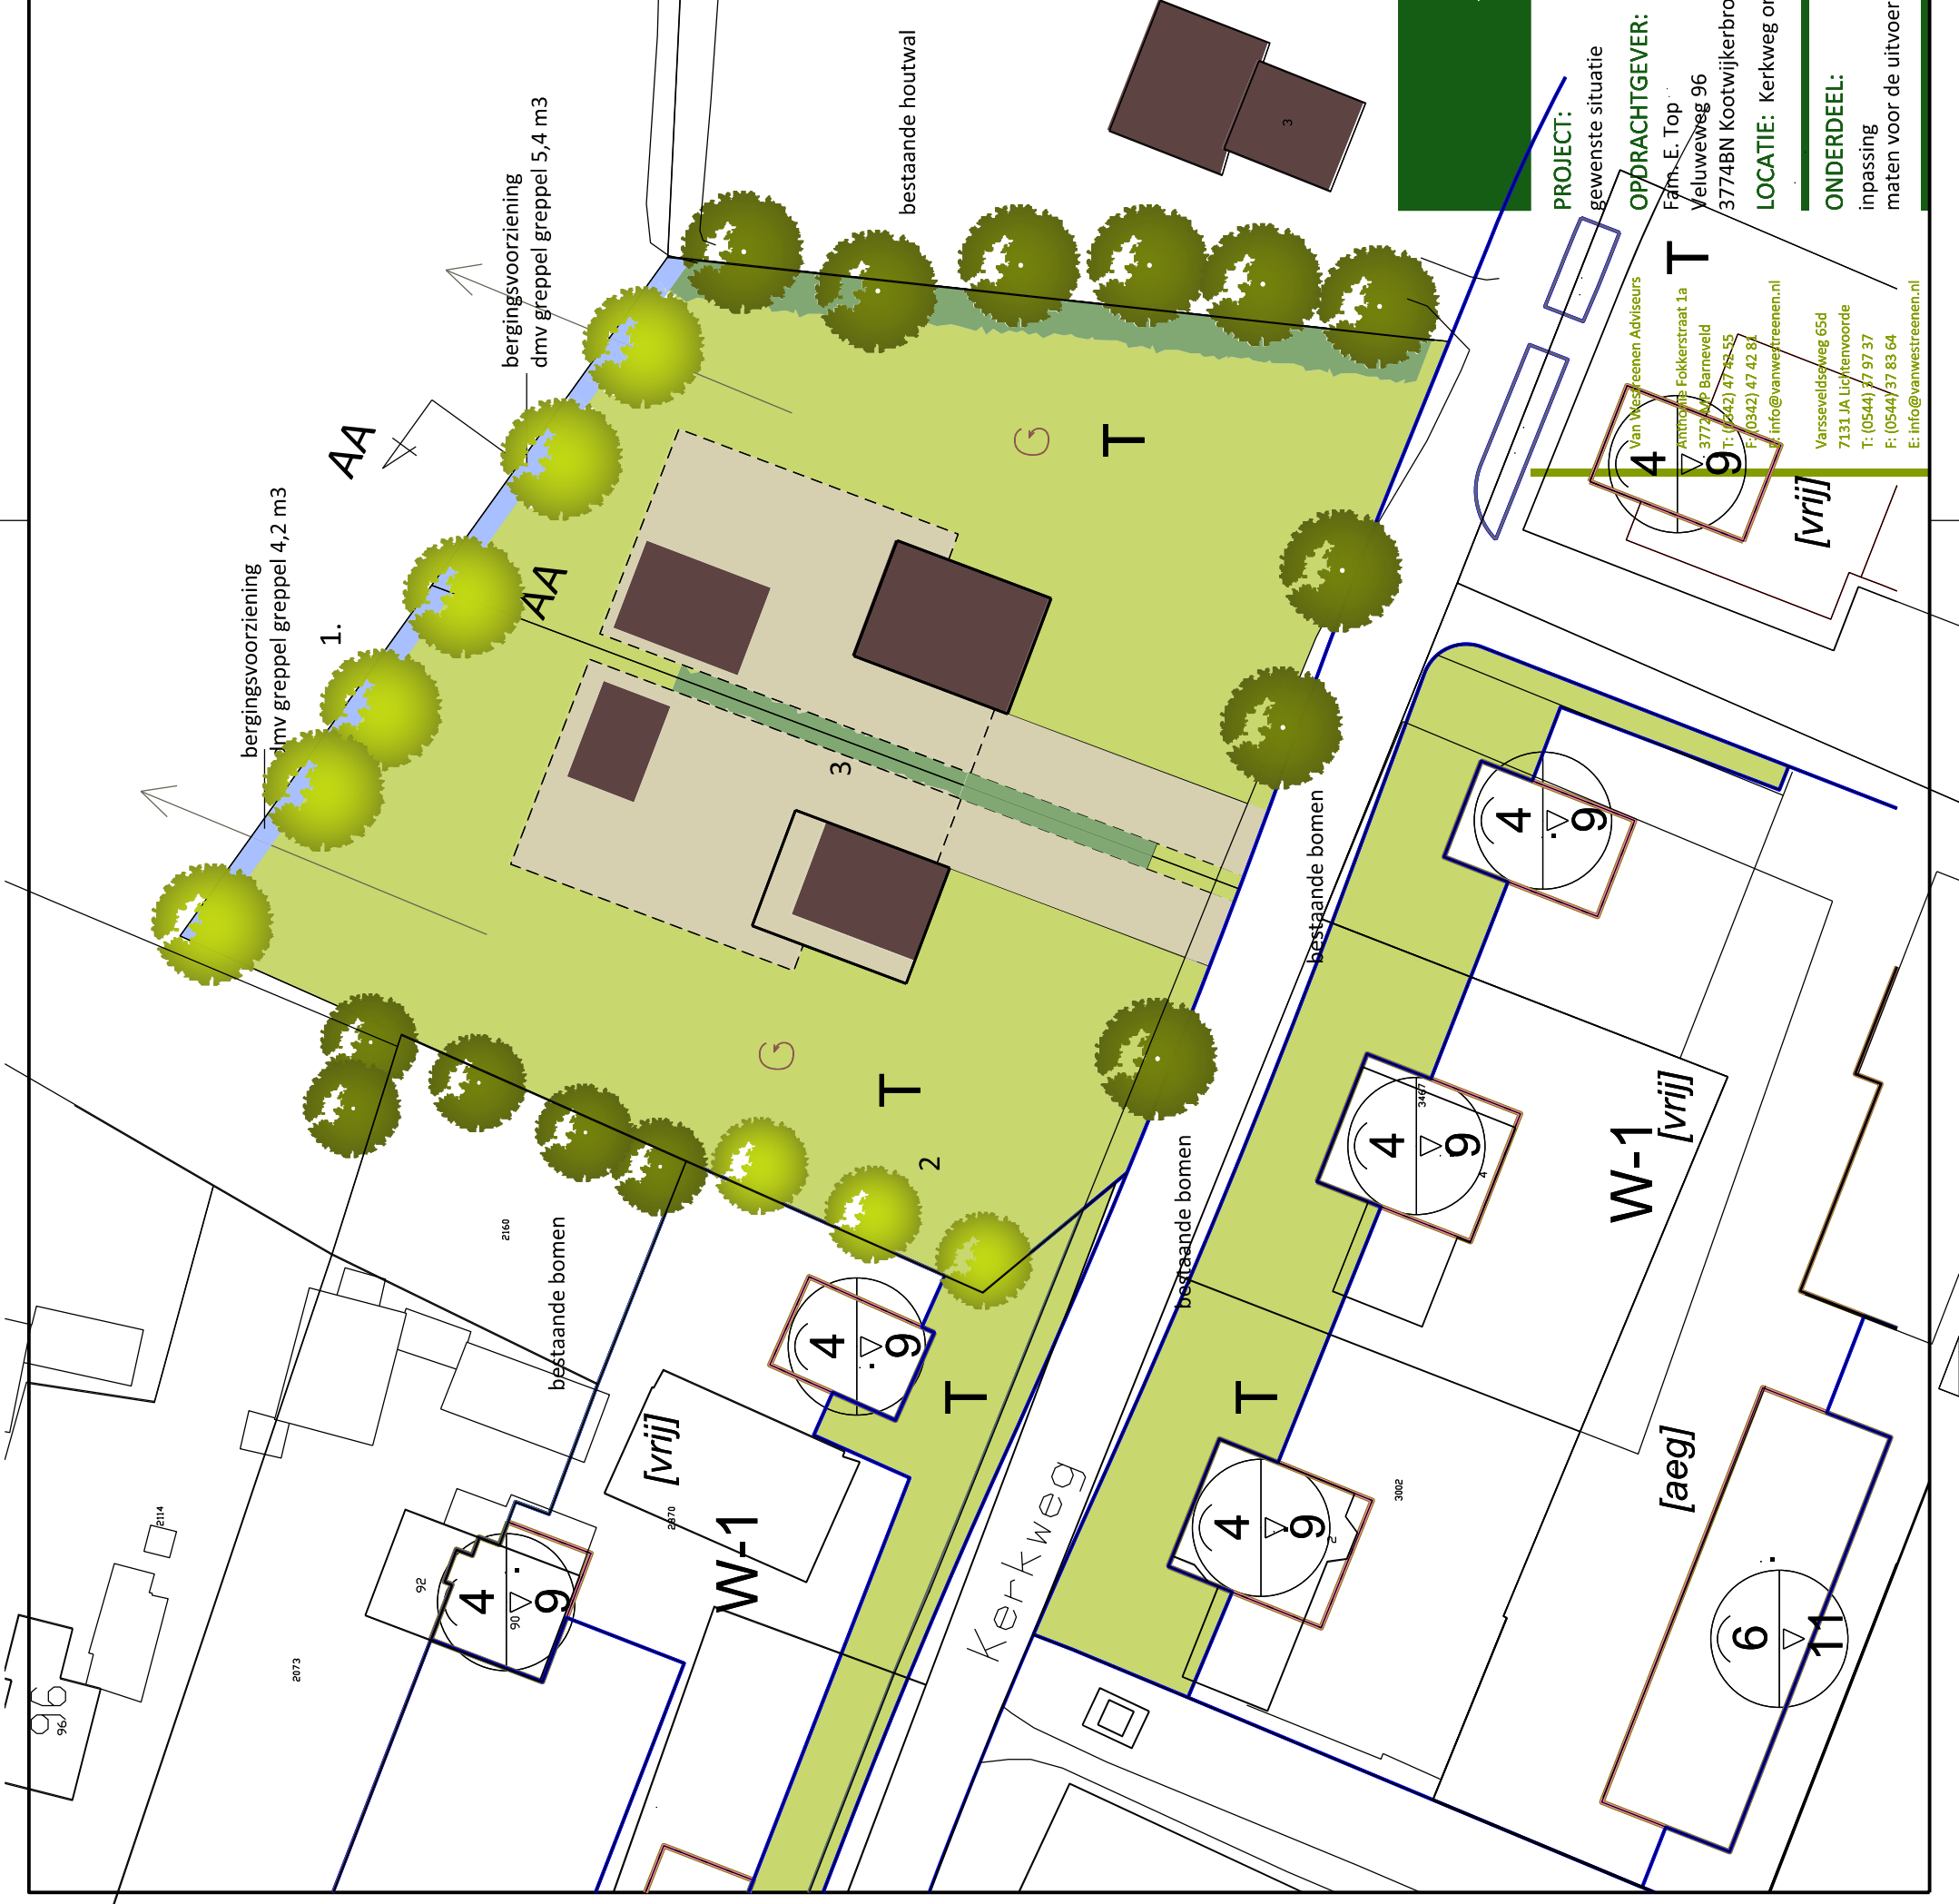

DOORSNEDE AA

- LEGENDA**
- nieuwe beplanting
 - bestaande beplanting
 - haag
 - ▭ bebouwing
 - G openheid

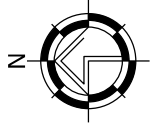

VAN WESTREENEN

PROJECT: gewenste situatie

OPDRACHTGEVER: Fam. E. Top
Veluweweg 96
3774BN Kootwijkerbroek

LOCATIE: Kerkweg ongenumerd kootwijkerbroek

SCHAAL: 1:500

GETEKEND: TB

FORMAAT: A3

DATUM: 13/04/2018

WIJZIGING: 22/01/2019

PROJECTNUMMER:
201804-LI-TOP
Blad 1 van 1

PROJECT: gewenste situatie

OPDRACHTGEVER: Fam. E. Top
Veluweweg 96
3774BN Kootwijkerbroek

LOCATIE: Kerkweg ongenumerd kootwijkerbroek

ONDERDEEL: inpassing maten voor de uitvoering in het werk controleren

Van Westreenen Adviseurs
Fam. E. Top
Veluweweg 96
3774BN Kootwijkerbroek
T: (0342) 47 88-55
F: (0342) 47 42 88
E: info@vanwestreenen.nl

Varsseveldsweg 65d
7131 JA Lichtenvoorde
T: (0544) 47 97 37
F: (0544) 57 83 64
E: info@vanwestreenen.nl