



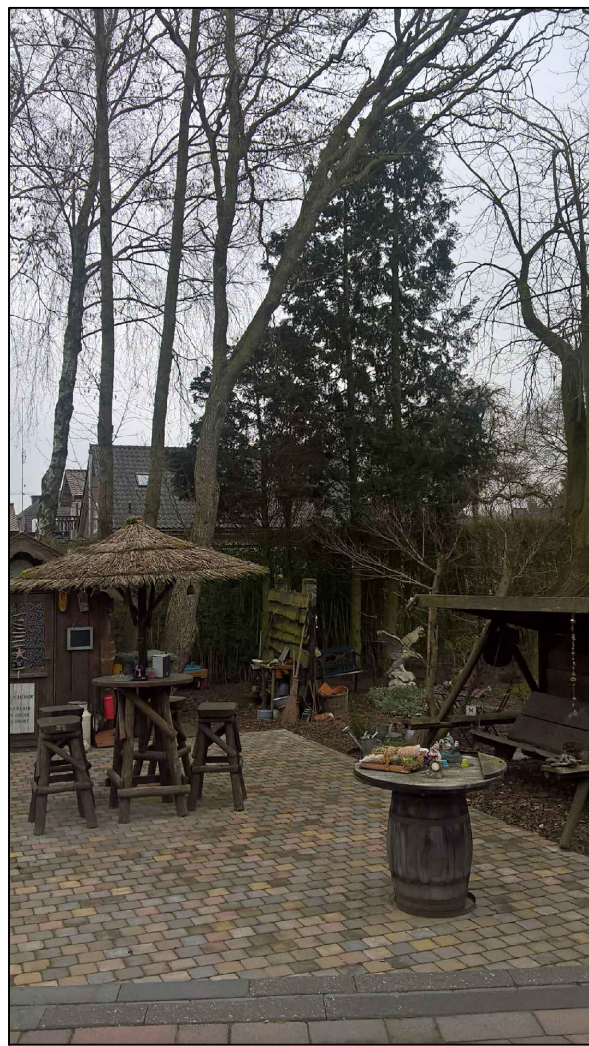

Wilg, (3-stammig) Hoofdstraat 85

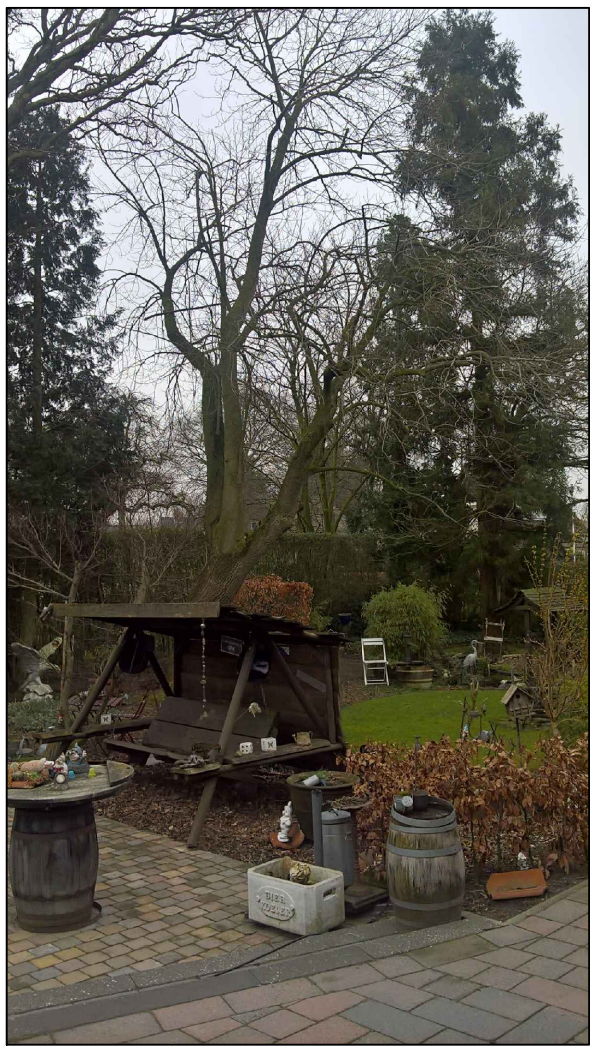


Els, Hoofdstraat 85




Situatie bestaand

Kadastraal bekend gemeente Voorthuizen
Sectie D nummer 1139 en 1140
Schaal 1 : 500

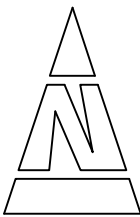

Situatie nieuw

Kadastraal bekend gemeente Voorthuizen
Sectie D nummer 1139 en 1140
Schaal 1 : 500

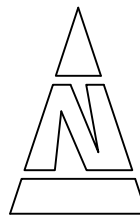

Berk (3-stammig) Hoofdstraat 85



Boom voorzijde Hoofdstraat 85 (wordt niet gekapt...!)



Van Breugelplantsoen 83
3771 VN Barneveld
0342 420 737
06 41 938567
www.oramba.nl
advies@oramba.nl

opdrachtgever

G. van Middendorp en R. Regts
Hoofdstraat 85 en 79
3781 AC Voorthuizen

schaal

1 : 500

project

017-MRV-01

datum

16 maart 2018

werk

inbreiding 2 woningen

tekening

boominventarisatie