

Nieuwe situatie

N  
Z

kadastraal bekend  
gemeente : GARDEREN  
sectie : L  
nummer : 701  
schaal : 1:1000

deze tekening is niet geschikt voor uitvoering

**VO-01**  
Tekeningnummer

**M16211**  
Werknummer

Opdrachtgever

De heer E. Maassen  
Garderbroekerweg 175b  
3774 LD KOOTWIJKERBROEK

Project

**Aanpassen beplanting en buitenopslag aan de Garderbroekerweg 175b Kootwijkerbroek**


Onderwerp

**Beplantingsplan  
Voorgestelde en gewenste situatie**

Getekend:	Gecontroleerd:	Formaat:	Schaal:
TD		A1	1:1500
Fase:	Datum:	a:	b:
VO	14-12-2017	23-01-2018	20-03-2018
d:	e:	f:	h:
20-06-2018	29-11-2018	21-01-2019	29-11-2019

Selingsstraat 15a • 6744 WZ EDERVEEN • T 0318 565121 • E info@vanmiddendorp.nl • I



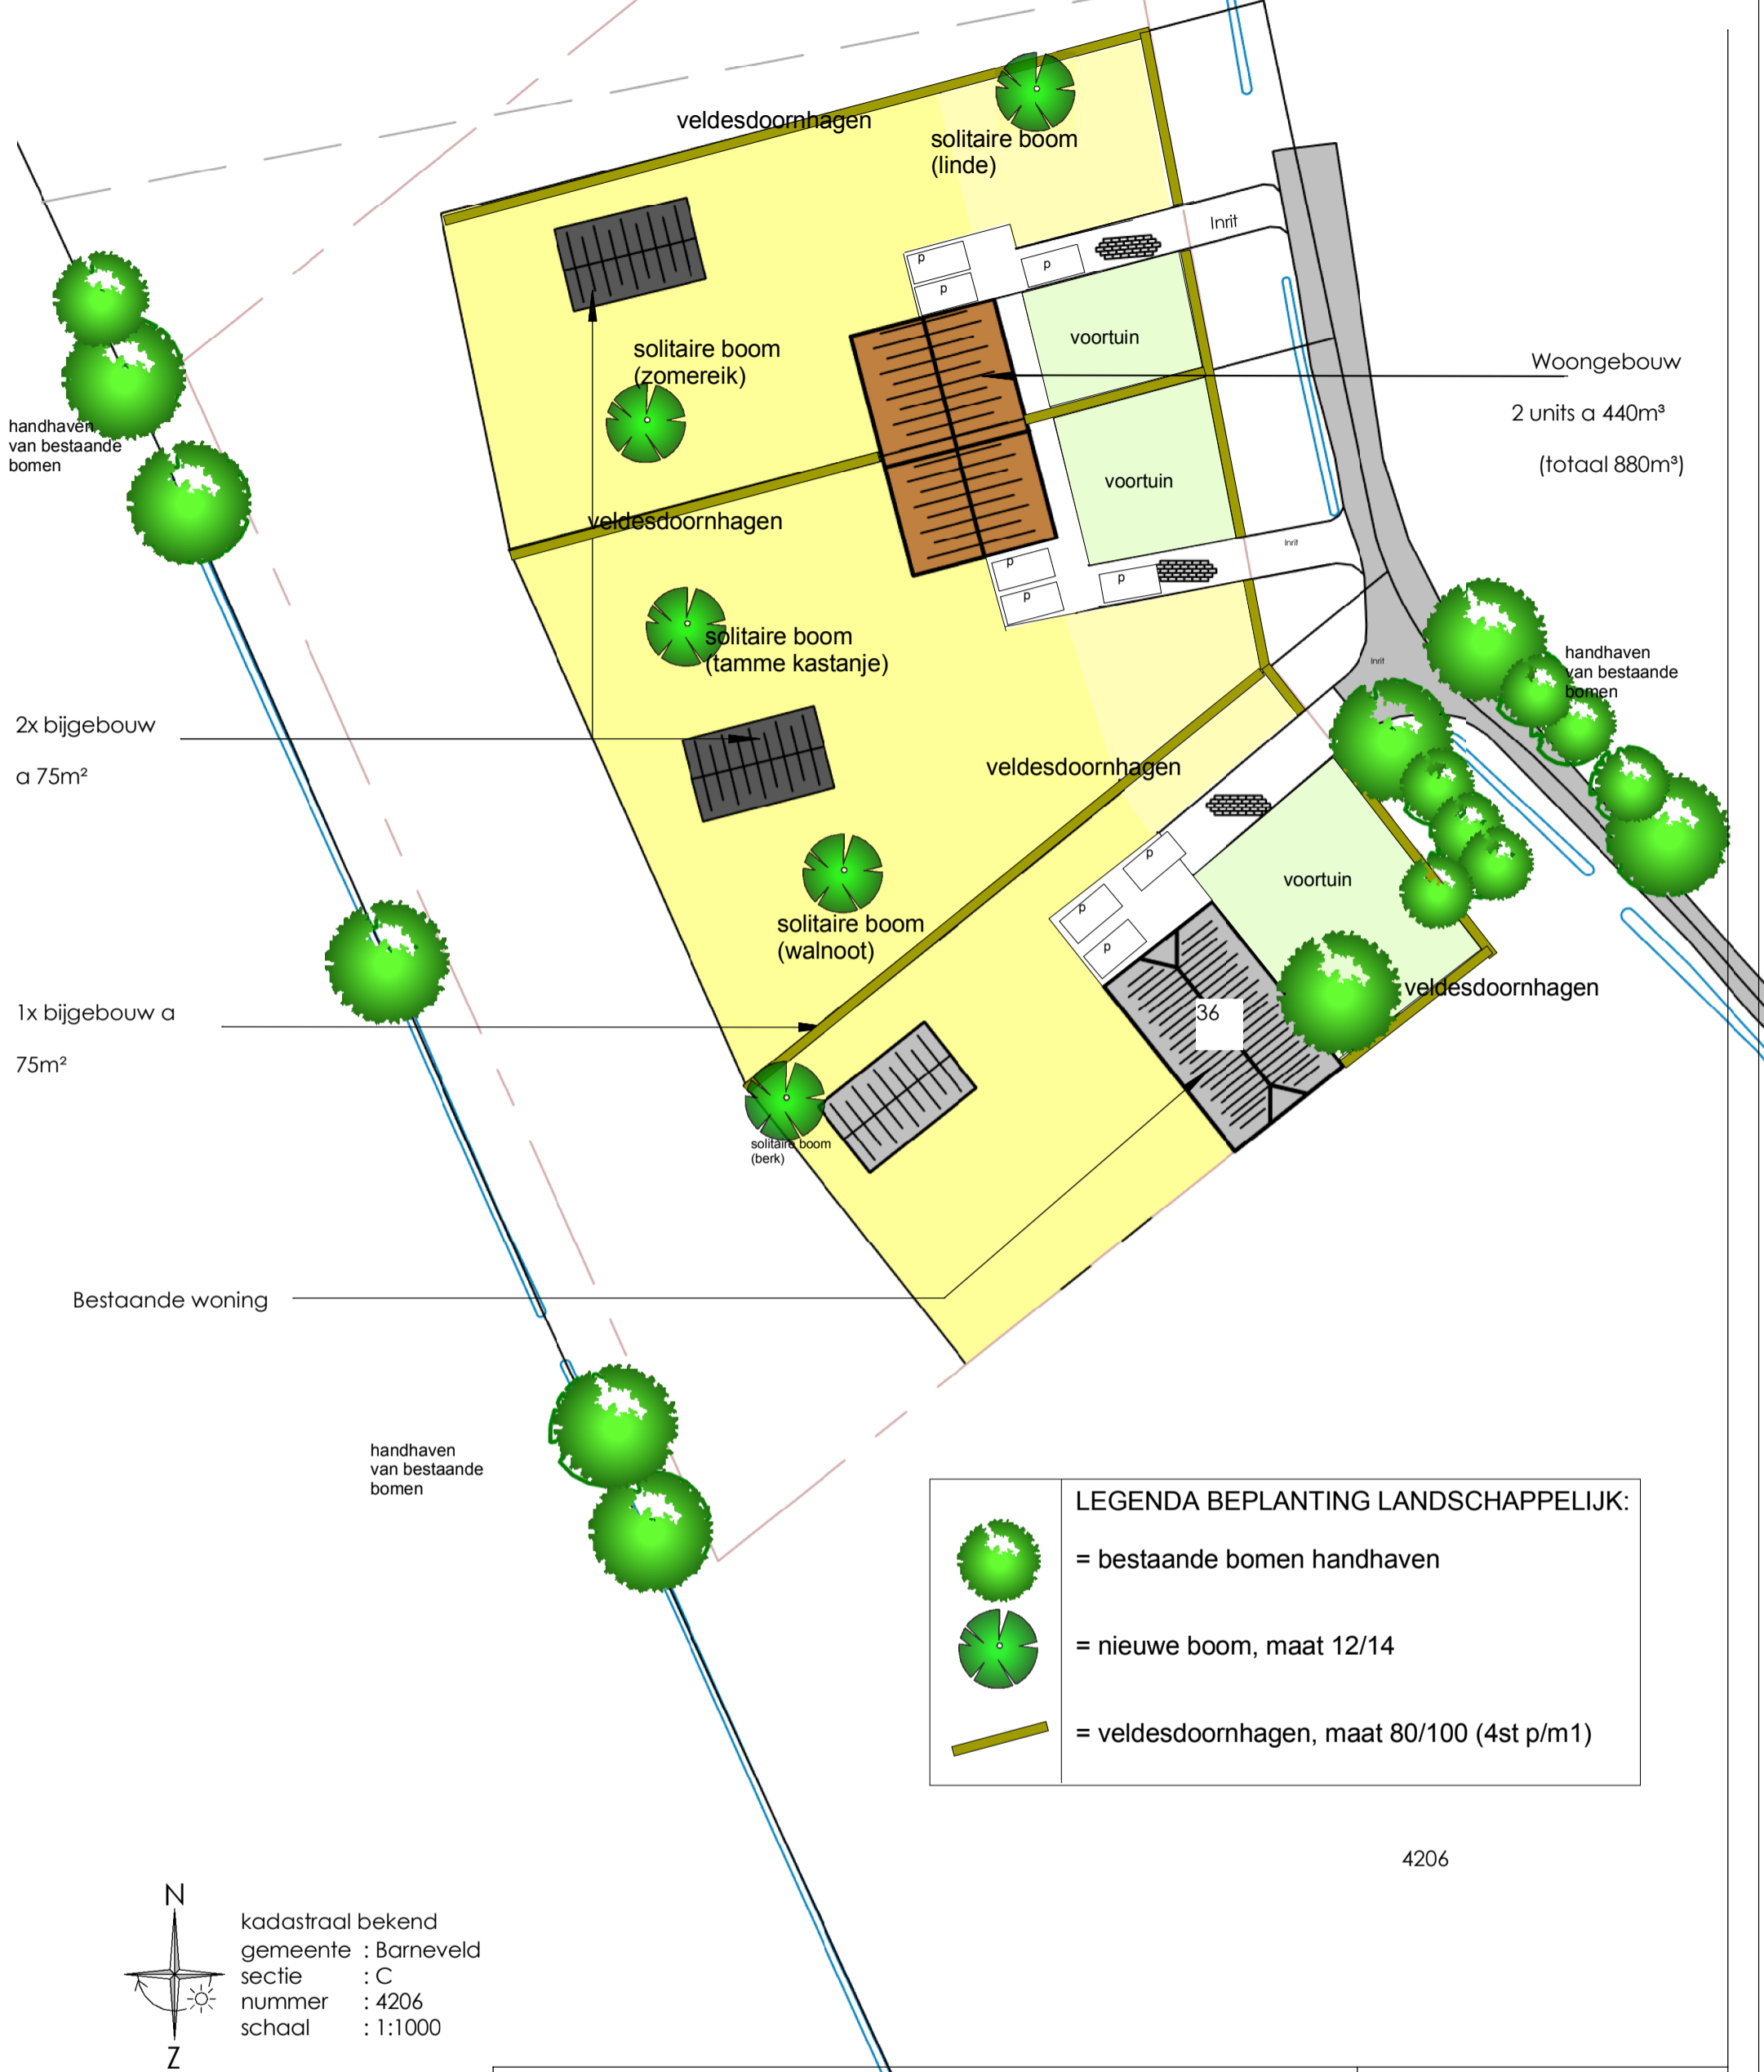

handhaven van bestaande bomen

2x bijgebouw  
a 75m<sup>2</sup>

1x bijgebouw a  
75m<sup>2</sup>

Bestaande woning


handhaven van bestaande bomen

Woongebouw  
2 units a 440m<sup>3</sup>  
(totaal 880m<sup>3</sup>)

handhaven van bestaande bomen

LEGENDA BEPLANTING LANDSCHAPPELIJK:	
	= bestaande bomen handhaven
	= nieuwe boom, maat 12/14
	= veldesdoornhagen, maat 80/100 (4st p/m1)

4206

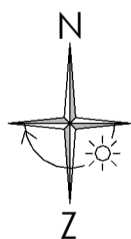

kadastraal bekend  
gemeente : Barneveld  
sectie : C  
nummer : 4206  
schaal : 1:1000

### Legenda

	Te realiseren woning
	Bijgebouw bij woning a 75m <sup>2</sup>
	Bestemming 'wonen'
	Bestemming 'agrarisch'

**PTA Midden Nederland**  
Project Tekken Advies

Laageinderweg 16  
3774 TD, Kootwijkerbroek  
Tel. 06 - 34466939  
E. Info@ptamiddennederland.nl  
W. www.ptamiddennederland.nl

fase: Vooronderzoek

status: Definitief

datum: 16-03-2020

formaat: A3

schaal: As indicated

tekenaar: JvdB

opdrachtgever: H.C.B. Vastgoed BV  
Laageinderweg 16  
3774 TD Kootwijkerbroek

project: Walhuisweg 36 te Kootwijkerbroek

onderdeel: Gewenste situatie

blad:

DO-03A

werknnummer:

19002