



snede plankkaart vigerend plan Buitengebied 2012

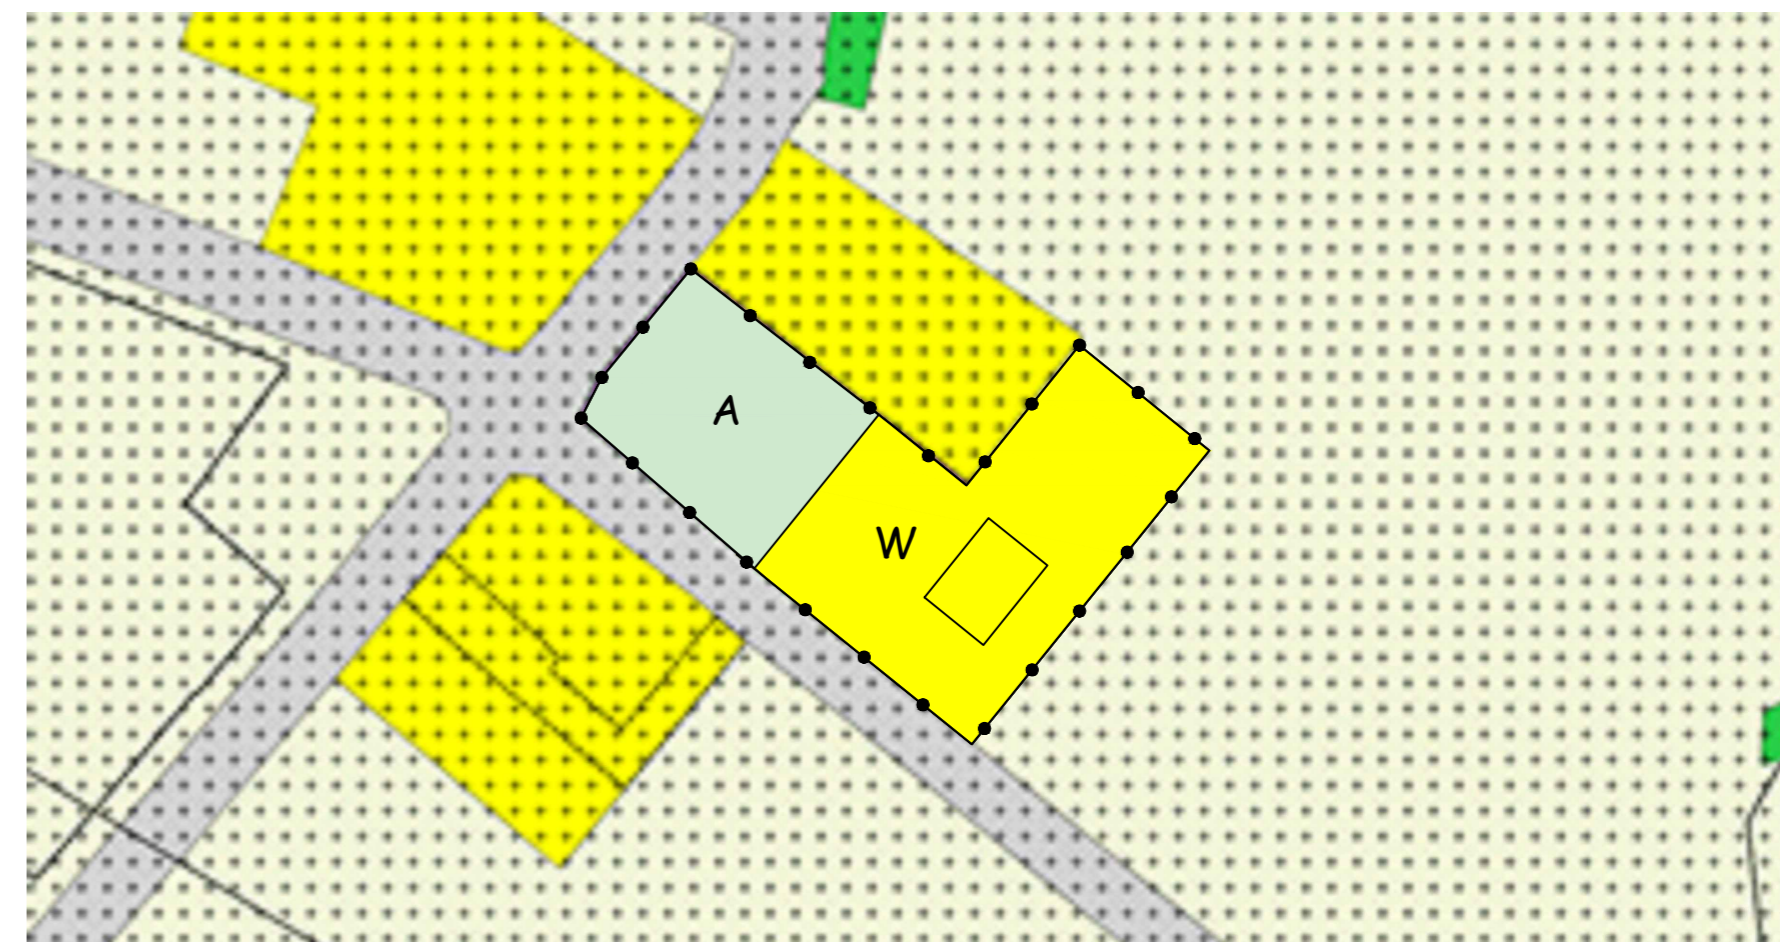

conceptverbeelding bij verzoek

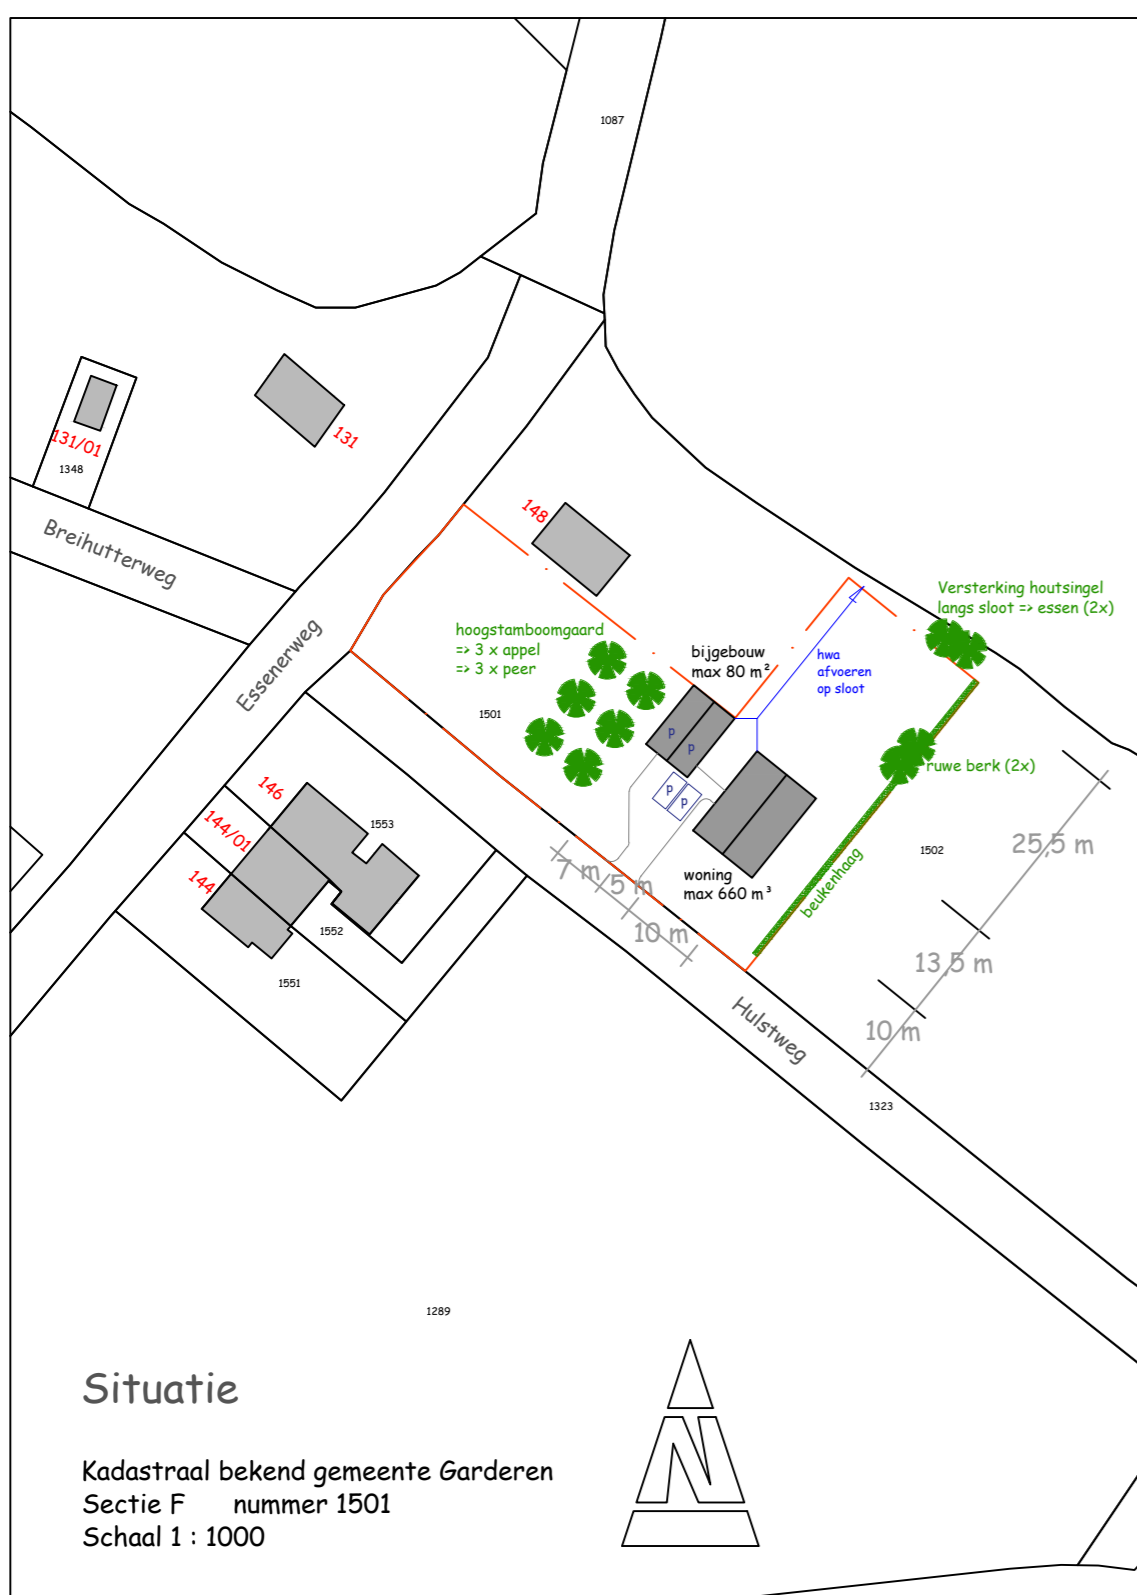

Legenda

- W Wonen
- A Agrarisch
- B-na Bedrijf - niet agrarisch

Landschappelijke inpassing

- Essen (2x): omtrek min. 10-12 cm aanbinden aan boompal
- Hoogstamfruitbomen (6x): omtrek min. 8-10 cm aanbinden aan boompal
- Ruwe Berk (2x): omtrek min. 8-10 cm aanbinden aan boompal
- Beukenhaag: 1 rij, minimaal 4stuks/meter hoogtemaat minimaal 80-100 cm.



luchtfoto



Van Breugelplantsoen 83  
3771 VN Barneveld  
0342 420 737  
06 41 938567  
www.orama.nl  
advies@orama.nl

opdrachtgever De heer A. Brunekreef  
Essenerweg 146 - 01  
3774 LD Kootwijkerbroek

werk planherziening

schaal 1 : 1000  
project 018-BK-01  
datum 16 augustus 2019  
tekening bijlage verzoek