
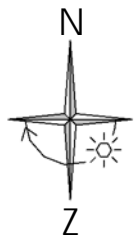


3392
 0795-11-1107
 1:500

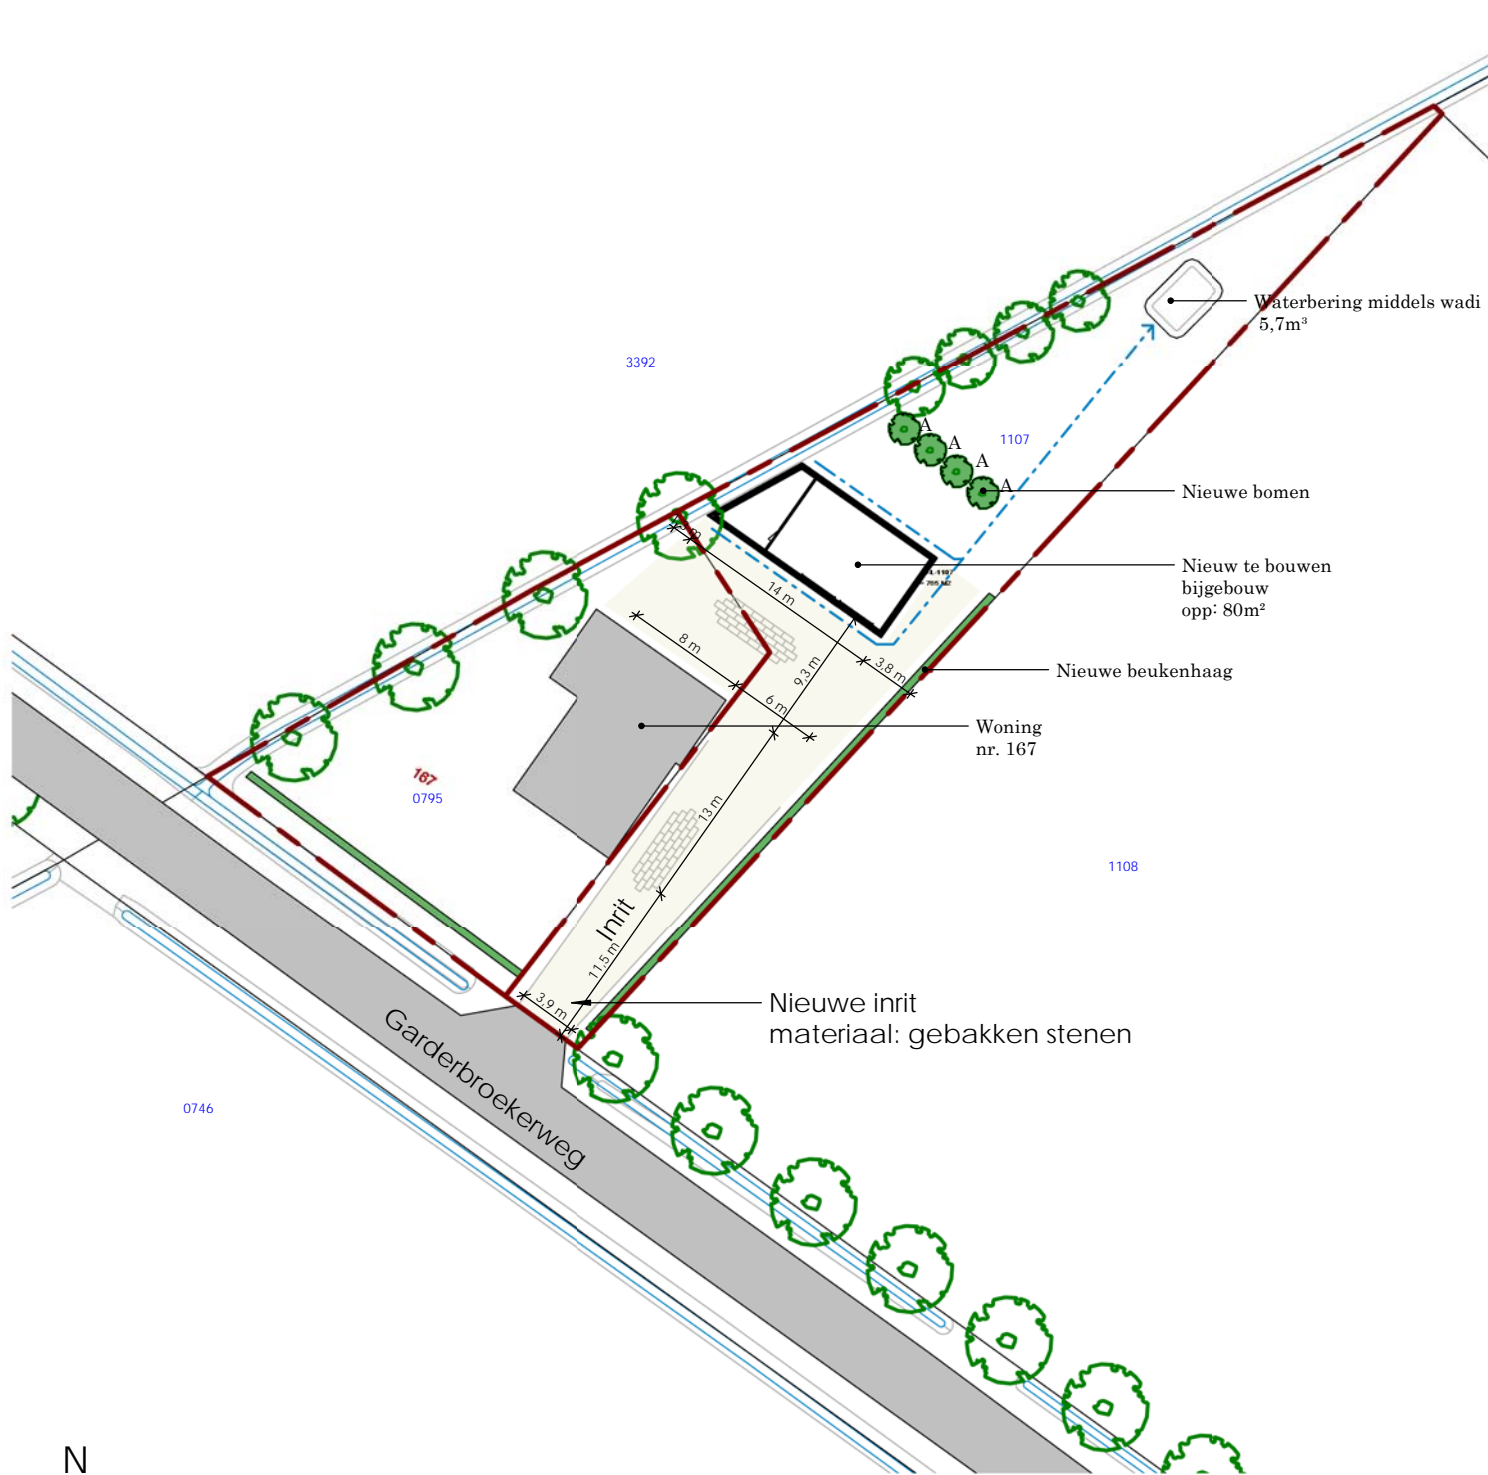

kadastraal bekend
 gemeente : Garderen
 sectie : L
 nummer : 0795; 1107
 schaal : 1:500

Beplantingsplan nieuwe (solitair) bomen

Nieuwe bomen zoals aangegeven op tekening.

Benamingen bomen:

Latijnse naam:
Alnus cordata (A)

Nederlandse naam:
 hartbladige els

Maat:
 10 - 12

Aantal:
 4 st.

of gelijkwaardig:
Alnus glutinosa (A)

Zwarte els

10-12

Plantverband van de bomen:

plantverband

Als rechthoekig

Beheersing bomen:

- Begeleidingsnoei toepassen bij bomen 1 keer per jaar.



Beplantingsplan haag

Beplantingsplan nieuwe beukenhaag
 Nieuwe beukenhaag zoals aangegeven op tekening.

Benamingen haag:

Latijnse naam:
Fagus sylvatica

Nederlandse naam:
 Beukenhaag

Maat:
 100/120

Plantverband van de haag:

plantverband

Aantal rijen beukenhaag

verschoven verband (rechthoekig)

Plantafstand tussen de rijen

2

Plantafstand in de rijen

50 cm

25 cm

Beheersing haag:

- Eerste jaren inboeten (herplant van uitgevallen exemplaren);

- haag drie keer per jaar onkruid vrij maken;

- 1 of 2 keer jaar knippen waarbij haag gelijk in afmetingen toeneemt tot streefbeeld bereikt.



Bestaande bomenrij

Bestaande bomenrij zoals aangegeven op tekening



deze tekening is niet geschikt voor uitvoering

Wijziging nr.	Wijziging datum	Wijziging omschrijving
A	25-04-2020	
B	30-04-2020	

	Laageinderweg 16 3774 TD, Kootwijkerbroek	fase: Prinspe verzoek
	Tel. 06 - 34466939 E. Info@ptamiddennederland.nl W. www.ptamiddennederland.nl	status: Definitief
		datum: 17-04-2020
		formaat: A3
		schaal: As indicated
opdrachtgever: Garderbroekerweg 167 3774JD Kootwijkerbroek		tekenaar: JvdB
project: Realiseren van bijgebouw aan de Garderbroekerweg 167		onderdeel: Landschappelijke inpassing
blad: PV-03A		werknummer: 19048