


uitsnede verbeelding vigerend plan




gewenste herziening

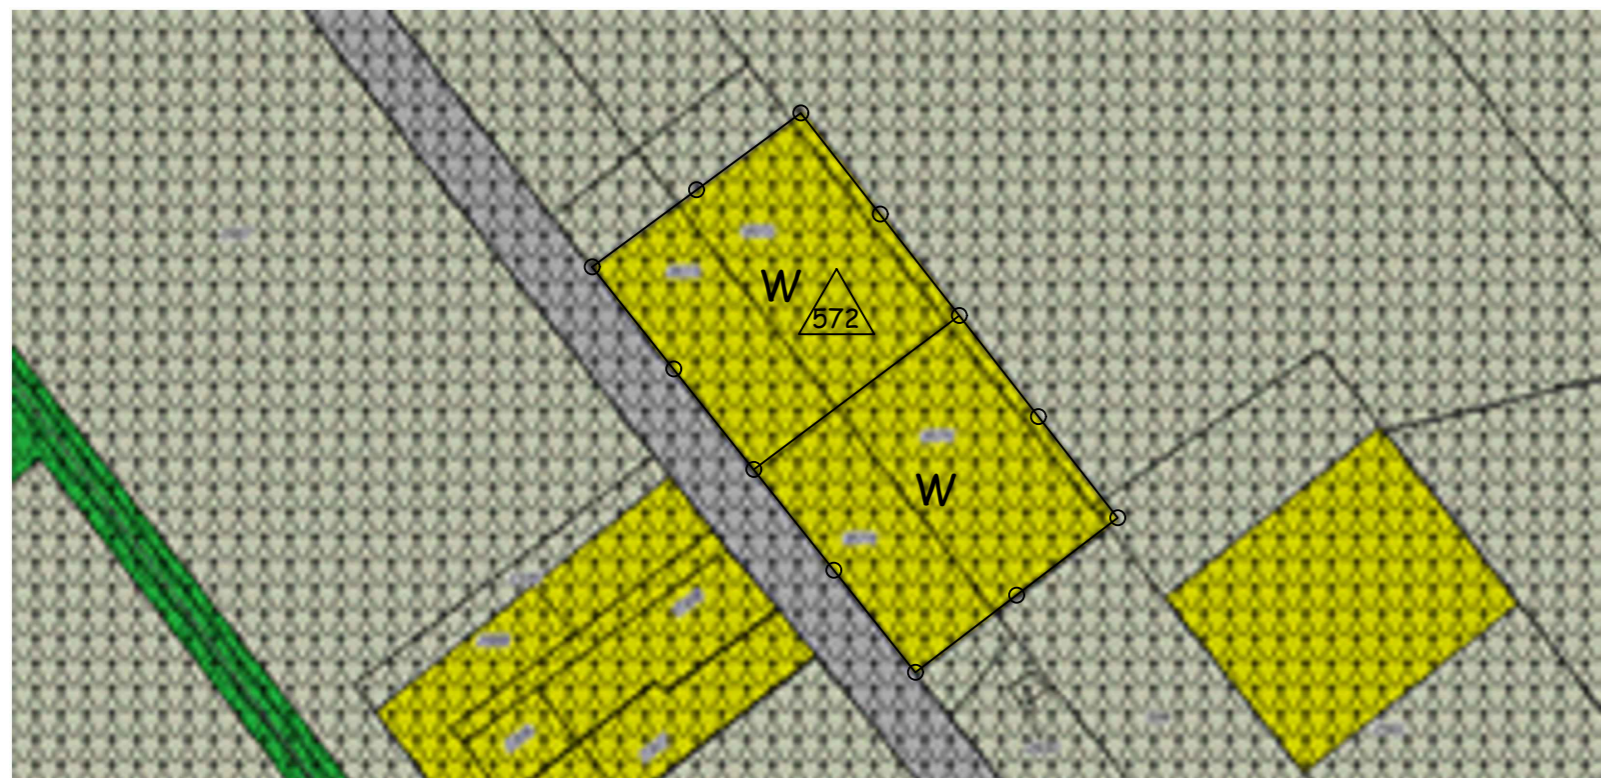

Luchtfoto plangebied

Situatie bestaand

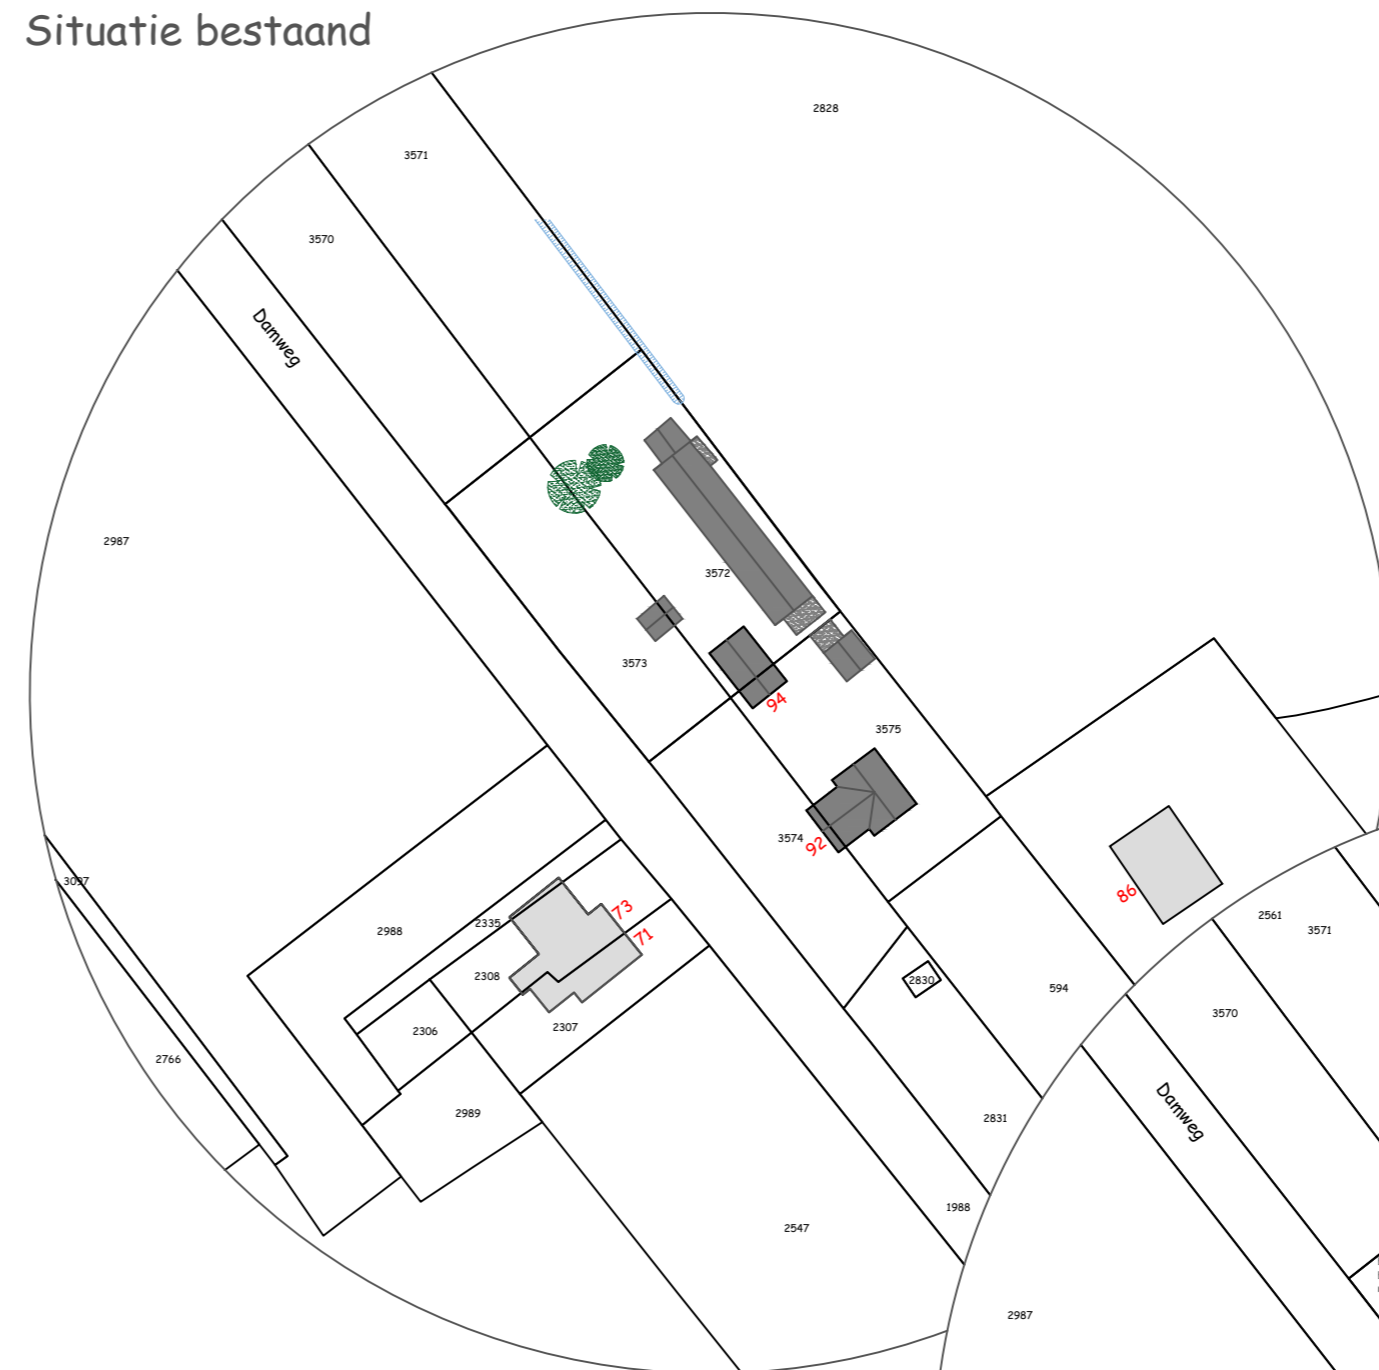

Beplanting:

- Toe te voegen:
- => hoogstamfruitbomen (4 st)
- => beuken (2 st)
- => elzen, *Alnus Glutinosa* (5 st)
- => beukenhaag (min 4 st/m)

- plantmaat 8-10 cm
- plantmaat 10-12 cm
- plantmaat 10-12 cm
- plantmaat 80-100 cm

Situatie gewenst



Situatie

Kadastraal bekend gemeente Voorthuizen
Sectie A nummer 3572 en 3573
Schaal 1 : 1000



Bestemming 'Wonen'



Woninginhoud maximaal 572 m³



Van Breugelplantsoen 83
3771 VN Barneveld
0342 420 737
06 41 938567
www.orama.nl
advies@orama.nl

opdrachtgever

de heer B. Ham
Hooglandseweg 19
3864 PV Nijkerkerveen

schaal

1 : 100

project

020-HZ-01

datum

14 december 2020

werk

verzoek planherziening

tekening

terreinplan