

### Beplantingsplan

Plantvak	Nr	Aantal	Botanische naam	Nederlandse naam	Bloei tijd	Max. hoogte	Bloemkleur
	007		Acer campestre	Spaanse aak	4-5	500	geel
	004		Amelanchier lamarckii	Krentenboomje	4-5	300	wit
	019		Castanea sativa	Tamme kastanje	4-5	1800	geel
	005		Cornus mas	Kornoelje	2-3	300	geel
	003		Corylus avellana	Hazelaar	2-3	600	
	002		Ilex aquifolium	Beshulst	5-5	500	wit
	020		Juglans regia	Noot	4-5	1600	geel
	017		Malus dom. 'Jonagold'	Handappel sappig	4-5		wit
	016		Malus dom. 'Rode Boskoop'	Goudreinet, moes-en	4-5		wit
	014		Mespilus germanica	Mispel	5-6	700	wit
	015		Pyrus 'Conference'	Peer	4-5	400	wit
	013		Rhamnus frangula	Vuilboom		250	
	009		Ribes alpinum	Alpenbes	6-6	175	geel
	011		Sorbus aucuparia	Lijsterbes	3-4	600	wit
	018		Tilia europaea	Hollandse linde	7-7	3000	geel
	006		Viburnum lantana	Wollige Sneeuwbal	5-6	250	roomwit
	012		Viburnum opulus	Gelderse roos	5-6	400	wit

**Terrein inrichting incl. beplantingsplan volgens ontwerp en opgave Tuinarchitectuur De Briellaerd.**

Voor vragen over het beplantingsplan: De Briellaerd tel. 0342-404510

### Hemelwater voorziening

Voor het op eigen terrein afvoeren van hemelwater zal er een wadi worden aangelegd langs de grens van de houtwal aan het pad Gersteland. Via afvoerbuizen zal het hemelwater vanaf de woning en het bijgebouw naar de wadi gaan. Omvang hemelwater voorziening is min. 33mm per m2 extra verhard oppervlakte. Definitieve positie, afmeting en vorm van de wadi zal nader bepaald worden.

Overstort naar openbare sloot

- Nieuw aan te leggen wadi
- Bestaande sloot

**ALLE MATEN IN HET WERK TE CONTROLEREN**

Project: Vrijstaande woning Barnseweg te Barneveld  
Kavel 5622 + 7742

Onderdeel: Terrein met begane grond


Datum: 12-08-2020  
Schaal: 1:200  
Getekend: SvE  
Formaat: ISO A3  
Blad: B-00

HOUTWAL

- 30st Acer campestre 80/100
- 30st Amelanchier lamarckii 100/120
- 30st Cornus mas 60/80
- 25st Corylus avellana 80/100
- 375st Fagus sylvatica 80/100
- 40st Ilex aquifolium 80/100
- 30st Rhamnus frangula 60/80
- 30st Ribes alpinum 60/80
- 30st Sorbus aucuparia 60/80
- 30st Viburnum lantana 80/100
- 30st Viburnum opulus 80/100

BOMEN

- 1st Castanea sativa 14/16
- 1st Juglans regia 18/20
- 1st Malus dom. 'Jonagold' 18/20
- 1st Malus dom. 'Rode Boskoop' 18/20
- 1st Mespilus germanica 10/12
- 1st Pyrus 'Conference' 18/20
- 1st Tilia europaea 14/16

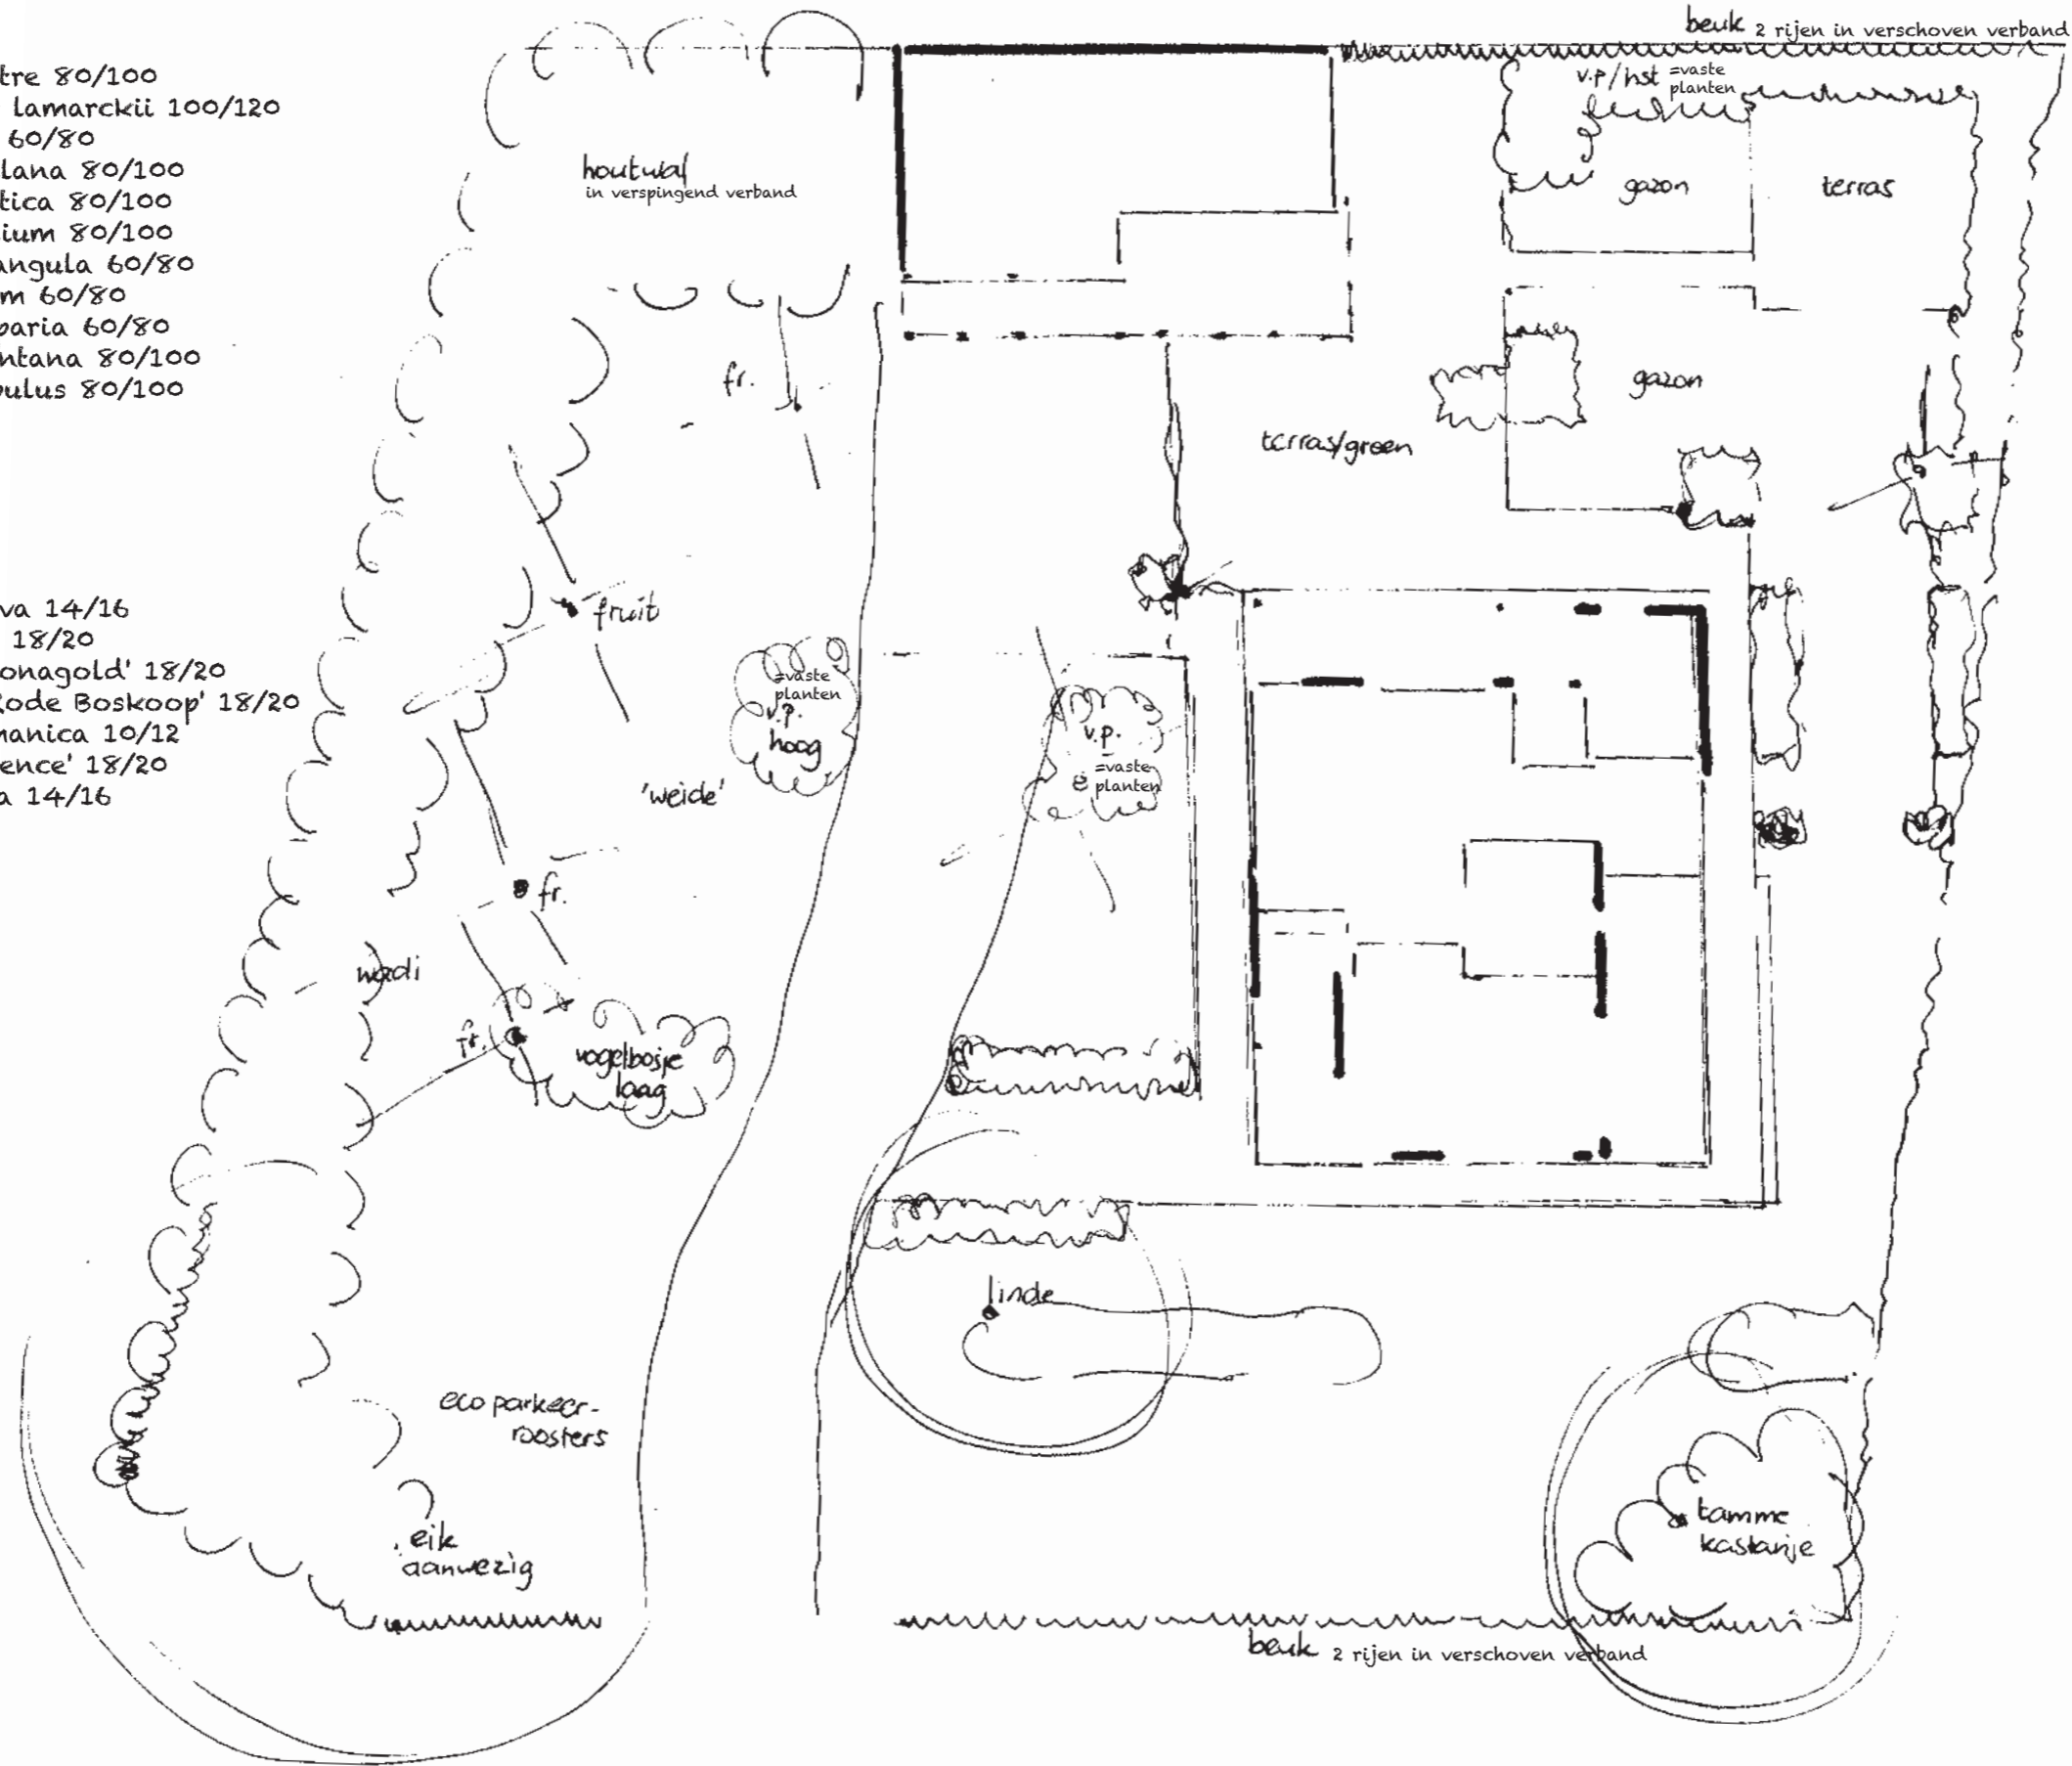

Fam. Boon  
 Barnseweg 65  
 3771 RN Barneveld  
 0653 58 20 35

Tuinarchitectuur  
 De Oriellaerd  
 Plantageaan 20  
 3772 MB Barneveld  
 0342 40 45 10  
 schaal 1:200 wb aug 2020