



A1 - A1'
Schaal 1:200

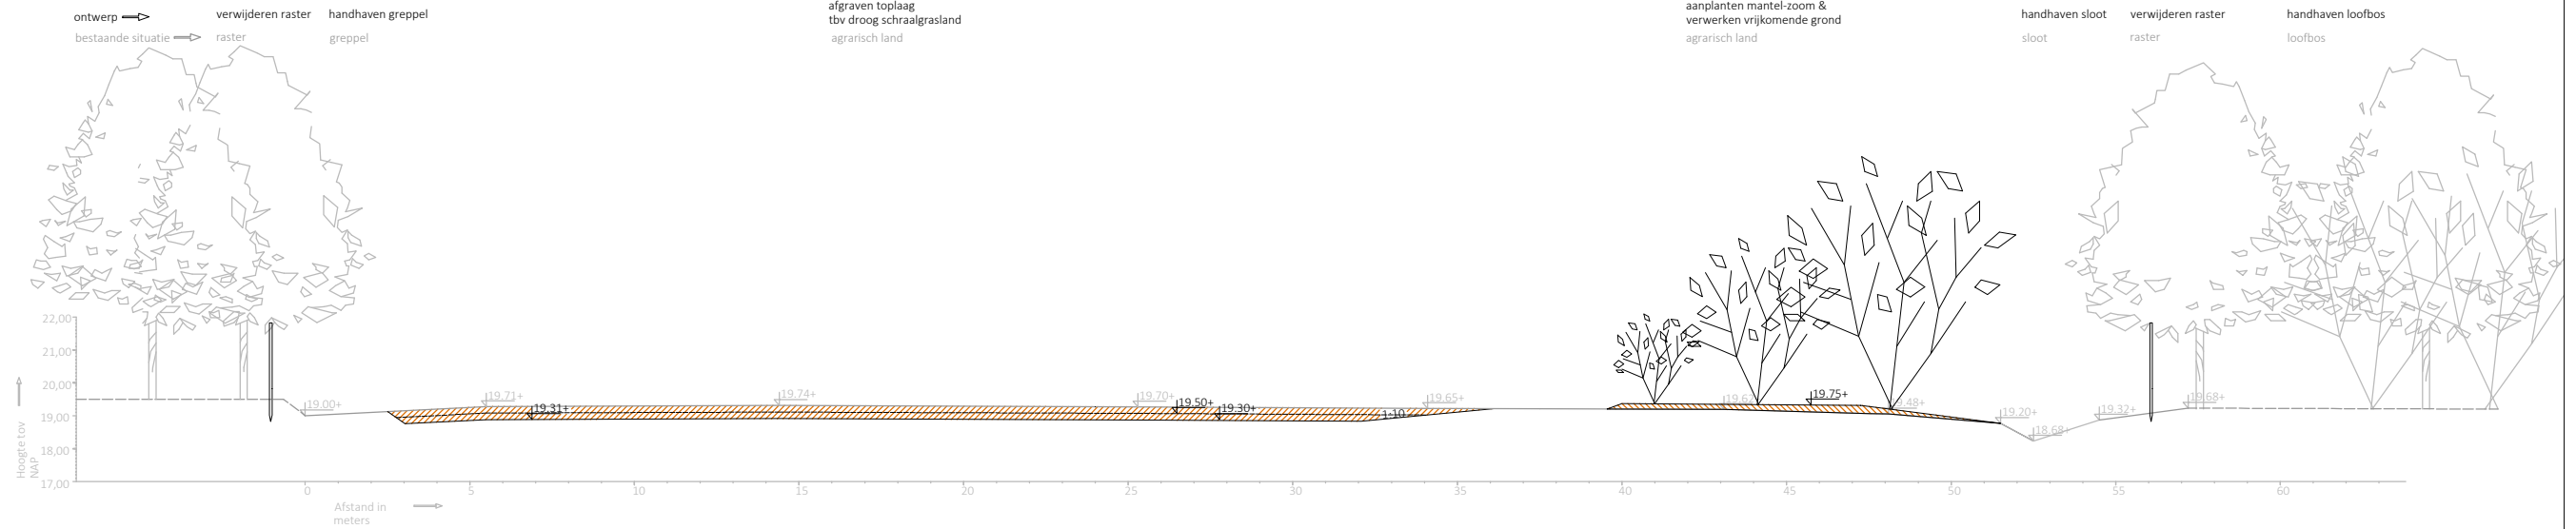

B1 - B1'
Schaal 1:200

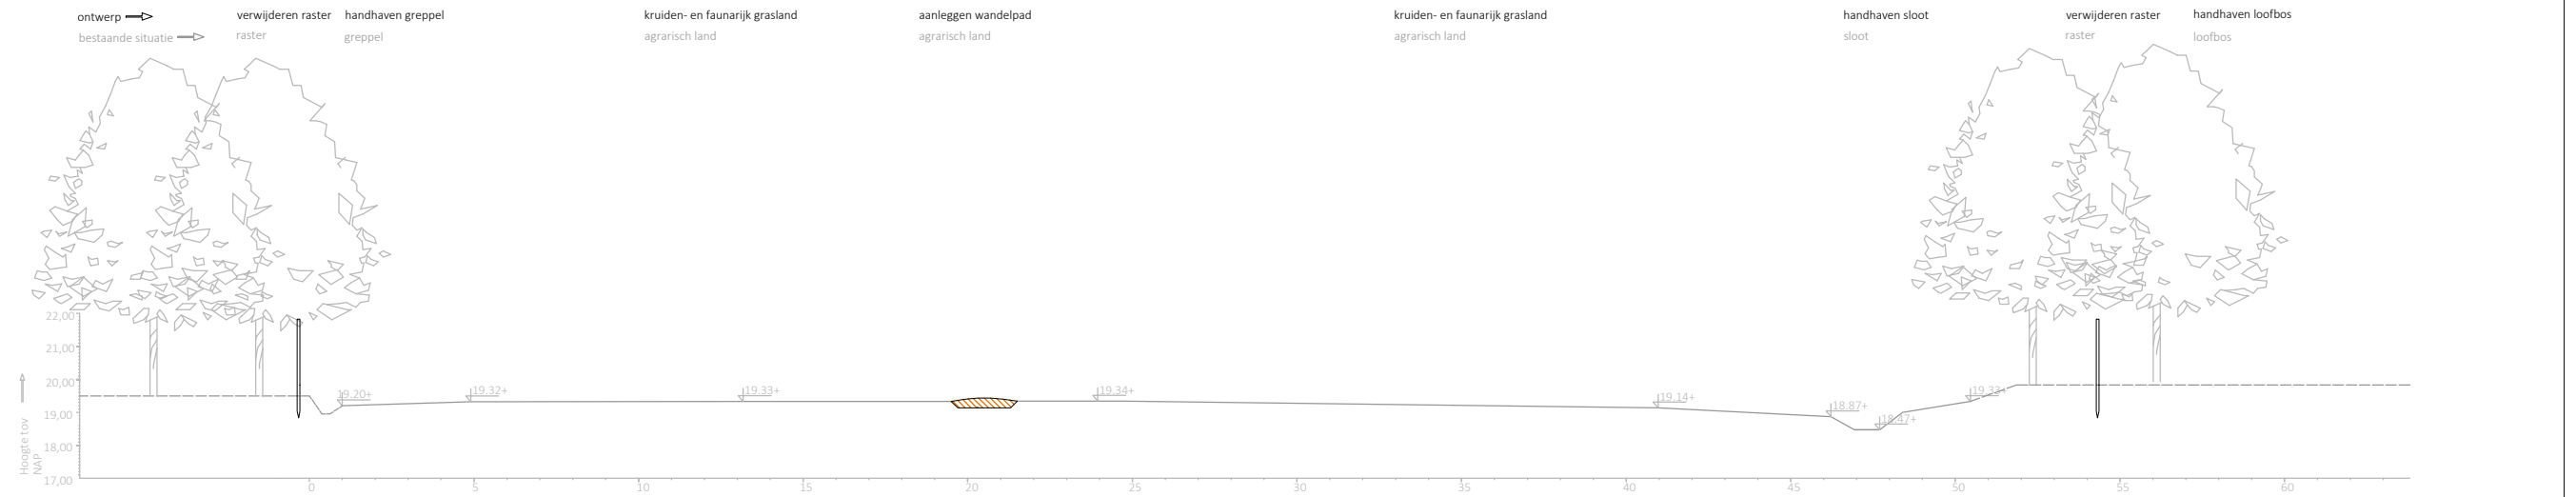

Project Inrichtingsplan Houtbeek		
Onderwerp Bijlage 3: Principe profielen		
Datum 17 januari 2019	Opdrachtgever Van de Pol Holding B.V.	
Versie Definitief	Schaal 1:200	Getekend door M. (Menno) Holleboom
Blad 3 van 3	Formaat A3	Projectnummer 18_255

Emmastraat 16
8011 AG ZWOLLE
T 038-4236464
I www.ecogroen.nl

