


BEPLANTINGSLIJST				
AAN TE PLANTEN BOMEN				
Letter	soort (latijns)	soort (nederlands)	plantmaat	aantal
A	Quercus Robur	Zomereik	12-14cm	5
B	Pyrus communis	Pereboom 'conference'	10-12cm	4
C	Malus domestica	Appelboom 'notarisappel'	10-12cm	3
E	Alnus glutinosa	Zwarte els	10-12cm	3
1,5-1,75m hoog bij aanplant				
Elk voorzien van boomband en boompaal				
AAN TE PLANTEN HAGEN				
Letter	soort (latijns)	soort (nederlands)	plantmaat	aantal
D	Ligustrum ovalifolium	Ligusterhaag	80/100cm hoog	
plantverband: enkele rij plantafstand 4 stuks per m1				

LEGENDA		
1	=	bestaande woning (voormalige bedrijfswoning) bestaande inhoud
2	=	nieuw bijgebouw bij woning 1 80m2
3	=	nieuwe woning (model schuurwoning) 362m3
4	=	geïntegreerd bijgebouw in schuurwoning 3 80m2
INZETBAAR 923,5m2		● = nieuw aan te planten boom
-80m2 bijgebouw		○ = bestaande bomen
-300m2 woonrecht		
=543,5m2/1,5 =		
362,3m3 nieuwe woning		

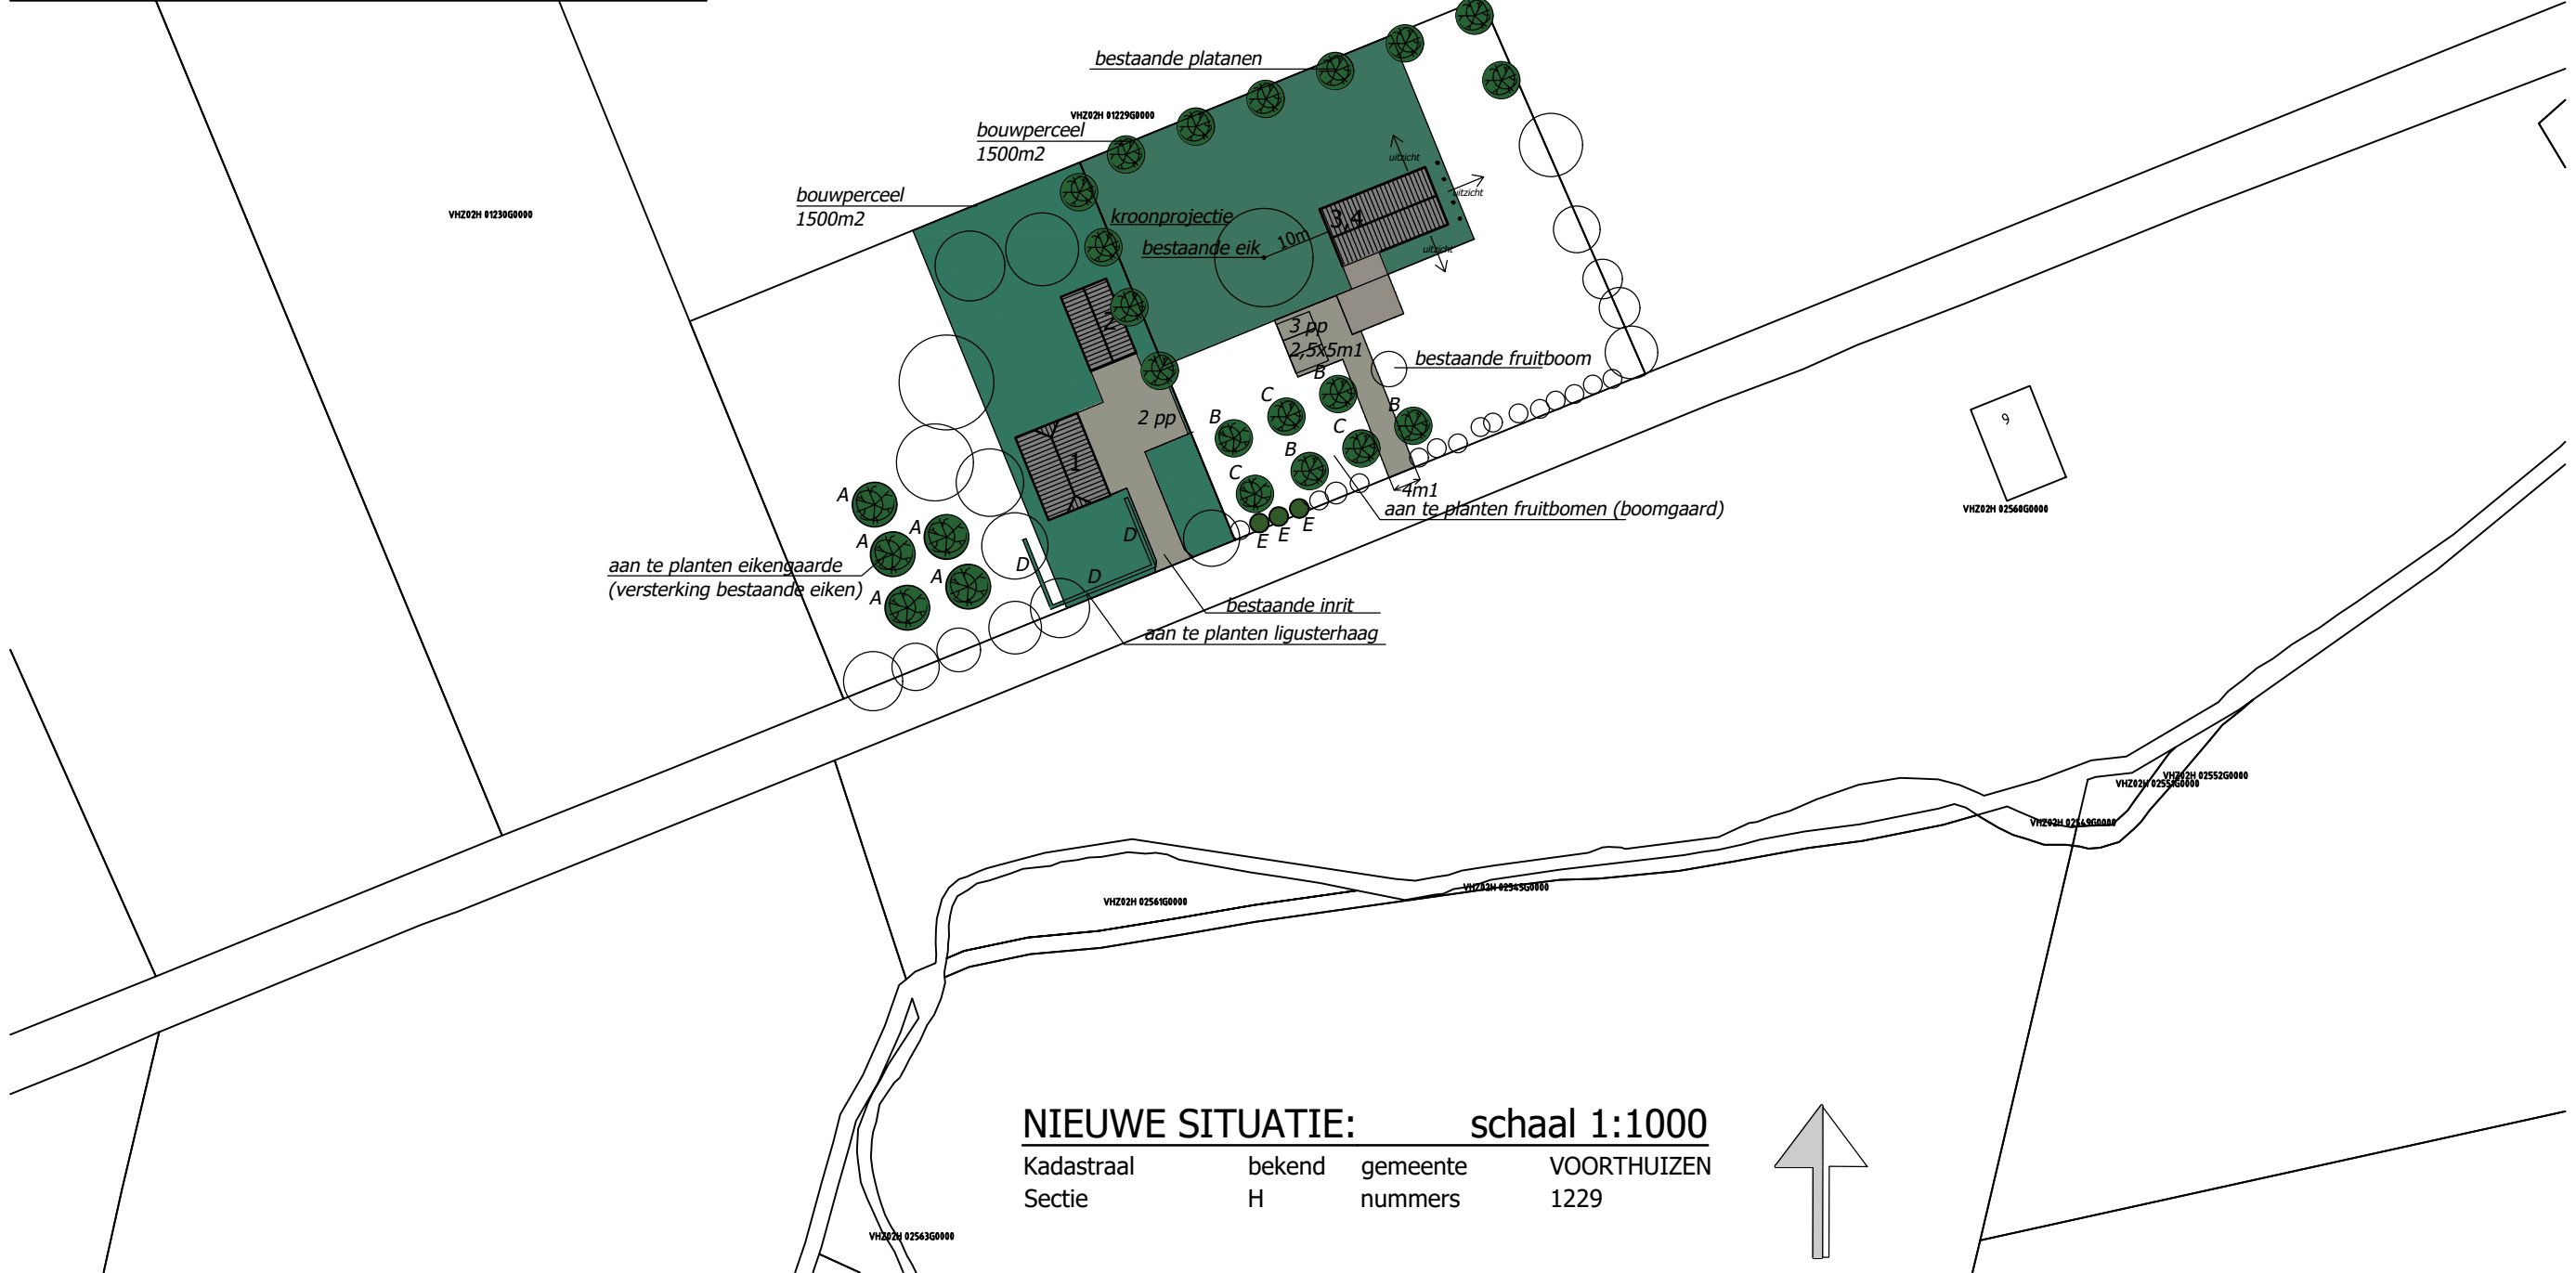

NIEUWE SITUATIE: schaal 1:1000

Kadastraal bekend gemeente VOORTHUIZEN
 Sectie H nummers 1229

