








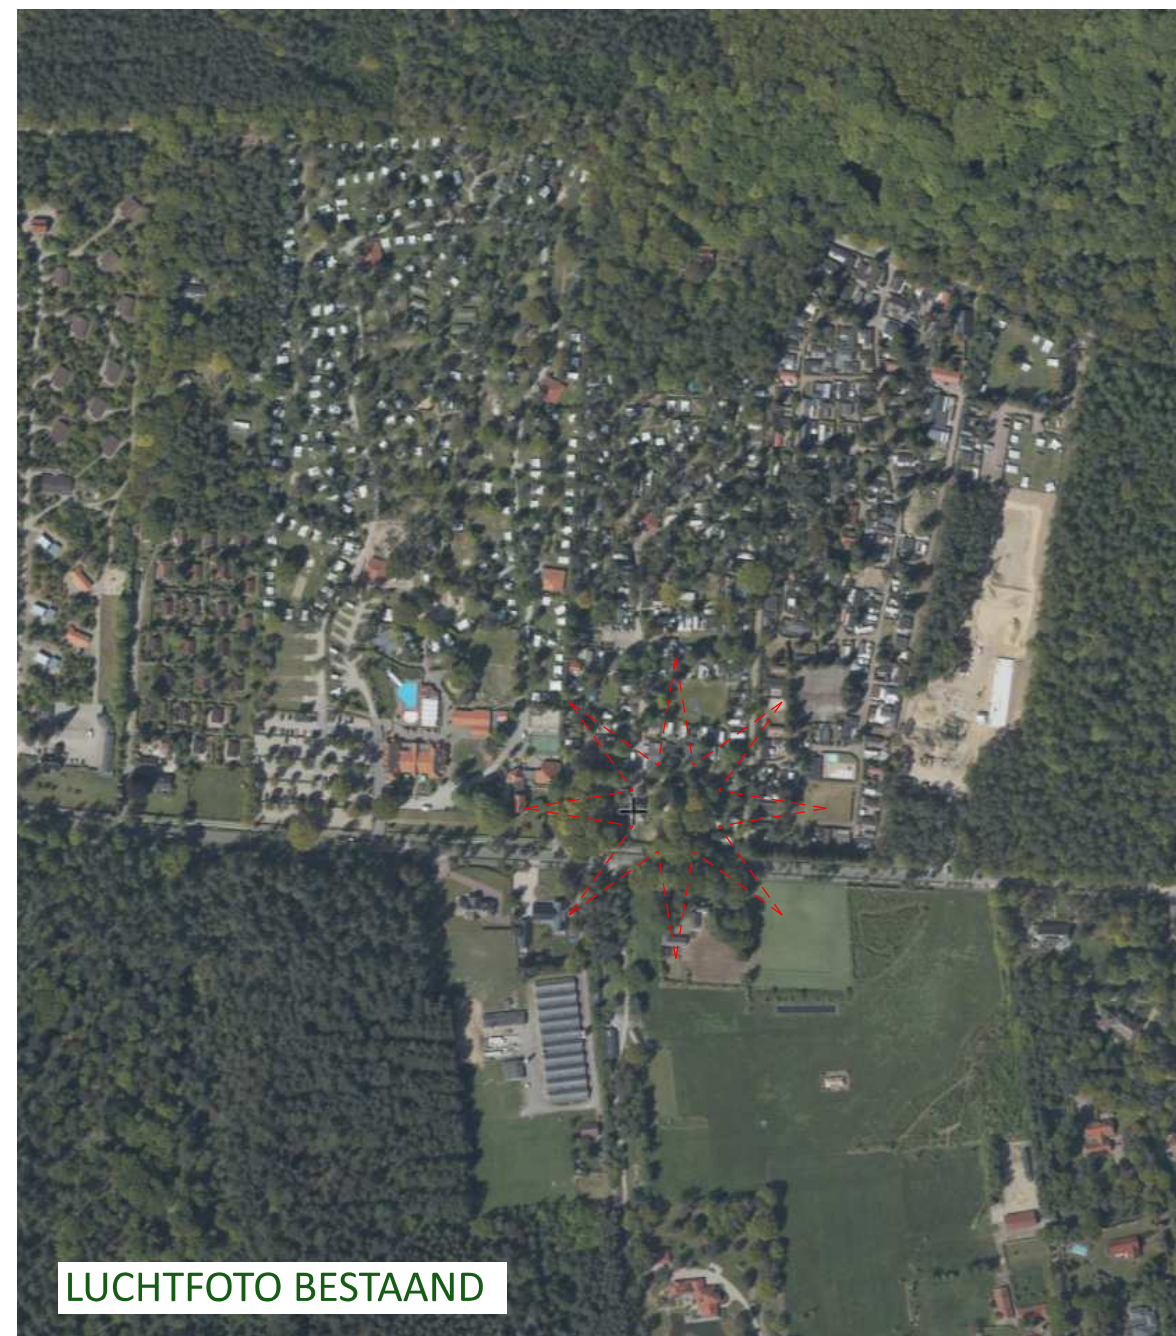

**GEWENSTE SITUATIE**



**LUCHTFOTO BESTAAND**

**LEGENDA**

-  bestaande beplanting
-  haag (beuk, haagbeuk)
-  te slopen bebouwing
-  gewenste woning
-  parkeerplaats (2 st.)
-  bijgebouw bij woning



**PROJECT:**  
aanvraag omgevingsvergunning

**OPDRACHTGEVER:**

Dhr. Bakker  
Putterweg 66  
3886 PE Garderen

**LOCATIE:** Putterweg 66 te Garderen

**ONDERDEEL:**  
Gewenste situatie

**SCHAAL:** 1:750

**GETEKEND:** AD

**FORMAAT:** A3

**DATUM:** 20/11/2020

**WIJZIGING:** 15-10-2021

**PROJECTNUMMER:**  
202011LI-BAKKER  
Blad 1 van 1

Van Westreenen Adviseurs

Antonie Fokkerstraat 1a  
3772 MP Barneveld  
T: (0342) 47 42 55  
F: (0342) 47 42 81  
E: info@vanwestreenen.nl

Varsseveldseweg 65d  
7131 JA Lichtenvoorde  
T: (0544) 37 97 37  
F: (0544) 37 83 64  
E: info@vanwestreenen.nl