


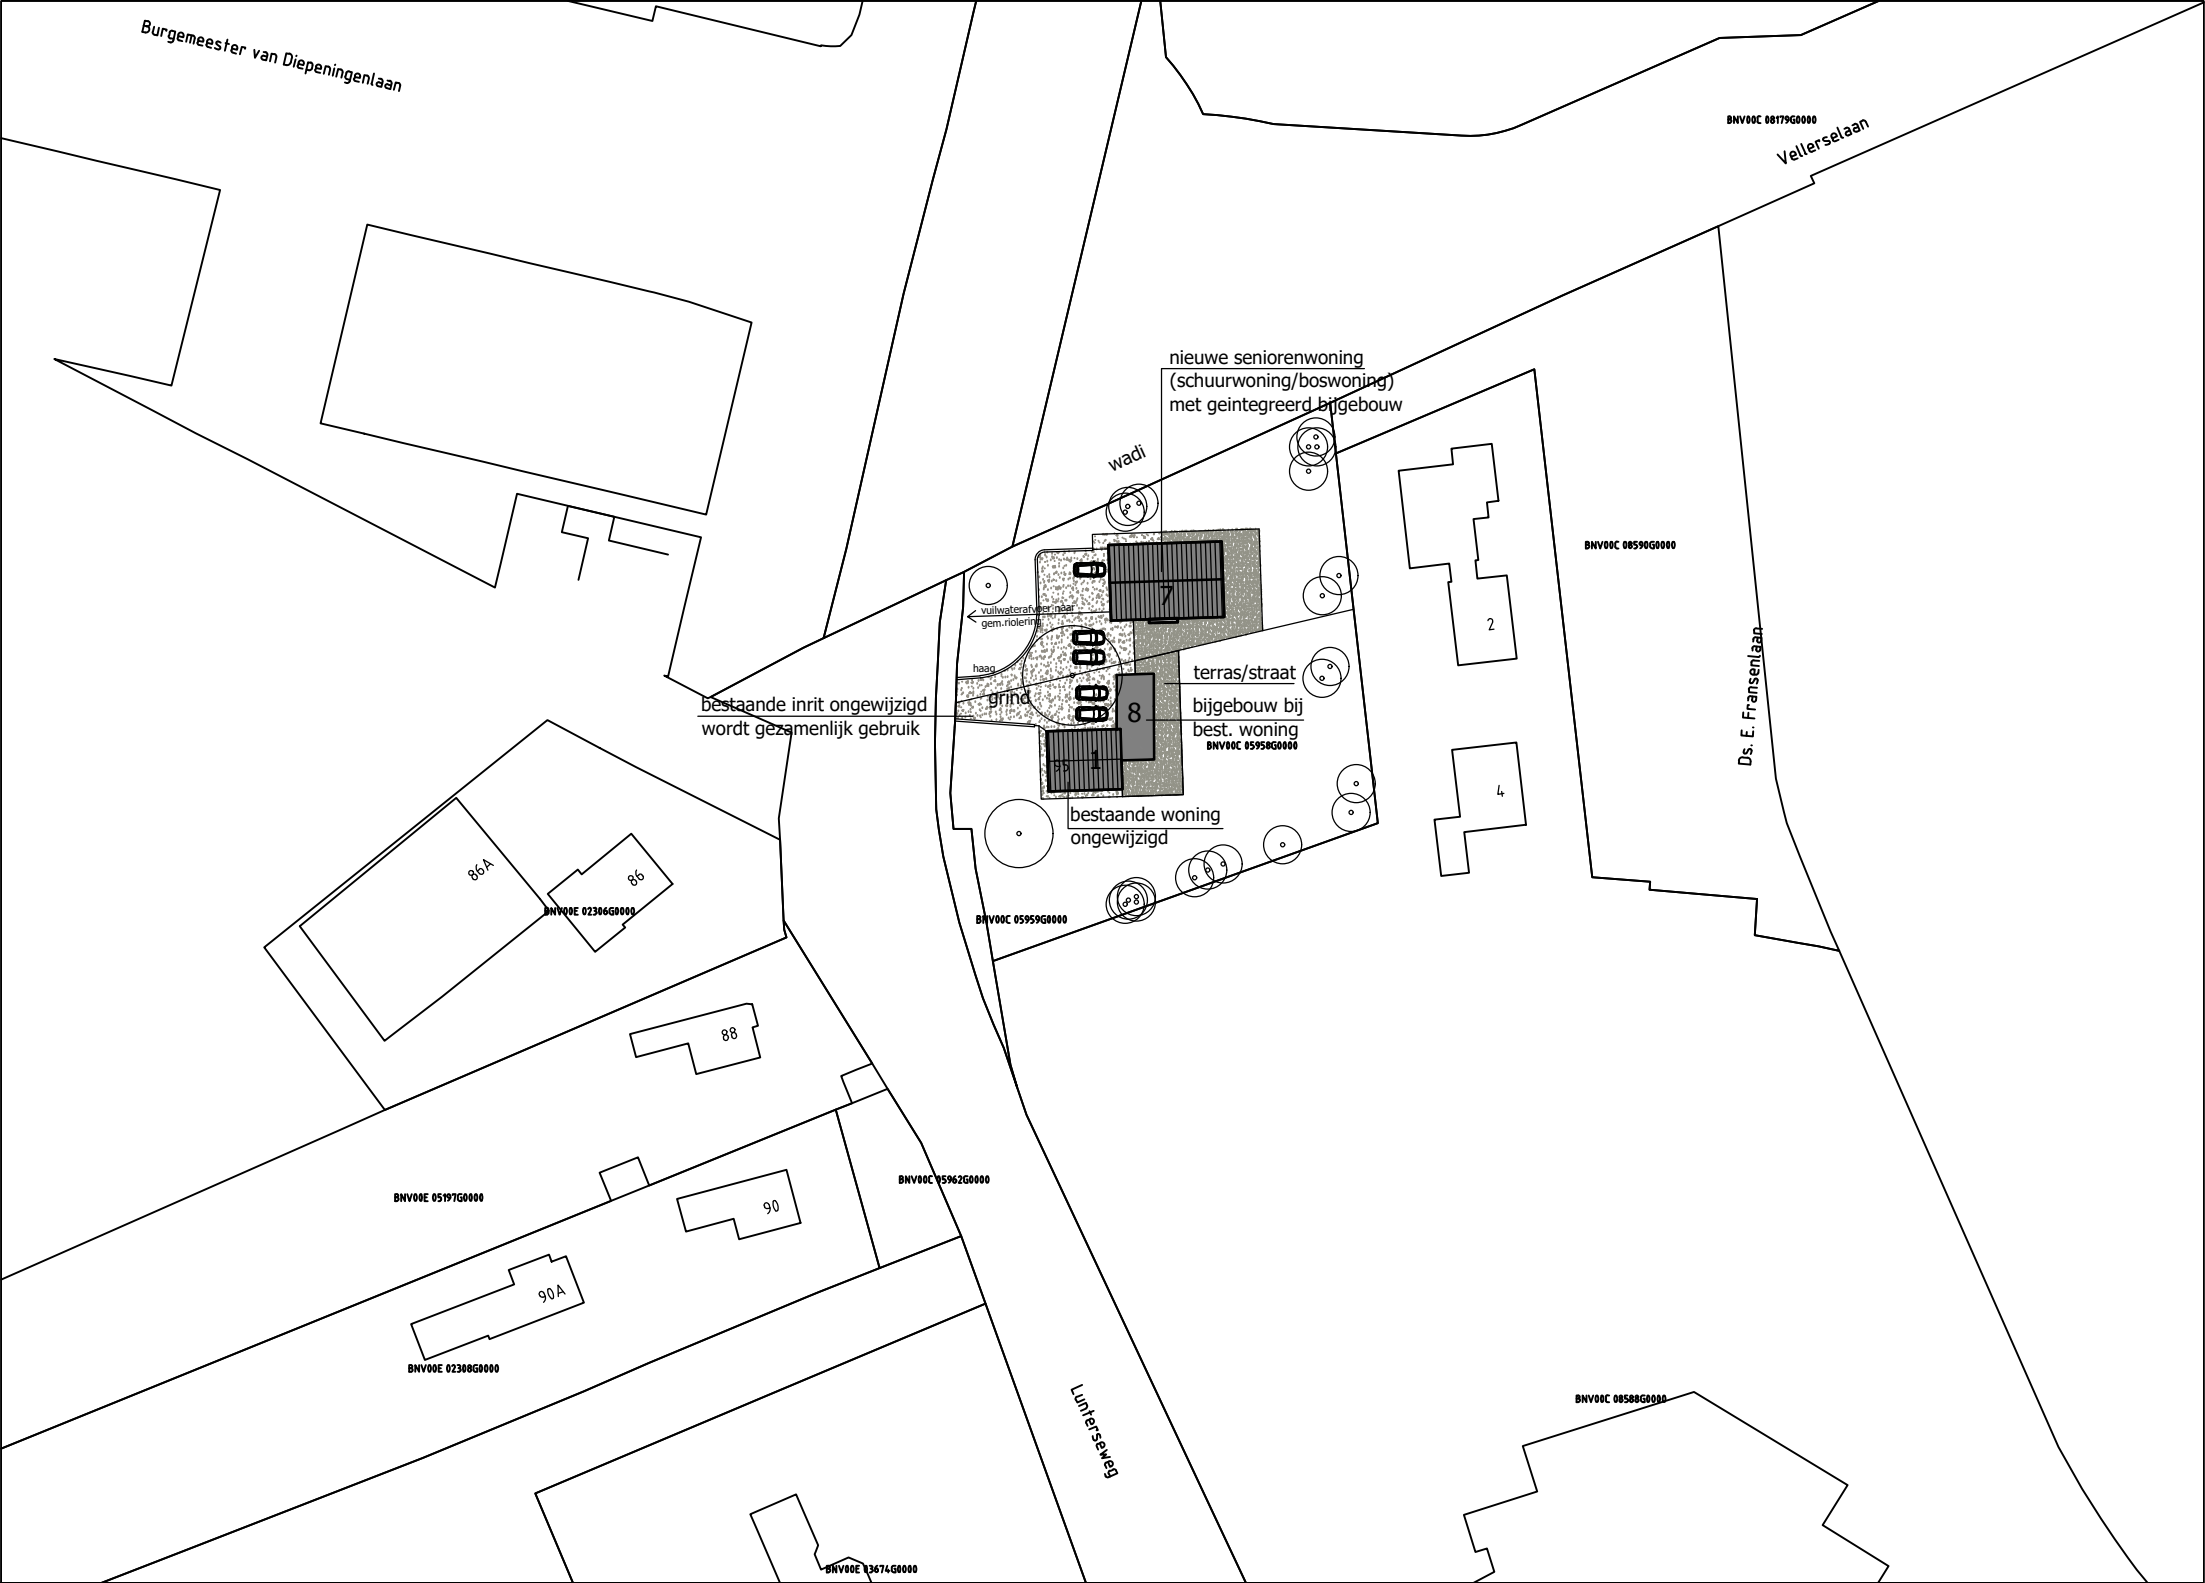

TOTAAL BESTAAND/NIEUWE BEBOUWING	
GEBOUW	OPPERVLAKTE
1	78m2
2	wordt gesloopt
3	wordt gesloopt
4	wordt gesloopt
5	wordt gesloopt
6	wordt gesloopt
7	150m2
8	60m2 bijgebouw bij best. woning
TOTAAL	288m2


oppervlakte verhard terrein
350m2 grind
240m2 terras

TOTAAL VERHARD OPPERVLAK
878m2

Infiltratie hemelwater/afvoer naar Wadi:
350m2 grind (water wordt geïnfiltreerd in bodem)
528m2 terras (30mm infiltratie eigen bodem =
15,9m3), overig overloop op wadi

Vuilwaterafvoer (huishoudelijk) nieuwe woning
wordt aangesloten op gemeente riolering.

Bij de nieuwbouw mogen geen uitlogende
materialen worden gebruikt.

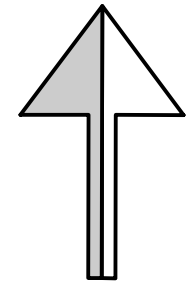

SITUATIE NIEUW: schaal 1:1000

Kadastraal	bekend	gemeente	BARNEVELD
Sectie	C	nummer	5958