



Dwarsprofiel I
Schaal: 1:100

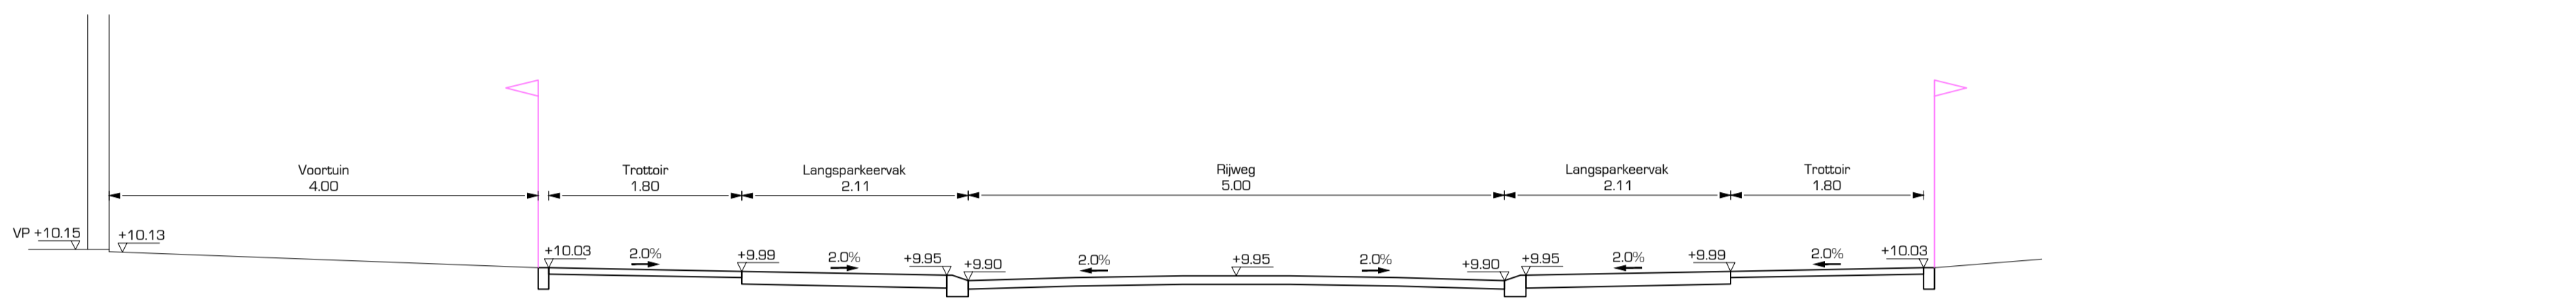


Dwarsprofiel J
Schaal: 1:50

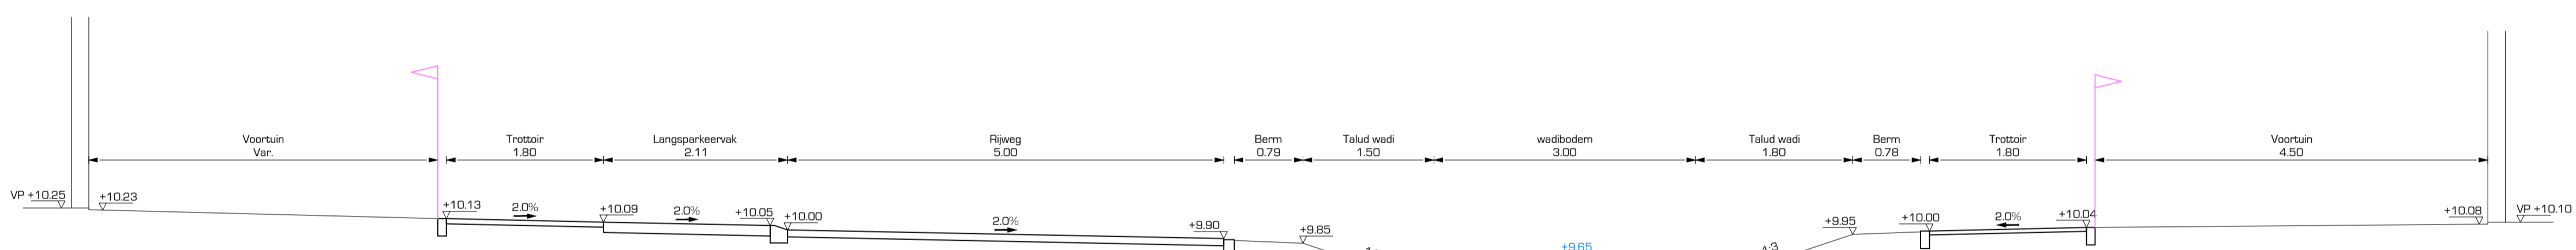

Dwarsprofiel K
Schaal: 1:100



Dwarsprofiel L
Schaal: 1:100

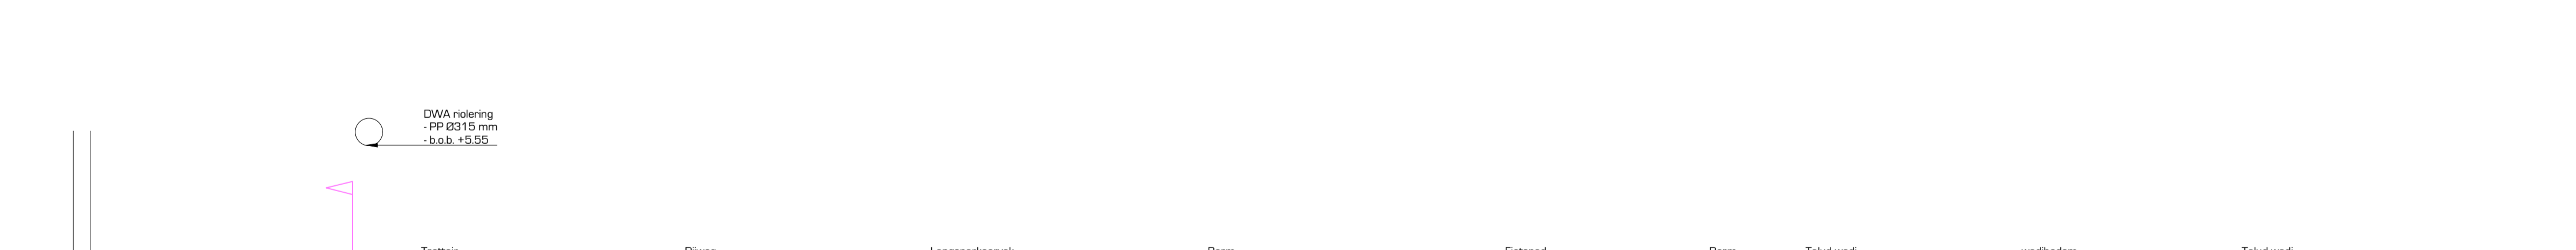

Dwarsprofiel M
Schaal: 1:100

Uitgangspunten:
 - Meetvoering in meters, met een nauwkeurigheid in centimeters
 - Hoogtepunten in meters t.o.v. NAP
 - B.o.b. hoogtes in meters t.o.v. NAP

opdrachtgever
Bouwbedrijf R. van de Mheen BV

project
Nieuwbouw De Lanen Oost te Barneveld

omschrijving
**Voorlopig ontwerp nieuwe situatie
 Dwarsprofielen en details (blad 2 van 2)**

post **DRONG**
 OMGEVING & TECHNIEK
 Anthony Folkersstraat 4
 3772 MR Barneveld
 E. info@drong.nl
 W. www.drong.nl
 telecom T. 0342 - 76 00 88

schaal 1:500
 projectnr. 22 092 01
 besteknr. -
 getekend NL
 gecont. EN
 datum 30-01-2023
 tekeningnr. 2209201-VD-01-C42

Concept