


# Puurveense Molen - Kootwijkerbroek

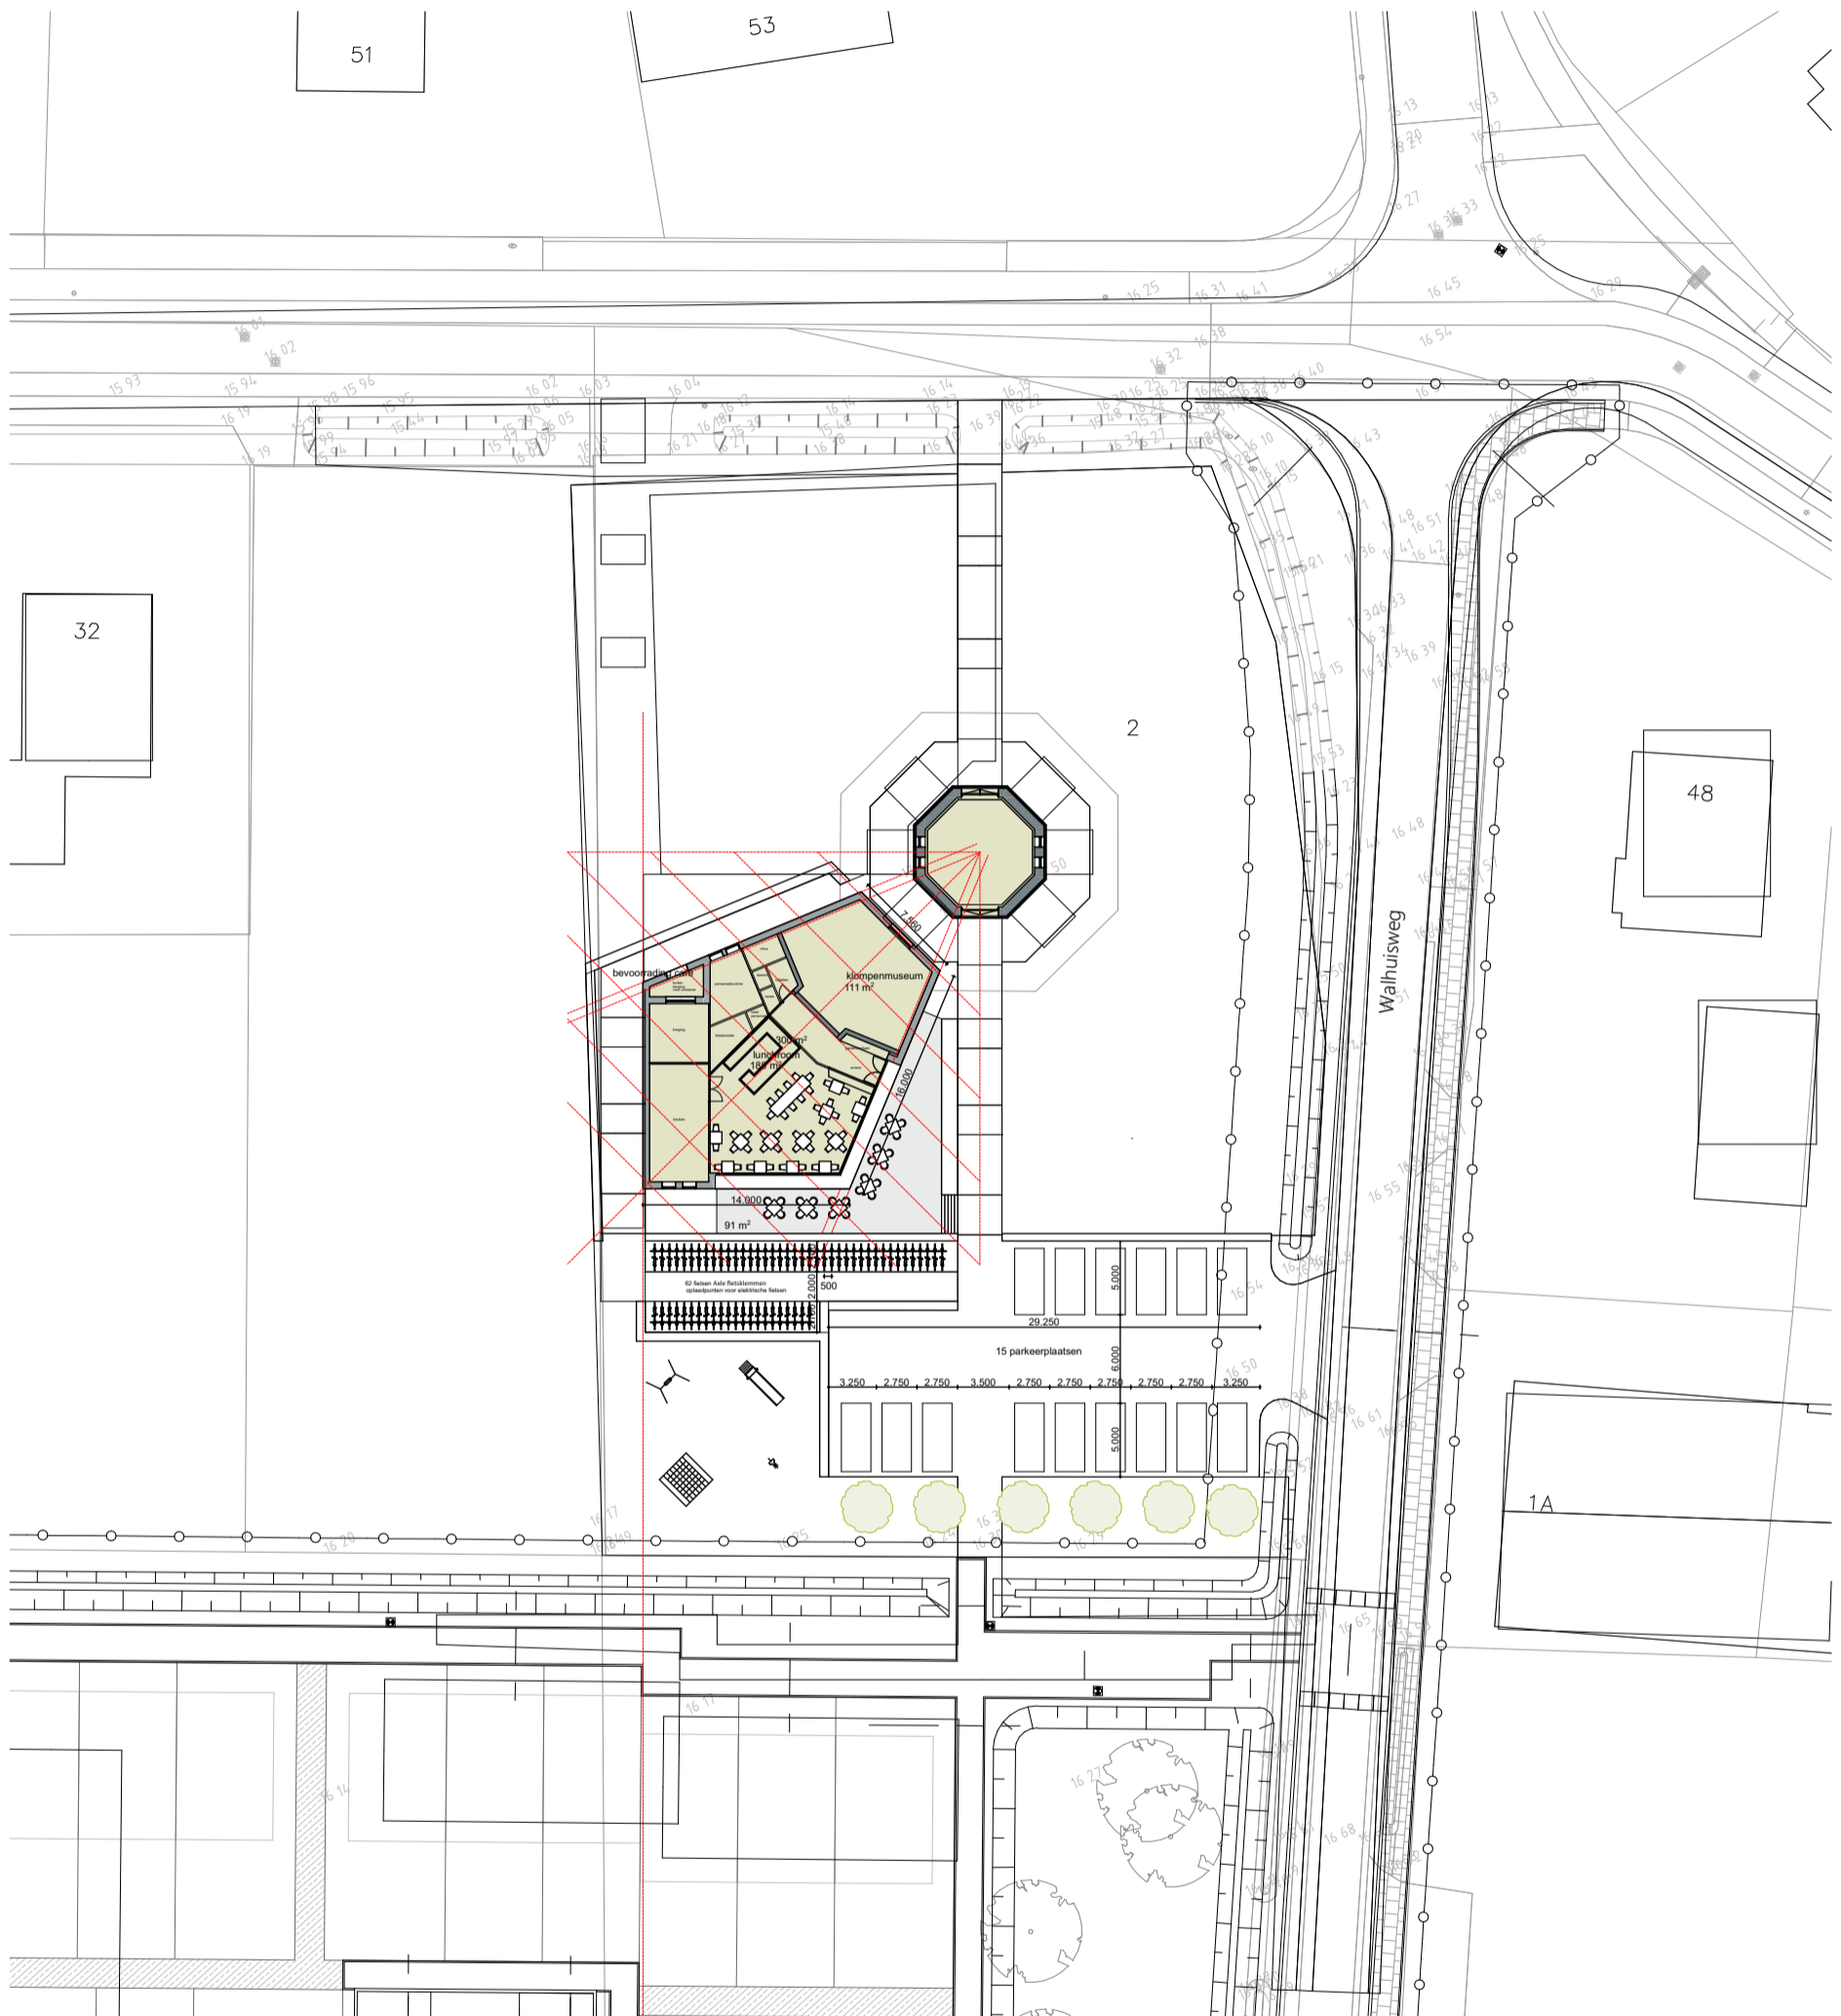

norm auto				
museum	1,1	100 m2 BVO	111	1,2
lunchcafé	7,2	100 m2 BVO	189	13,6
				15 aanwezig

norm fiets				
museum	1,1	100 m2 BVO	111	1,2
lunchcafé	19	100 m2 BVO	189	35,9
terras	19	100 m2 BVO	91	17,3
				55 aanwezig

3071 - plattegrond



**BLOKHUIS  
BRAAKMAN**

architectenbureau bna

27-09-2023

1:500

A3