



Legenda
 1 parkeerplaats op eigen terrein afmeting 3.50 x 10.00 meter
 2 parkeerplaats op eigen terrein afmeting 6.00 x 6.00 meter

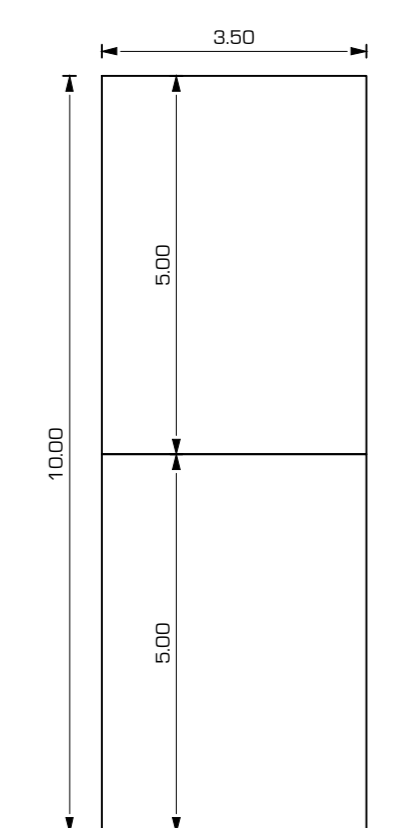

2 parkeerplaatsen op eigen terrein 3,50 x 10,00 m
 Schaal 1:100

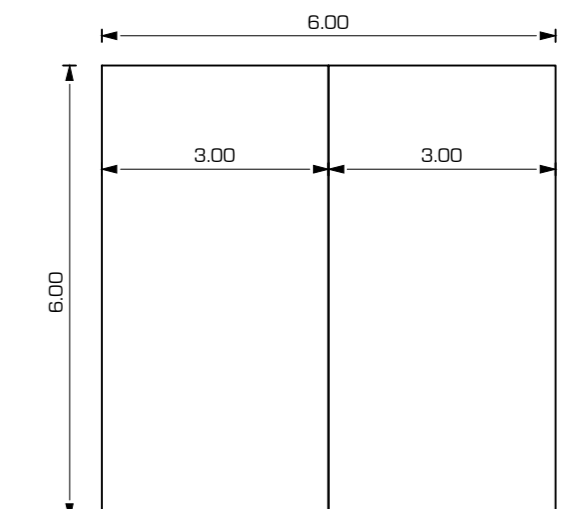

2 parkeerplaatsen op eigen terrein 6,00 x 6,00 m
 Schaal 1:100

Uitgangspunten:
 - Metingen in meters, met een nauwkeurigheid in centimeters.
 - Hoogtepunten in meters t.o.v. NAP.
 - Elck tegevoelende metingen t.o.v. NAP.
 Bevestigingspunten:
 - Bestemmingsplan: 340703 DVI BTE Kootwijkerbroek maart 2003, 19.4.4 07-03-2003
 - Verkeersontwerp: Schakelplan, Kootwijkerbroek, 24.4.2003, 1. Verkeersd. d.d. 18-10-2001
 - OTM 2001 1304 aanduiding terrein puurvenweg te kootwijkerbroek d.d. 04-10-2001

Gemeente Barneveld
 project:
 Puurven Zuid te Kootwijkerbroek

omschrijving:
 Voorlopig ontwerp
 Overzicht parkeren op eigen terrein

schaal	1:500
projectnr.	2302002
bestnr.	-
ontwerper	MvB
gebruiker	EN
datum	06-09-2023
tekstnr.	2302002-00-01-143



post: Anthonis Faberstraat 4 3772 MR Barneveld | tel: 0342-76 00 88 | www.drong.nl