



Bestaand




Voorgesteld



Situatie


Kadastraal bekend gemeente Voorthuizen  
Sectie F nummer 1605

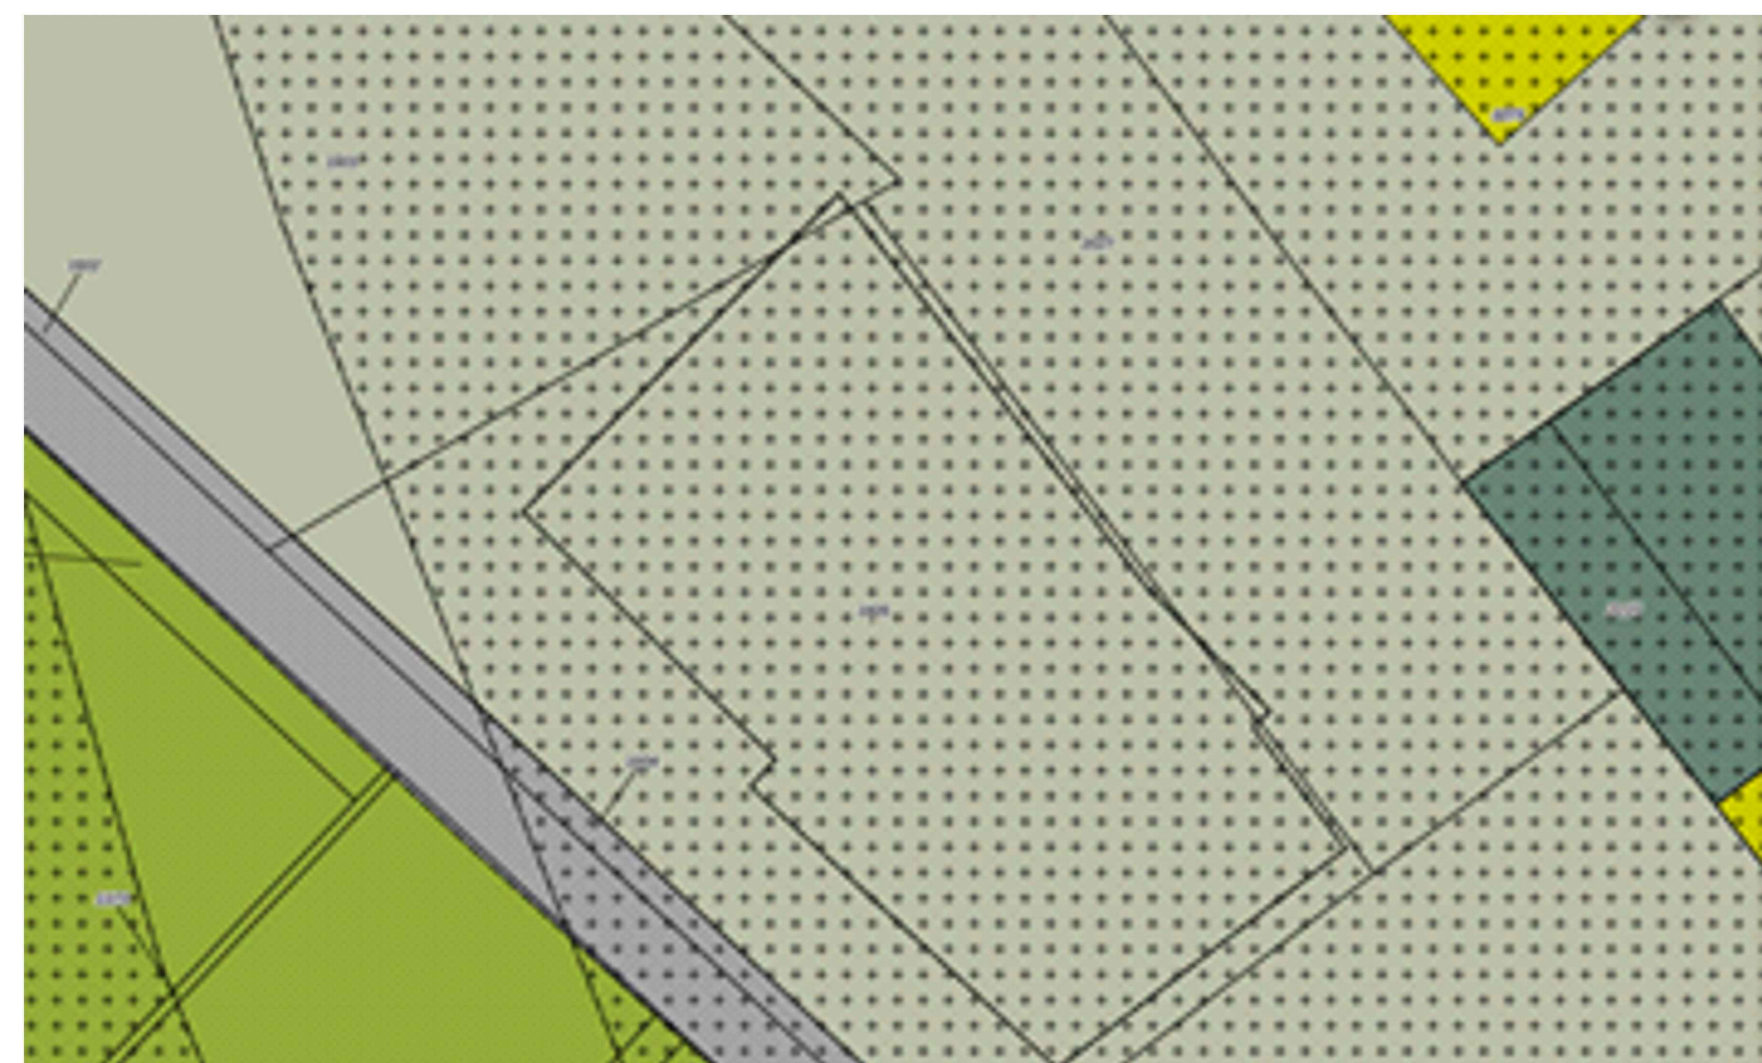

Uitsnede verbeelding Buitengebied 2012



Verbeelding gewenst

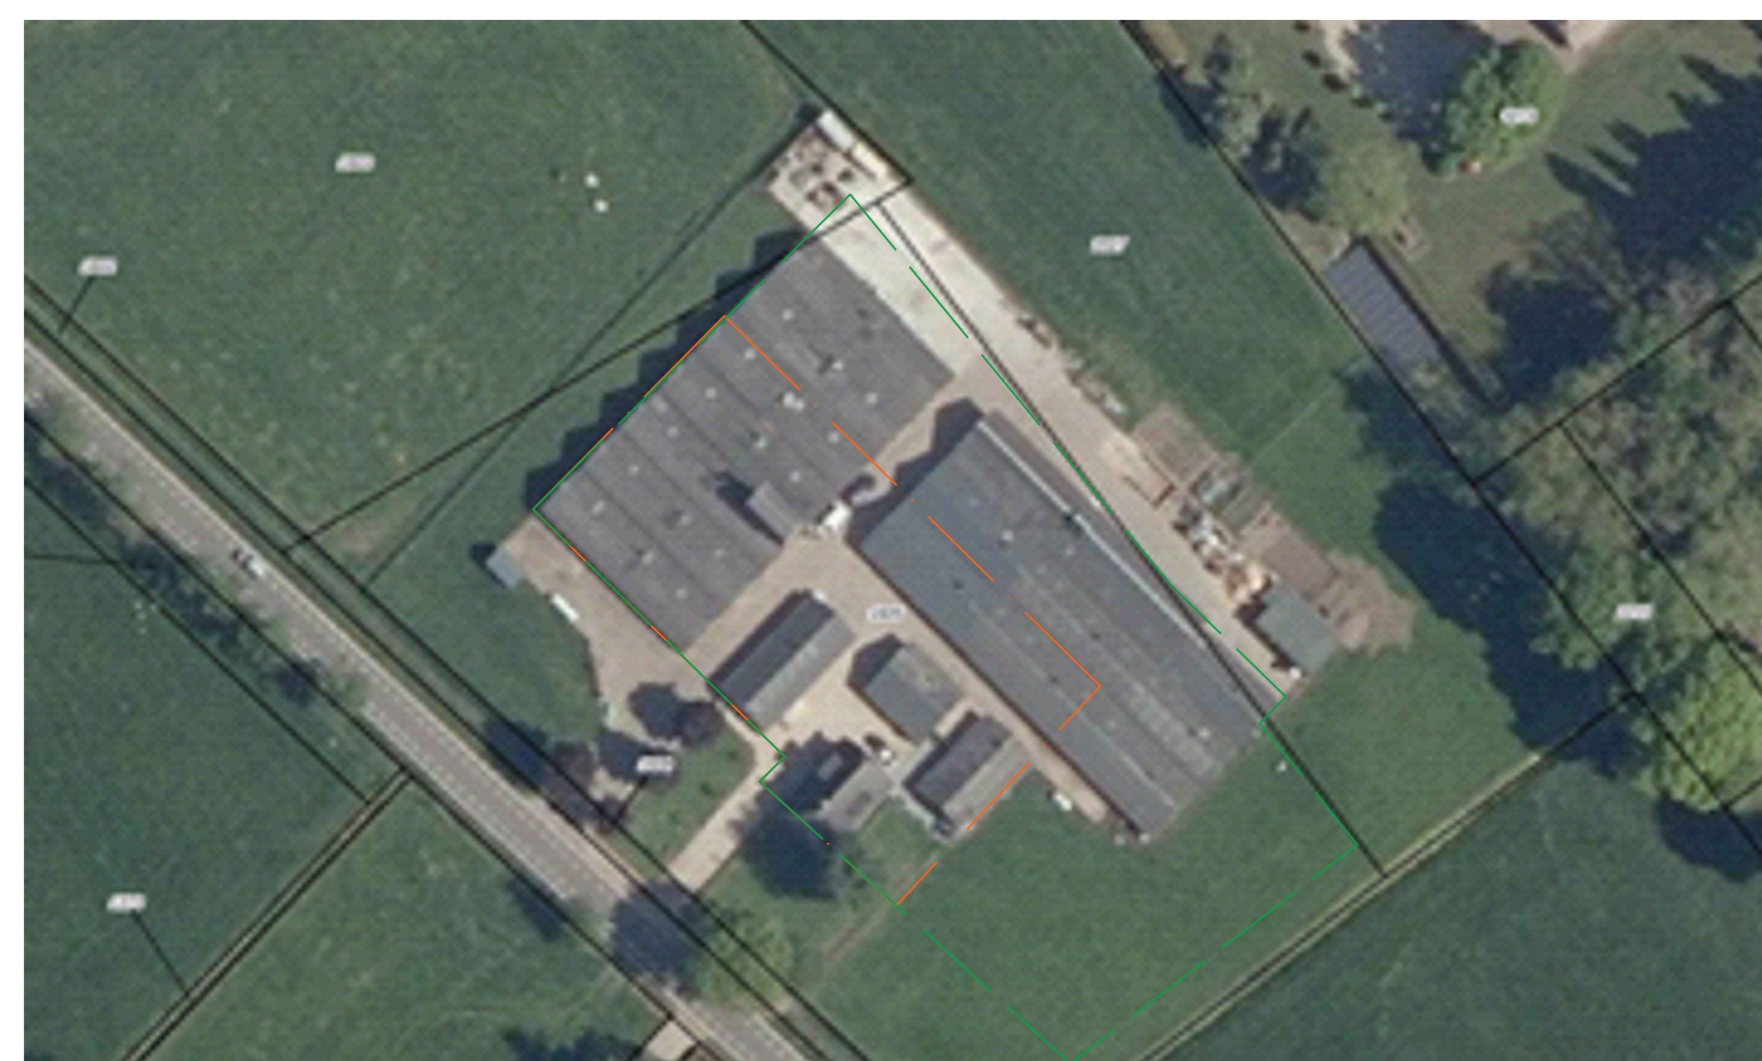

Uitsnede luchtfoto



Van Breugelplantsoen 83  
3771 VN Barneveld  
0342 420 737  
06 41 938567  
www.oramba.nl  
advies@oramba.nl

opdrachtgever

De heer G. Vermeer  
Garderbroekerweg 15  
3781 JA Voorthuizen

schaal

1 : 1000

werk

functieverandering

project

021-VV-01

datum

3 januari 2023

tekening

toelichting

Maten dienen in het werk te worden gecontroleerd.