

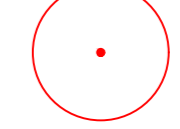
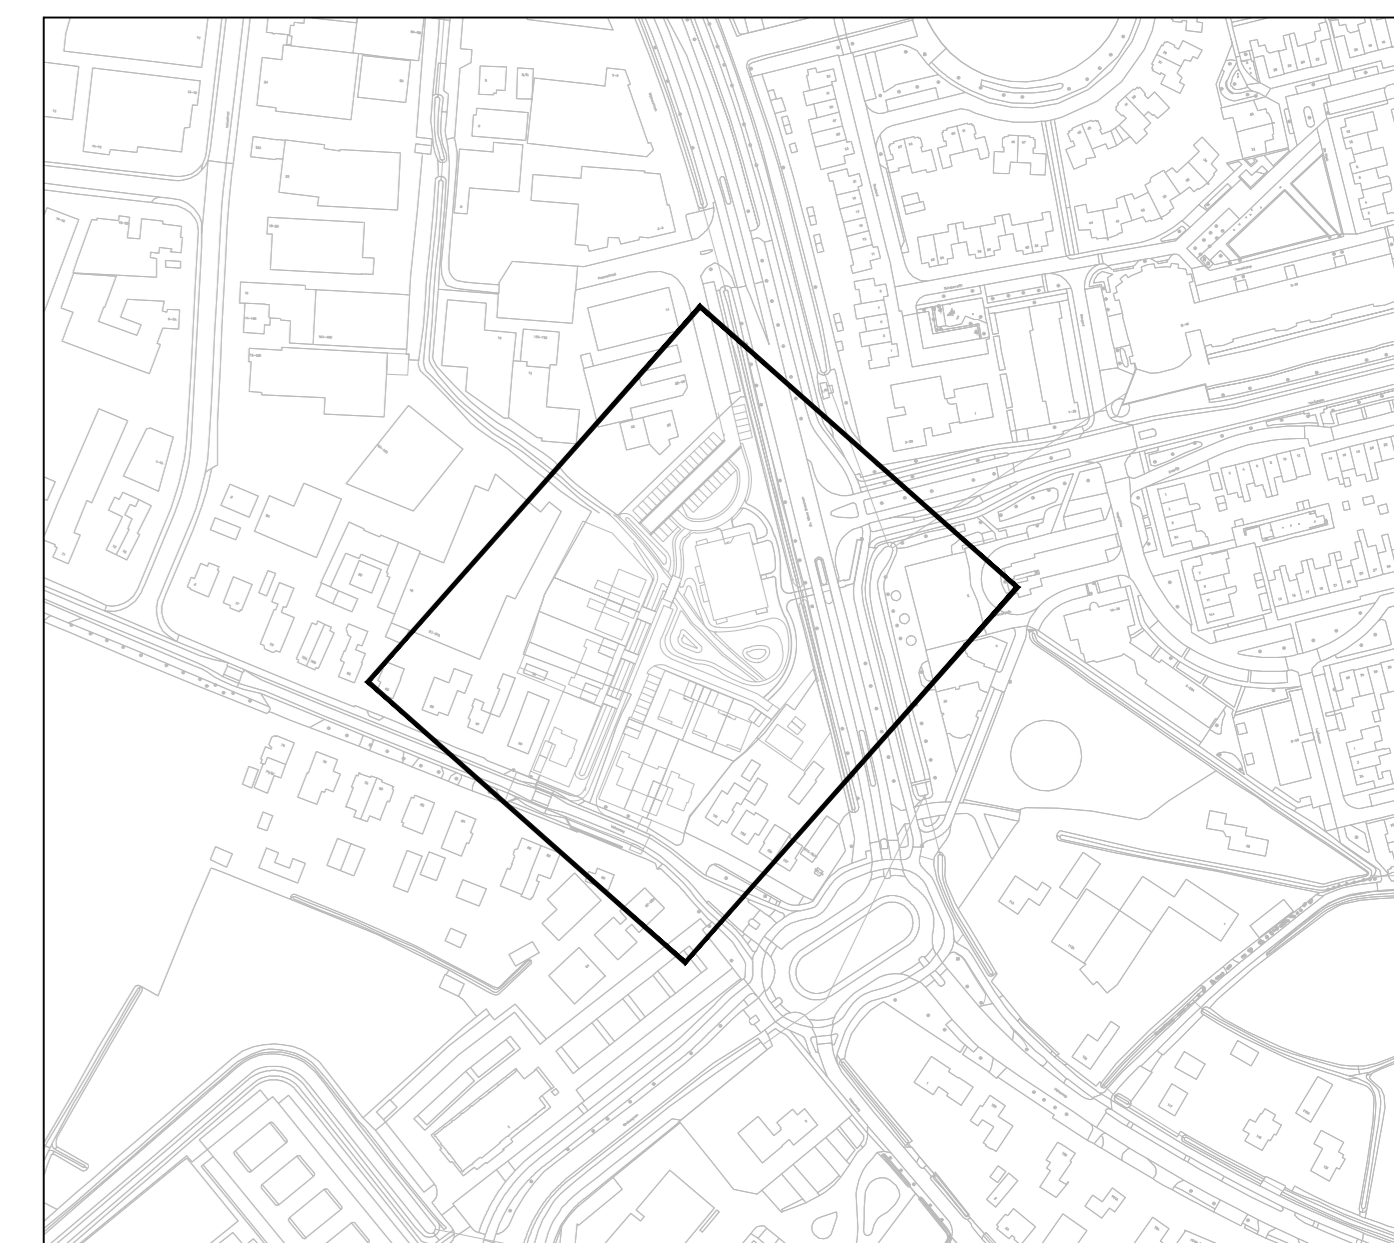


- Legenda**
-  Nieuwe boom
- contour n.l.b.
 -  Bestaande boom
- handteken
 -  Bestaande boom
- verwijderd
- te ruimen BEA



Uitgangspunten:
 - Metingen in meters, met een nauwkeurigheid in centimeters.
 - Hoogtepunten in meters t.o.v. NAP.
 - Elc's: Hoogte referentie in meters t.o.v. NAP.
 Bestemmingsplan:
 22-148-1501-02 Terenringing Valkeweg 88 Barneveld

opdrachtgever:
De Bunte Vastgoed B.V.
 project:
Woningbouw Valkeweg te Barneveld

Nieuwe situatie
 Bovengrondse infrastructuur incl. te kappen bomen

DRONG OMGEVING & TECHNIEK	schaal 1:200 projectnr. 2209601 besteknr. -- getekend NL getoetst GK datum 07-12-2023 tekening 2209601-VD07-110
-------------------------------------	---

post: Anthonis Fabianusplein 4 3772 MR Barneveld | digital: d. info@drong.nl | telefoon: T. 0342-75 00 88 | **Ter info**