


- - - Bestaand bouwvlak  
- - - Gewenst bouwvlak

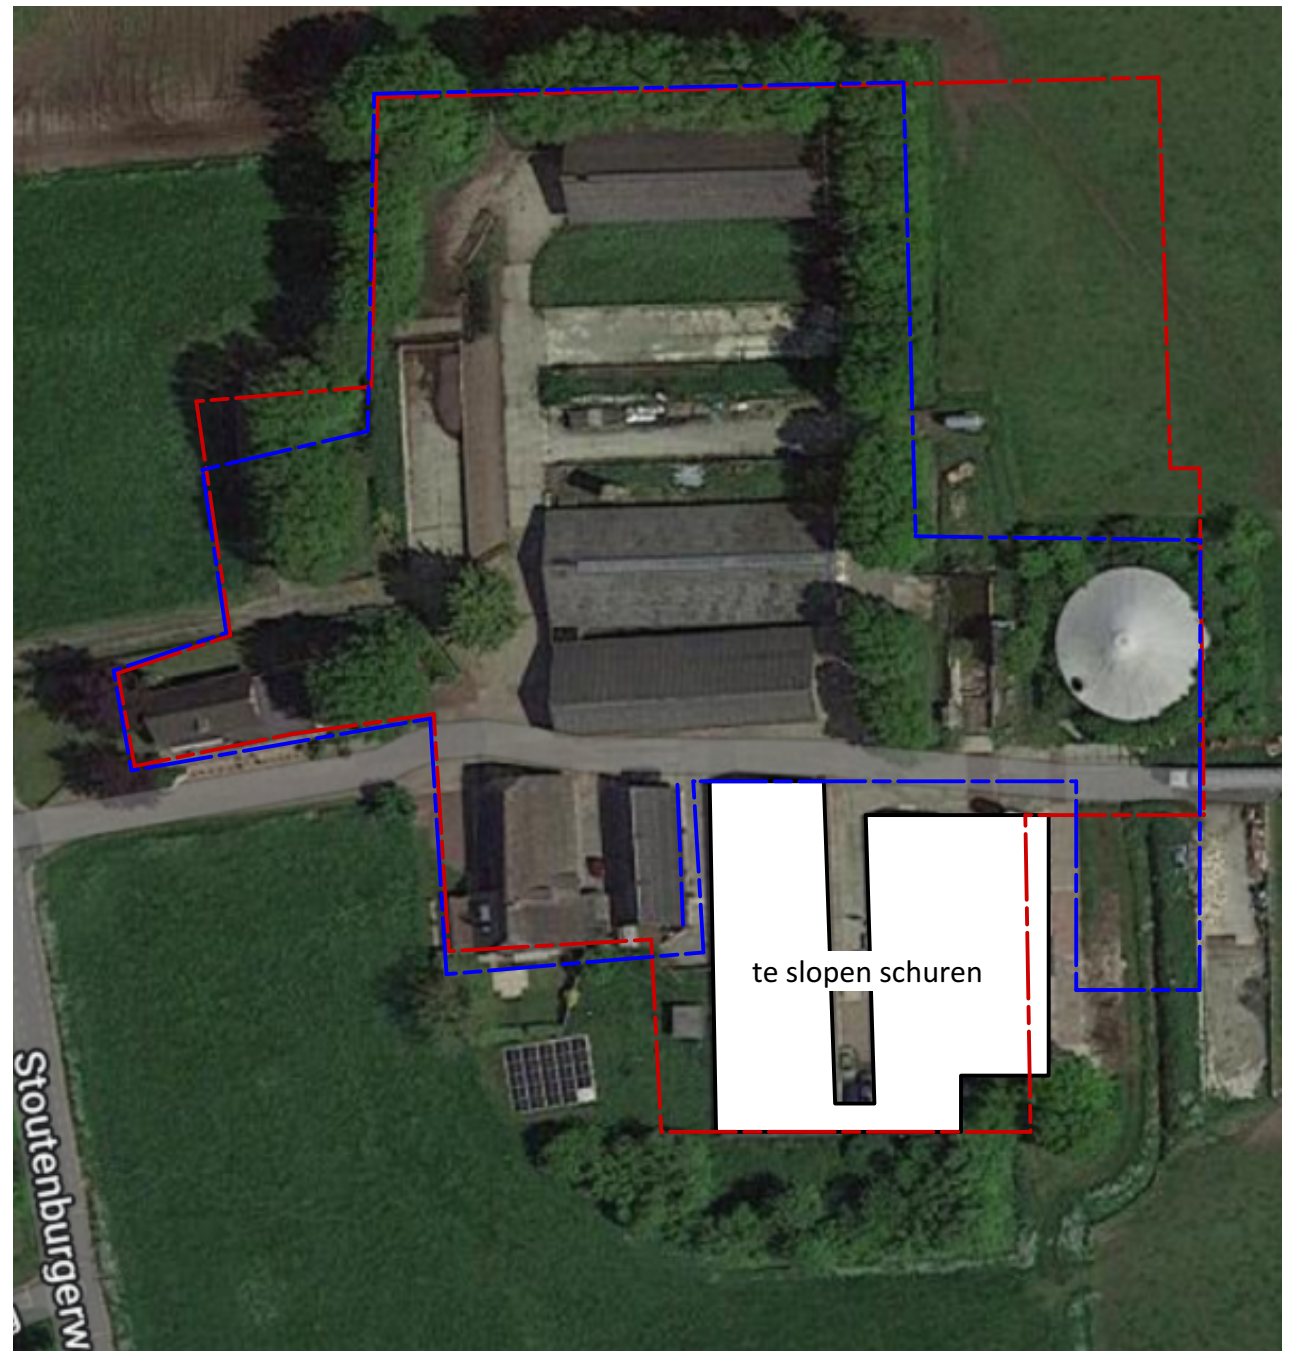

Kadastrale Gemeente | Kadastrale Gemeente  
 Sectie | Sectie  
 Perceel | Perceel  
 Schaal | 1:1000



**onderwerp:**  
 Wijziging bestemming

**onderdeel:**  
 Situatie / bestemmingsvlak

**tekeningnummer:**  
 099

**opdrachtgever:**  
 Mts. Kok  
 Stoutenburgerweg 23  
 3784 VD Terschuur

**locatie:**

datum: 22-12-2022  
 schaal: 1:1000  
 formaat: ISO A3  
 getekend: RH

wijzigingsdatum:



Hamersveldseweg 129  
 3833 GN Leusden  
 06-12061072  
 info@rudisherder.nl  
 www.rudisherder.nl