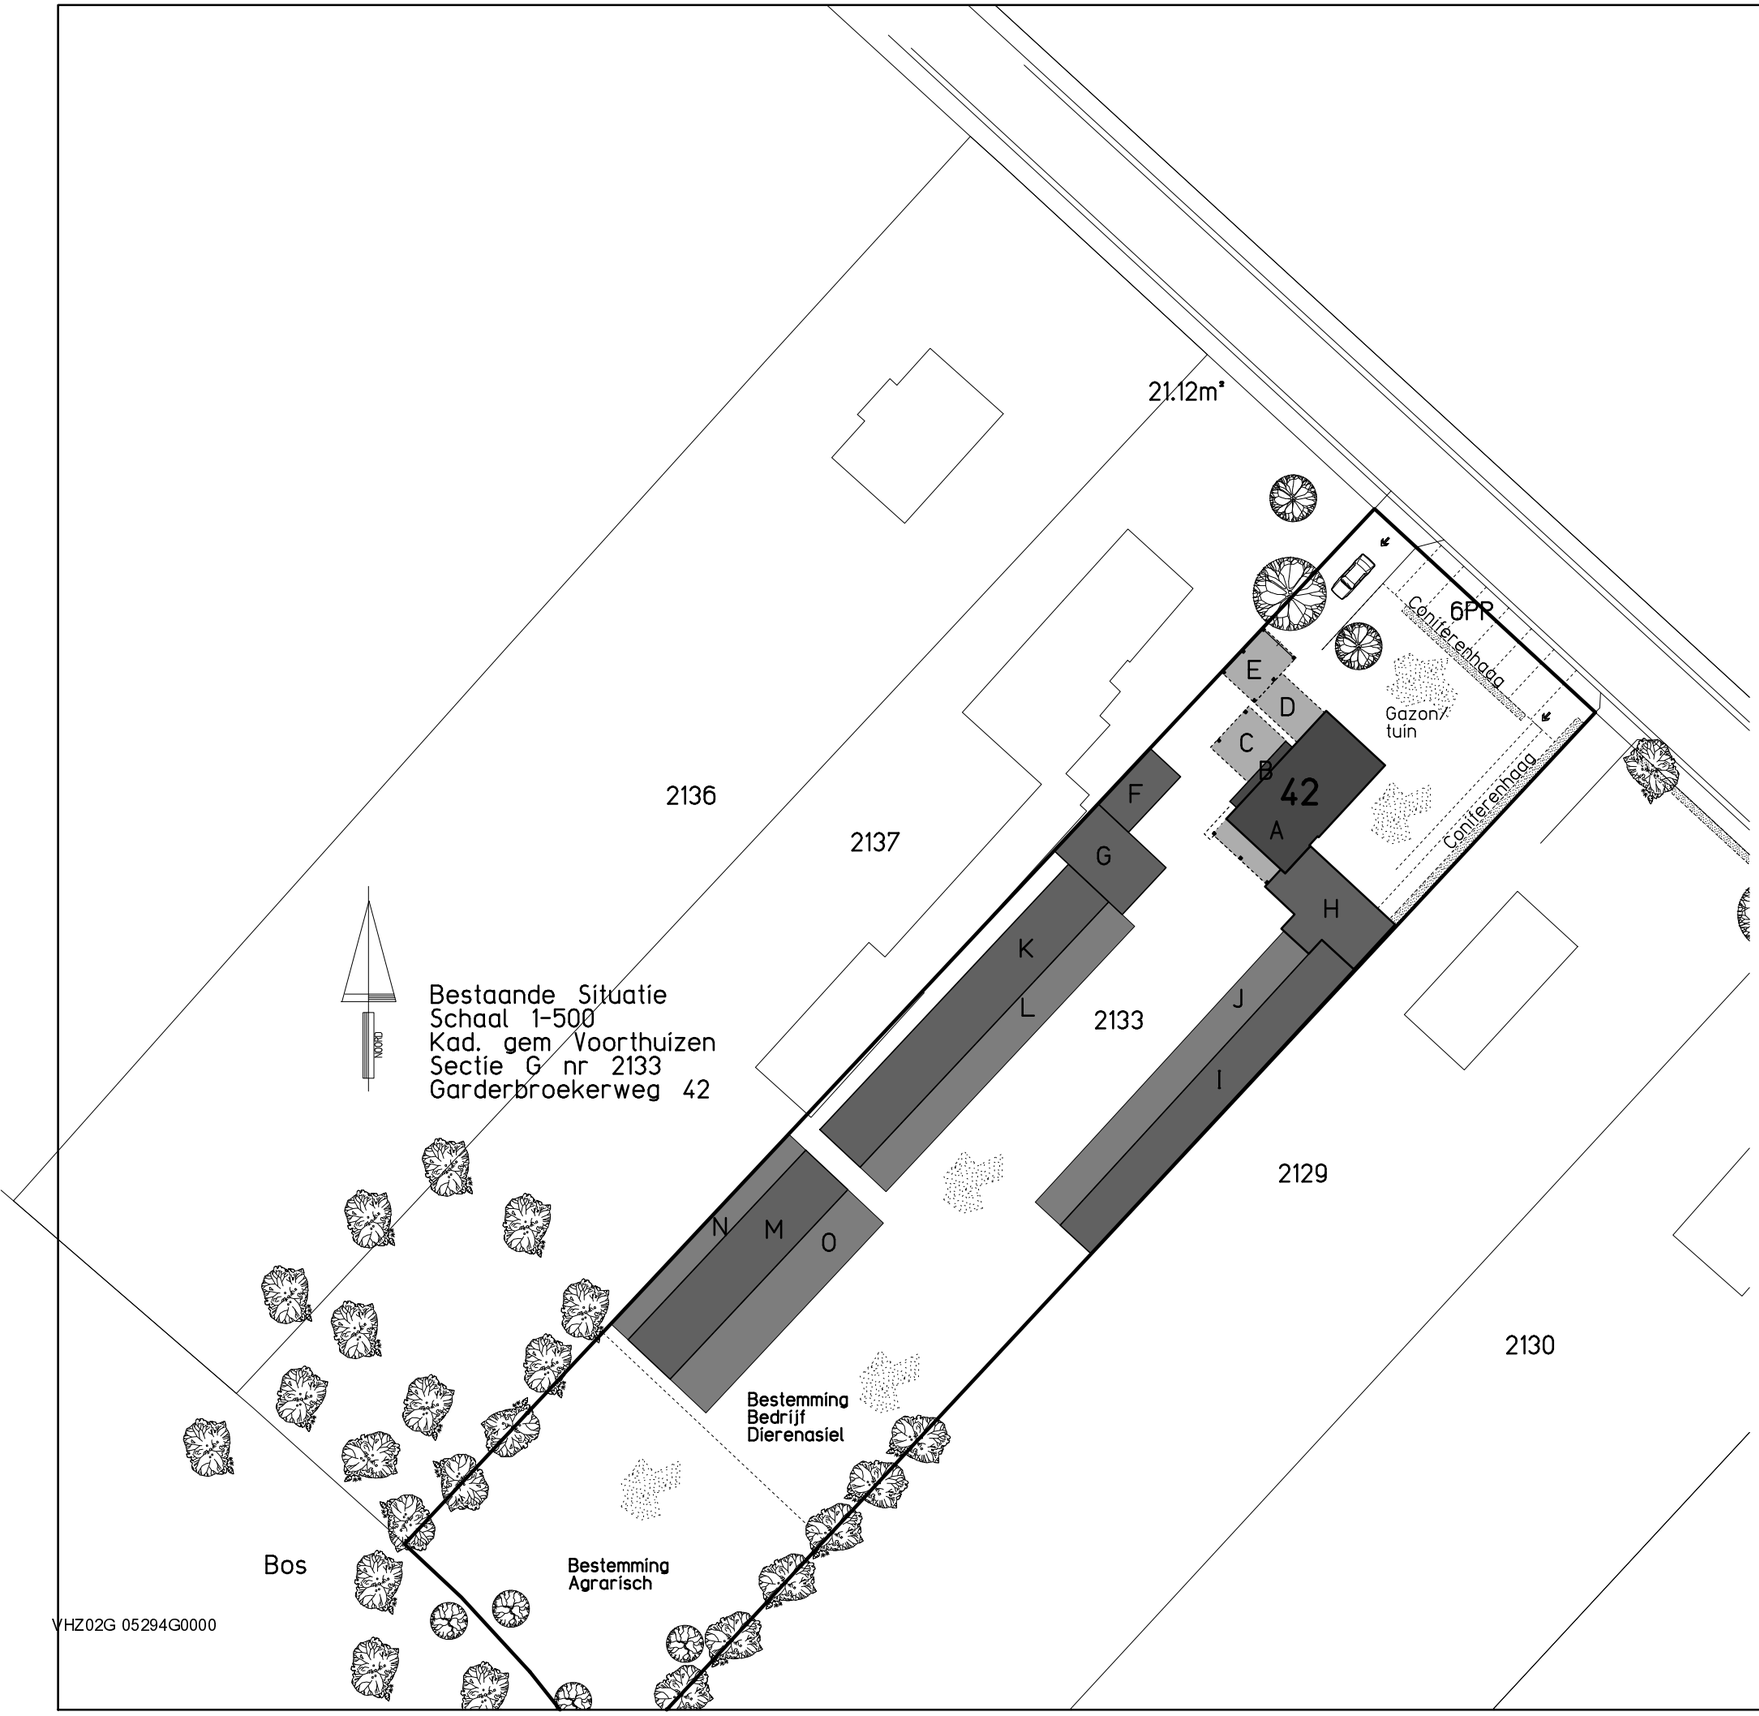

Renvooi te slopen m2

				Te	slopen
A	Bedrijfswoning	ca.450	m3	--	--
B	Aanbouw aan woning	5	m2	0	m2
C	Veranda	19	m2	0	m2
D	Overkapping	16	m2	0	m2
E	Carport	18	m2	0	m2
F	Opslagruimte	21	m2	21	m2
G	Voeropslag honden	40	m2	40	m2
H	Kantoor hondenhotel	52	m2	0	m2
I	Binnenruimtes honden	110	m2	110	m2
J	Buitenruimte honden	83	m2	83	m2
K	Binnenruimtes honden	133	m2	133	m2
L	Buitenruimte honden	86	m2	86	m2
M	Binnenruimtes honden	100	m2	100	m2
N	Buitenruimte honden	40	m2	40	m2
O	Buitenruimte honden	85	m2	85	m2
	Totaal te slopen			698	m2

ontwerp- en tekenbureau
bouwkundig advies • ontwerp • tekenwerk • projectbegeleiding

Lange Zuiderweg 72 3781 PL Voorthuizen telf. 0342-461098 fax 0342-461078 e-mail info@3ot.nl

Bestemmingsplanwijziging
aan de Garderbroekerweg 42 te Voorthuizen

OPDRACHTGEVER	:	Honden Hotel Veluwe Vallei, mevr. J.E. de Man		
ADRES	:	Garderbroekerweg 42	DATUM	18-10-2023
POSTCODE + WOONPLAATS	:	3781 JB Voorthuizen	GEWIJZIGD	02-12-2023
TELEFOONNUMMER	:	0342-	GEWIJZIGD	.

SCHAAL : 1:500

INHOUD : Bestaande situatie gebouwen

WERKNUMMER : 2023034 BLADNUMMER : S1