



Bovenaanzicht
Schaal: 1:500


- Legenda**
- 2 parkeerplaatsen op eigen terrein afmeting 3,50 x 10,00 meter
 - 2 parkeerplaatsen op eigen terrein afmeting 3,50 x 6,00 meter
 - 1 parkeerplaats op eigen terrein afmeting 3,50 x 6,00 meter

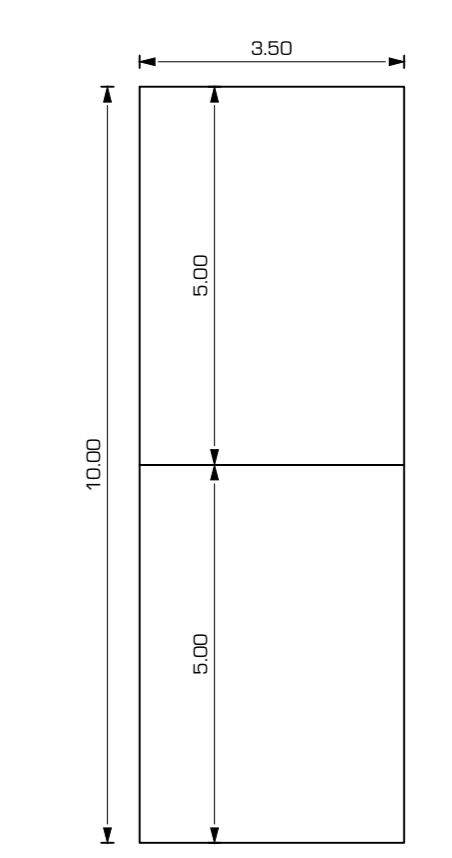

2 parkeerplaatsen op eigen terrein 3,50 x 10,00 m
Schaal: 1:100

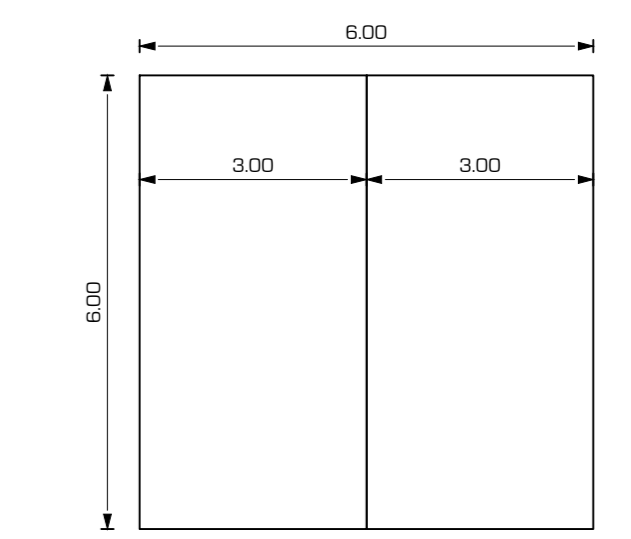

2 parkeerplaatsen op eigen terrein 6,00 x 6,00 m
Schaal: 1:100

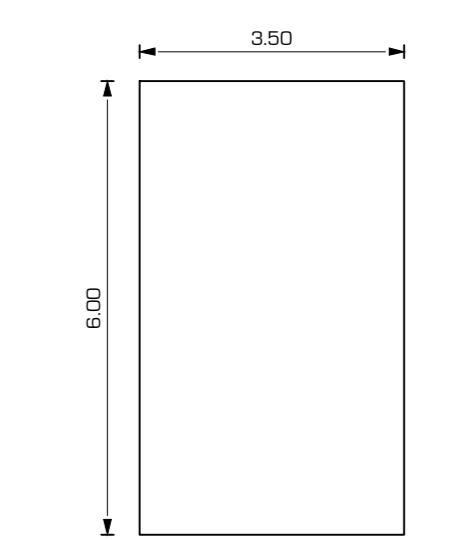

1 parkeerplaats op eigen terrein 3,50 x 6,00 m
Schaal: 1:100



Uitgangspunten:
 - Meetruimte in meters, met een nauwkeurigheid in centimeters
 - Hoogtepunten in meters t.o.v. NAP
 - B.O.B. hoogtes meting in meters t.o.v. NAP

Basisgegevens:
 - Bestemmingsplan Bure O&D (330-402) IVE Schooneng Voorhuizen (4/2023_v0)
 opdrachtgever:
De Bunte Vastgoed Oost B.V.
 project:
Nieuwbouwplan Schooneng te Voorhuizen
 omschrijving:
**Nieuwe situatie
 Bovengrondse infrastructuur**

DRONG
 OMGEVING & TECHNIEK
post: Anthonis Fabianstraat 4 | digital: 0 | info@drong.nl | telefoon: T. 0342 - 76 00 88
 3772 MR Barneveld | W. www.drong.nl

schaal: 1:500
 projectnr: 23 086 04
 bestelnr: -
 getekend: MvdB
 gecheckt: EN
 datum: 22-11-2023
 tekening: 2309604-V08B-T41

Concept
Bestand: 2309604-V08B-DWG