




- Legenda**
- 2 parkeerplaatsen op eigen terrein afmeting 3,50 x 10,00 meter
 - 2 parkeerplaatsen op eigen terrein afmeting 6,00 x 6,00 meter
 - 1 parkeerplaats op eigen terrein afmeting 3,50 x 6,00 meter

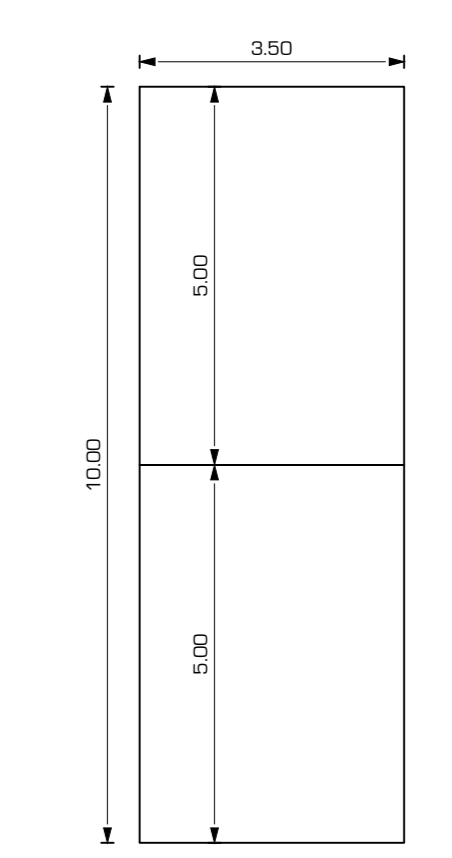

2 parkeerplaatsen op eigen terrein 3.50 x 10.00 m
Schaal: 1:100

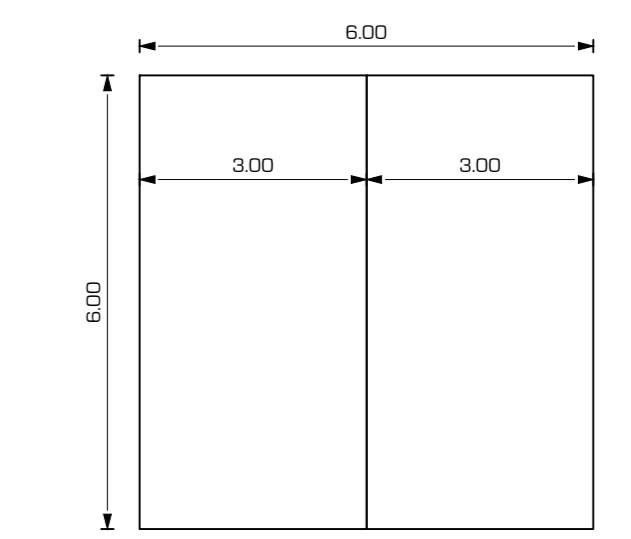

2 parkeerplaatsen op eigen terrein 6.00 x 6.00 m
Schaal: 1:100

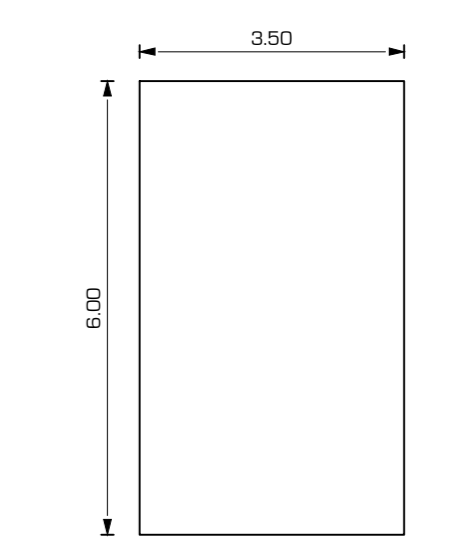

1 parkeerplaats op eigen terrein 3.50 x 6.00 m
Schaal: 1:100



Uitgangspunten:
 - Meetniveau in meters, met een nauwkeurigheid in centimeters
 - Hoogtepunten in meters t.o.v. NAP
 - B.O.B. hoogtes referentie in meters t.o.v. NAP

Basisgegevens:
 - Bestemmingsplan: Bure O&D (332-402) (NFI SITE Schooneng Voorthuis) (4/2023_v0)
 - Opdrachtgever: De Bunte Vastgoed Oost B.V.
 - Project: Nieuwbouwwplan Schooneng te Voorthuisen
 - Omschrijving: Nieuwe situatie Bovengrondse infrastructuur - Parkeervoorziening

schaal: 1:500
 projectnr: 23 096 04
 bestelnr: -
 getekend: MvdB
 gecheckt: EN
 datum: 07-03-2024
 tekening: 2309604-00-02-T41

prof. Anthonis Fabianusstraat 4 3772 MR Barneveld digital E. info@drong.nl telefoon T. 0342 - 76 00 88
 W. www.drong.nl

DRONG
 OMGEVING & TECHNIEK

Concept

Bovenaanzicht
Schaal: 1:500