




## renvooi

- woning
- bijgebouw
- nieuwe woning
- onderlegger (GBKN)
- perceelsgrens
- parkeervak afm. 2,5x5m

gebouw	functie	oppervlakte
1	woning nr. 8	-
2	bijgebouw nr. 8	120 m <sup>2</sup>
3	woning nr. 10 (450 m <sup>3</sup> )	-
4	bijgebouw nr. 10	40 m <sup>2</sup>
5	opslag (bedrijf)	470 m <sup>2</sup>
6 <sup>A</sup>	woning (350m <sup>3</sup> )	-
6 <sup>B</sup>	opslag	60 m <sup>2</sup>
6 <sup>C</sup>	bijgebouw	107,25 m <sup>2</sup>
7	schaapskooi	63 m <sup>2</sup>
8	bijgebouw nr. 8	80 m <sup>2</sup>
9	nieuwe woning 350 m <sup>3</sup>	-
10	nieuwe woning 400 m <sup>3</sup>	-

### overzicht bestemmingen

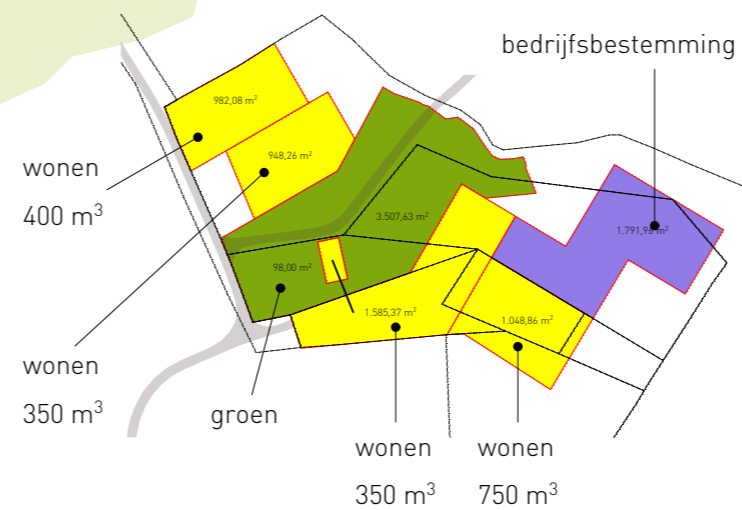

### Kadastraal bekend:

- Gemeente BARNEVELD
- sectie: C
- perceel nr.: 6882, 6884, 7511, 7512, 7937, 8618, 8619,
- schaal: 1 : 1000



Struikhoeve sloopmeters.nl

0318 744 150 | Struikweg 8, Harskamp | [struikhoeve.nl](http://struikhoeve.nl) | [sloopmeters.nl](http://sloopmeters.nl)

projectnr.

3858

onderwerp

NIEUWE SITUATIE

ESPETERWEG 8-10, Barneveld

datum: 29 november 2023

schaal: 1 : 1000

# LANDBORG

BENUT DE RUIMTE