
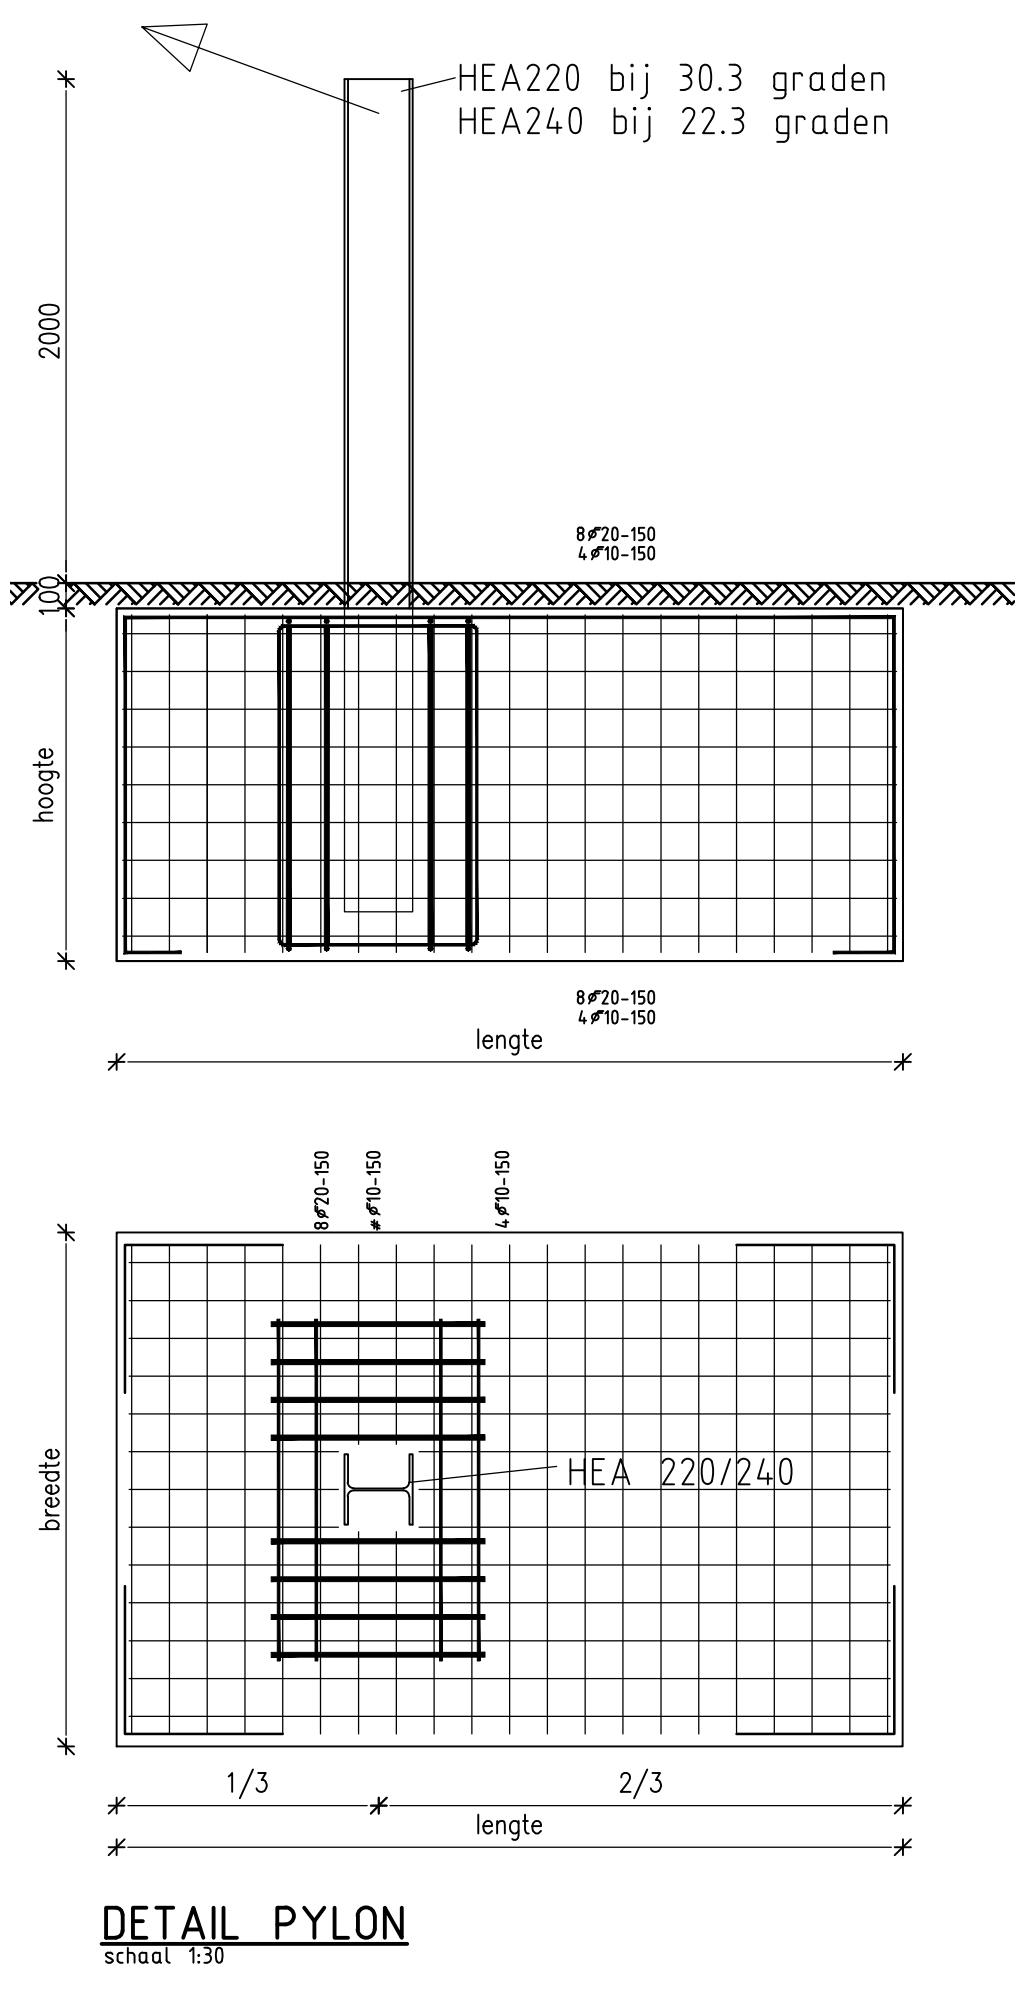
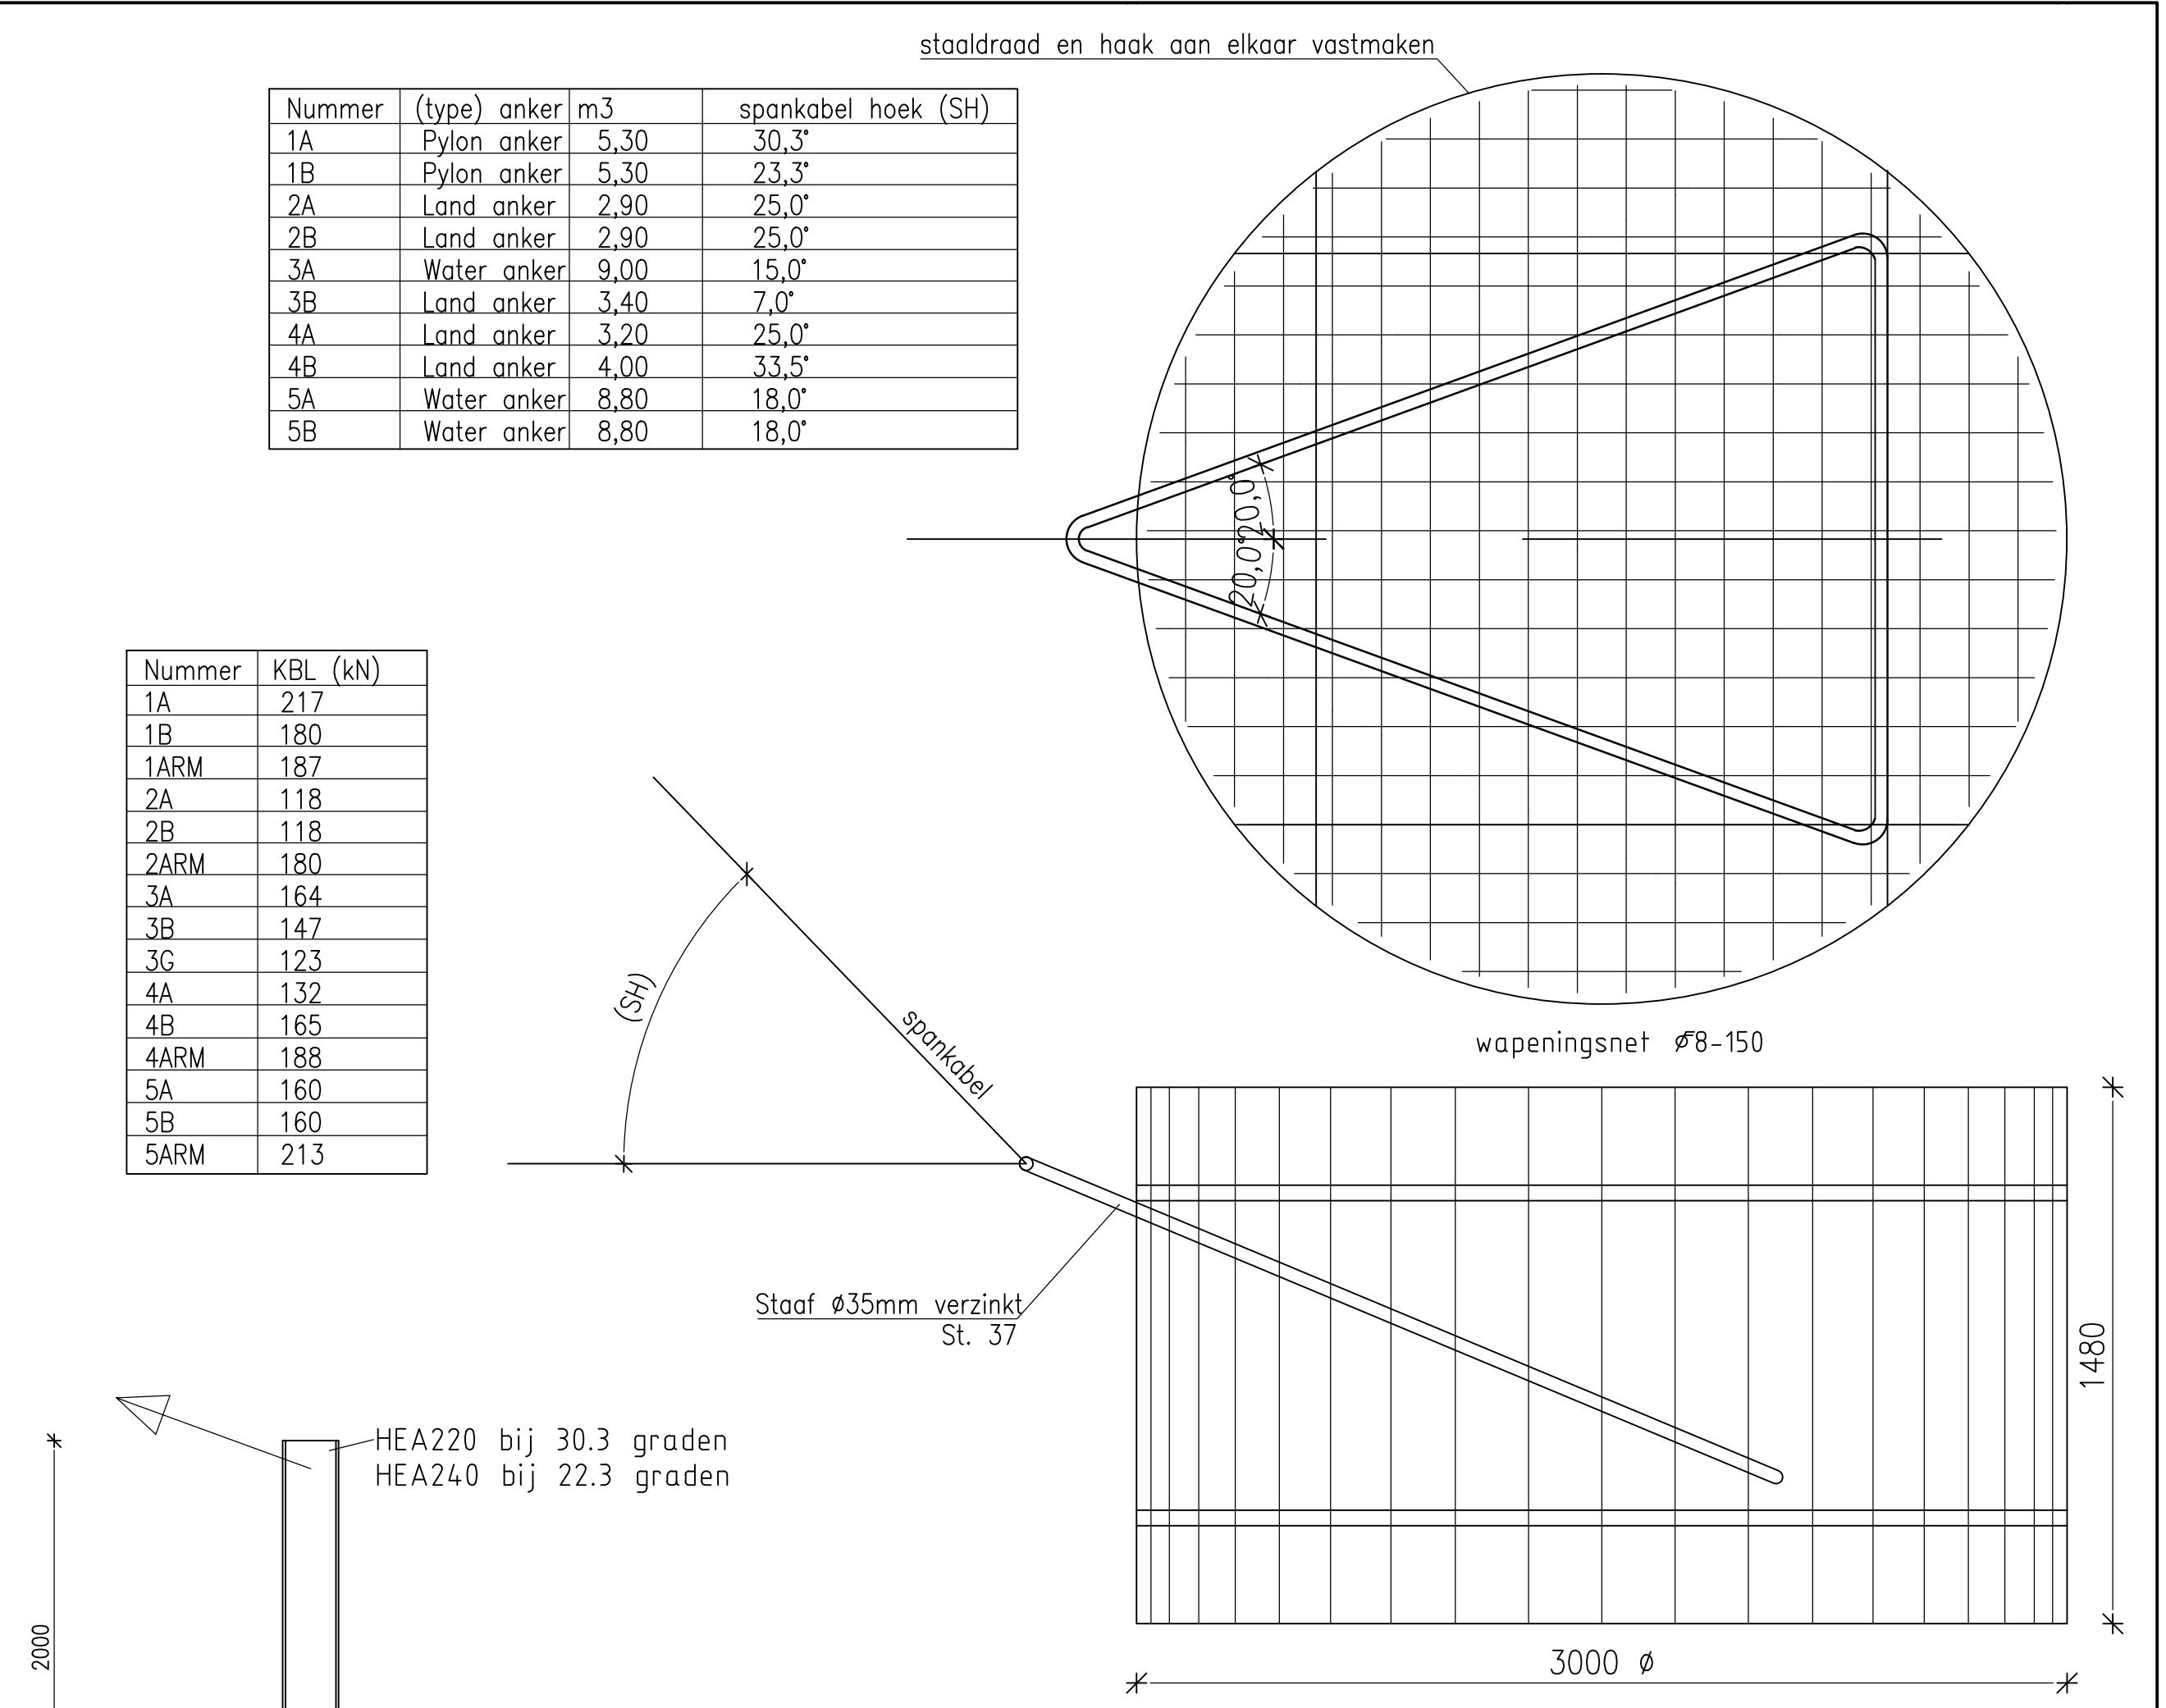
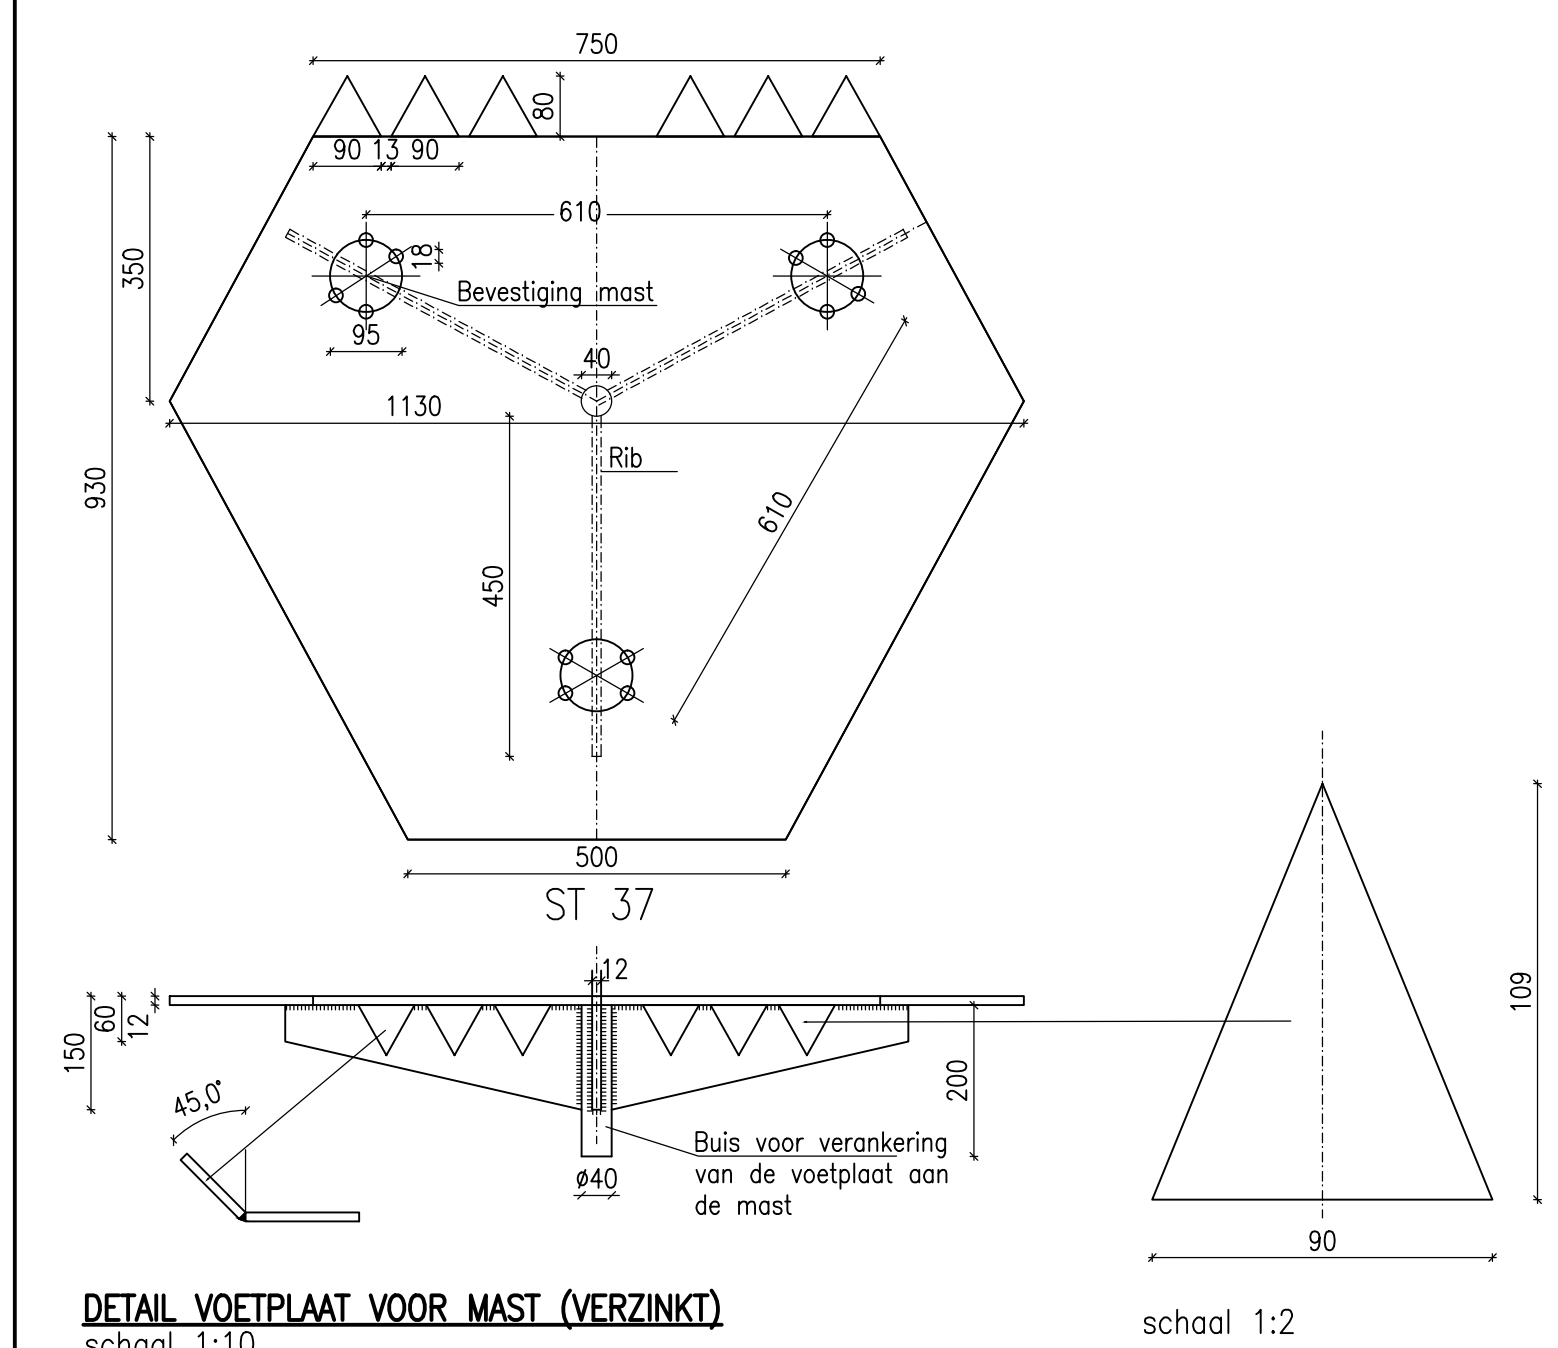


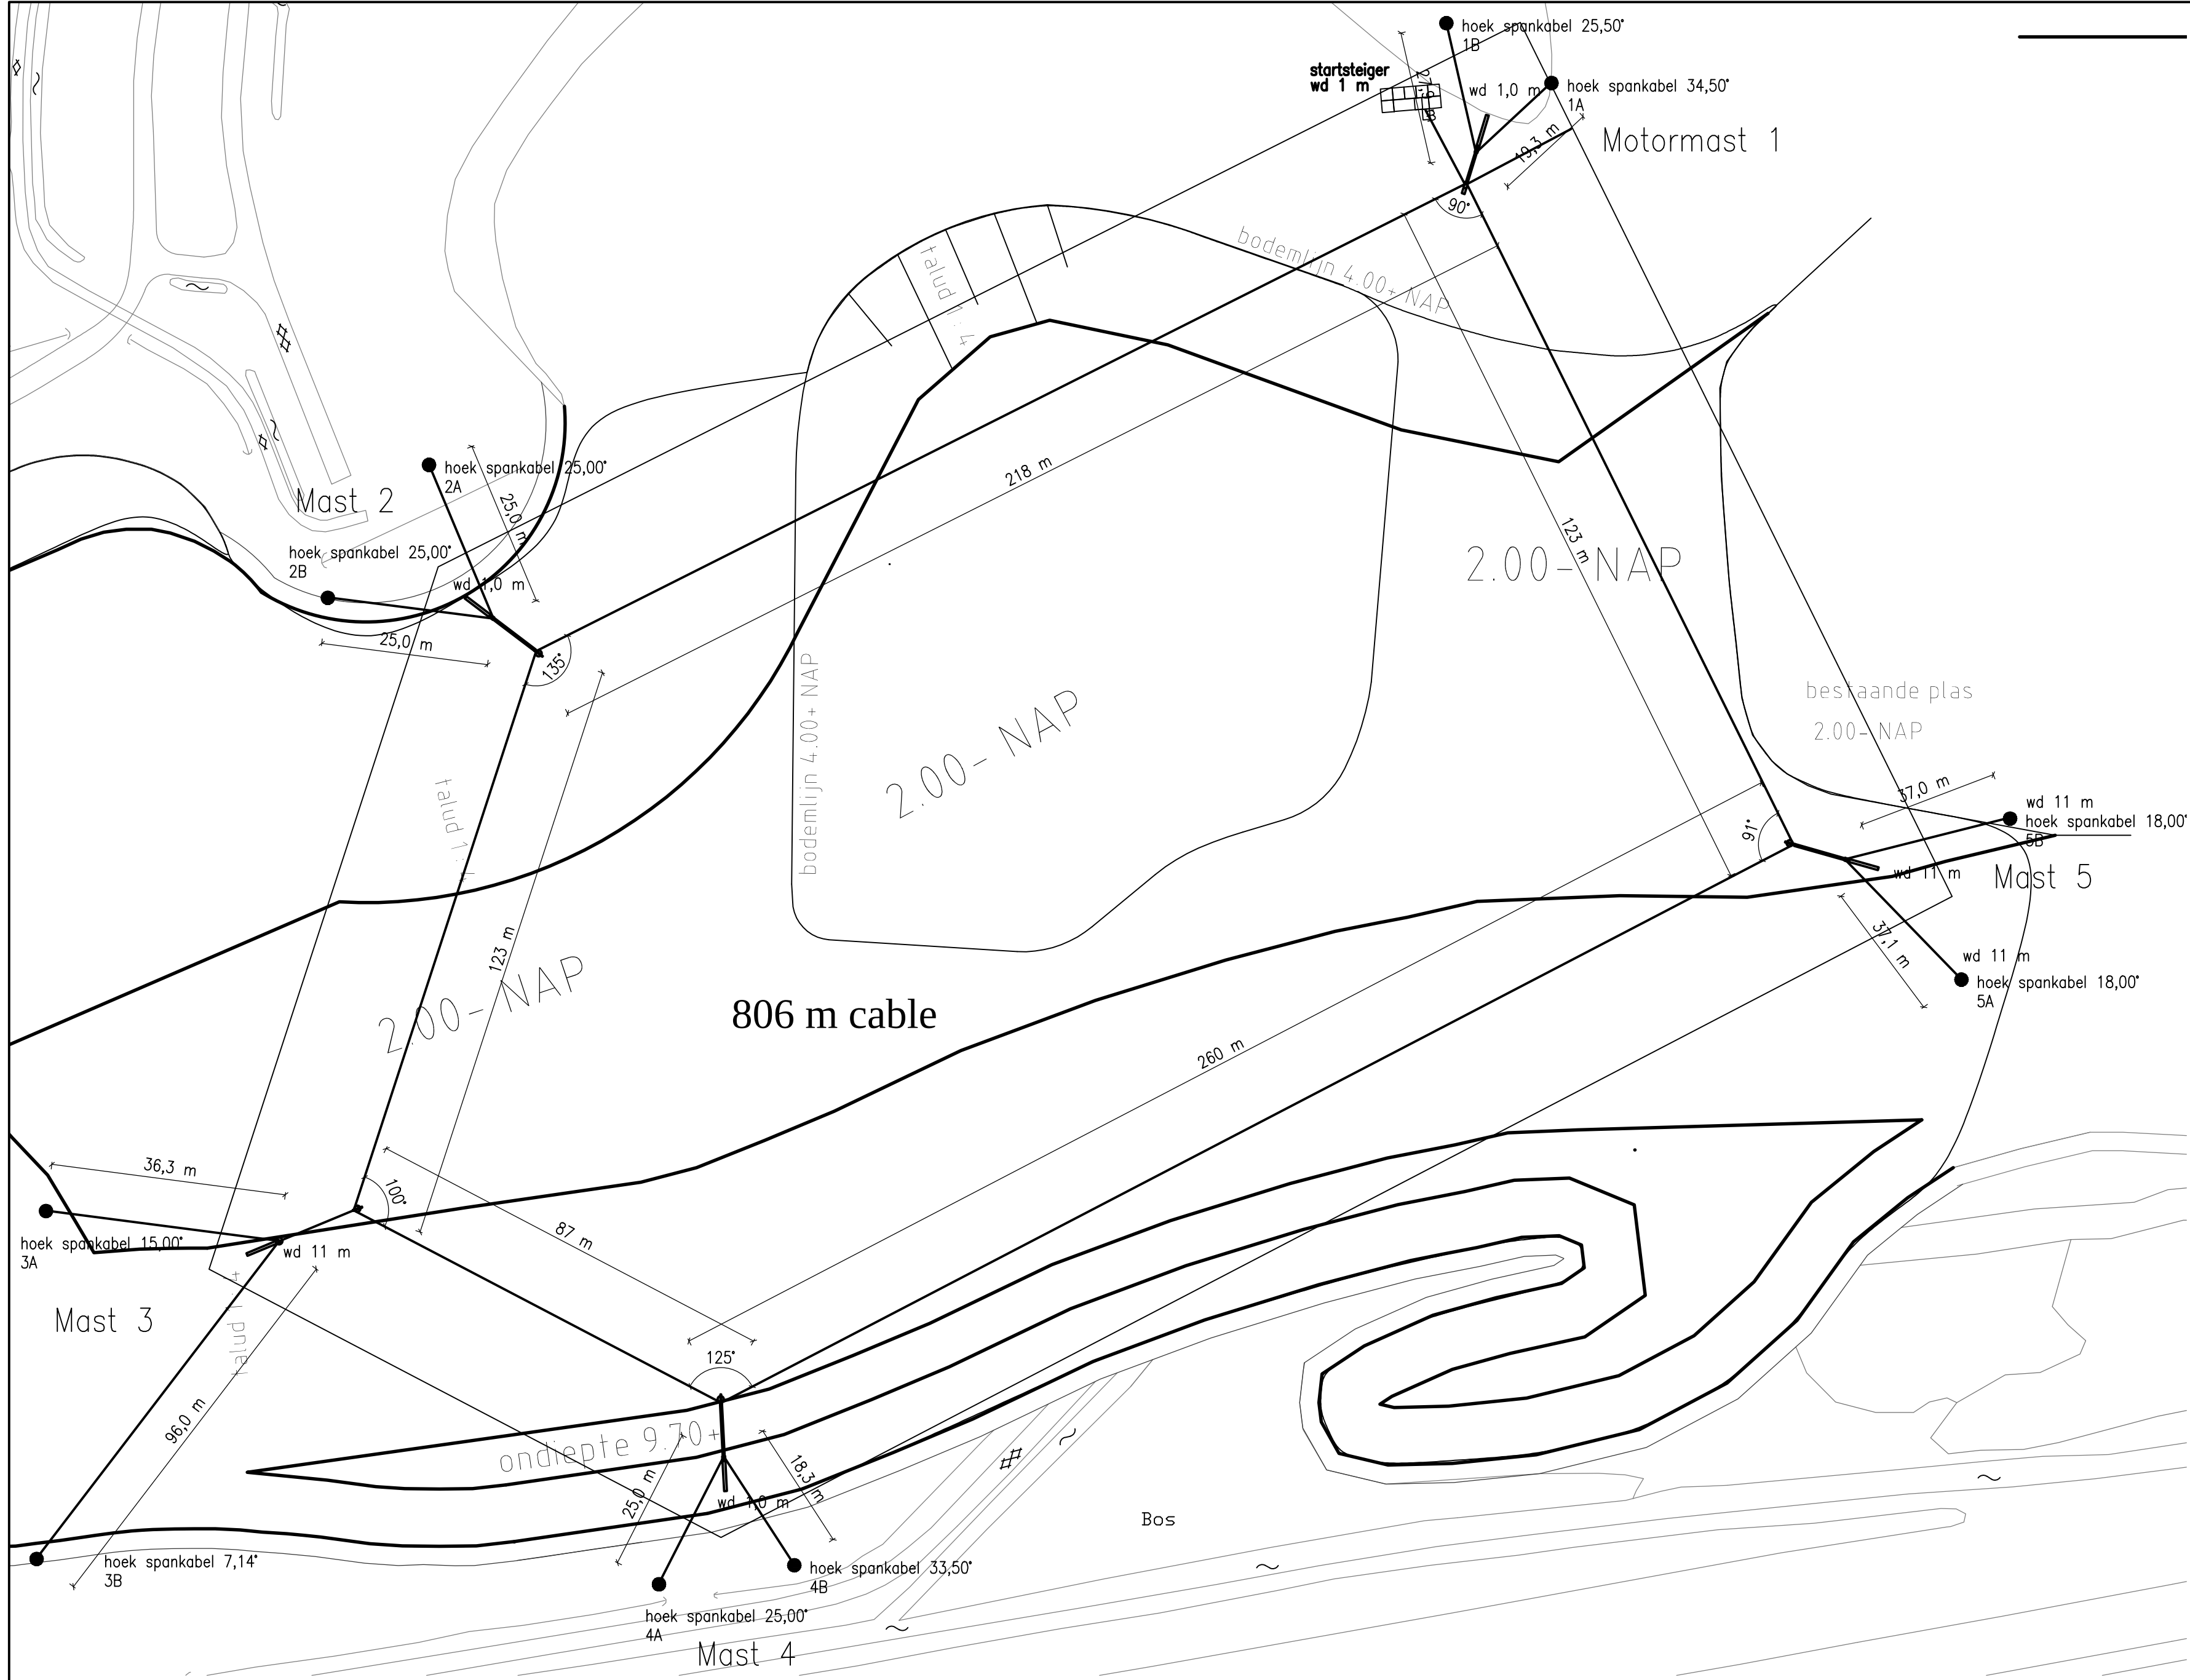

BETON	kwaliteit C 20/25	DEKKING	BALK	VLOER
	consistentiegebied 3		boven 35	boven 30
	milieuklasse XC2		onder 35	onder 30
STAAL	kwaliteit FeB 500		flank 35	
SUPPORTLIGGERS: hoogte 110				
lassen : onderwapening t.p.v. oplegging; bovenwapening in het veld; lassen onderling verspringend				
laslengtes				
staven	Ø 8 Ø 10 Ø 12 Ø 16 Ø 20 Ø 25	netten	Ø 6 Ø 7 Ø 7.5 Ø 8 Ø 10	
boven	270 360 470 695 915 1190	boven	300 300 310 340 450	
algemeen	220 270 335 510 690 910	algemeen	300 300 300 300 315	

Nummer	(type) anker	Breedte	Lengte	Hoogte
1A	Pylon anker	1,60	3,30	1,00
1B	Pylon anker	1,60	3,30	1,00
2A	Land anker			
2B	Land anker			
3A	Water anker			
3B	Land anker			
4A	Land anker			
4B	Land anker			
5A	Water anker			
5B	Water anker			

project: **WATERSKIBAAN ZEUMEREN**

opdrachtgever: RGV Holding B.V., Postbus 2108, 6802 CC Arnhem

aannemer: Alfa Cableski bv Kempervennendreef 4, 5563 VB Westervoeren


- OVERZICHT WATERSKIBAAN -

R. WILLEMS
advies- en tekenburo bouwkunde

Hermesweg 17, PB 369 4380 AJ Vlissingen
tel: 0118-416763 fax: 0118-415566
e-mail: bktb.willems@wss.nl, www.tekenburowillems.nl


formaat	getekend	gecontr.	wijz.	datum	omschrijving	sfa.	blad
A1	R.Poelman		-	14-09-2012	ter controle	def	12107
schaal	R.Poelman		a	03-01-2013	Pylonankers toegevoegd	def	-B01a
1:10/100/2000							

project:	WATERSKIBAAN ZEUMEREN
opdrachtgever:	RGV Holding B.V., Postbus 2108, 6802 CC Arnhem
aannemer:	Allta Cables bv Kempervennendreef 4, 5563 VB Westervoeren
- MOTORMAST 1 -	

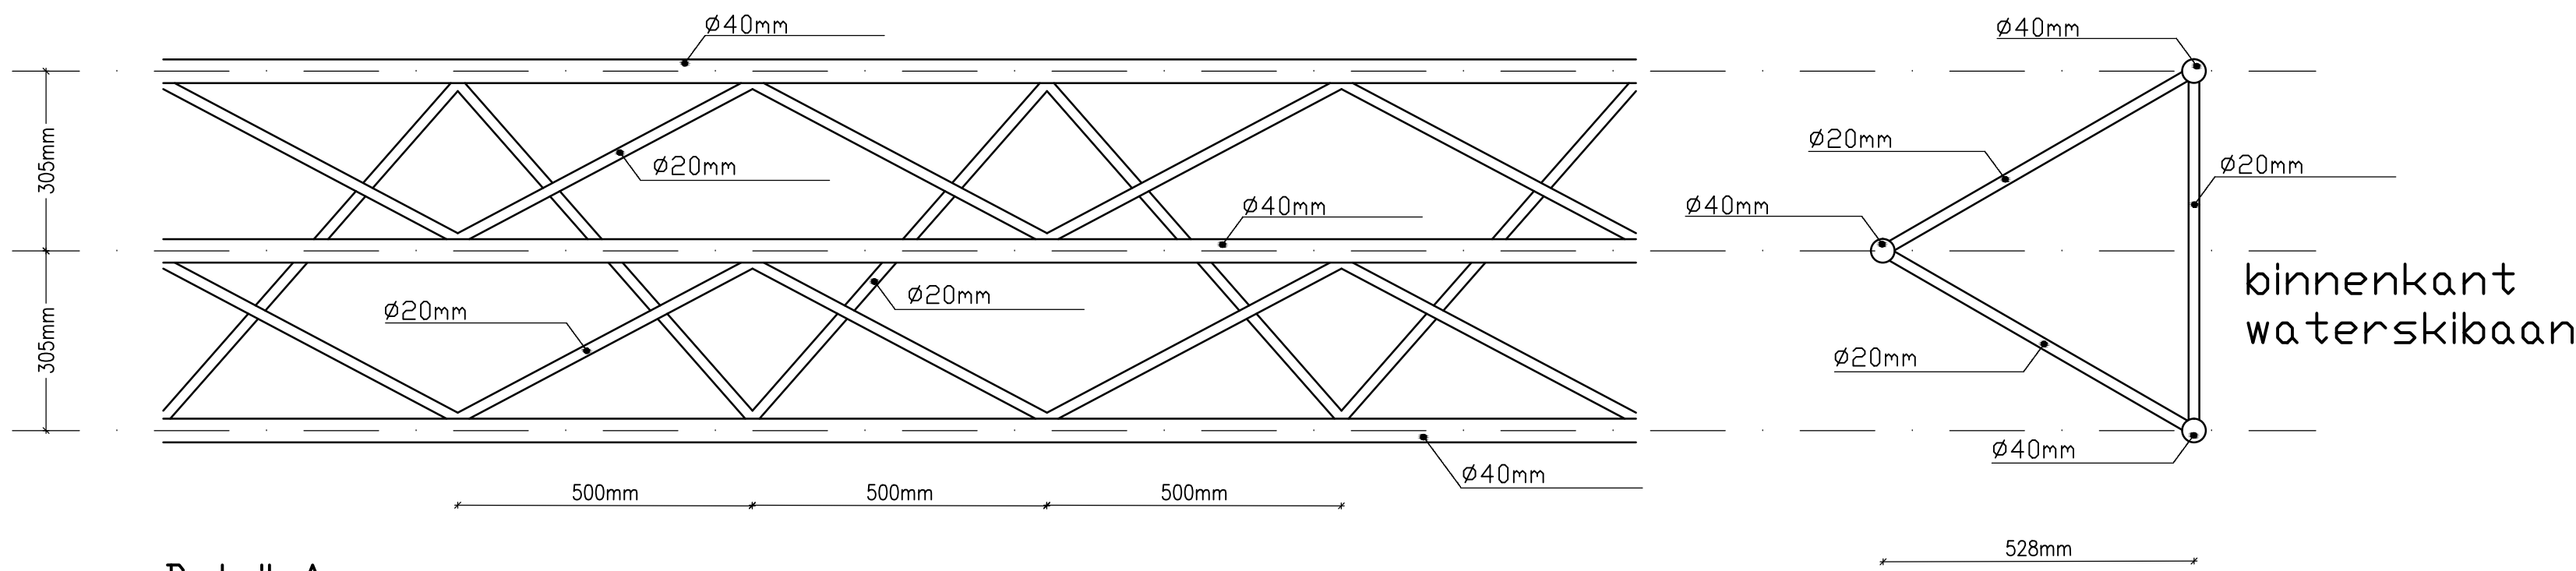


Detail A

schaal 1 : 10

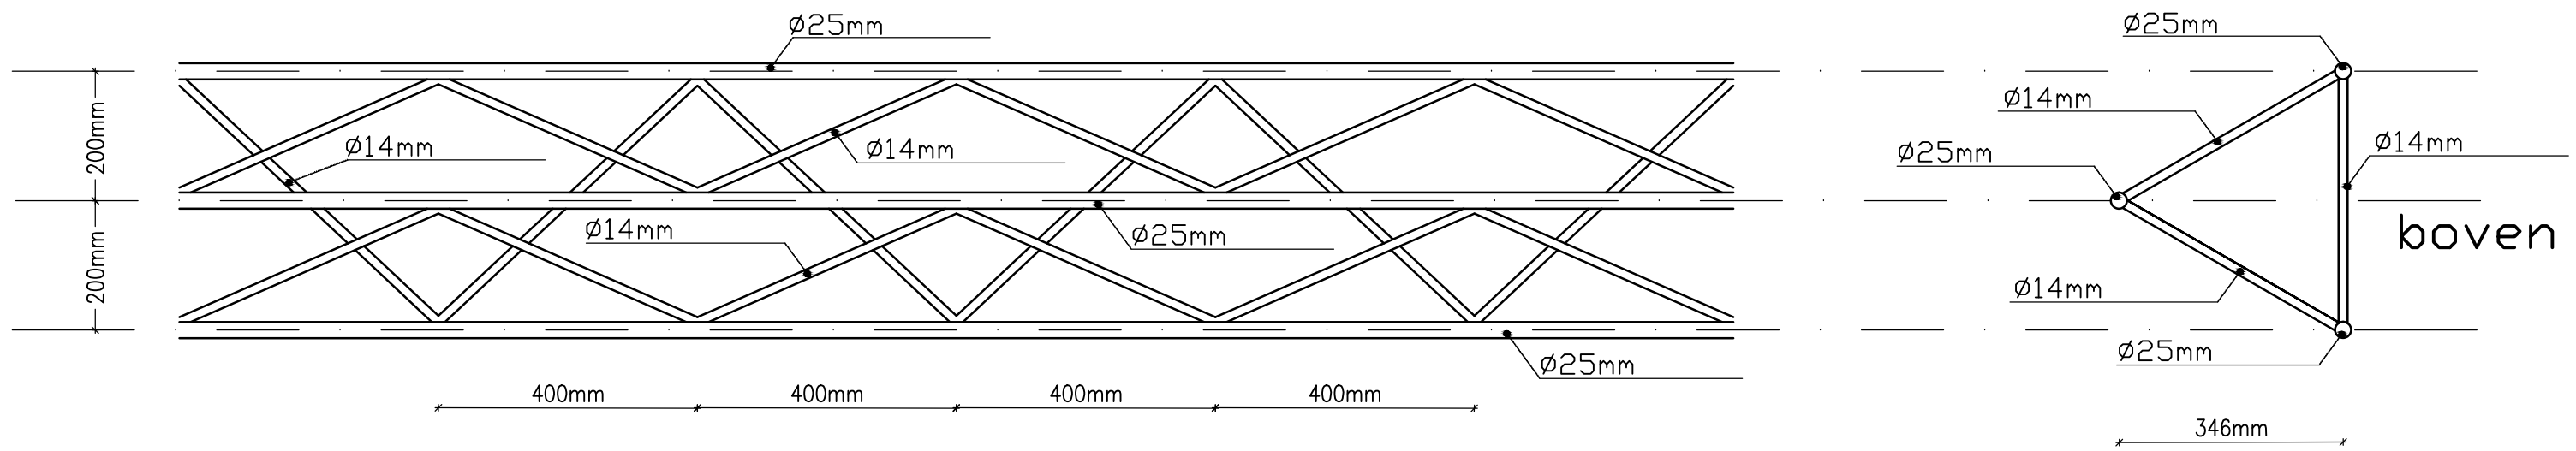


Detail B

schaal 1 : 10

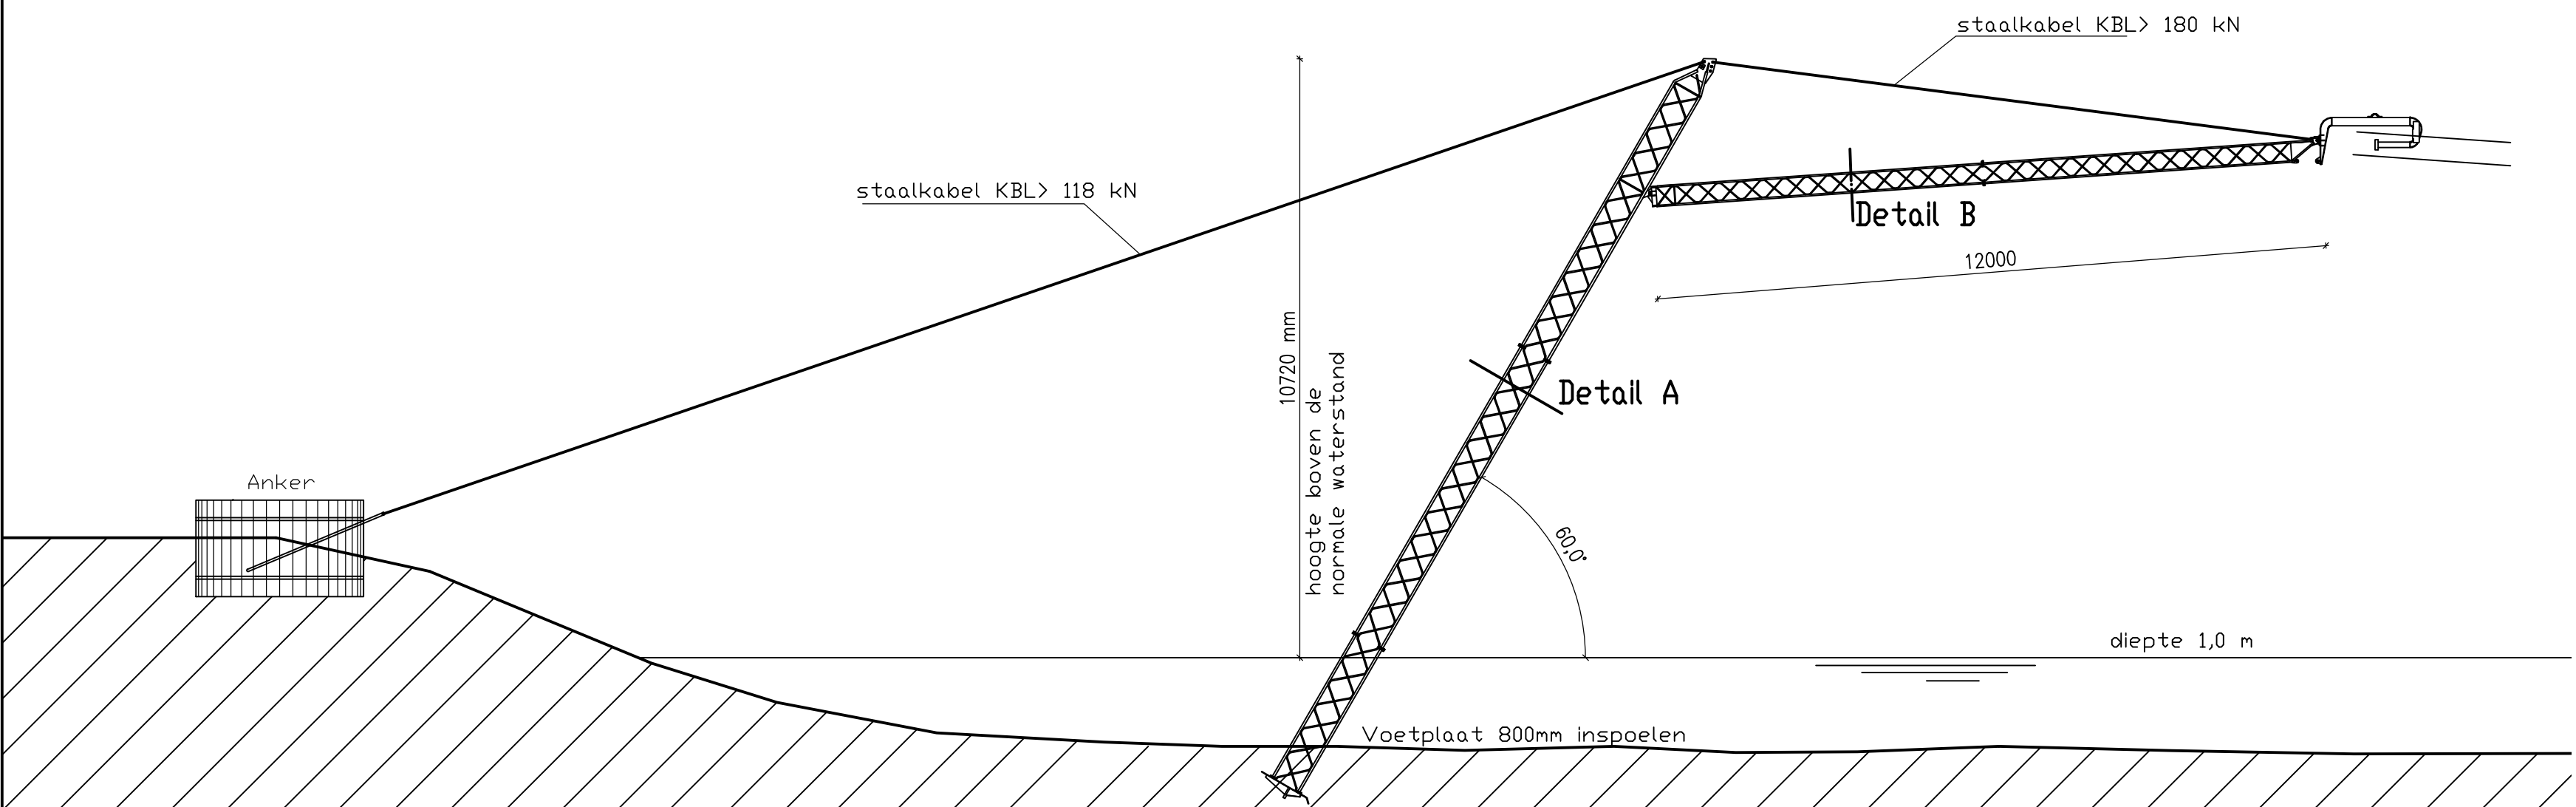


Aanzicht

schaal 1 : 100

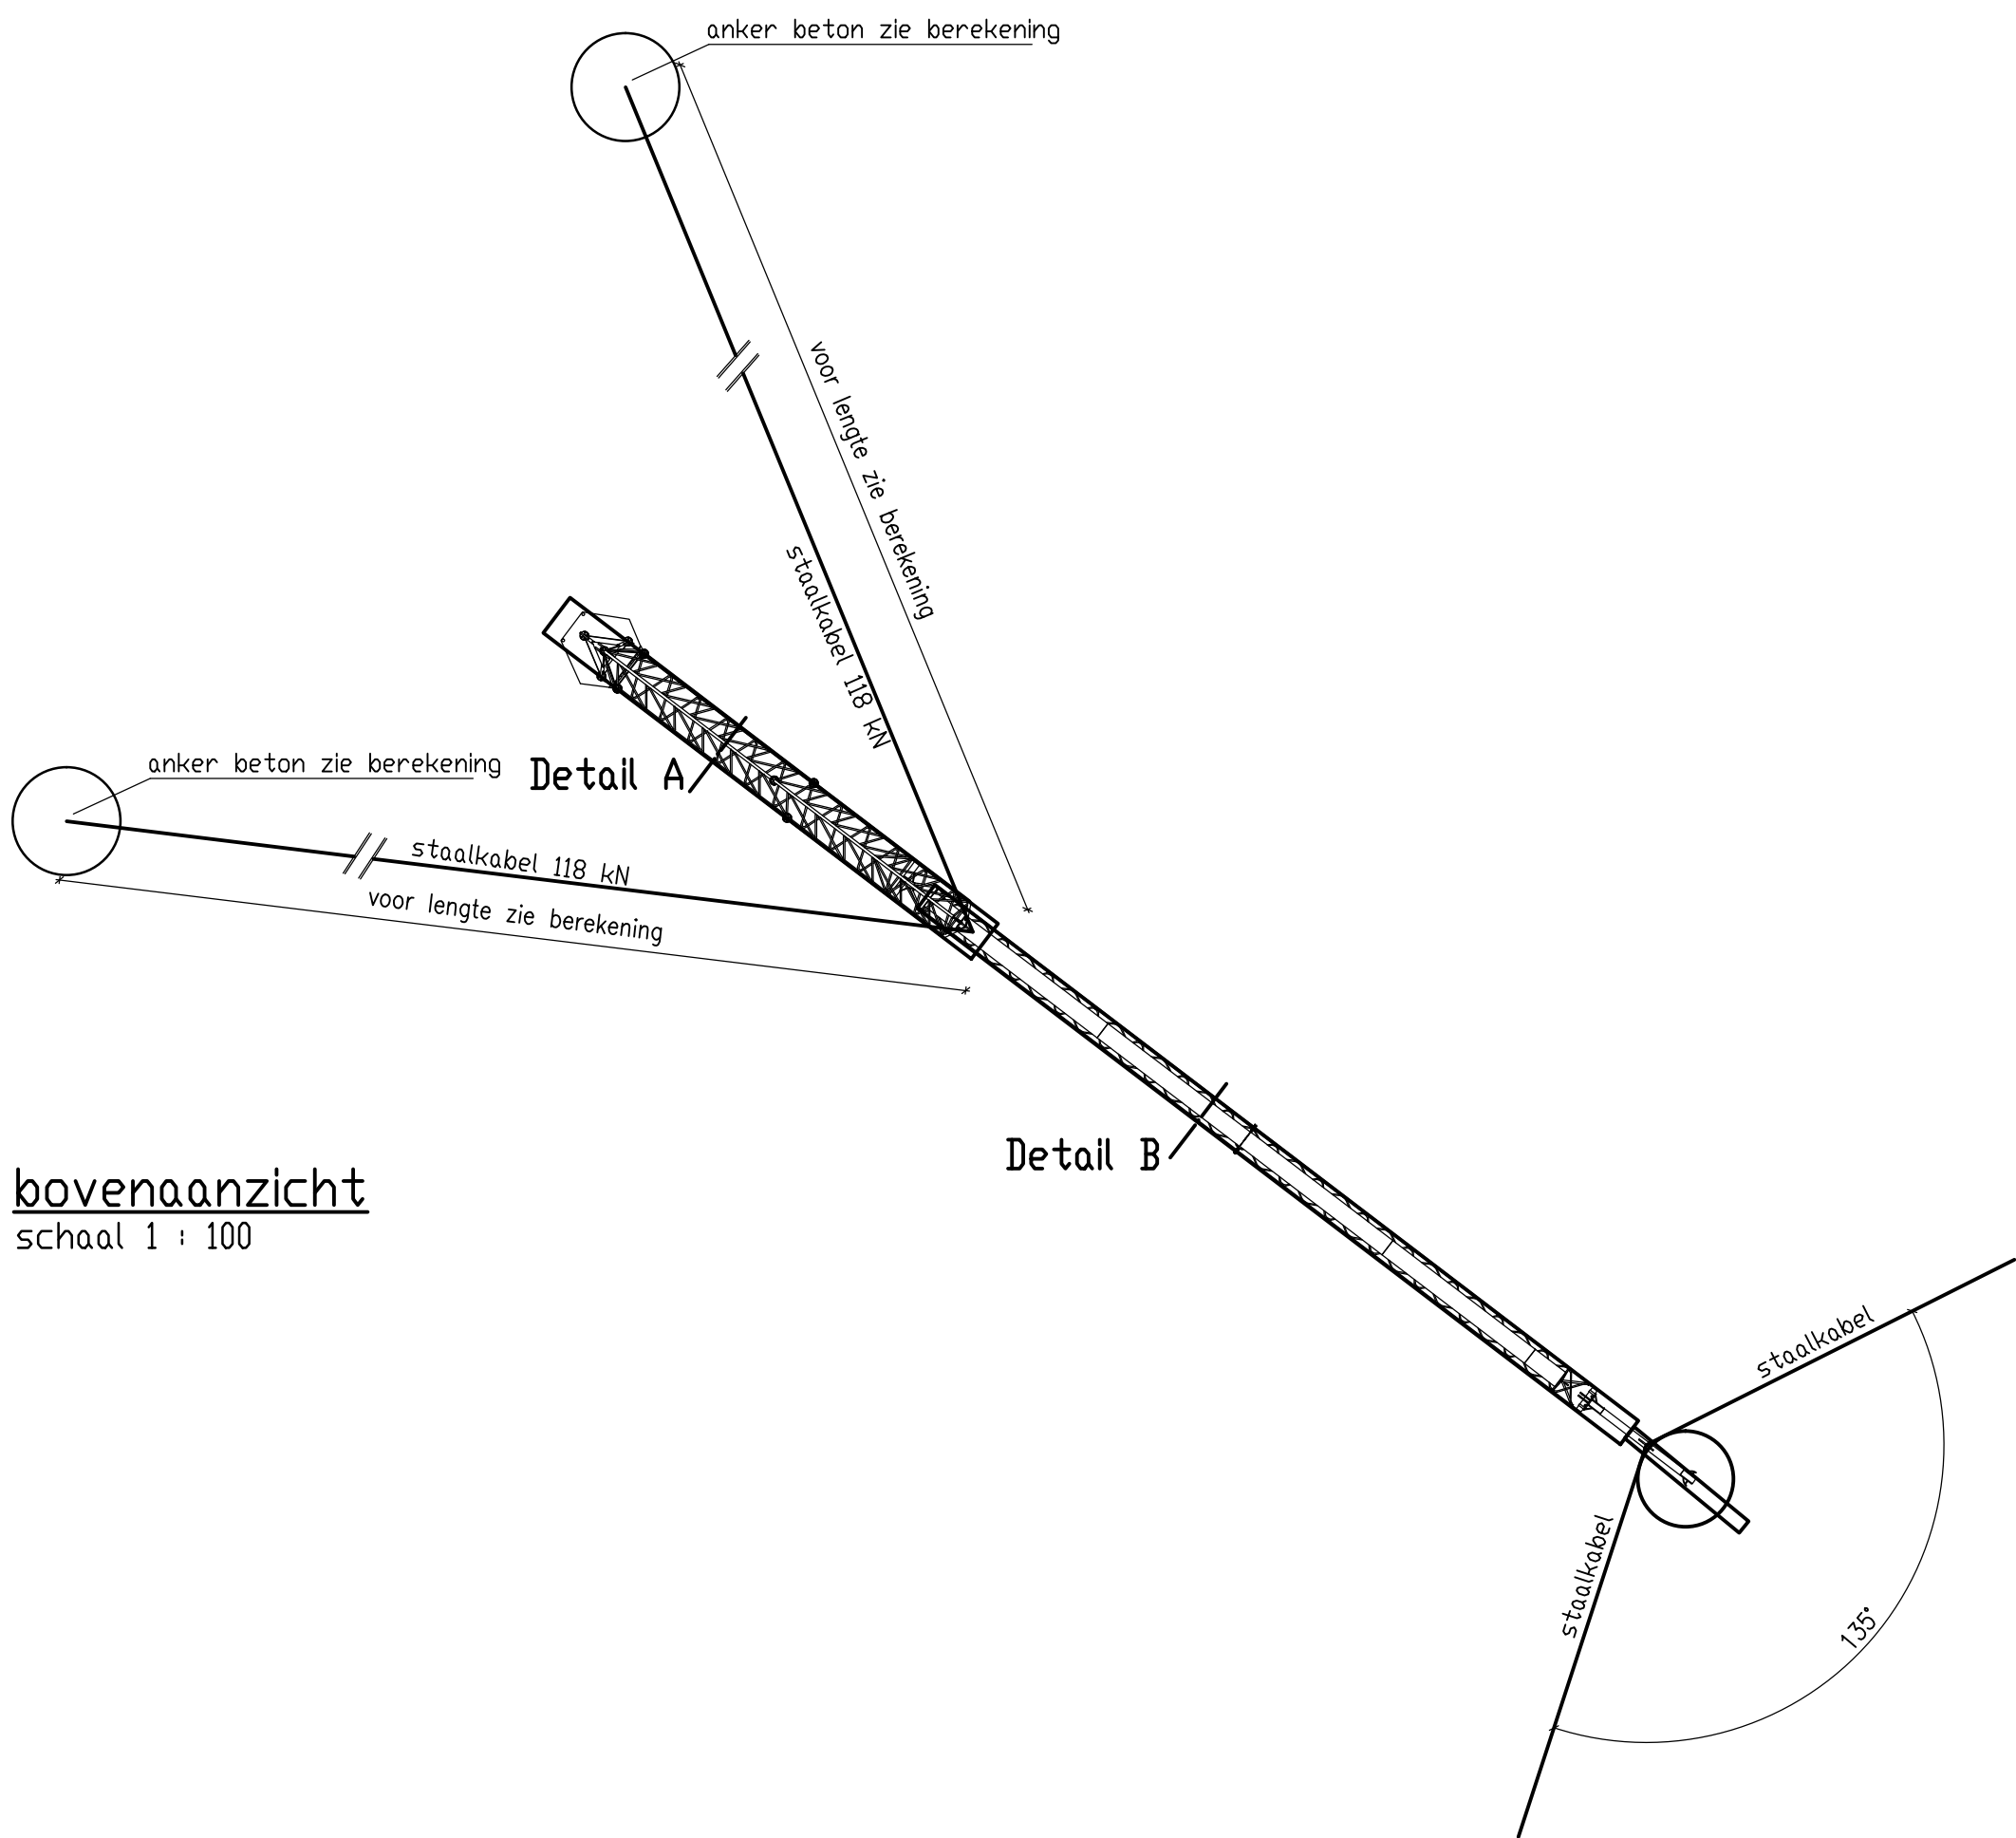

bovenaanzicht

schaal 1 : 100

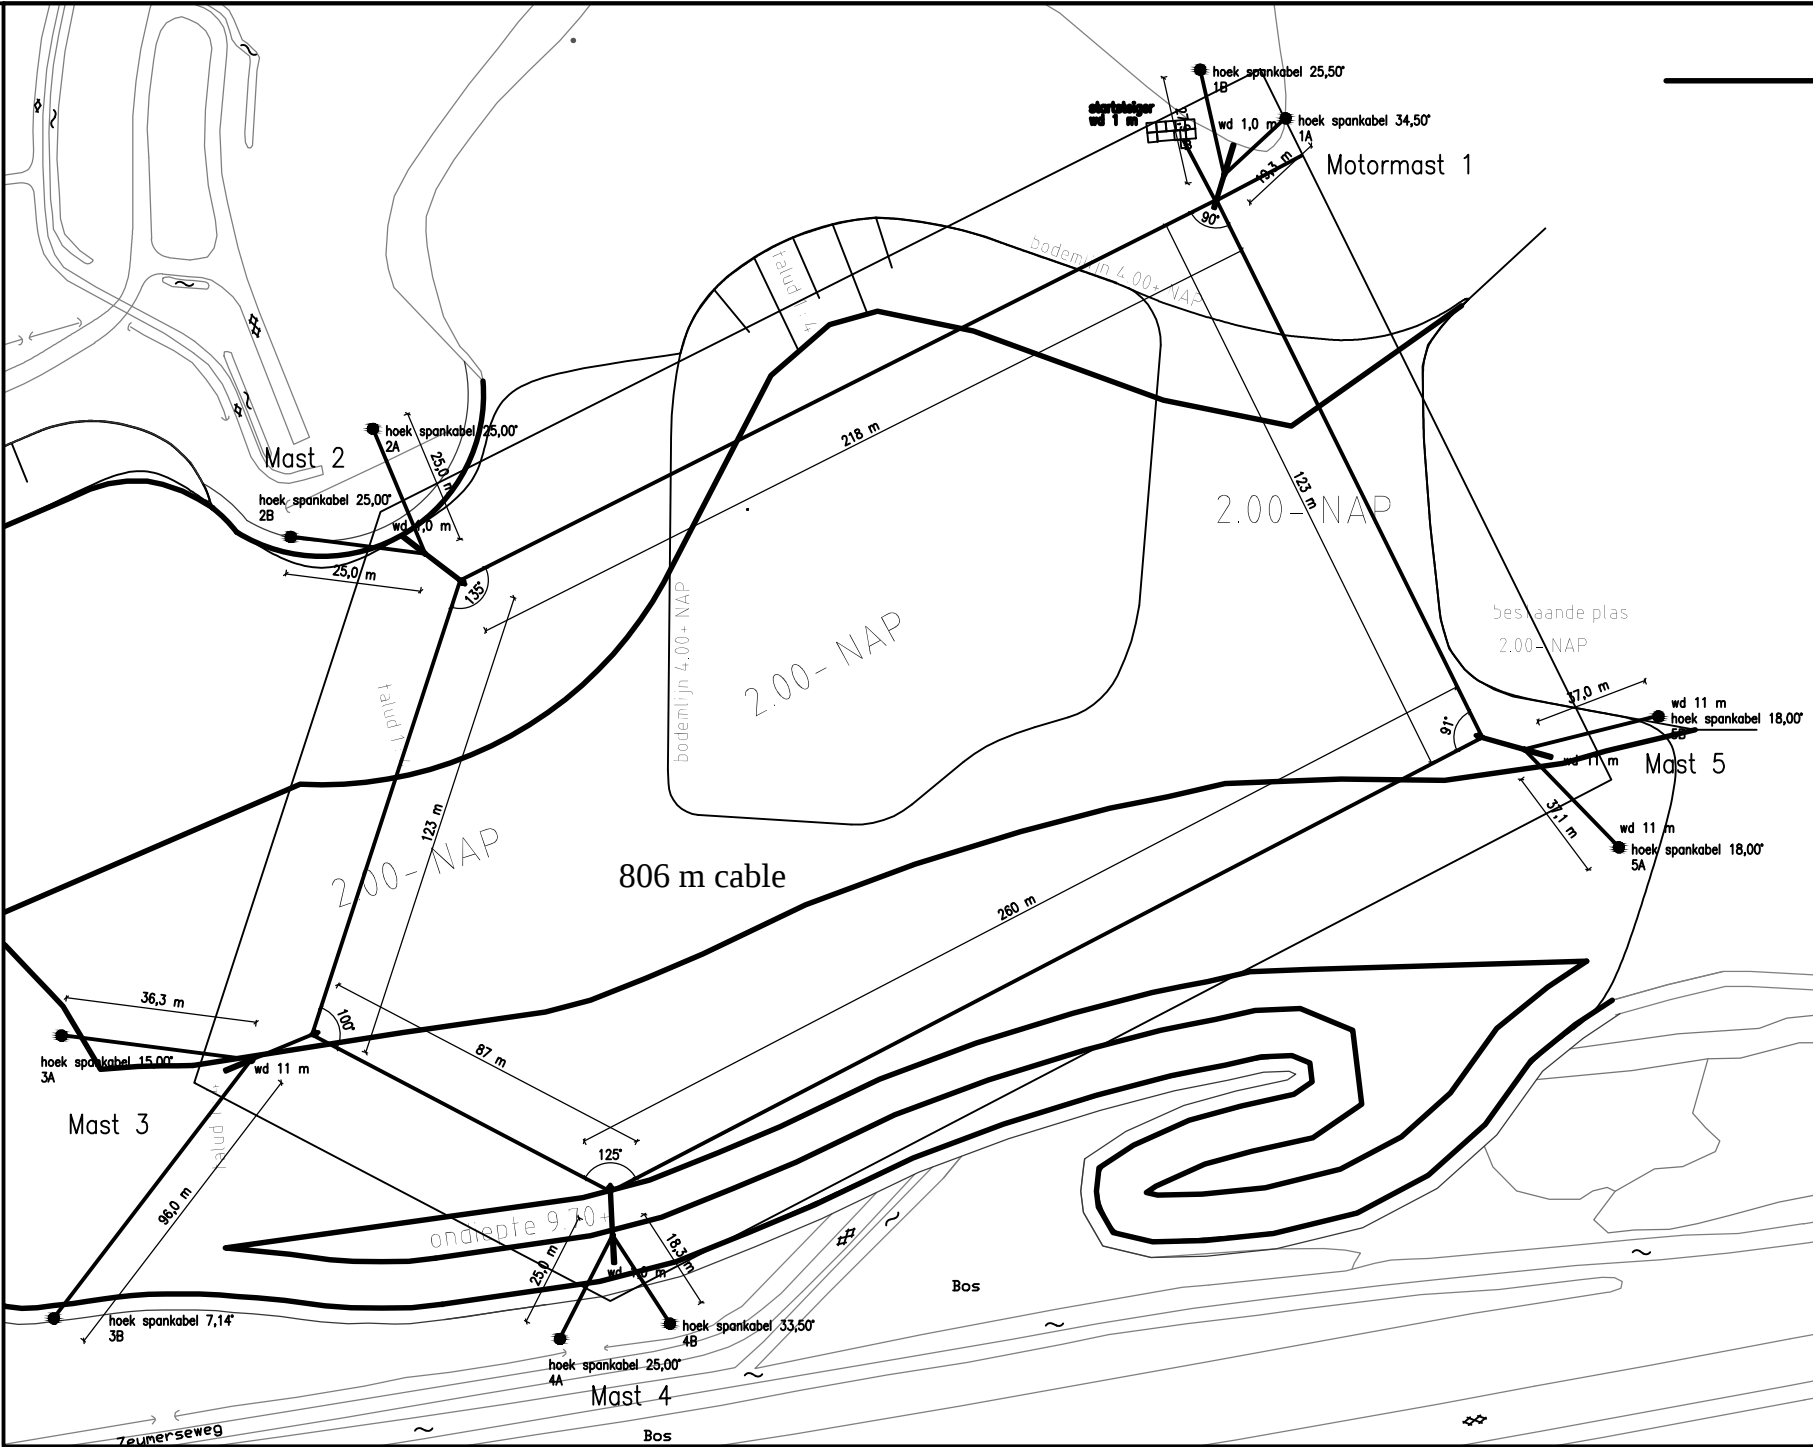

project:

WATERSKIBAAN ZEUMEREN


opdrachtgever:

RGV Holding B.V., Postbus 2108, 6802 CC Arnhem

aannemer:

Alta Cableski bv Kempervennendreef 4, 5563 VB Westerhoeven

- MAST 2 -

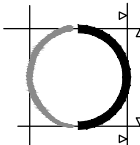

R. WILLEMS


advies- en tekenburo bouwkunde

Hermesweg 17, PB 369 4380 AJ Vlisningen

tel: 0118-416763 fax: 0118-415566



e-mail: bktb.willems@wss.nl, www.tekenburowillems.nl

formaat	getekend	geconfr.	wijz.	datum	omschrijving	sfa.	blad
A1	R.Poelman		-	14-09-2012	ter controle	def	12107 -B03
schaal							
1:10/100/2000							

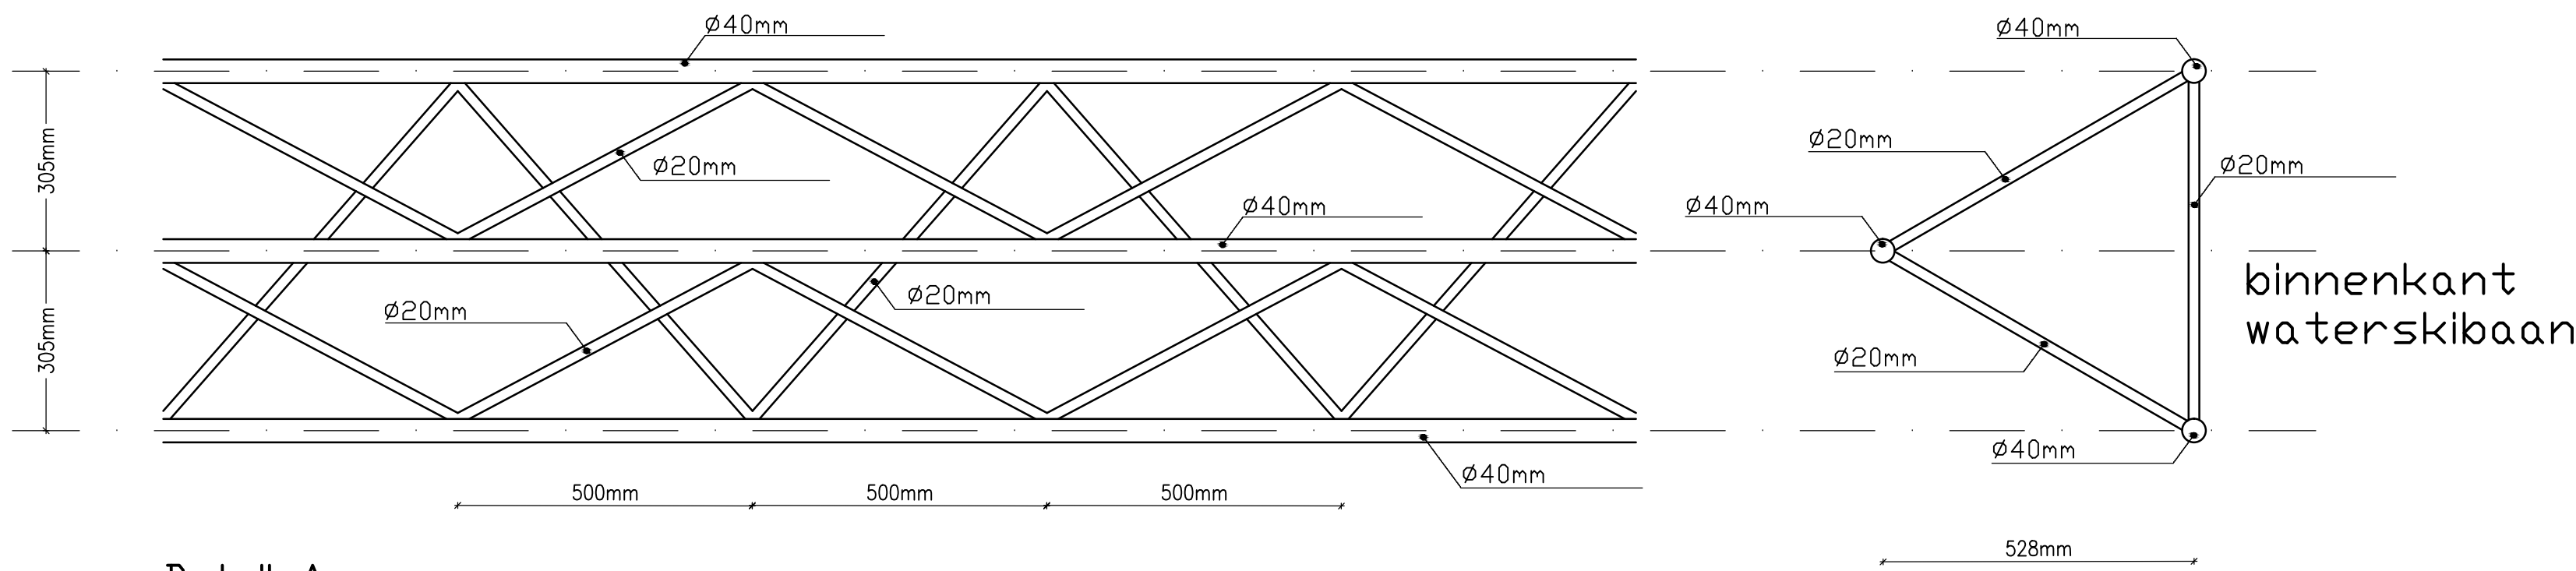


Detail A

schaal 1 : 10

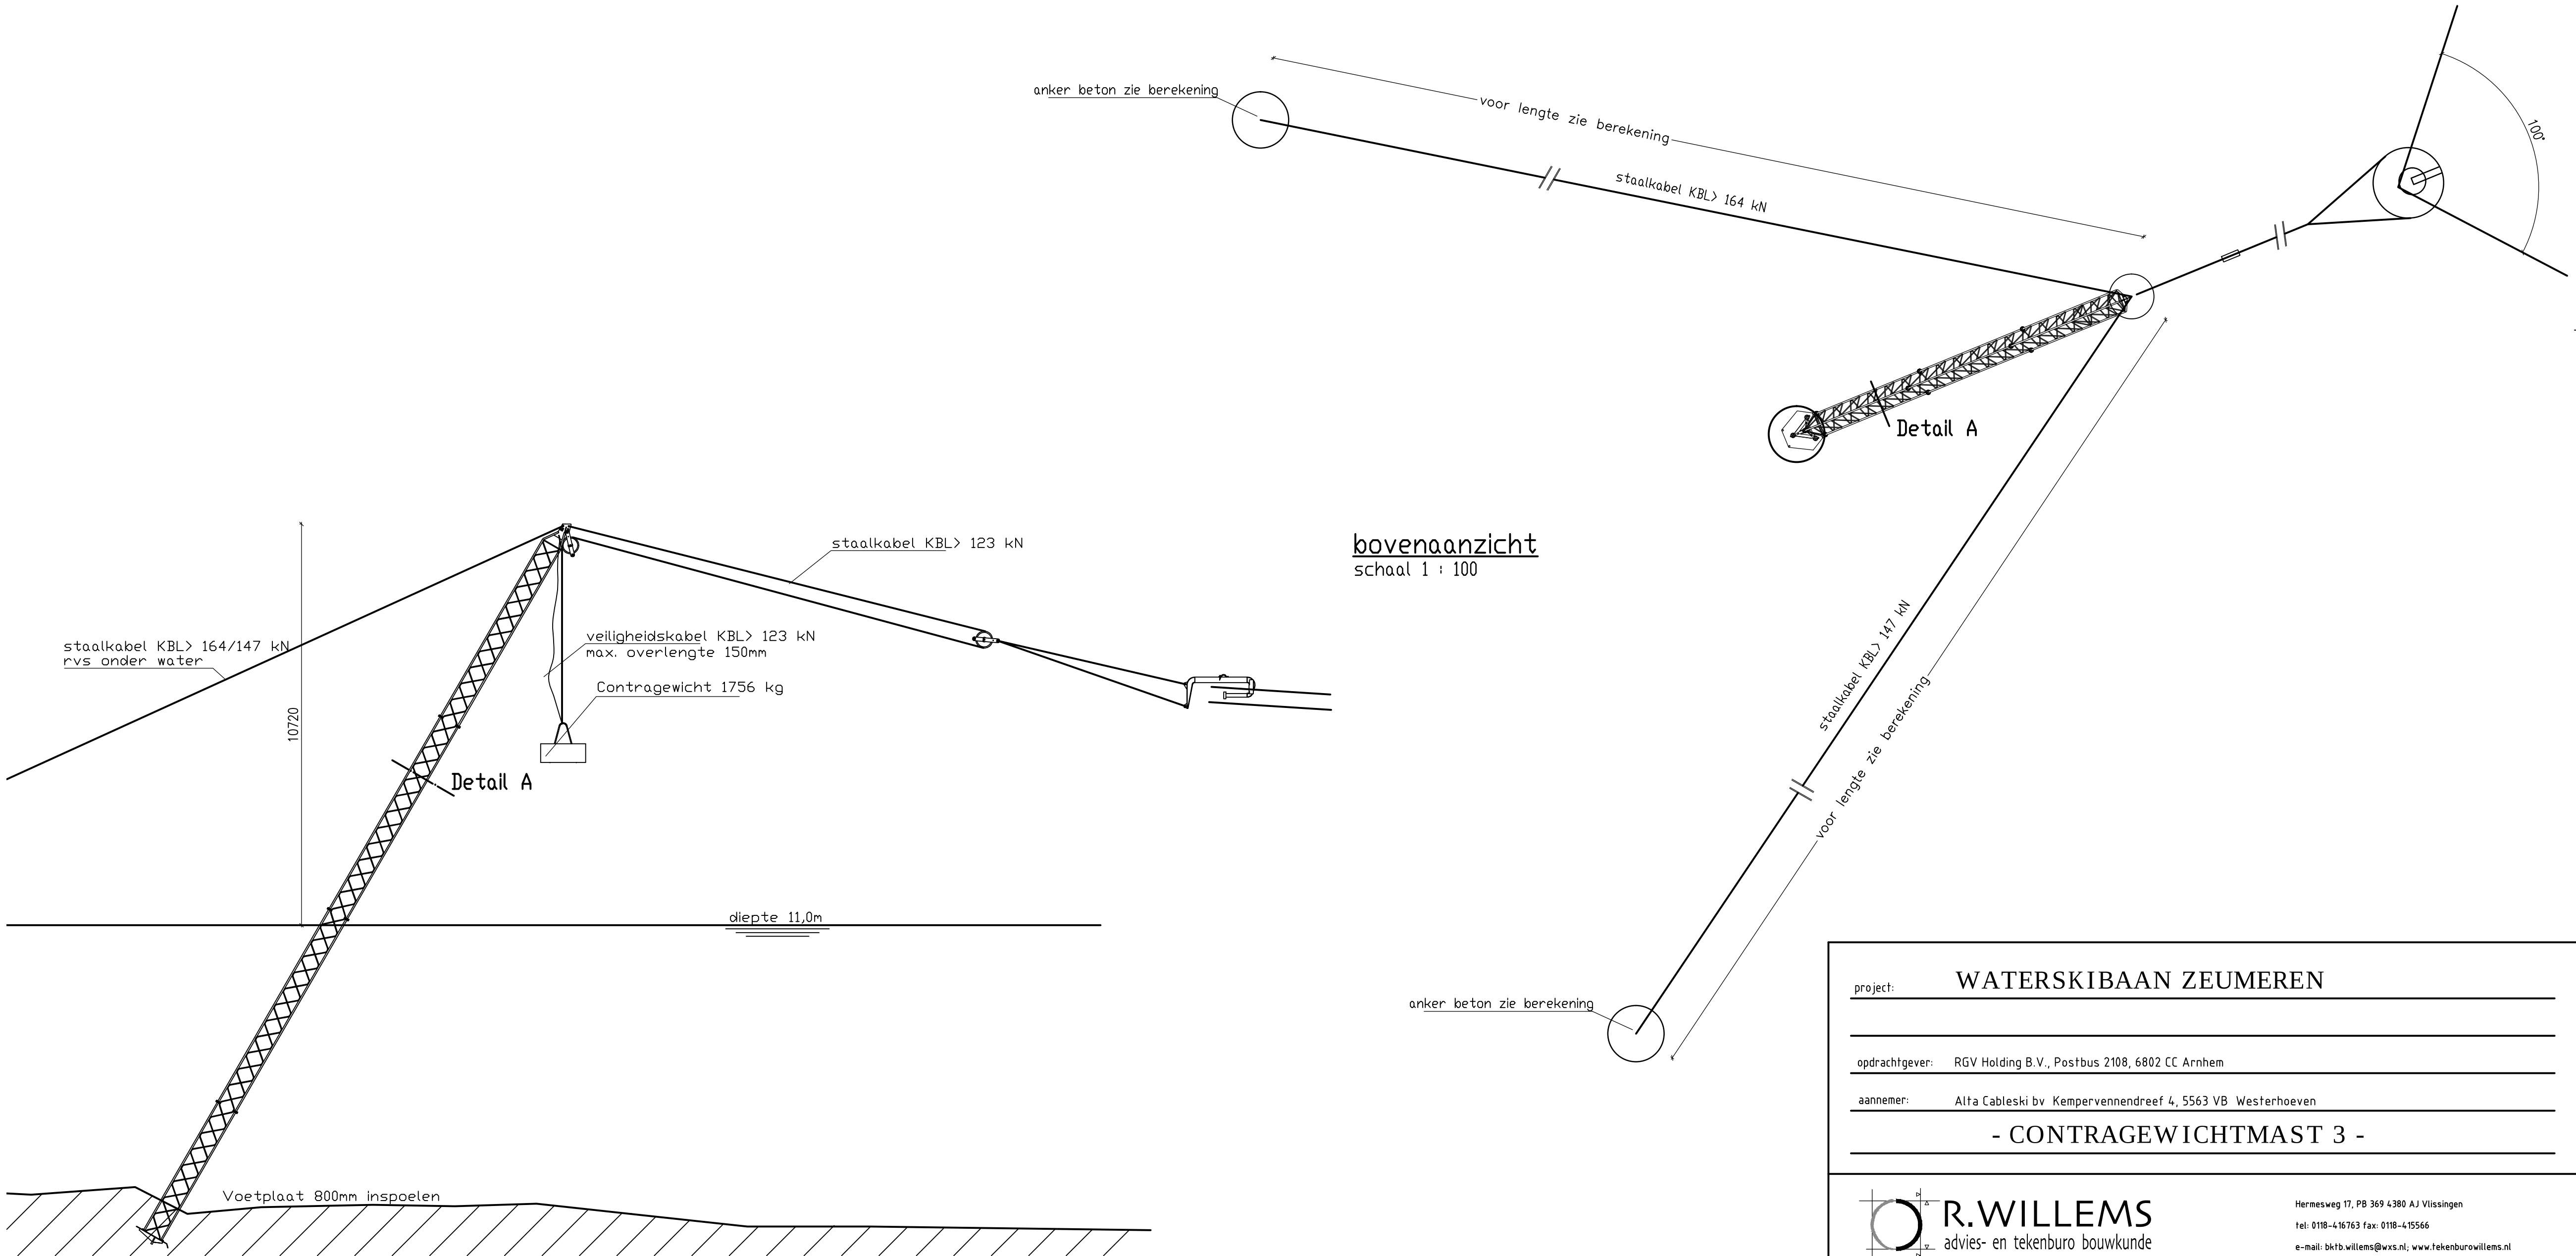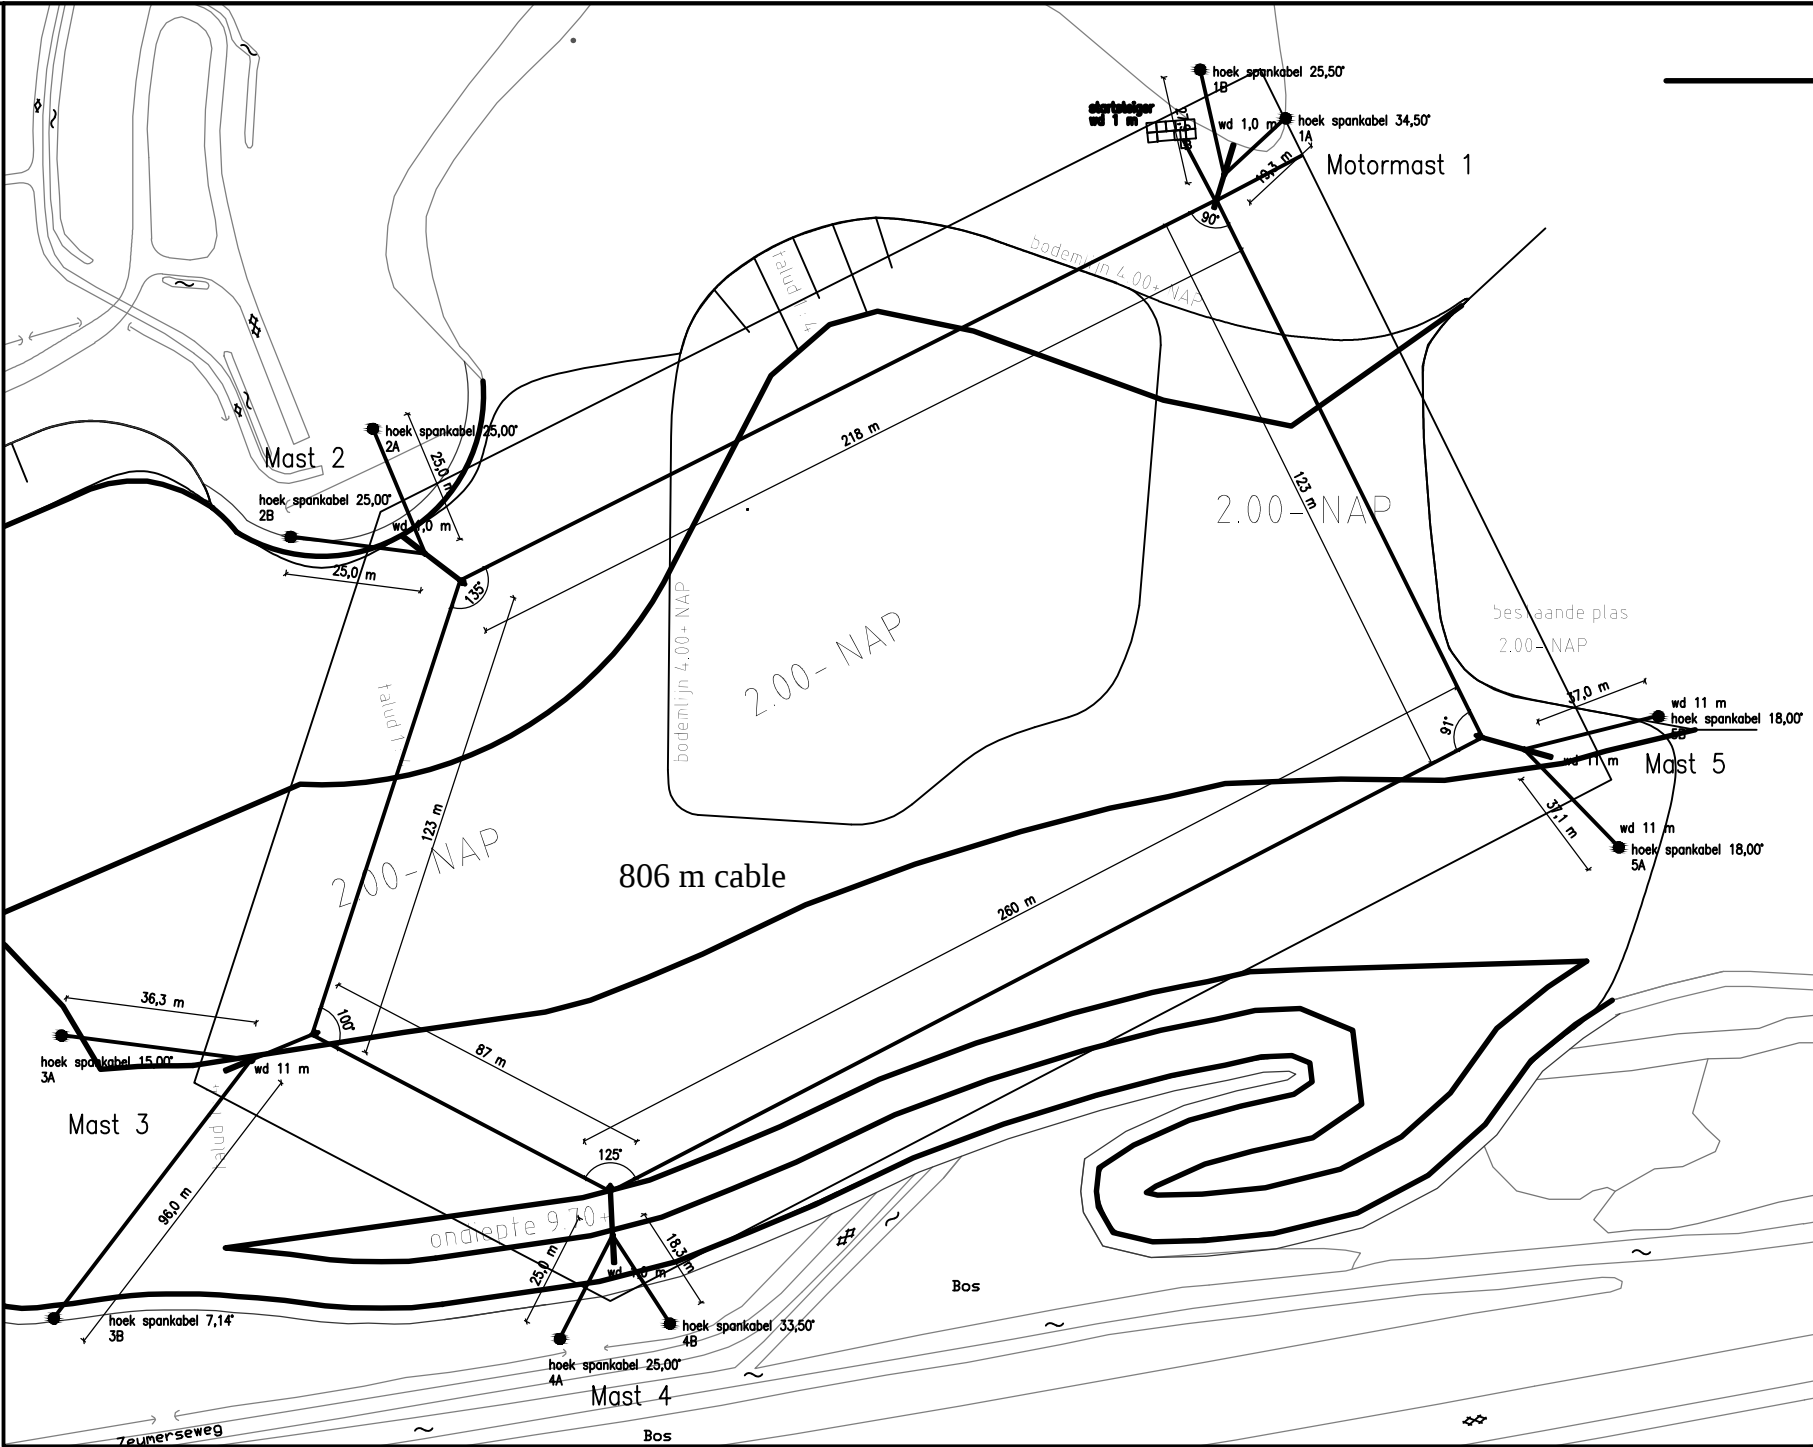


bovenaanzicht




schaal 1 : 100

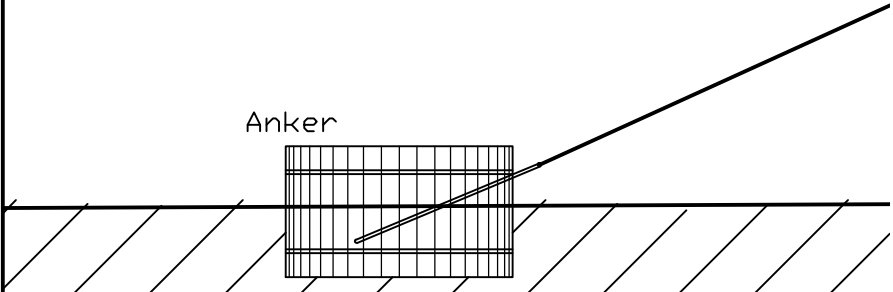

aanzicht

schaal 1 : 100

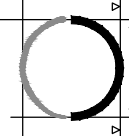project: WATERSKIBAAN ZEUMEREN							
opdrachtgever: RGV Holding B.V., Postbus 2108, 6802 CC Arnhem							
aannemer: Alfa Cableski bv Kempervennendreef 4, 5563 VB Westerhoeven							
- CONTRAGEWICHTMAST 3 -							
 R. WILLEMS advies- en tekenburo bouwkunde				Hermesweg 17, PB 369 4380 AJ Vlisningen tel: 0118-416763 fax: 0118-415566 e-mail: bktb.willems@wss.nl, www.tekenburowillems.nl			
formaat	getekend	gecontr.	wijz.	datum	omschrijving	sfa.	blad
A1	R.Poelman		-	14-09-2012	ter controle	def	12107
schaal							-B04
1:10/100/2000							

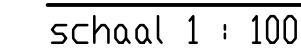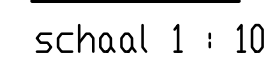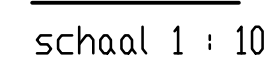

-B06