




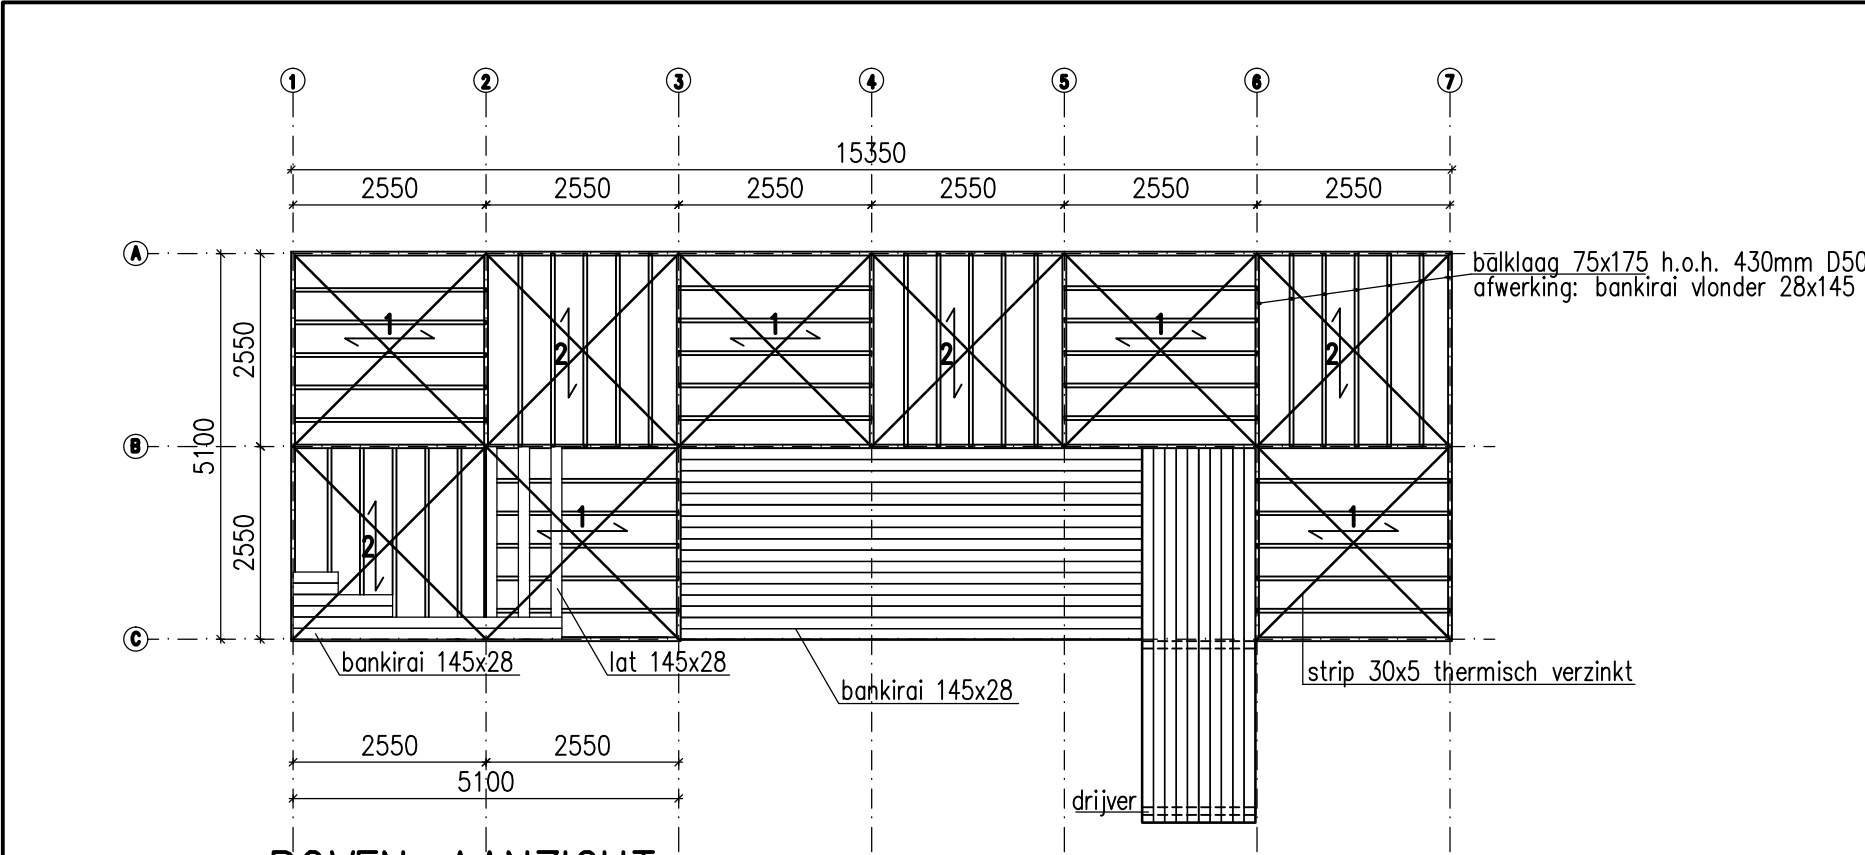


BOVEN-AANZICHT

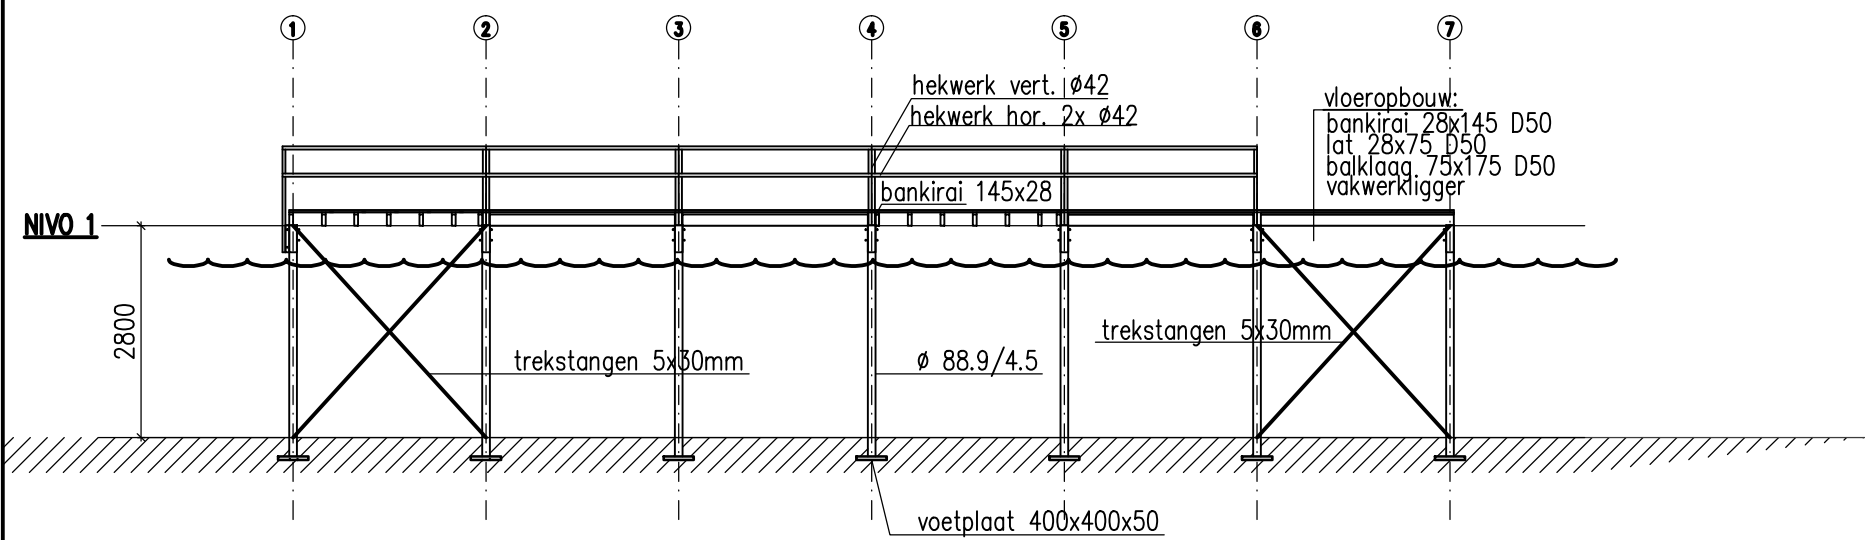


VOOR-AANZICHT

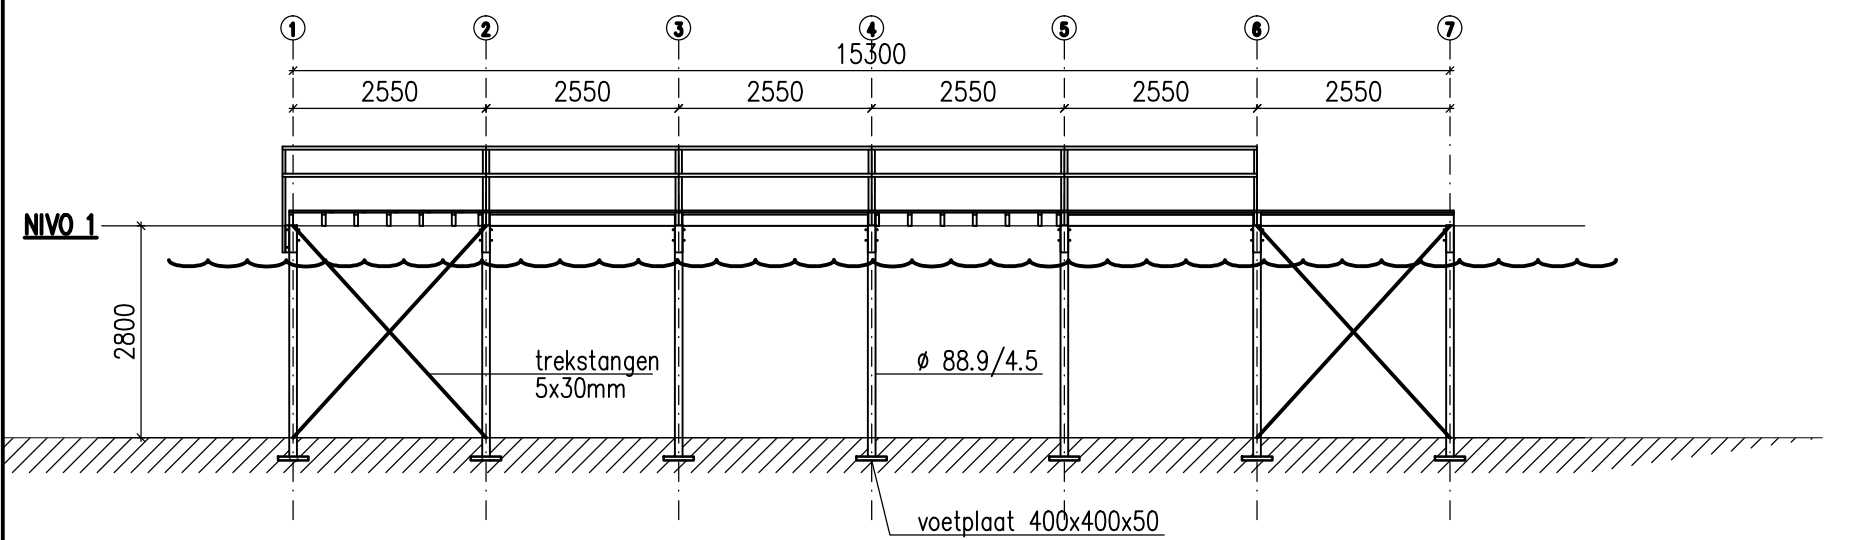




AANZICHT AS-A

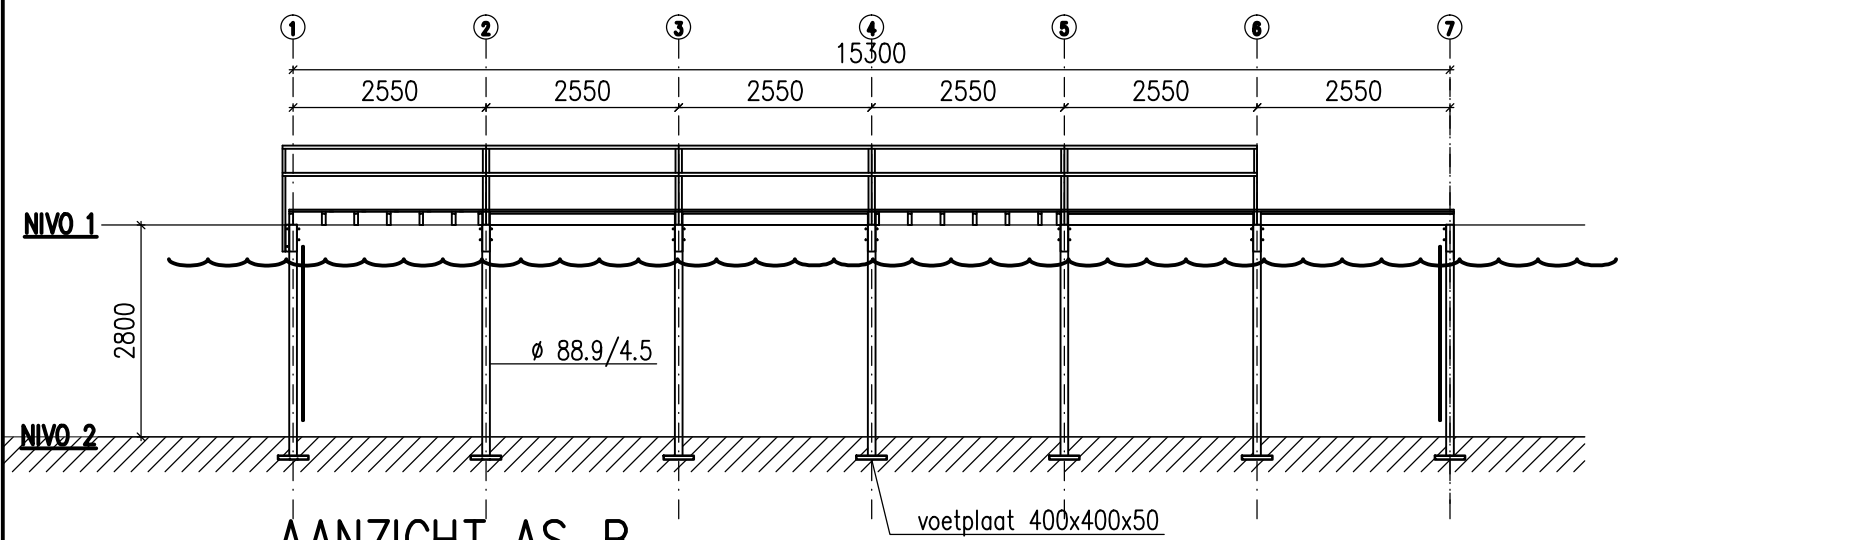


AANZICHT AS-B

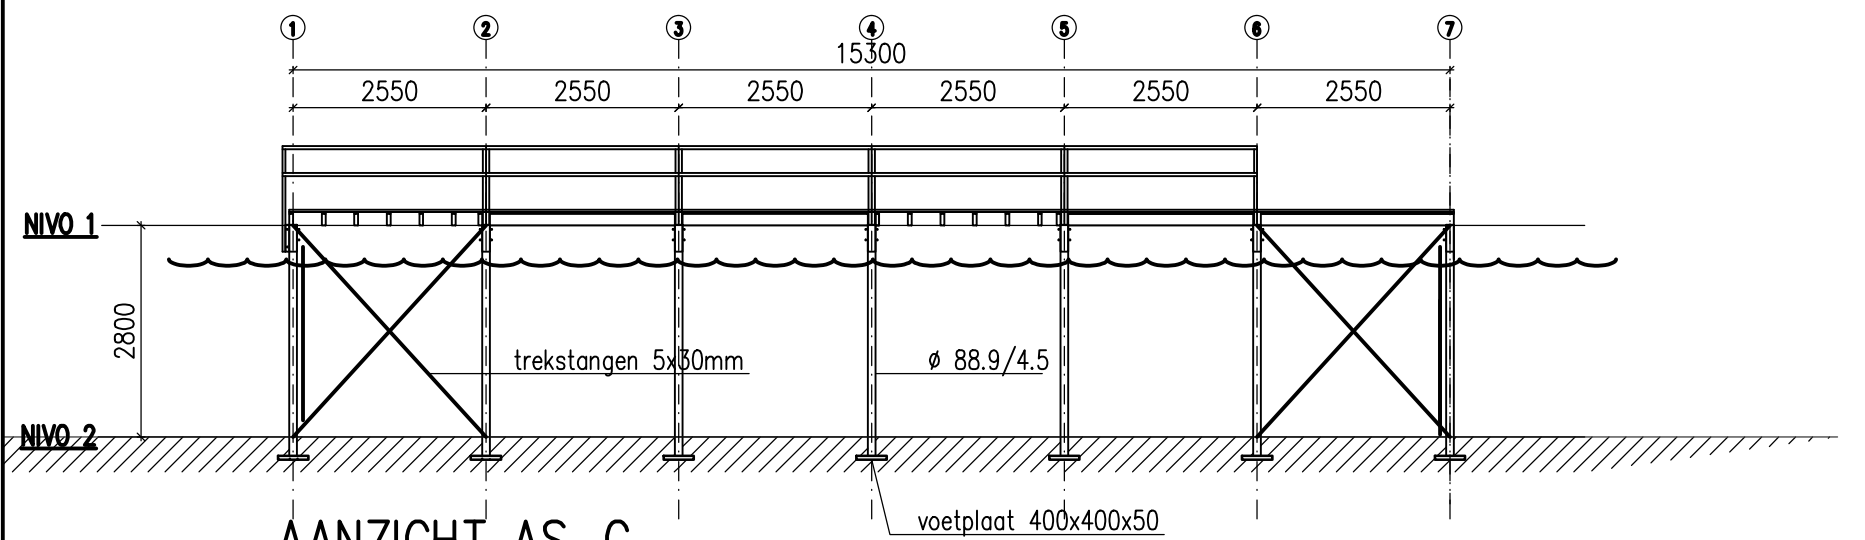


AANZICHT AS-C

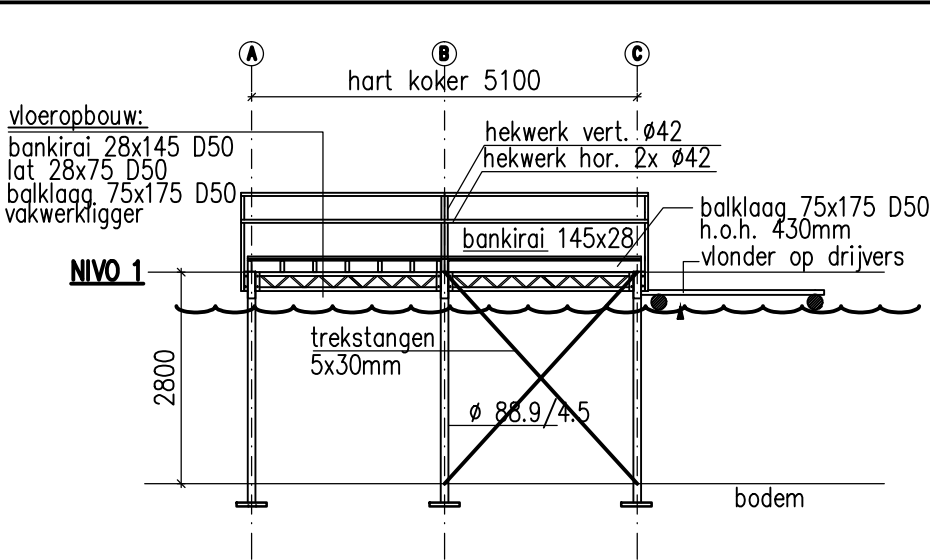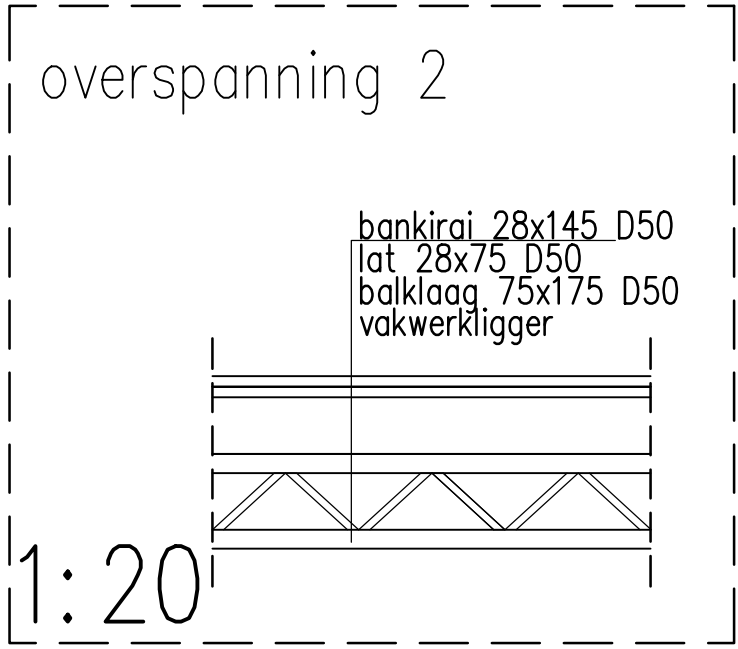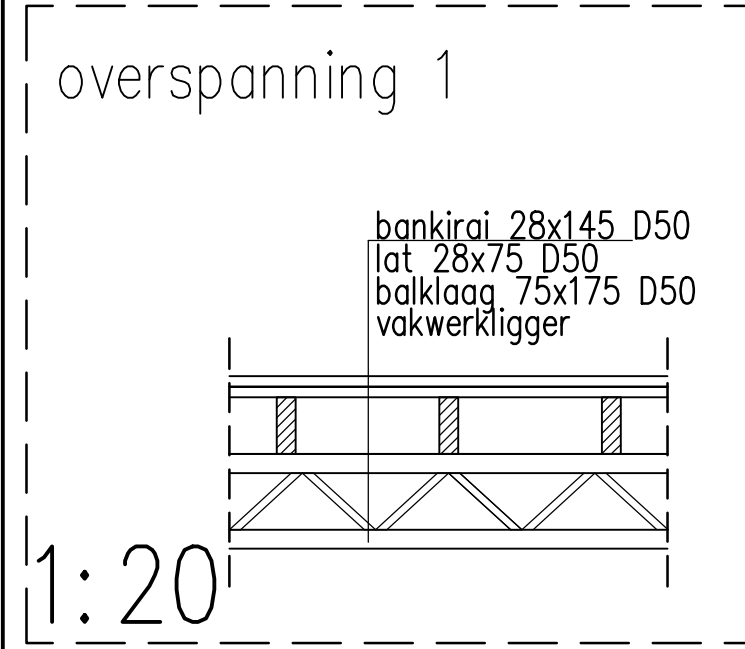


ZIJ-AANZICHT

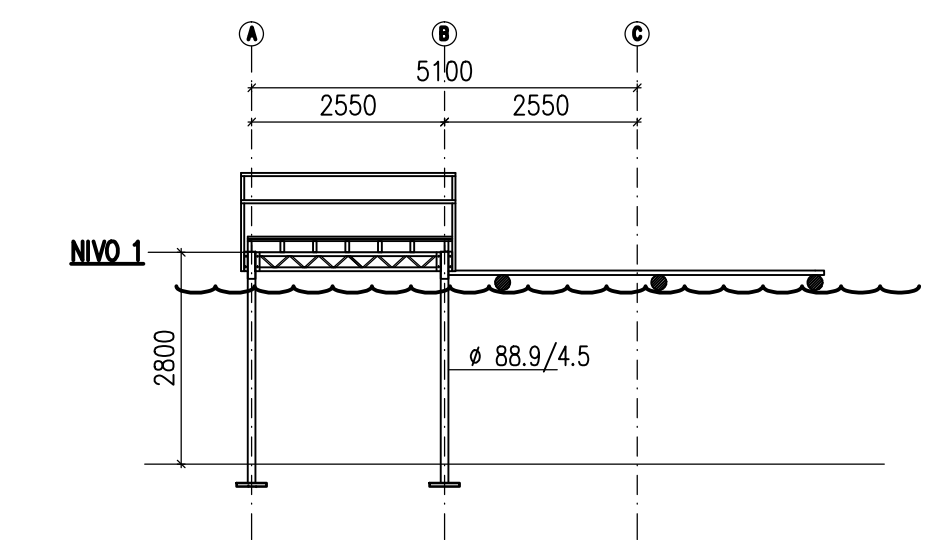


AANZICHT AS-4

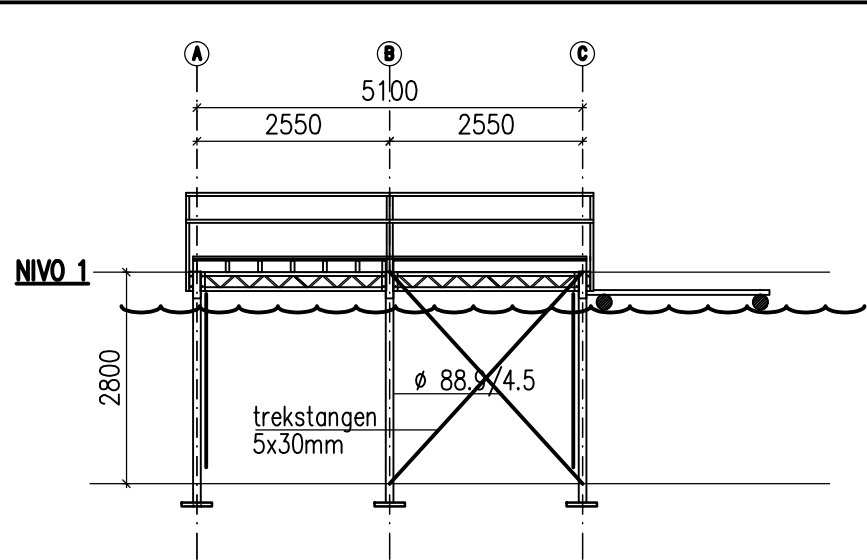


AANZICHT AS-1

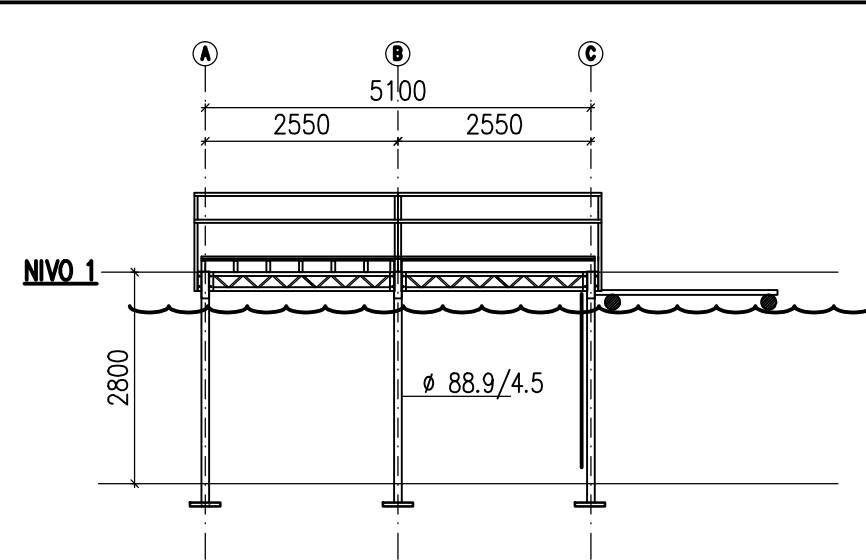


AANZICHT AS-2

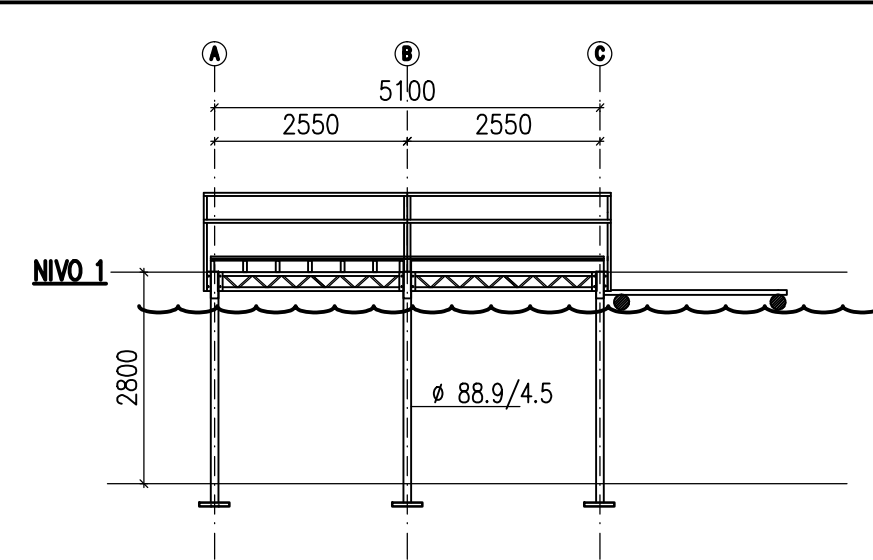


AANZICHT AS-3

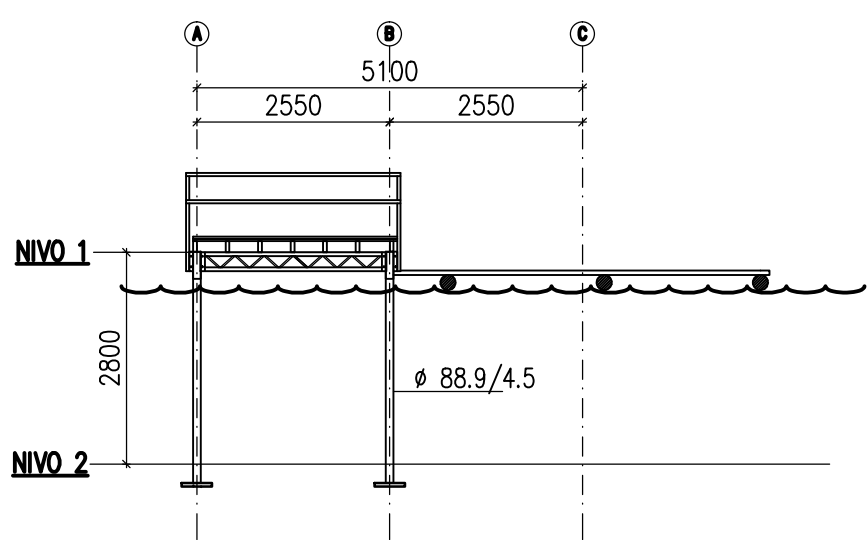


AANZICHT AS-5

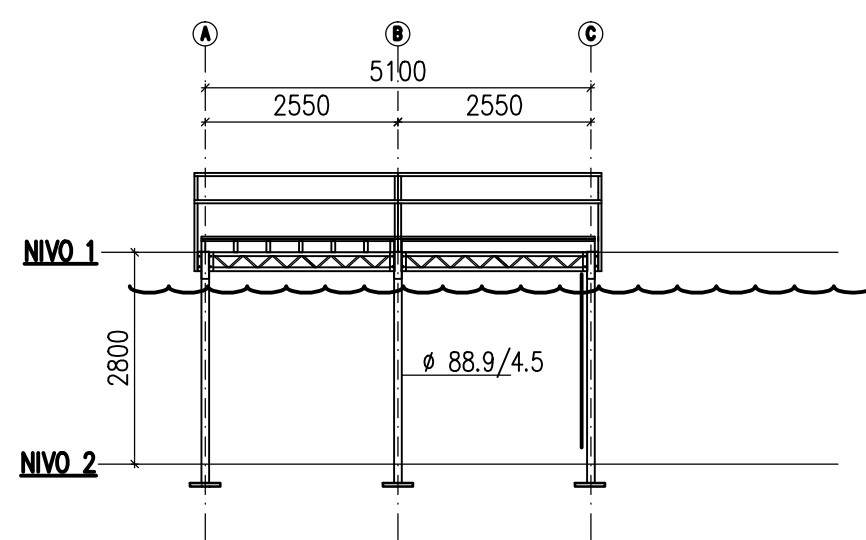

AANZICHT AS-6

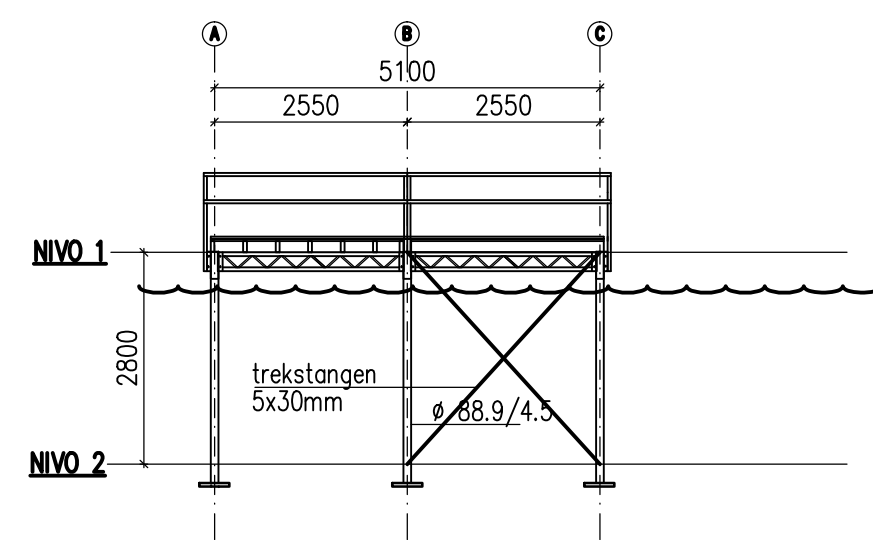


AANZICHT AS-7

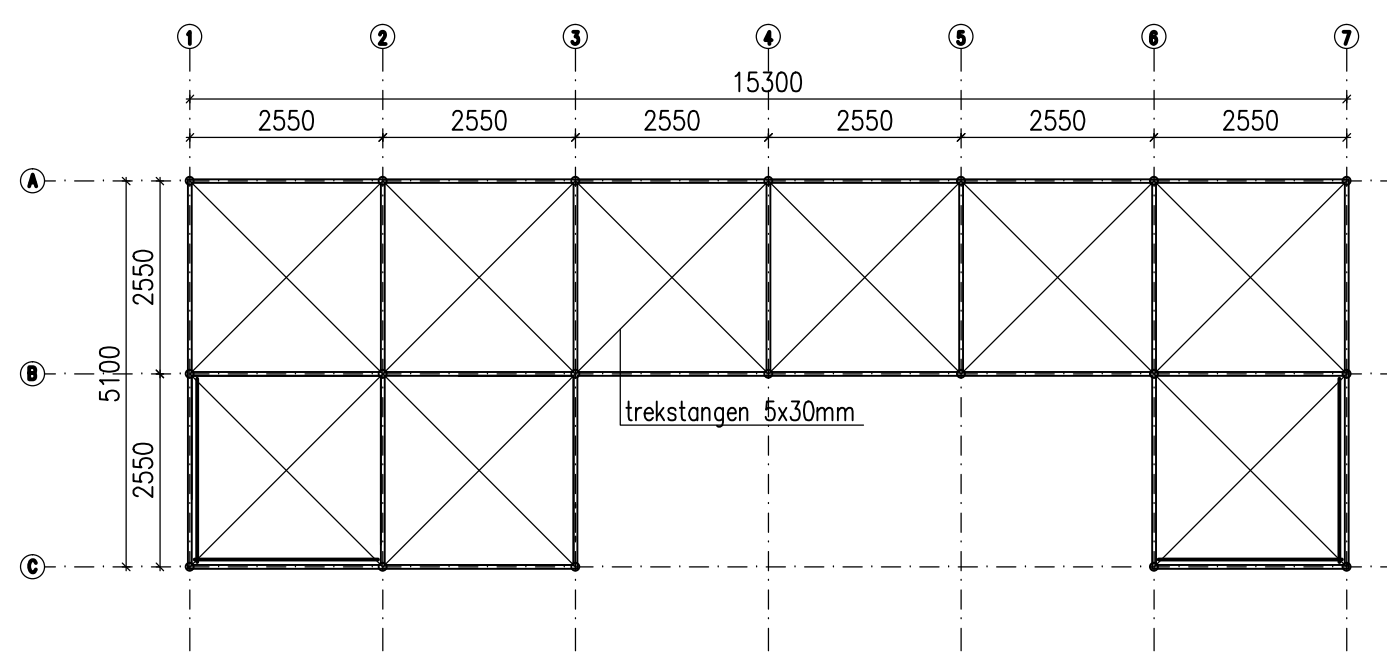

PLATTEGROND NIVO-1

TREKSTANGEN DIAGONAAL

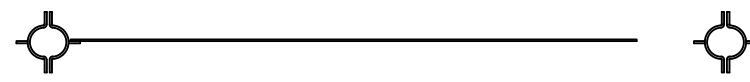

BOVENAANZICHT

Bevestigd met M10 bouten

ssen ruimte opvullen met draadspanner M10. Bevestigd met M10 bouten

ACHTERAANZICHT

TREKSTANGEN

Bevestigd met M10 bouten Strip 5x30 Bevestigd met M10 bouten

VOORAANZICHT

Tussen ruimte opvullen met draadspanner M10.

ZUJAANZICHT

BOVENAANZICHT

ACHTERAANZICHT

DRUKSTANGEN

UNP 50 profielen Doorboren met 11 bevestigd met M10 bouten

VOORAANZICHT

ZUJAANZICHT

BOVENAANZICHT

Bevestigen met M10 bouten Doorboren met 11 bevestigd met M10 bouten

ACHTERAANZICHT

ALLE MATEN IN HET WERK TE CONTROLLEREN

project: WATERSKIBAAN ZEUMEREN						
bouwheer: RGV Holding B.V., Postbus 2108, 6802 CC Arnhem						
aannemer: Alfa Cabelski bv Kempervennendreef 4, 5563 VB Westerhoeven						
-STARTSTEIGER-						
 R. WILLEMS advies- en tekenburo bouwkunde						
Hermesweg 17, PB 369 4380 AJ Vlissingen tel: 0118-416763 fax: 0118-415566 e-mail: bktb.willems@wv.nl, www.tekenburowillems.nl						
formaat	getekend	gecontr.	wijz.	datum	omschrijving	stat.
A1	R. Poelman		--	21-09-2012	ter controle	v
schaal	R. Poelman		a	11-01-2013	HoutKlasse op tekening toegevoegd	d
1:100/1:20						
						12107
						-B07a