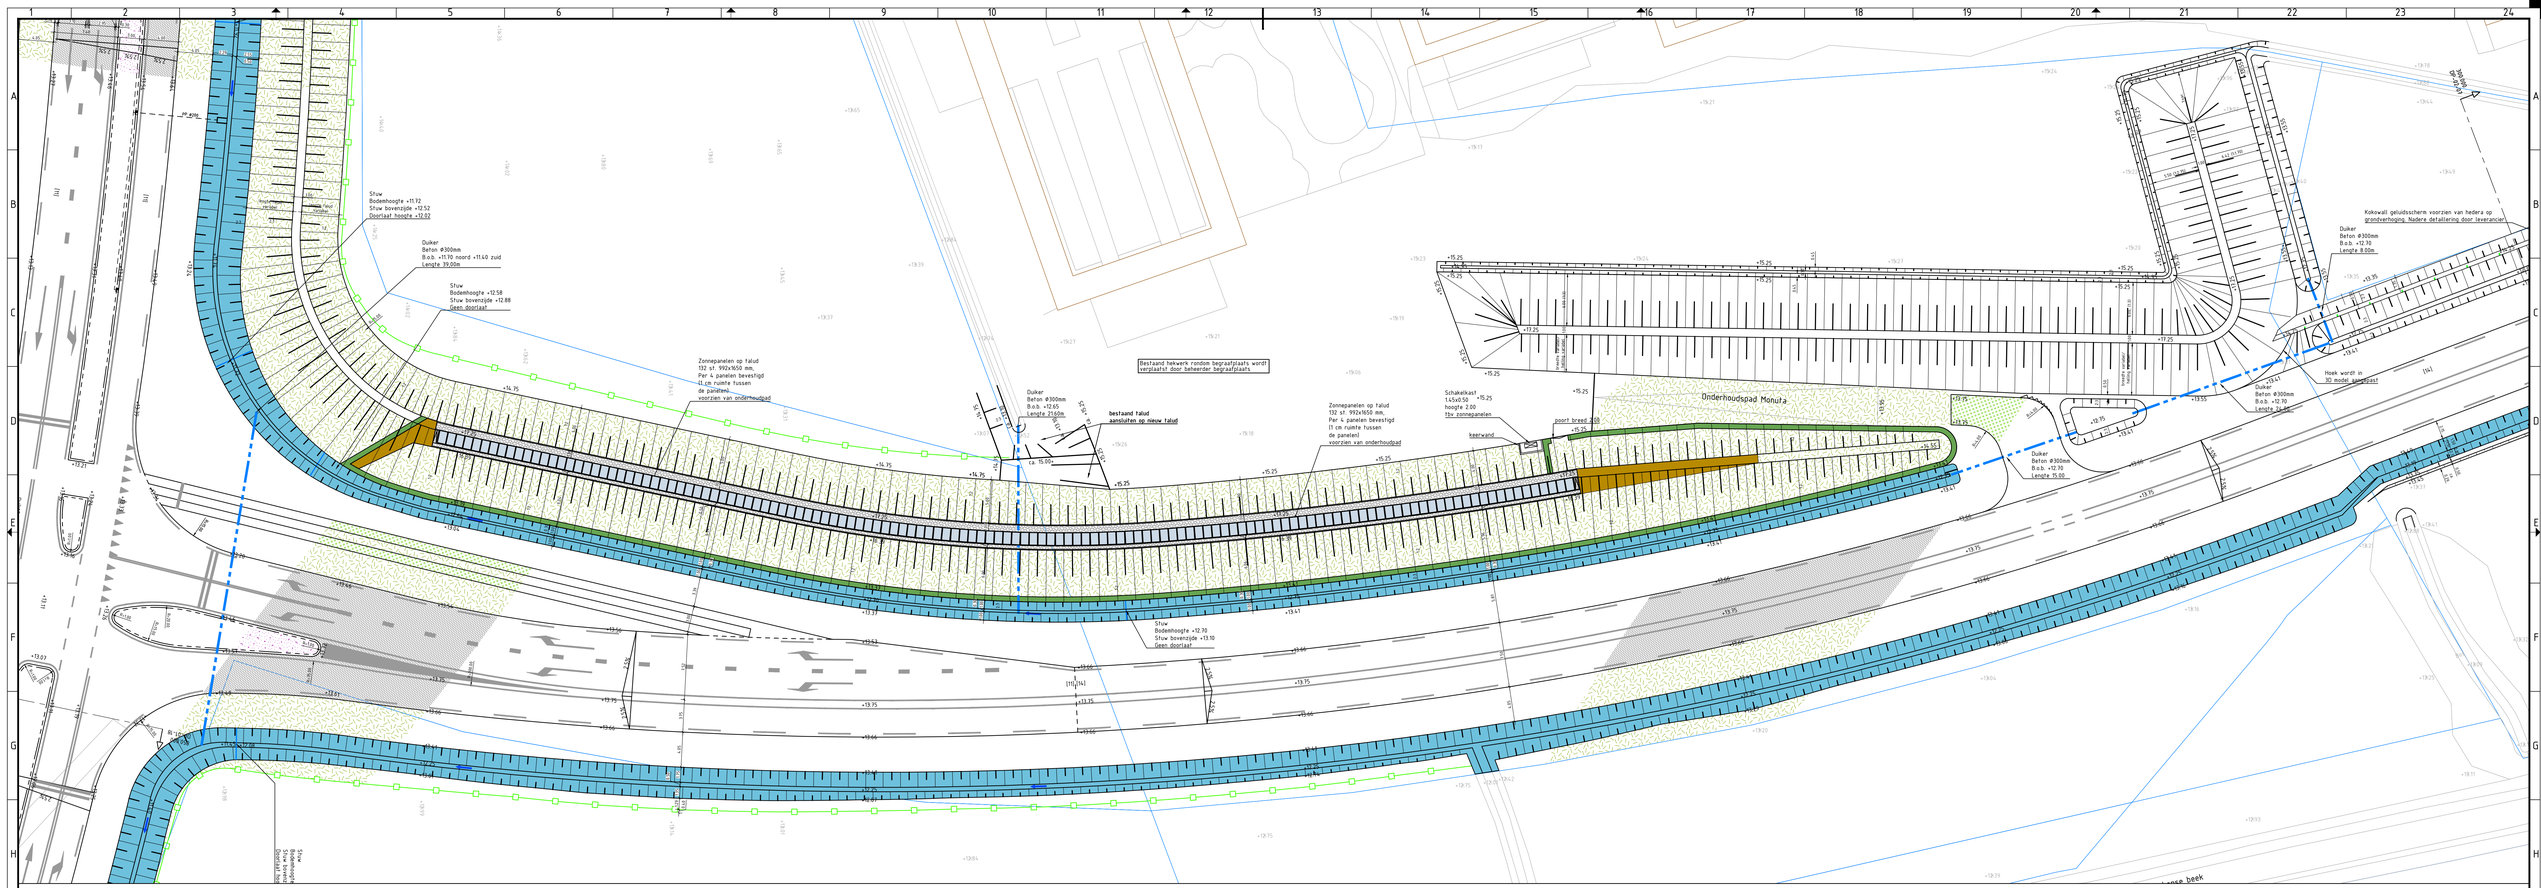

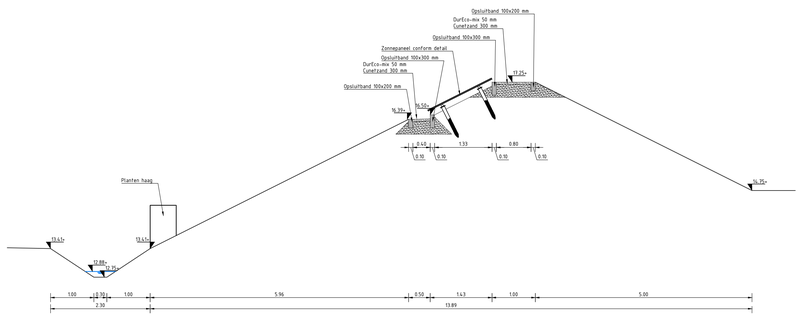

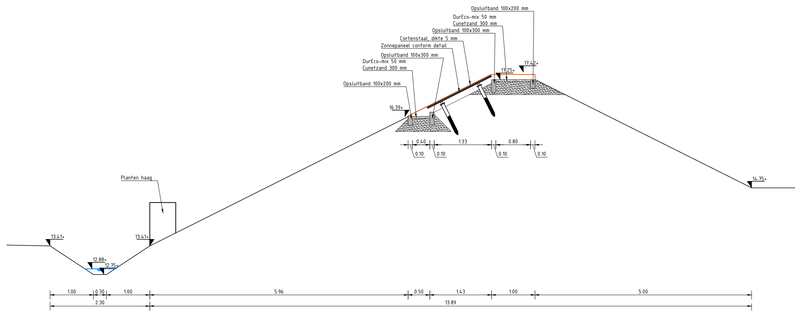

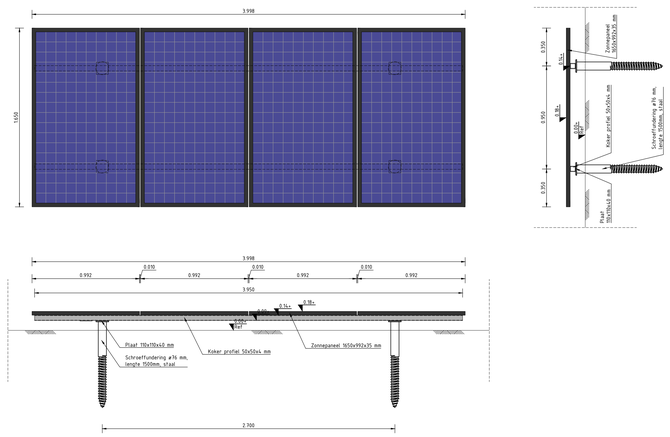

Schaal 1:200

Versie	Datum	Get.	Gec.	Vrij.	toelichting
4.0					
3.0					
2.0					
1.0	05-11-19	RDU	QDE	KJO	Aangepaste maten zonnepanelen

Strukton Civiel
Strukton Civiel Noord & Oost bv

Opdrachtgever: Provincie Gelderland

Project: N303 Rondweg Voorthuizen

Onderdeel: Situatie
N303 Verbindende Schakel

Getekend	R. van Duren	Paraaf	d.d. 17-10-2019	Schaal	1:200
Gecontroleerd	Q. Deenekamp	Paraaf	d.d.	Formaat	A0 blad 1 van 1
Vrijgegeven	H.M. de Jong	Paraaf	d.d.	Contractnummer	
Versie 1.0			Status Concept	Ink. Nr.	181056-S-UO-0201X

Strukton Civiel Noord & Oost | Kelvinstraat 1, OLDENZAAL | Postbus 355, 7570 AJ Oldenzaal +31 (0)541 58 41 11