





Situatie bestaand

Legenda

- gras/vegetatie
- bestaande bestrating
- bestaande bebouwing
- bestaande water
- sloop
- uitrit
- bomen
- nieuw water
- speedgate
- trekput



foto's bestaande poort - te kappen bomen aangeduid

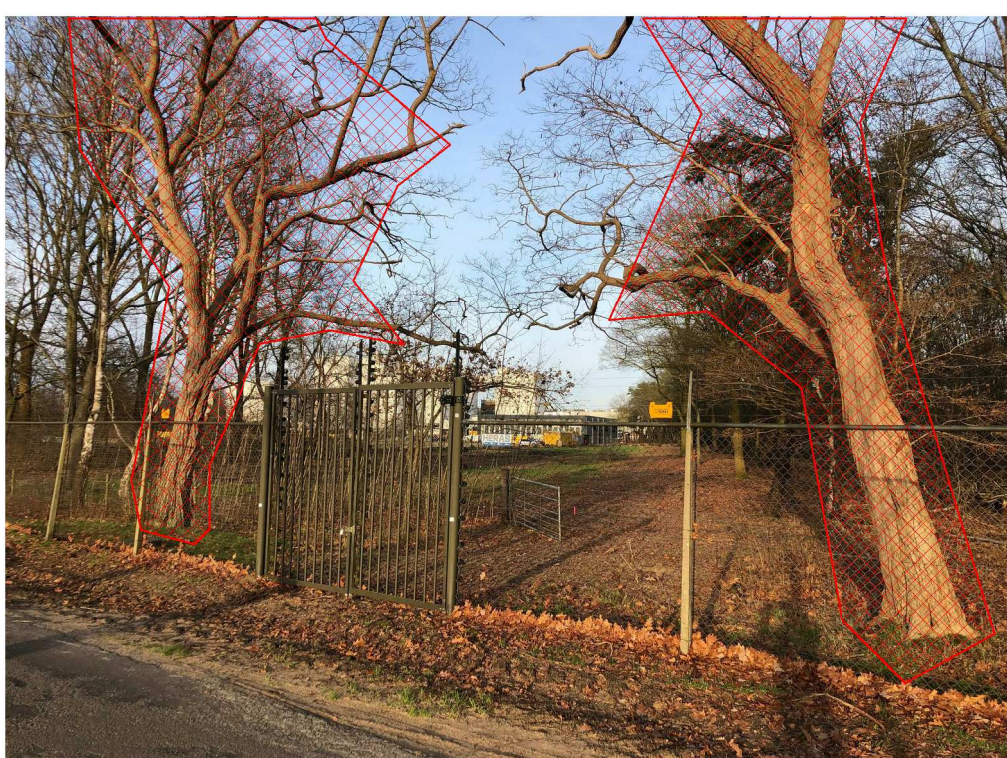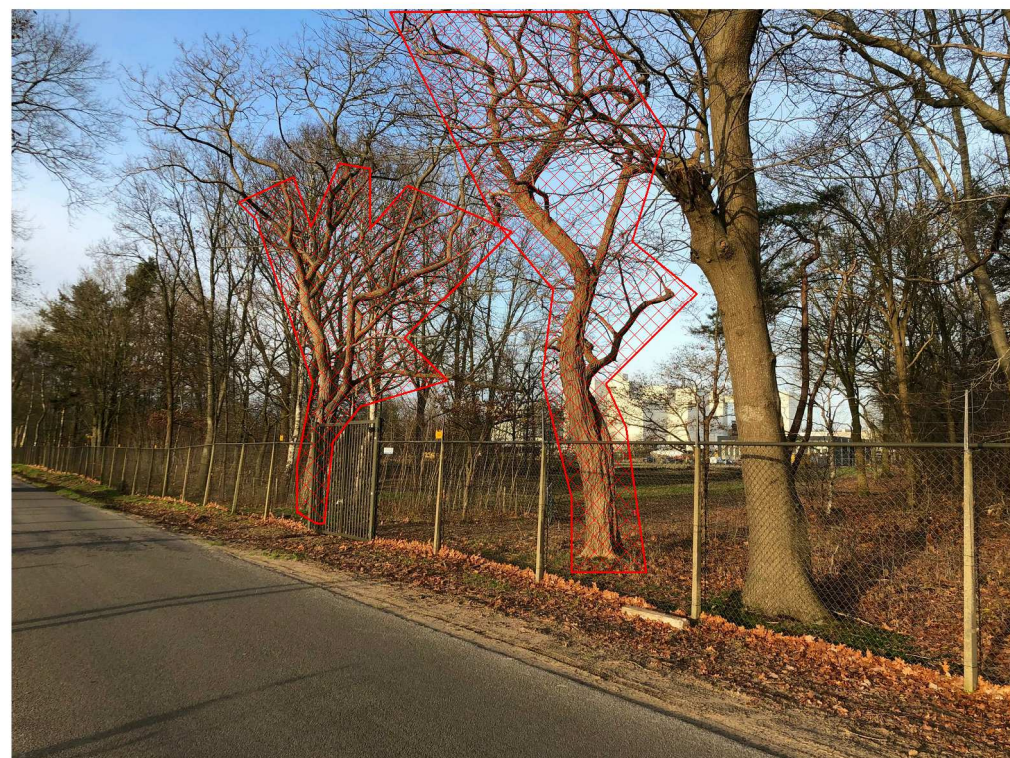

Situatie nieuw

Oedachtgever
Denkvit
Tolnegweg 65
3781 PV VOORTHUIZEN

Project
Aanleg nieuwe uitrit Denkvit aan
de Tolnegweg 65 te Voorhuizen

Onderwerp
Situatie bestaand en nieuw

Gefekend: LK	Gecontroleerd: TD	Formaat: A0	Schaal: 1:1000
Teken: OV	Datum: 13-12-2019	at: 19-06-2020	te: 25-06-2020

deze tekening is niet geschikt voor uitvoering
OV-01
Tekennummer

M18205
Werknummer

