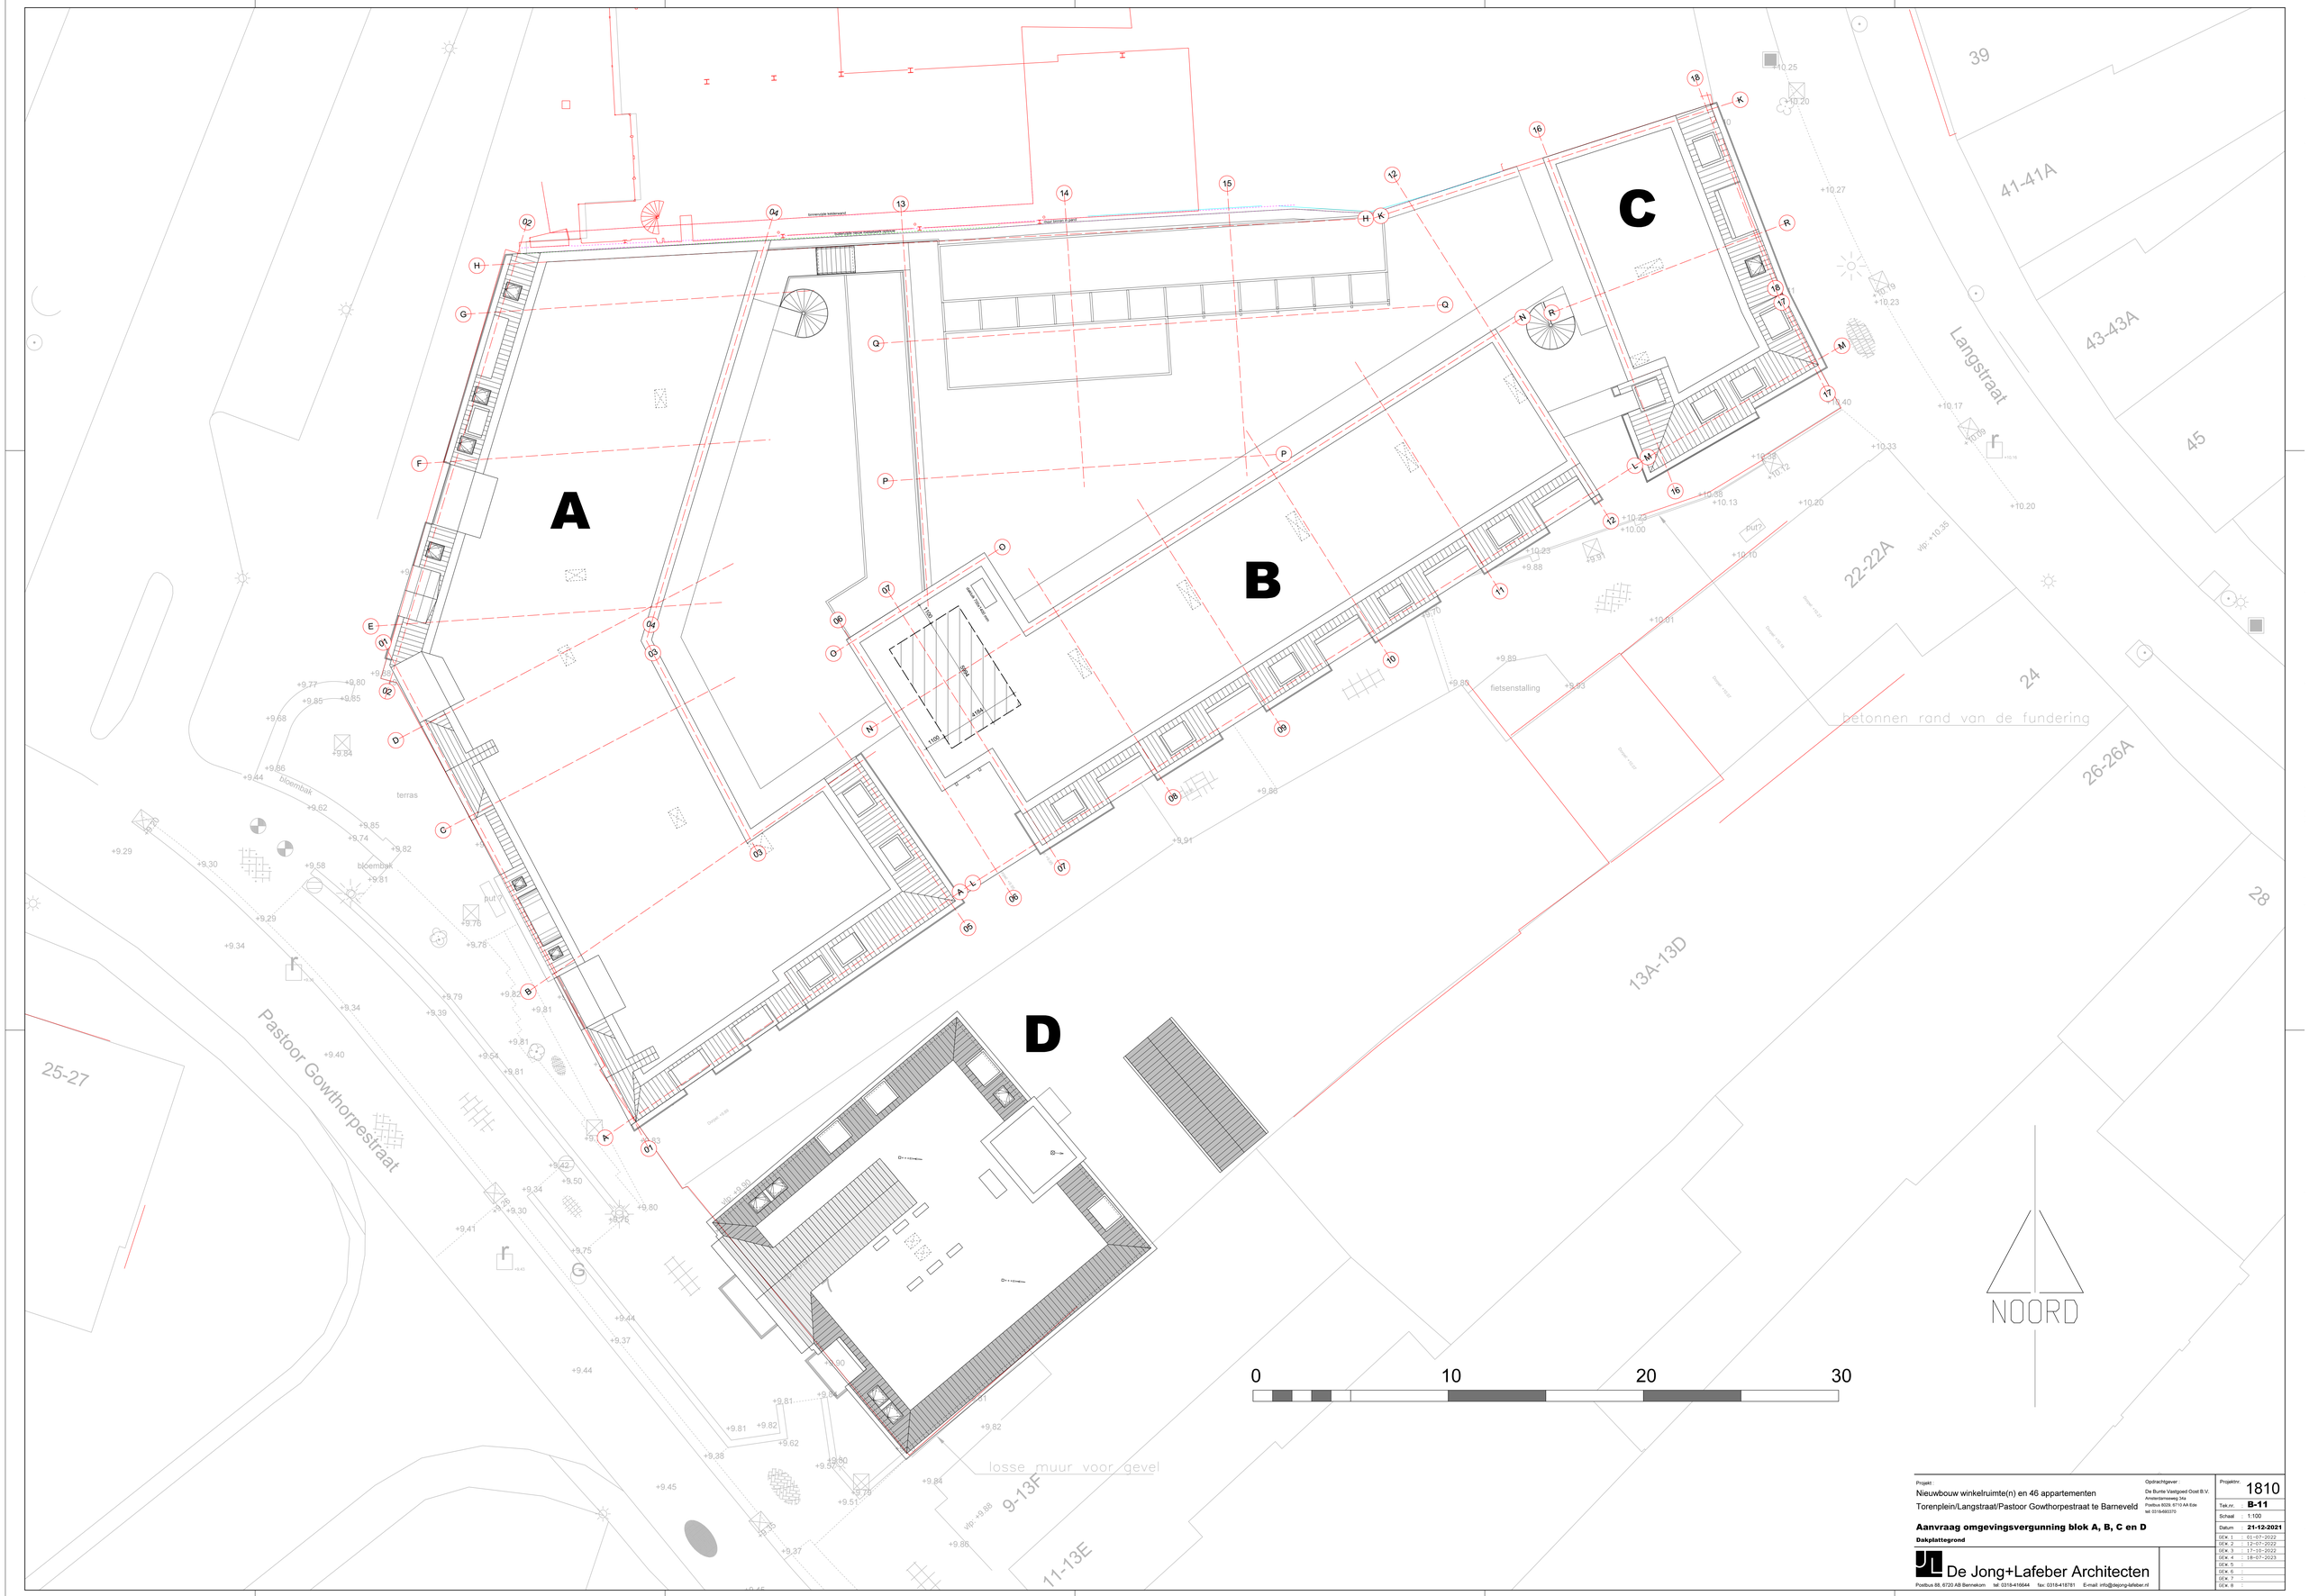


Projekt:
Nieuwbouw winkelruimte(n) en 46 appartementen
Torenplein/Langstraat/Pastoor Gowthorpestraat te Barneveld

**Aanvraag omgevingsvergunning blok A, B, C en D**

**Dakplattegrond**

Opdrachtgever:
De Bunte Vastgoed Oost B.V.
Amsterdamseweg 34a
Postbus 8026, 6710 AA Ede
tel: 0318-649370

De Jong+Lafeber Architecten
Postbus 88, 6720 AB Bennekom tel: 0318-416644 fax: 0318-418781 E-mail: info@dejong-lafeber.nl

| | |
|---|---|
| Projektnr. | 1810 |
| Tek.nr. | **B-11** |
| Schaal | 1:100 |
| Datum | **21-12-2021** |
| GEw. 1 | 01-07-2022 |
| GEw. 2 | 12-07-2022 |
| GEw. 3 | 17-10-2022 |
| GEw. 4 | 18-07-2023 |
| GEw. 5 | |
| GEw. 6 | |
| GEw. 7 | |
| GEw. 8 | |