




Dwarsprofiel A-A
Schaal: 1:50

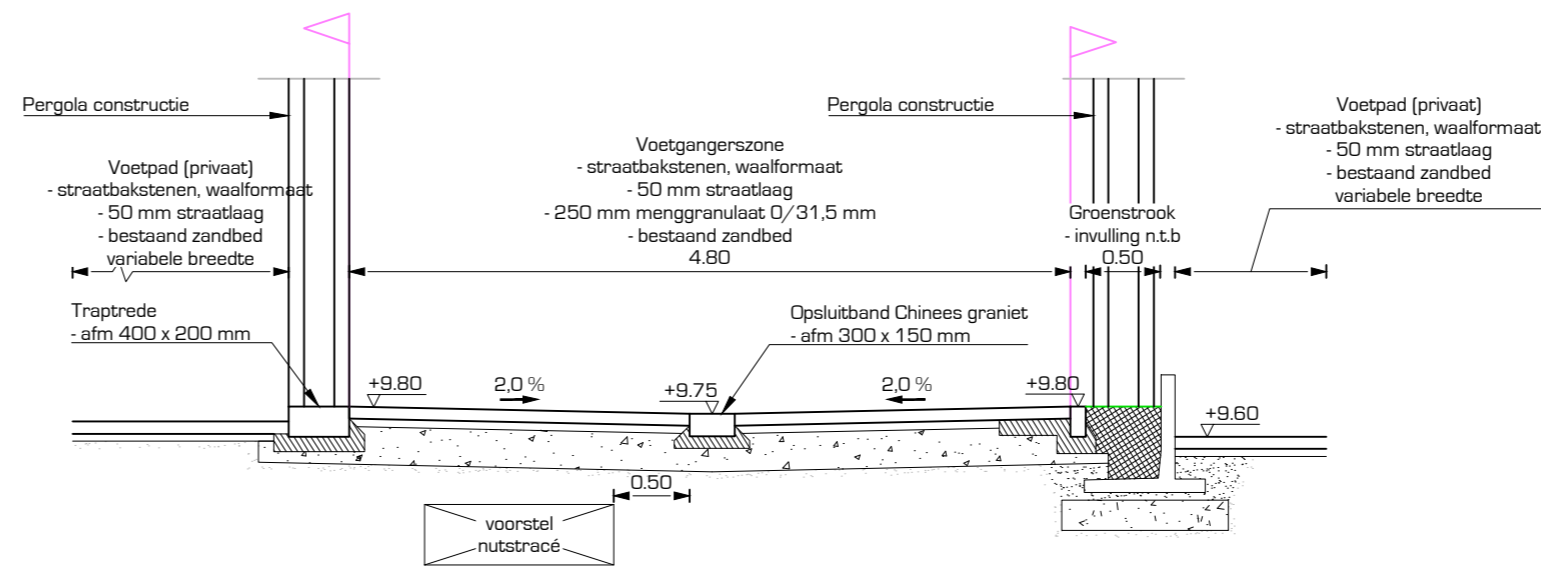


Dwarsprofiel B-B
Schaal: 1:50

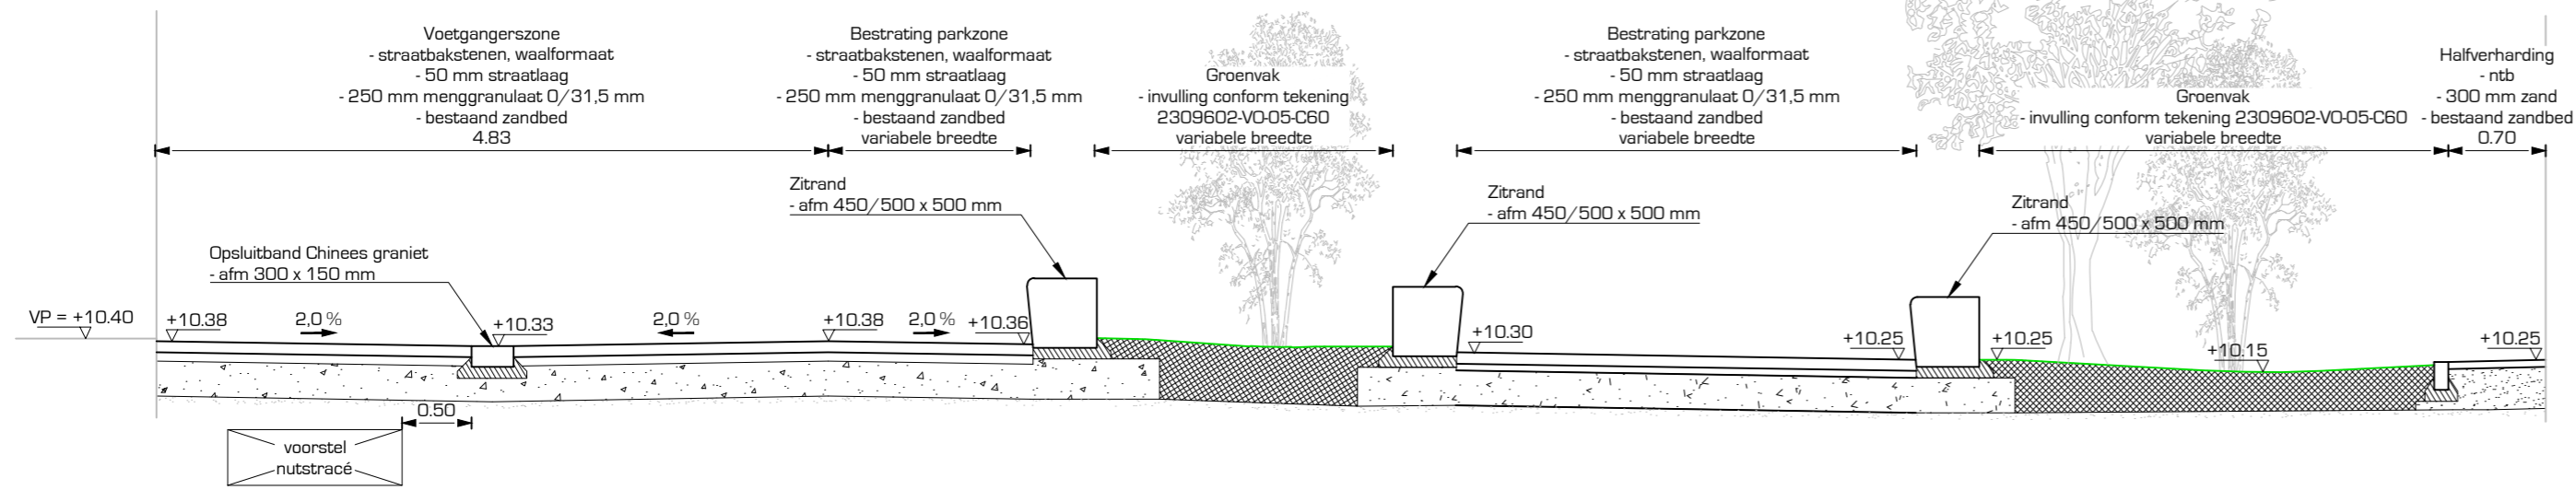

Dwarsprofiel C-C
Schaal: 1:50

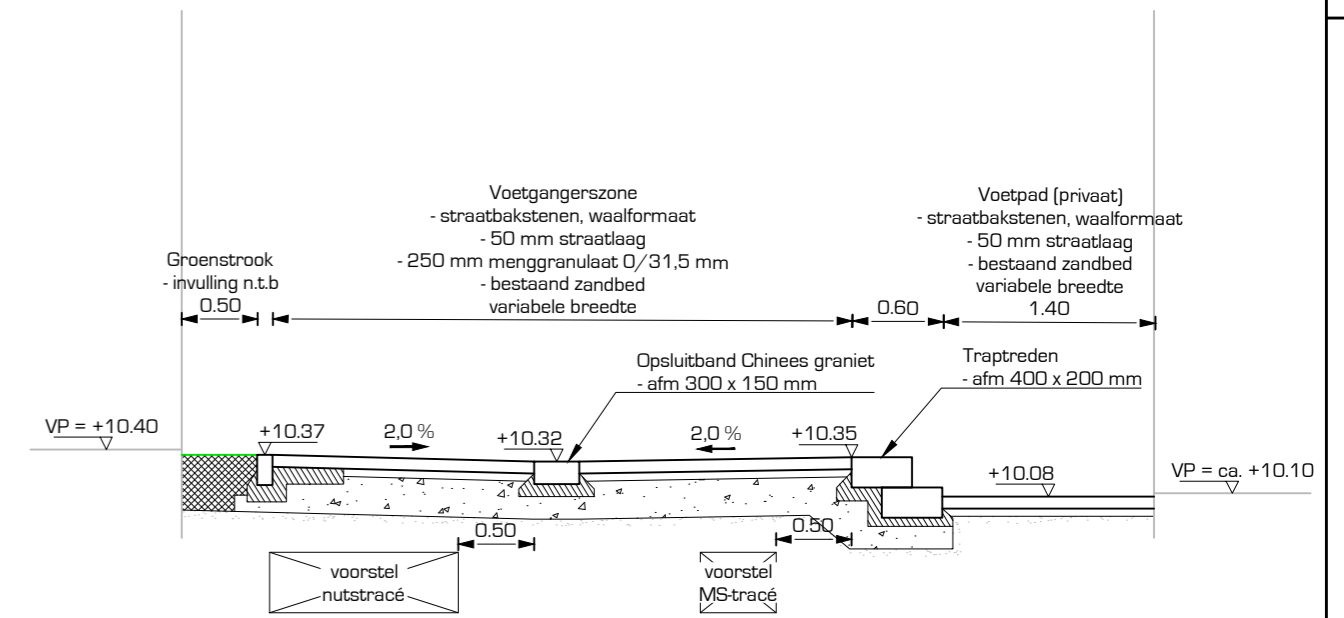

Dwarsprofiel D-D
Schaal: 1:50

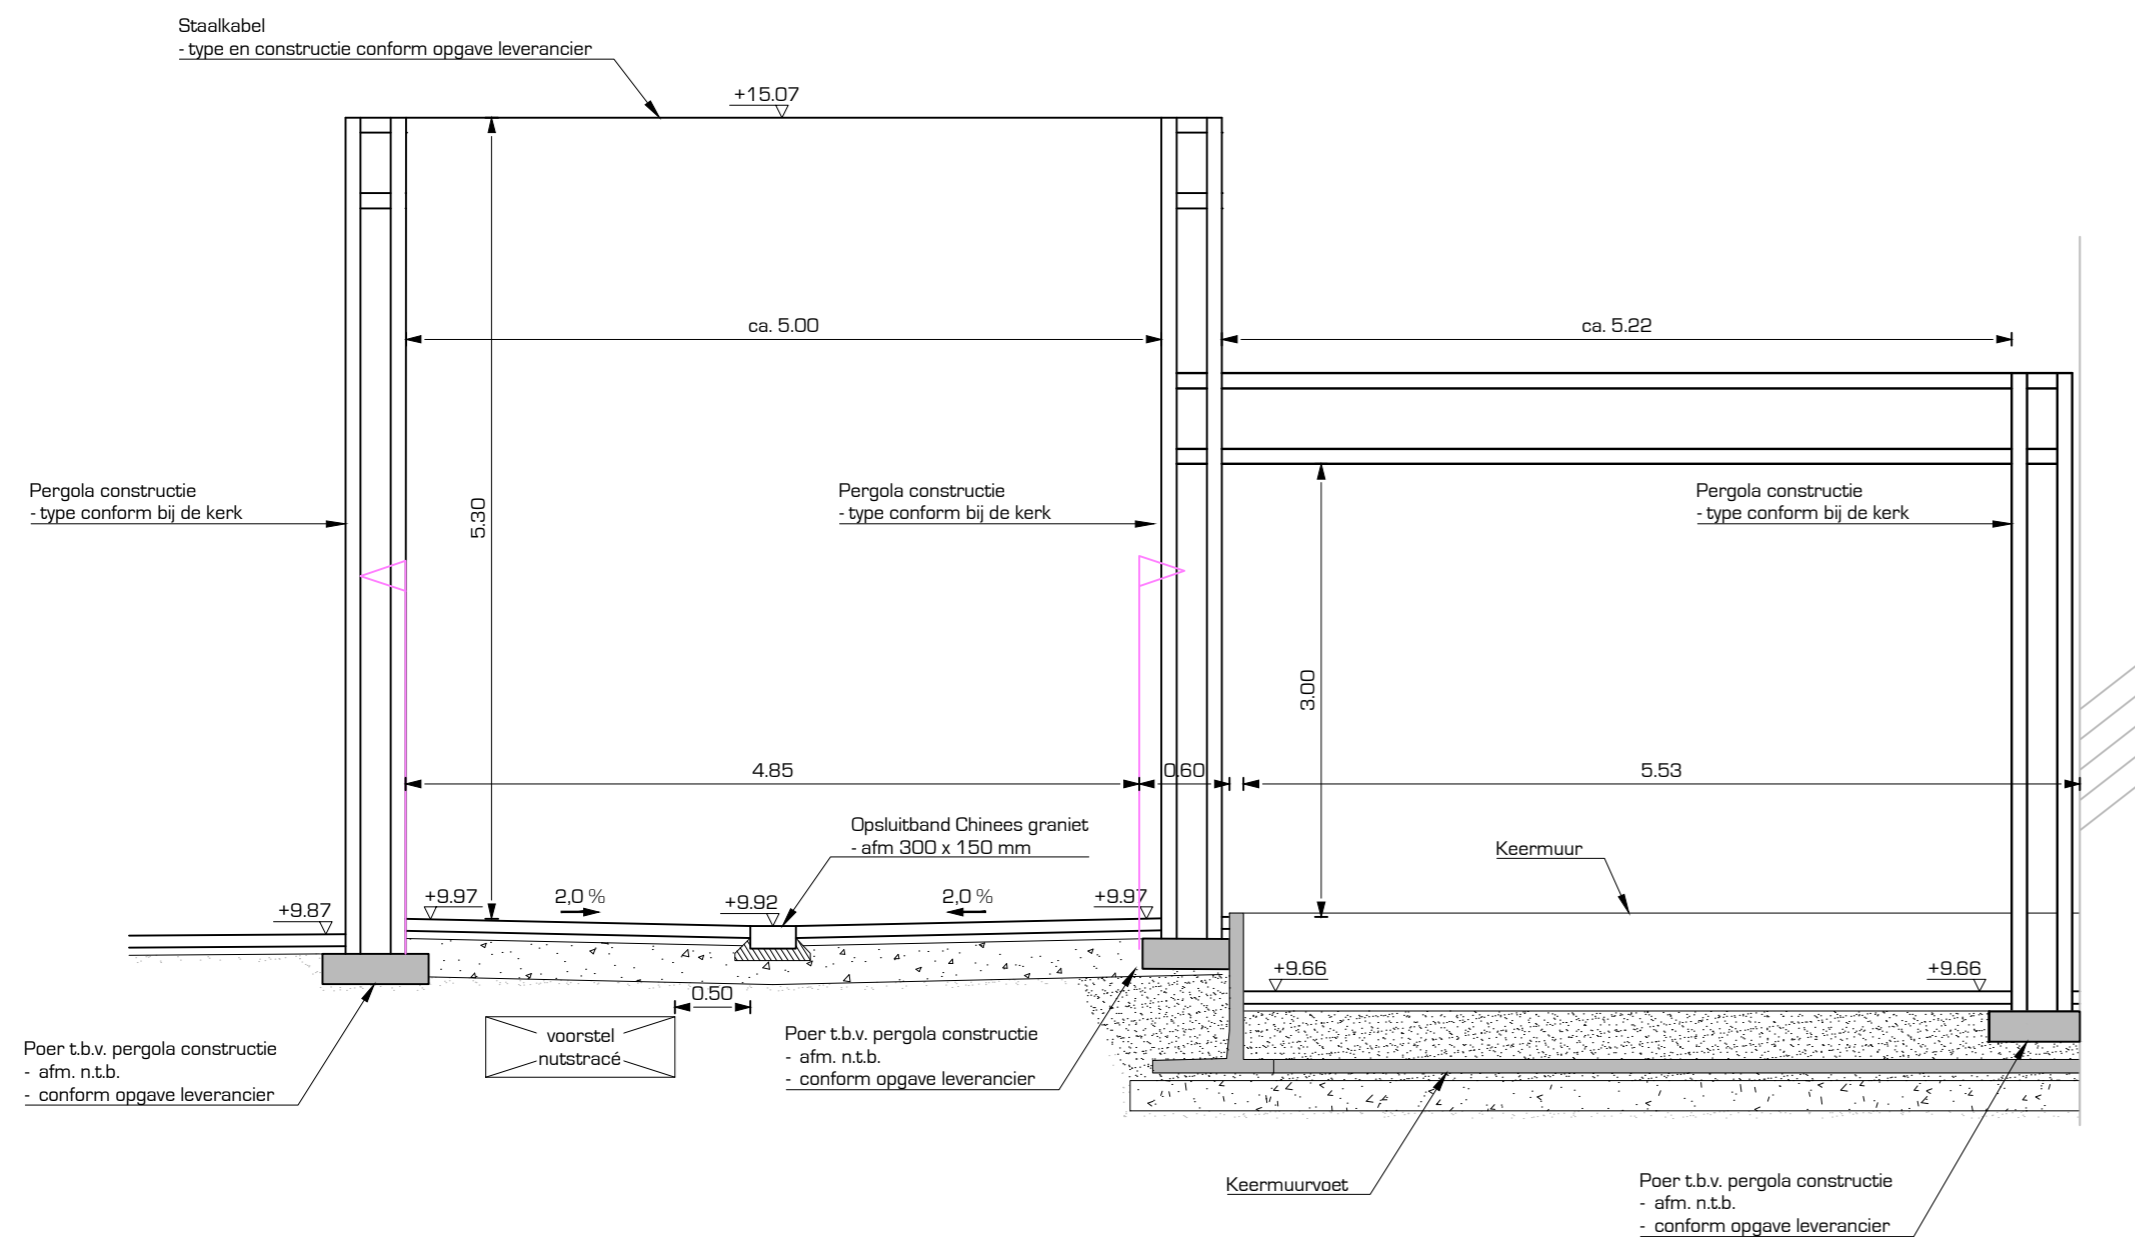

Principeprofiel E-E (pergola)
Schaal: 1:50

Uitgangspunten:
- Maatvoering in meters, met een nauwkeurigheid in centimeters
- Hoogtepeilen in meters t.o.v. NAP

- 1810_B03_gewB_20230217 d.d. 21-12-2021
- 963 501 291012 SO d.d. 12-09-2022

opdrachtgever

De Bunte Vastgoed Oost B.V.

project

Torenplein Barneveld

omschrijving

Voorlopig ontwerp nieuwe situatie
Dwarsprofielen

DRONG
OMGEVING & TECHNIEK

post Anthonie Fokkerstraat 4 3772 MR Barneveld
digitaal E. info@drong.nl W. www.drong.nl
telecom T. 0342 - 76 00 88

schaal 1:50
projectnr. 23 069 02
besteknr. --
getekend JV
gecontr. EN
datum 08-12-2023
tekeningnr. 2309602-VO-09-C41

Definitief