




PRICIPEDOORSNEDE A-A

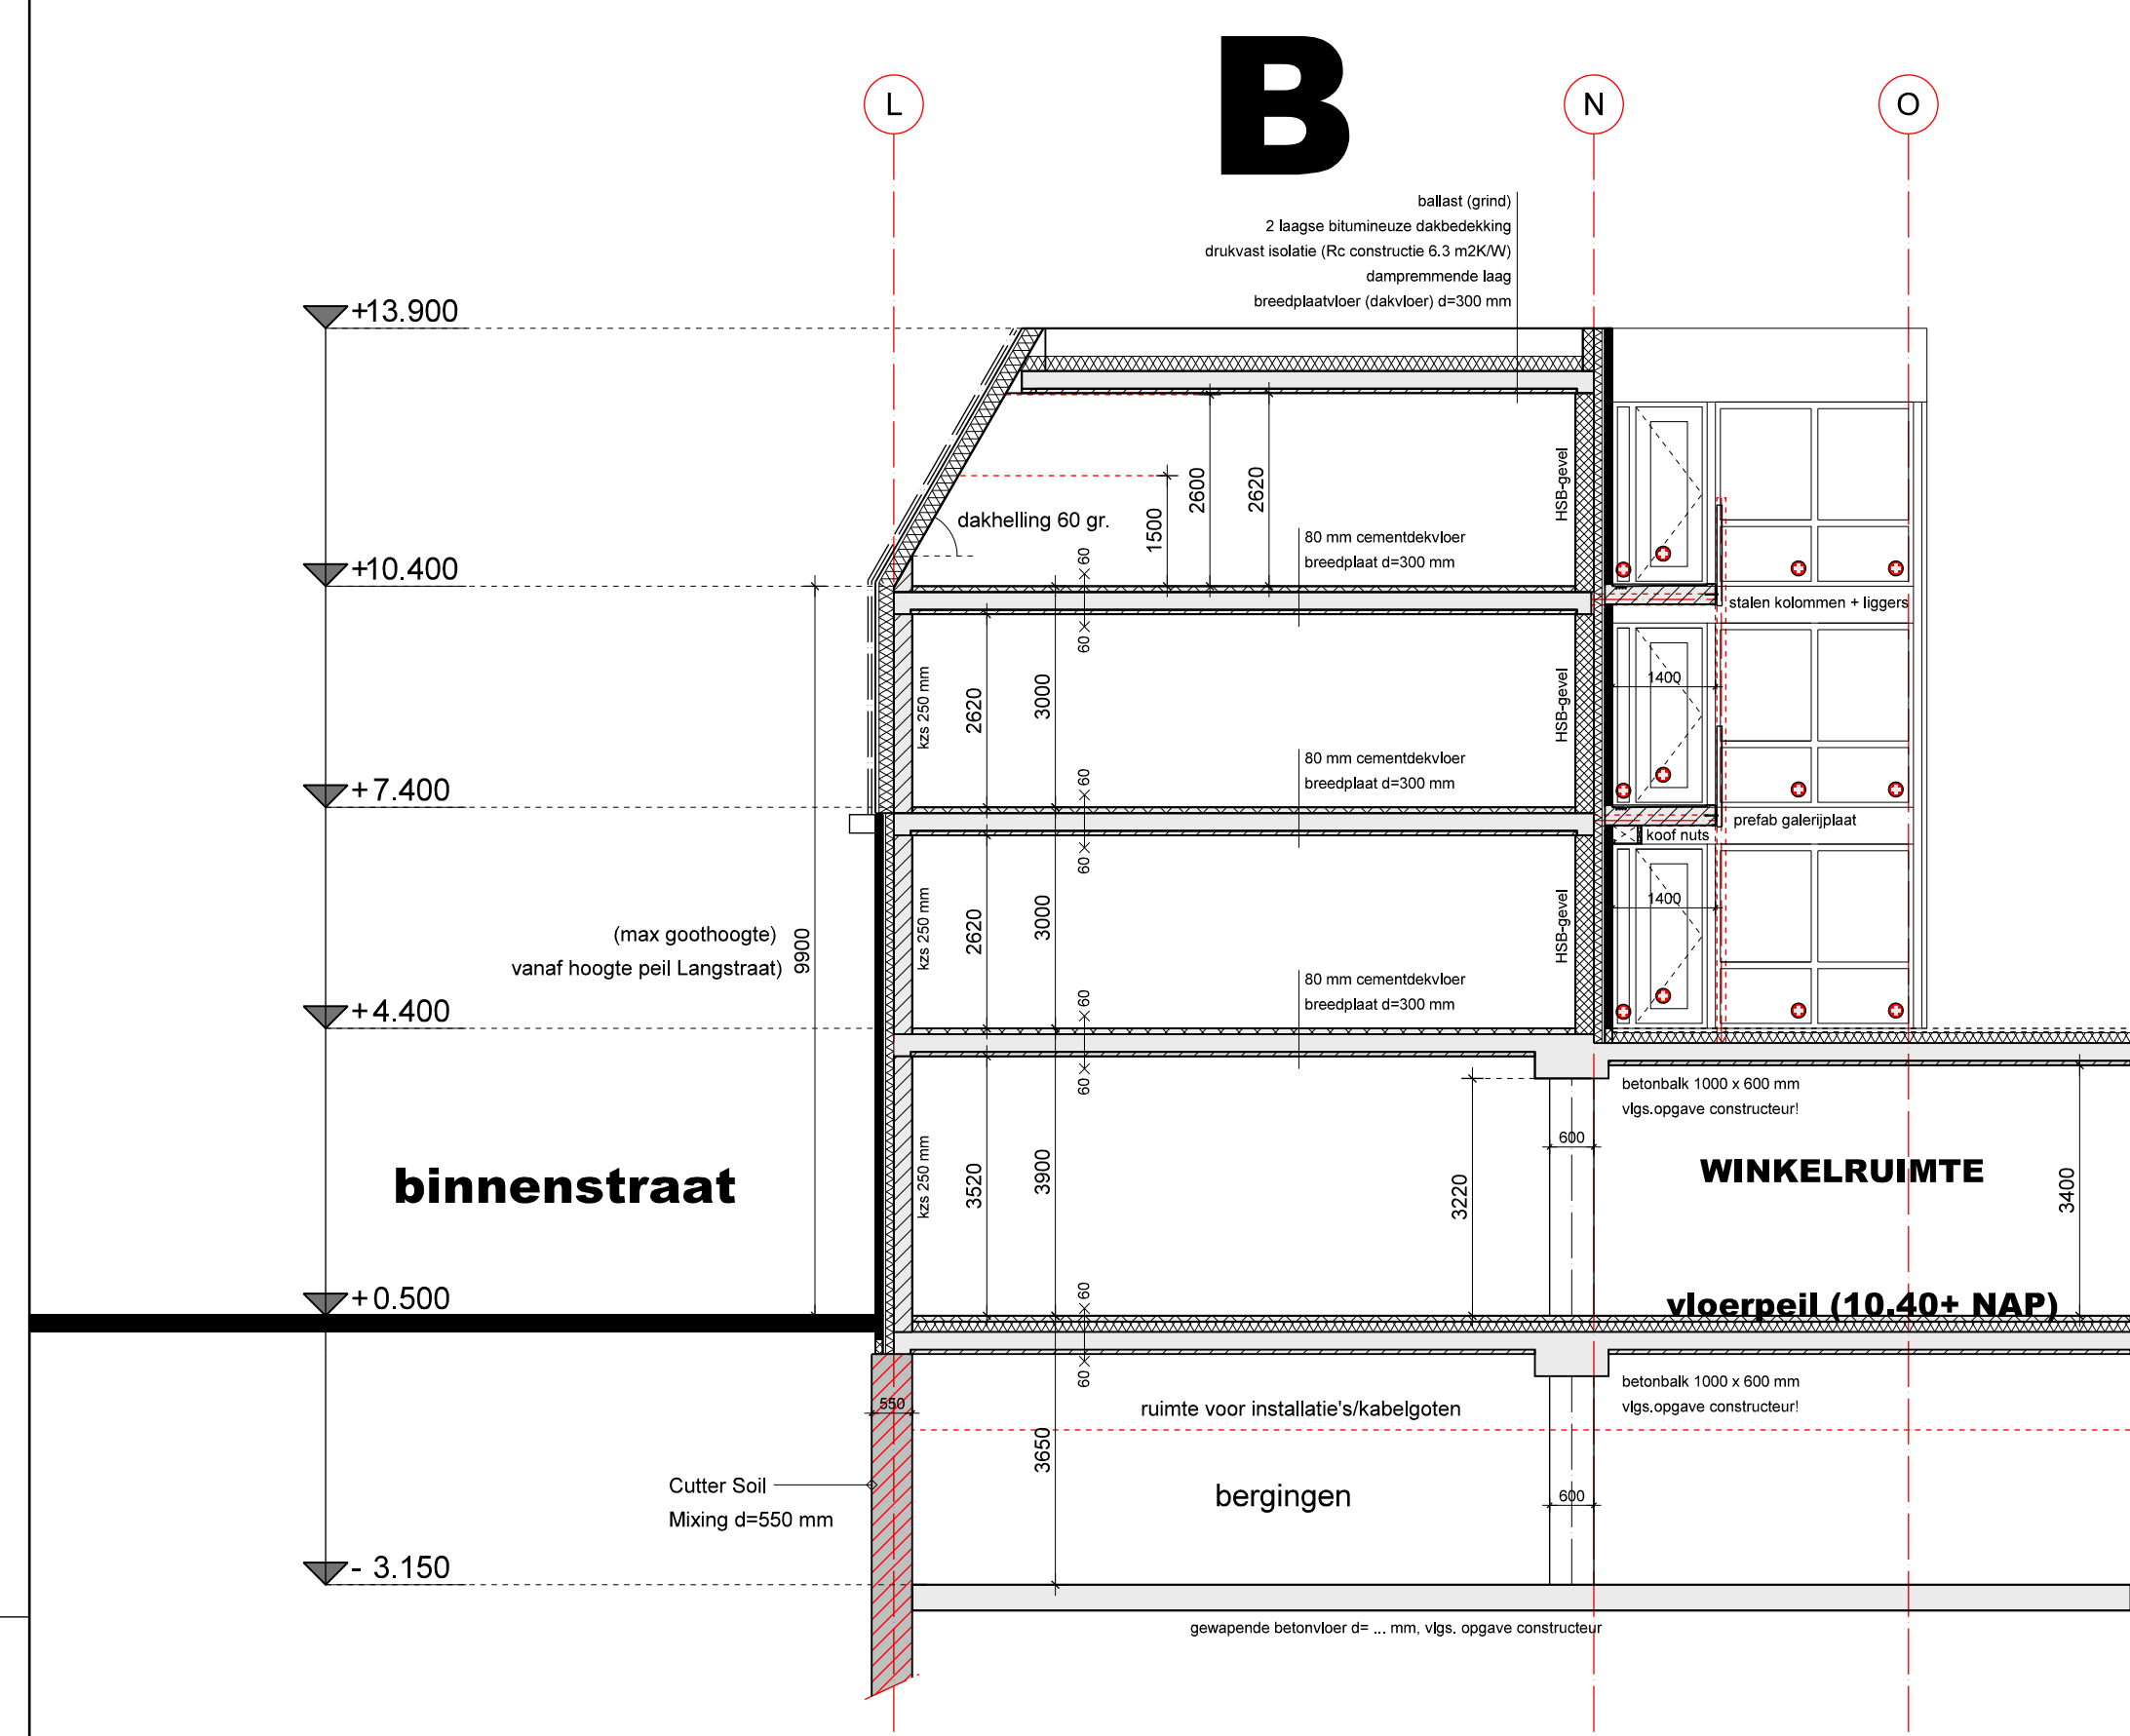


PRICIPEDOORSNEDE B-B

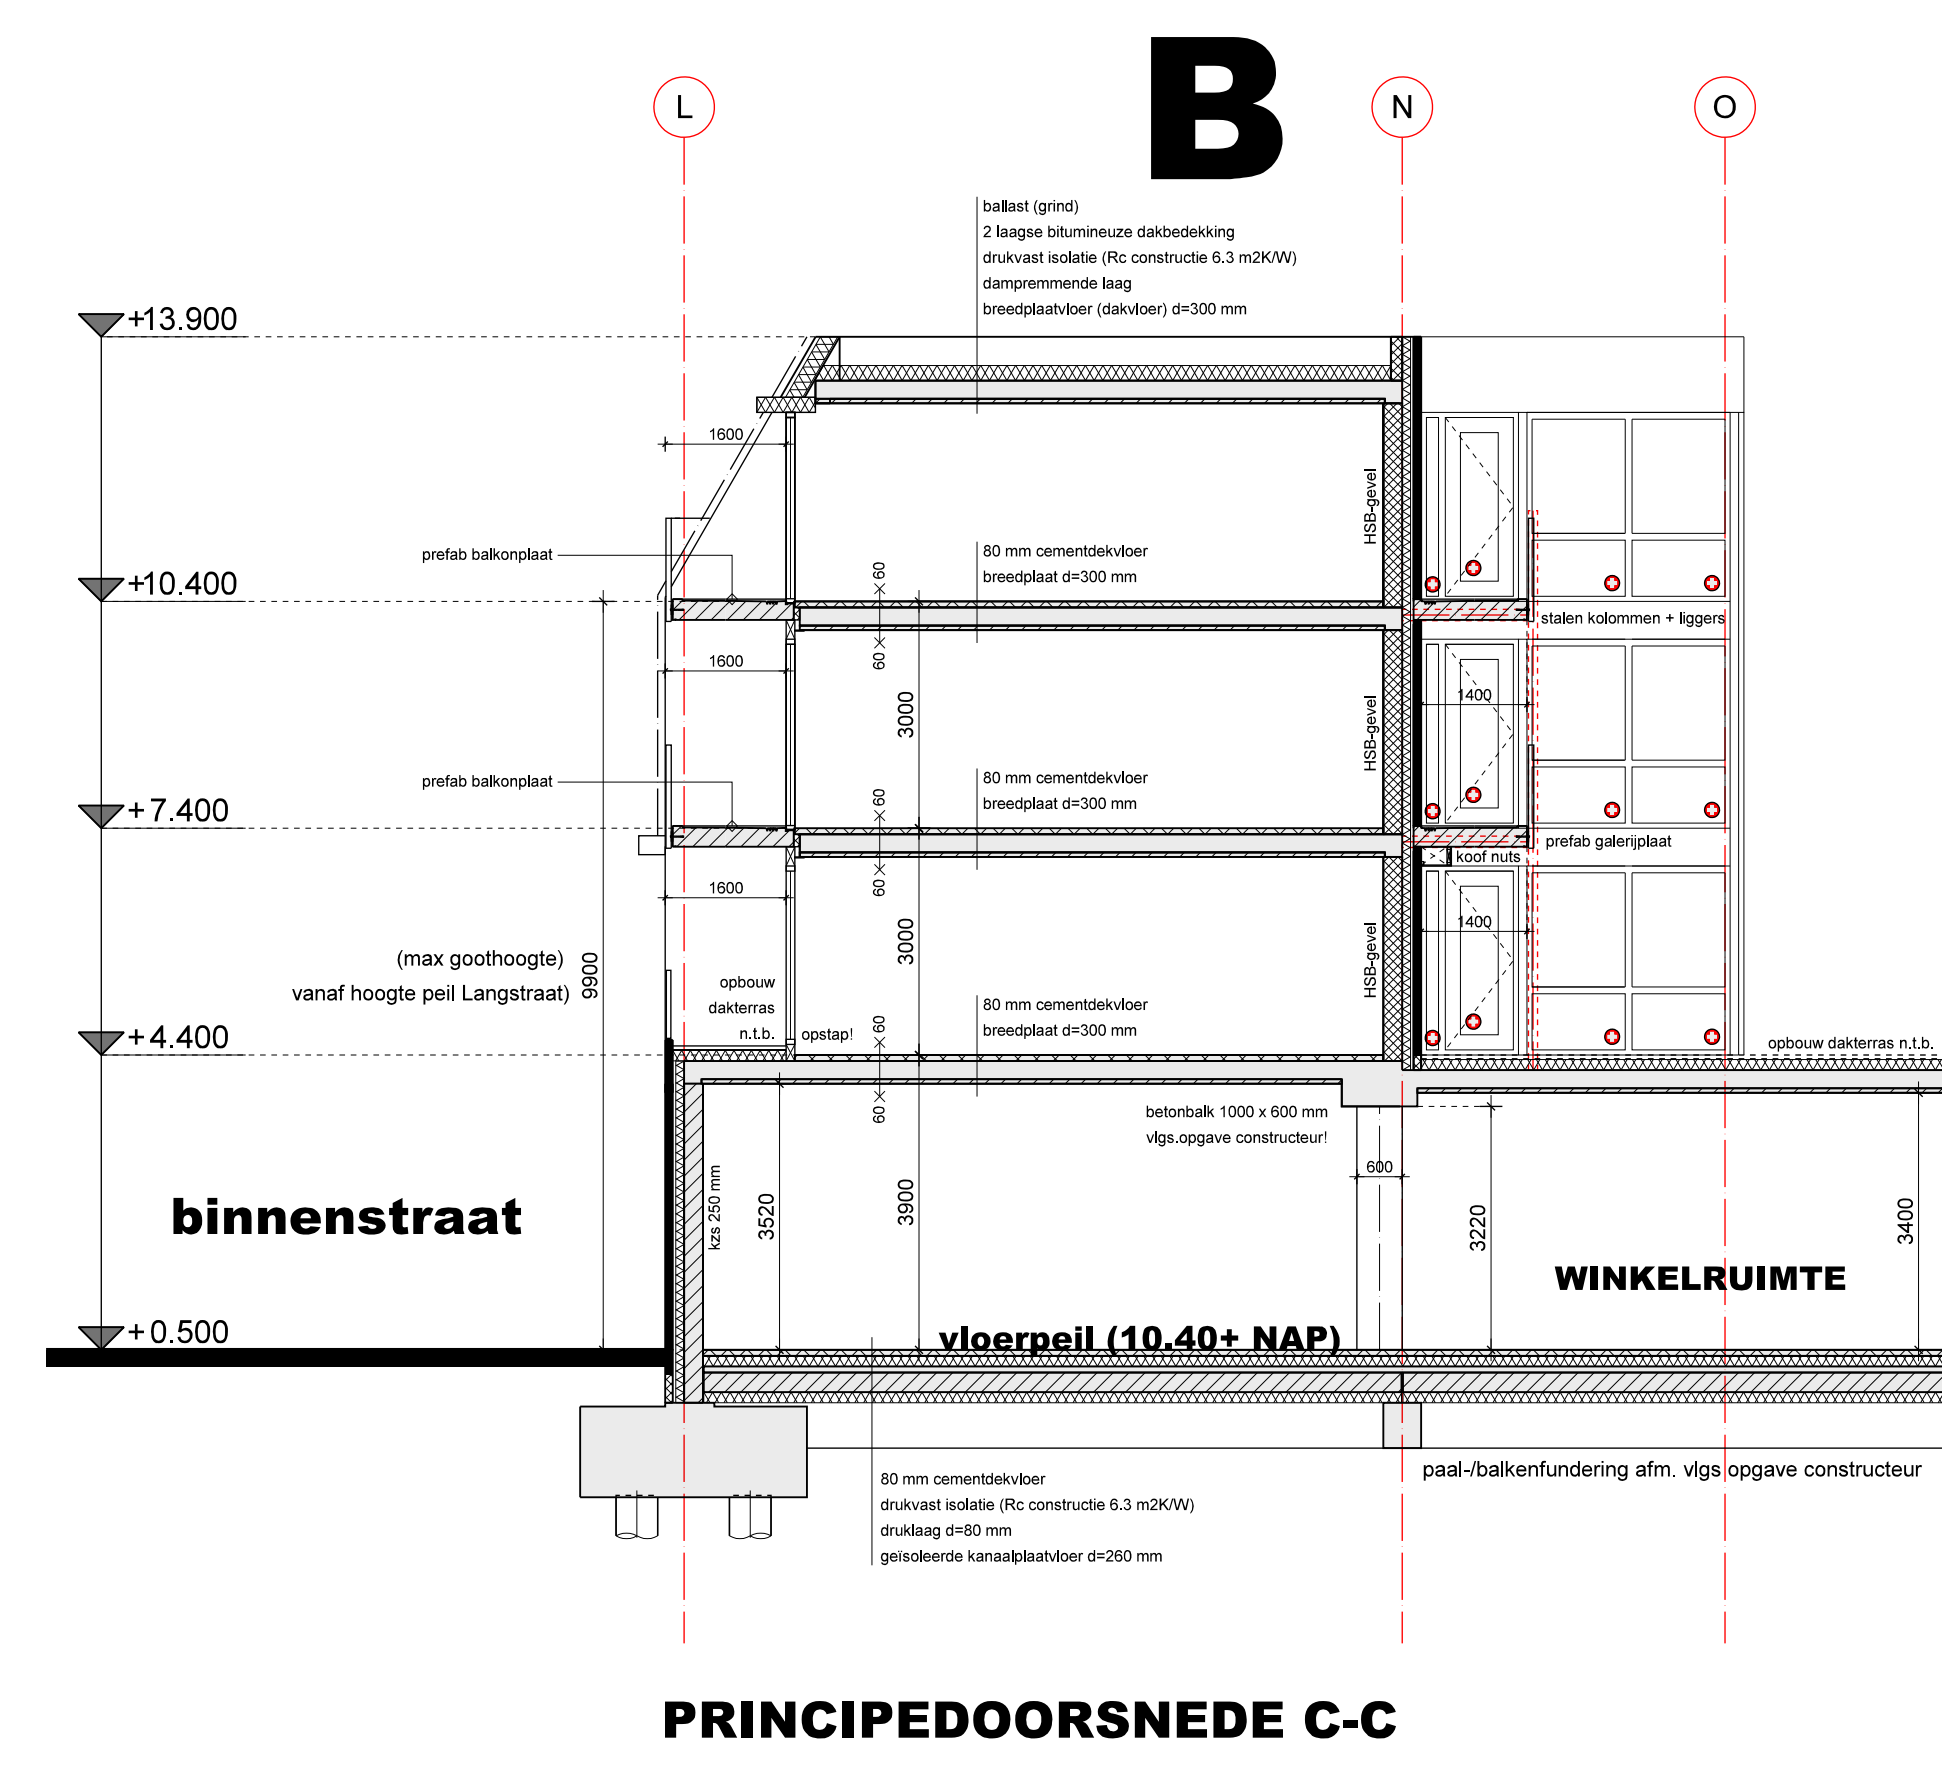


PRICIPEDOORSNEDE C-C

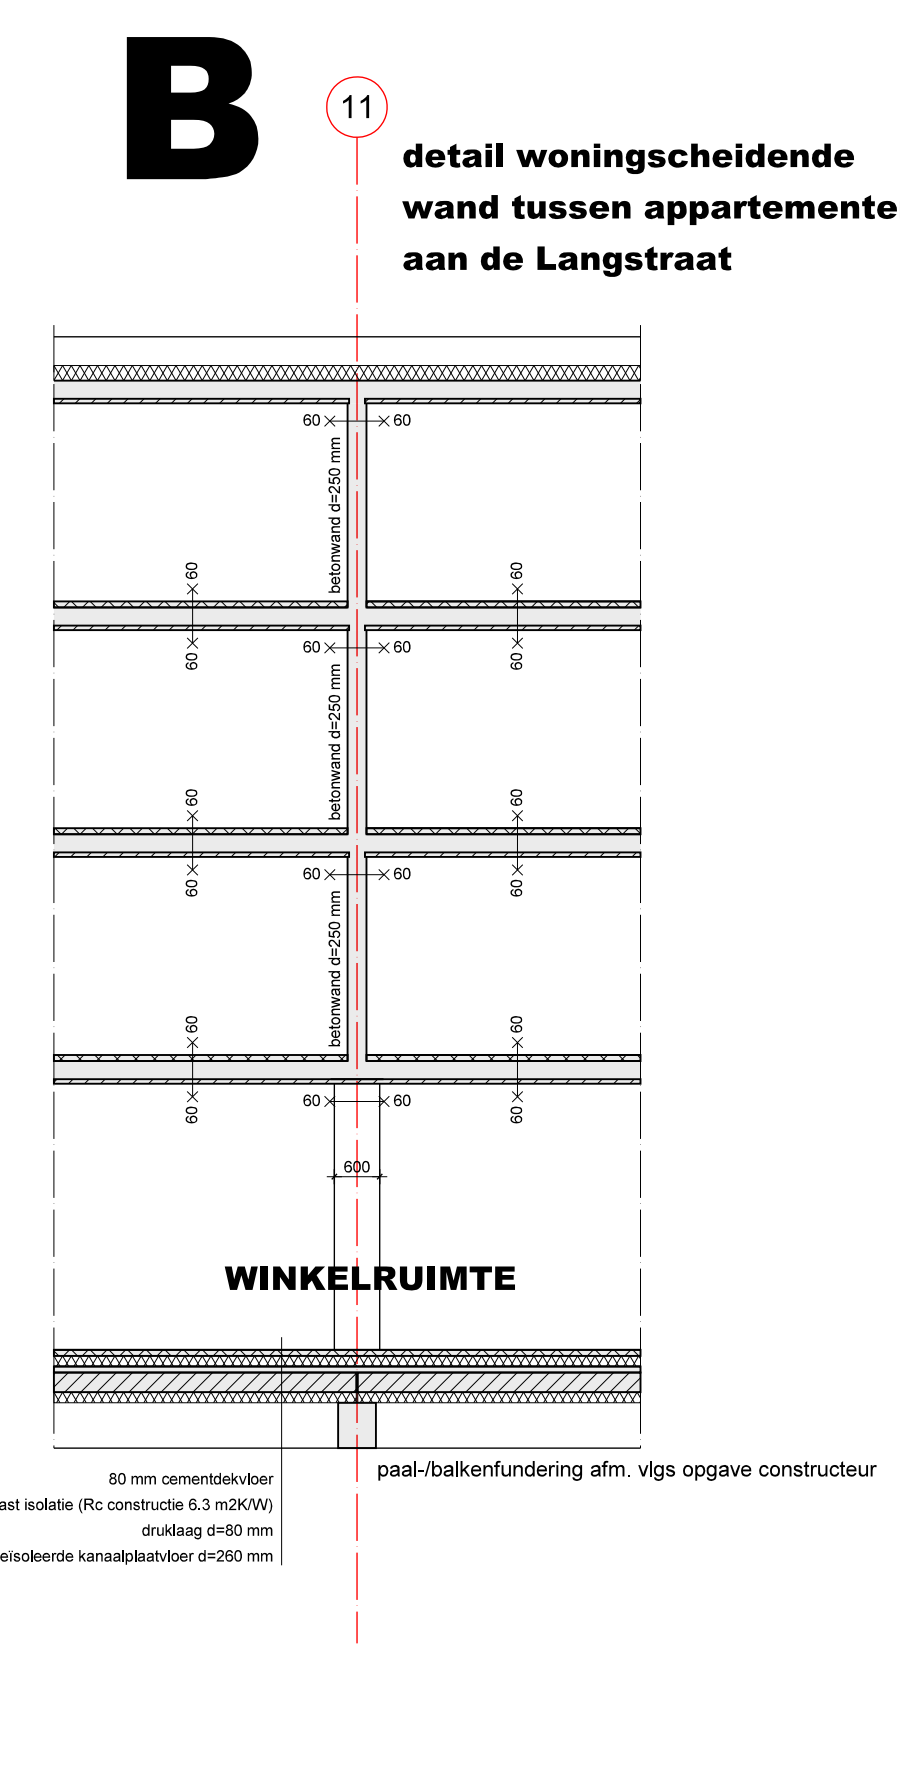


PRICIPEDOORSNEDE E-E

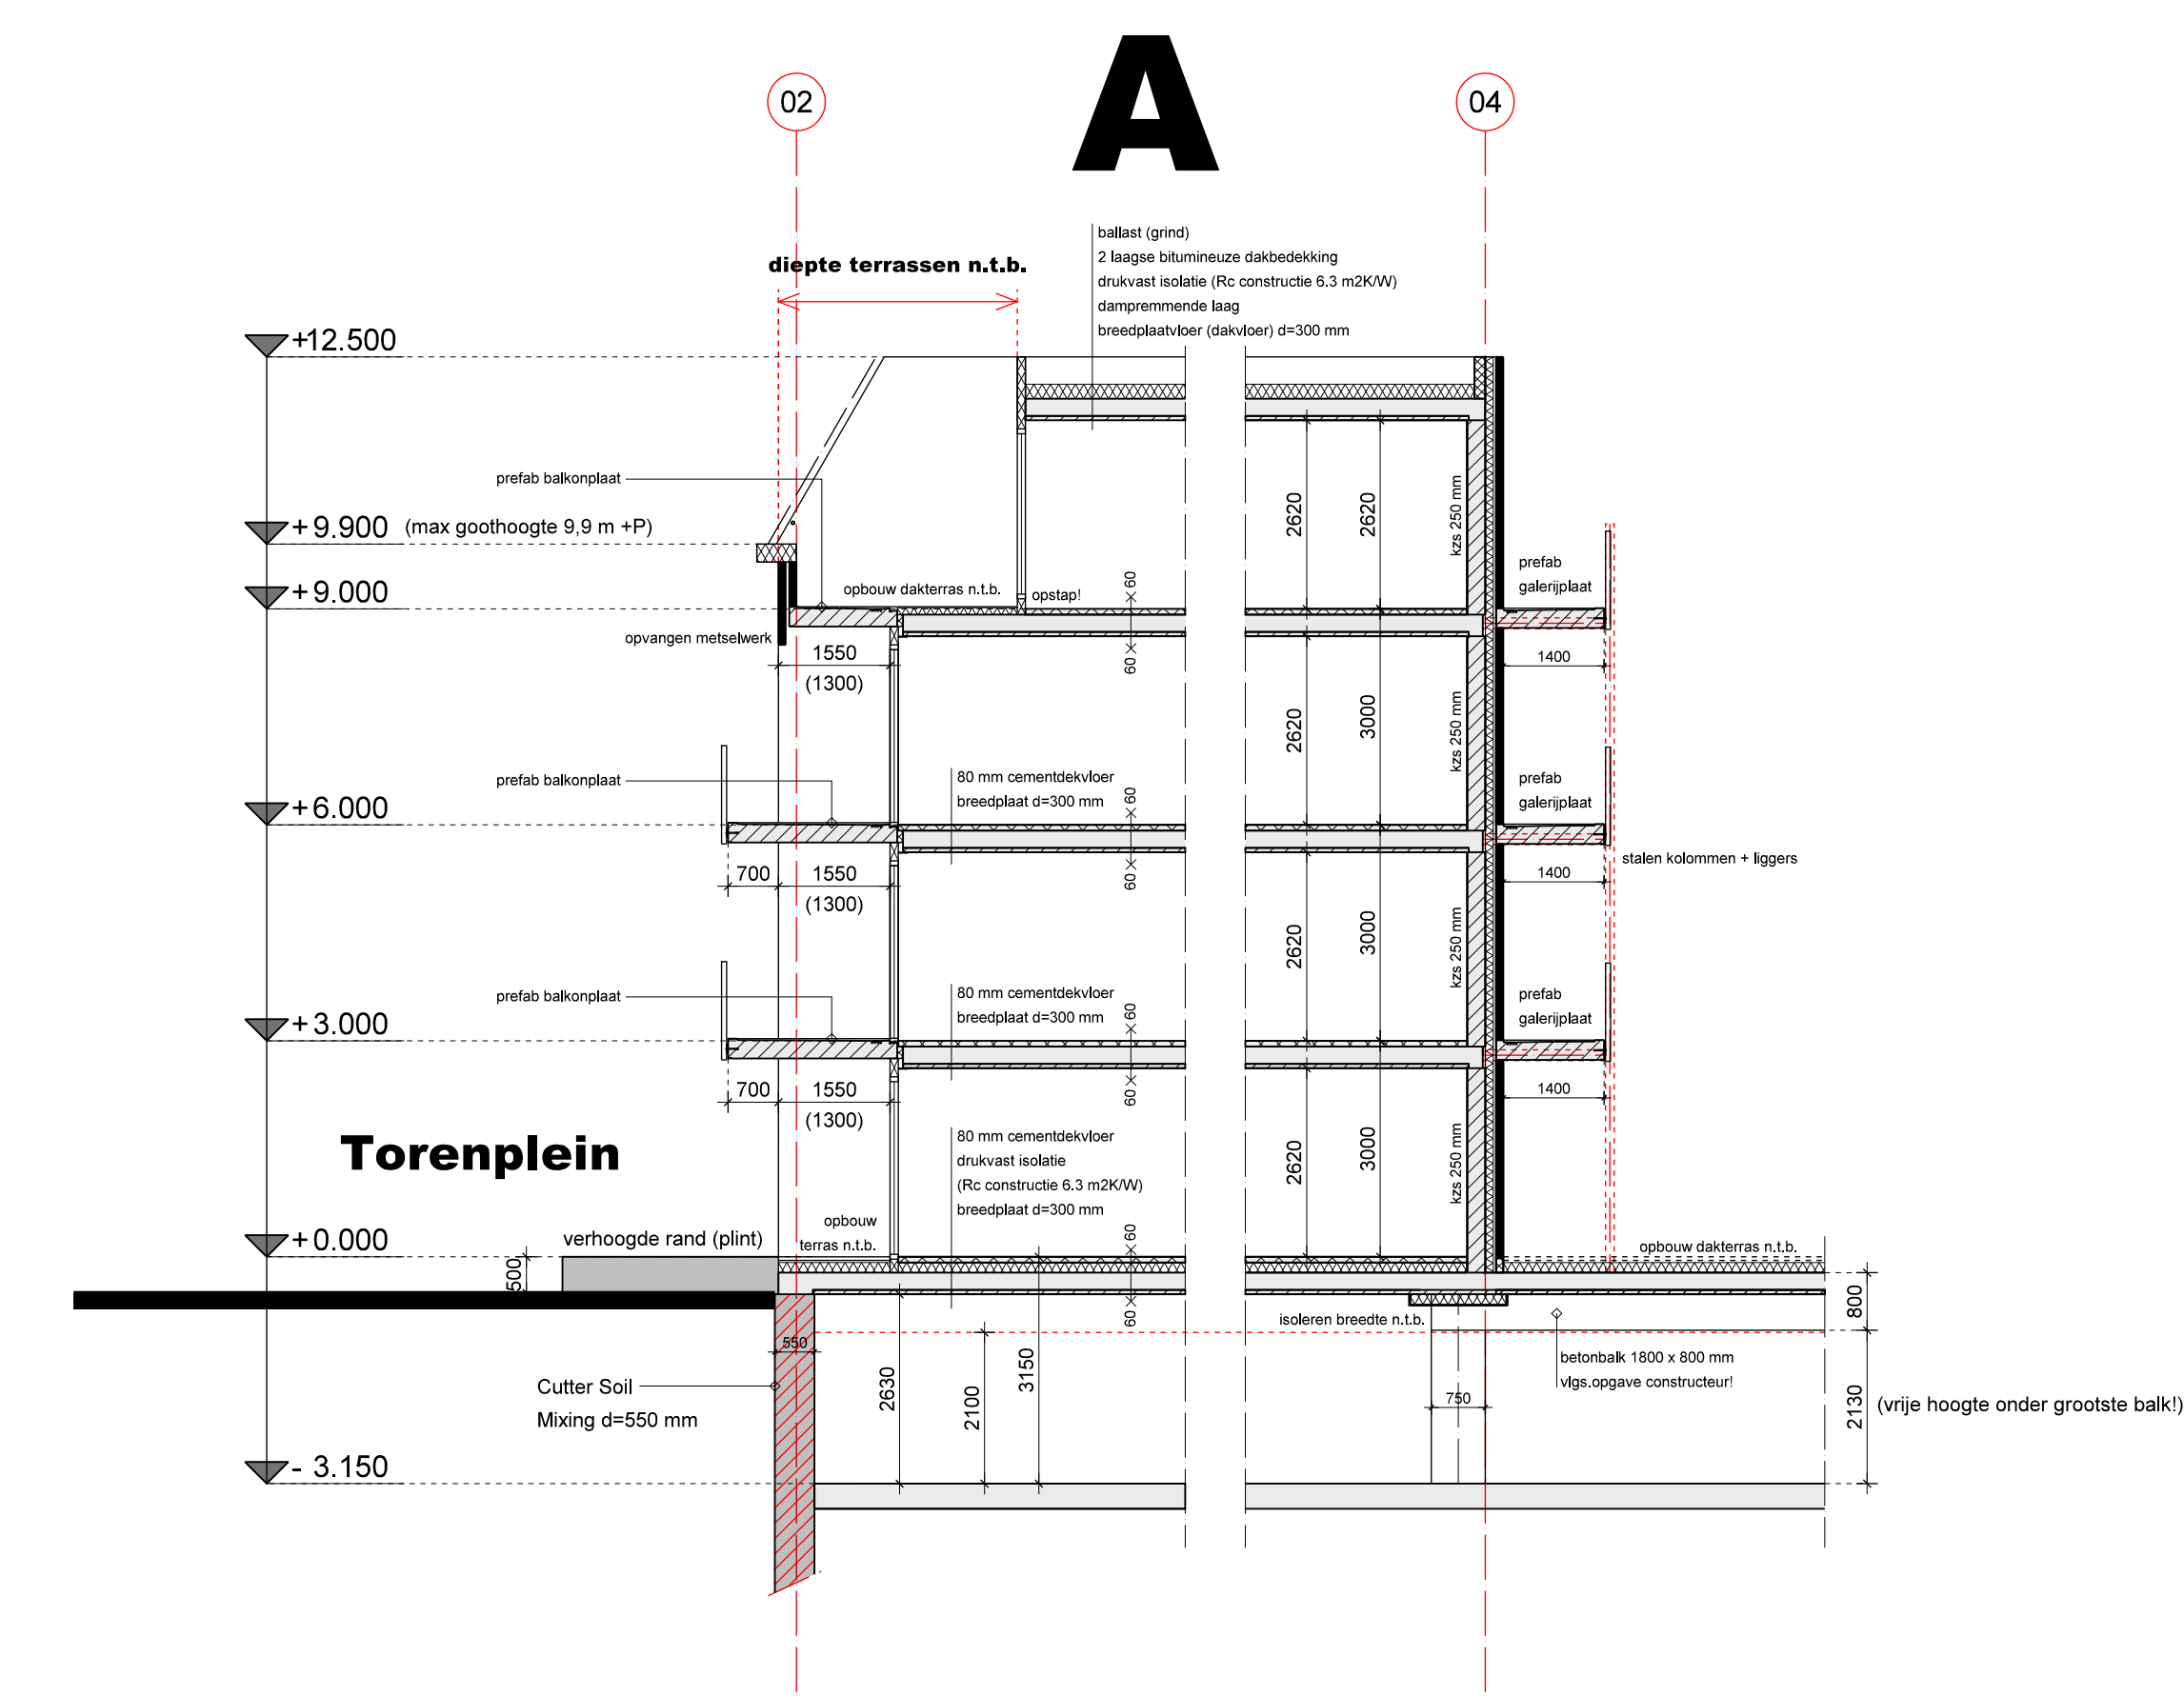

PRICIPEDOORSNEDE D-D

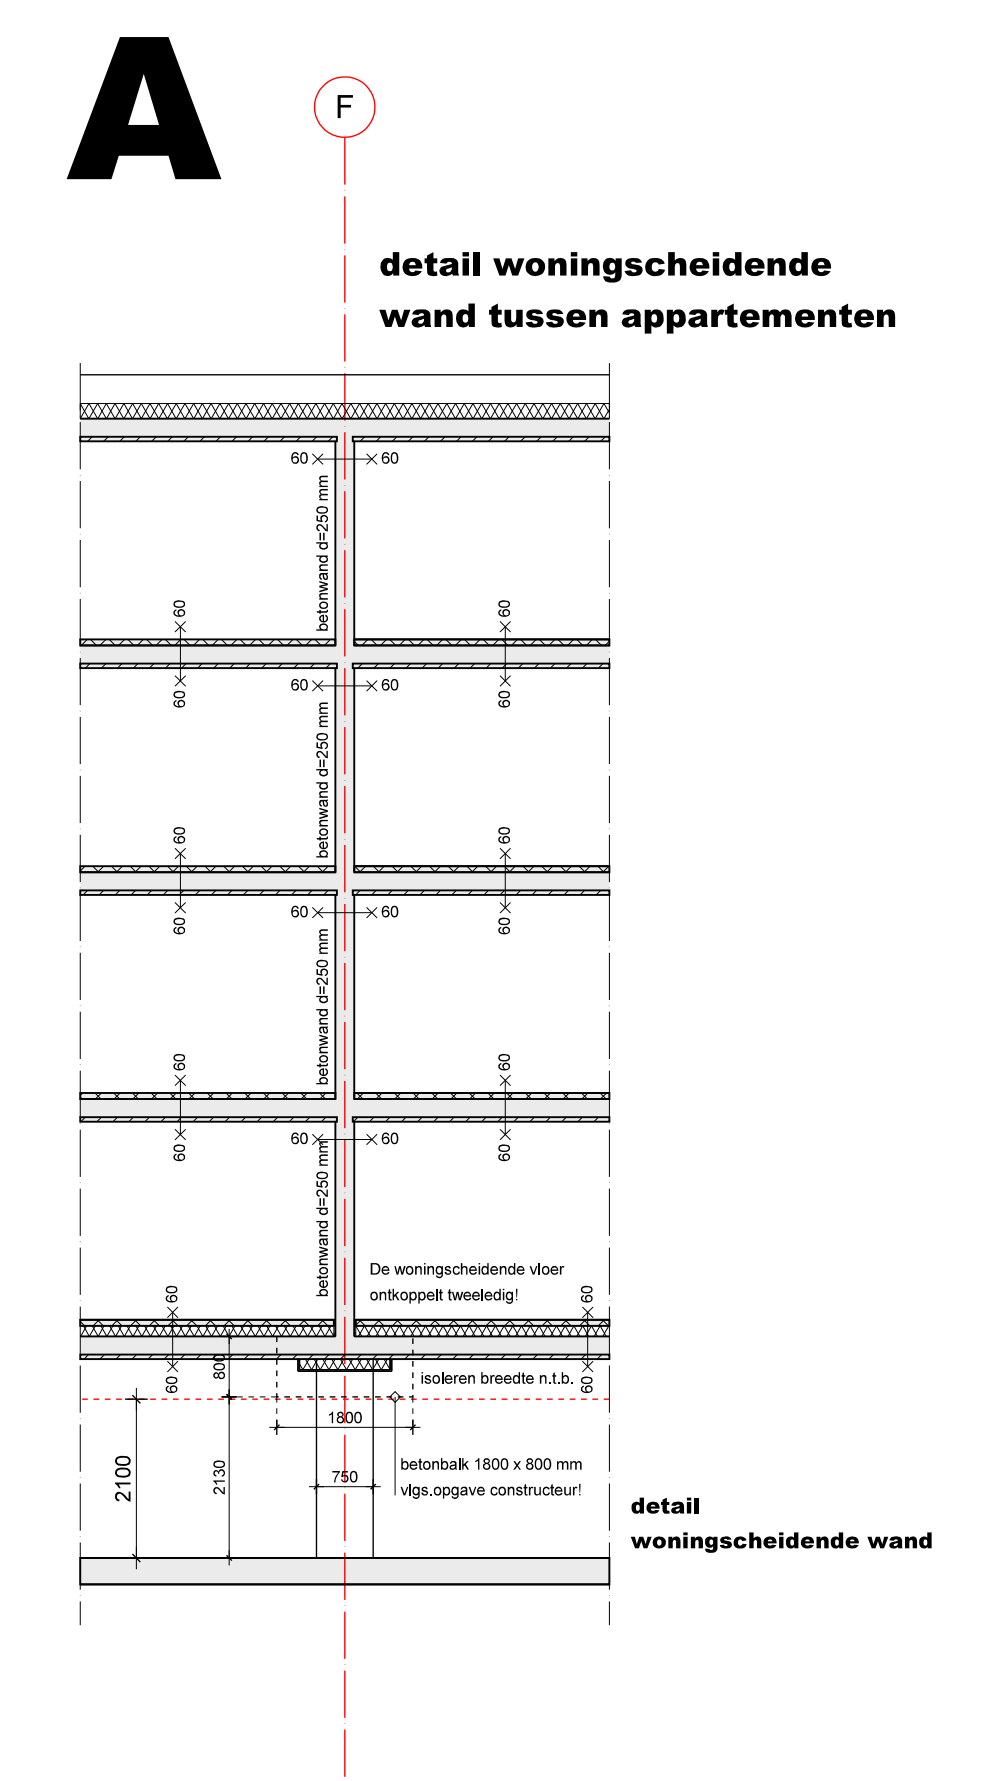

detail woningscheidende wand

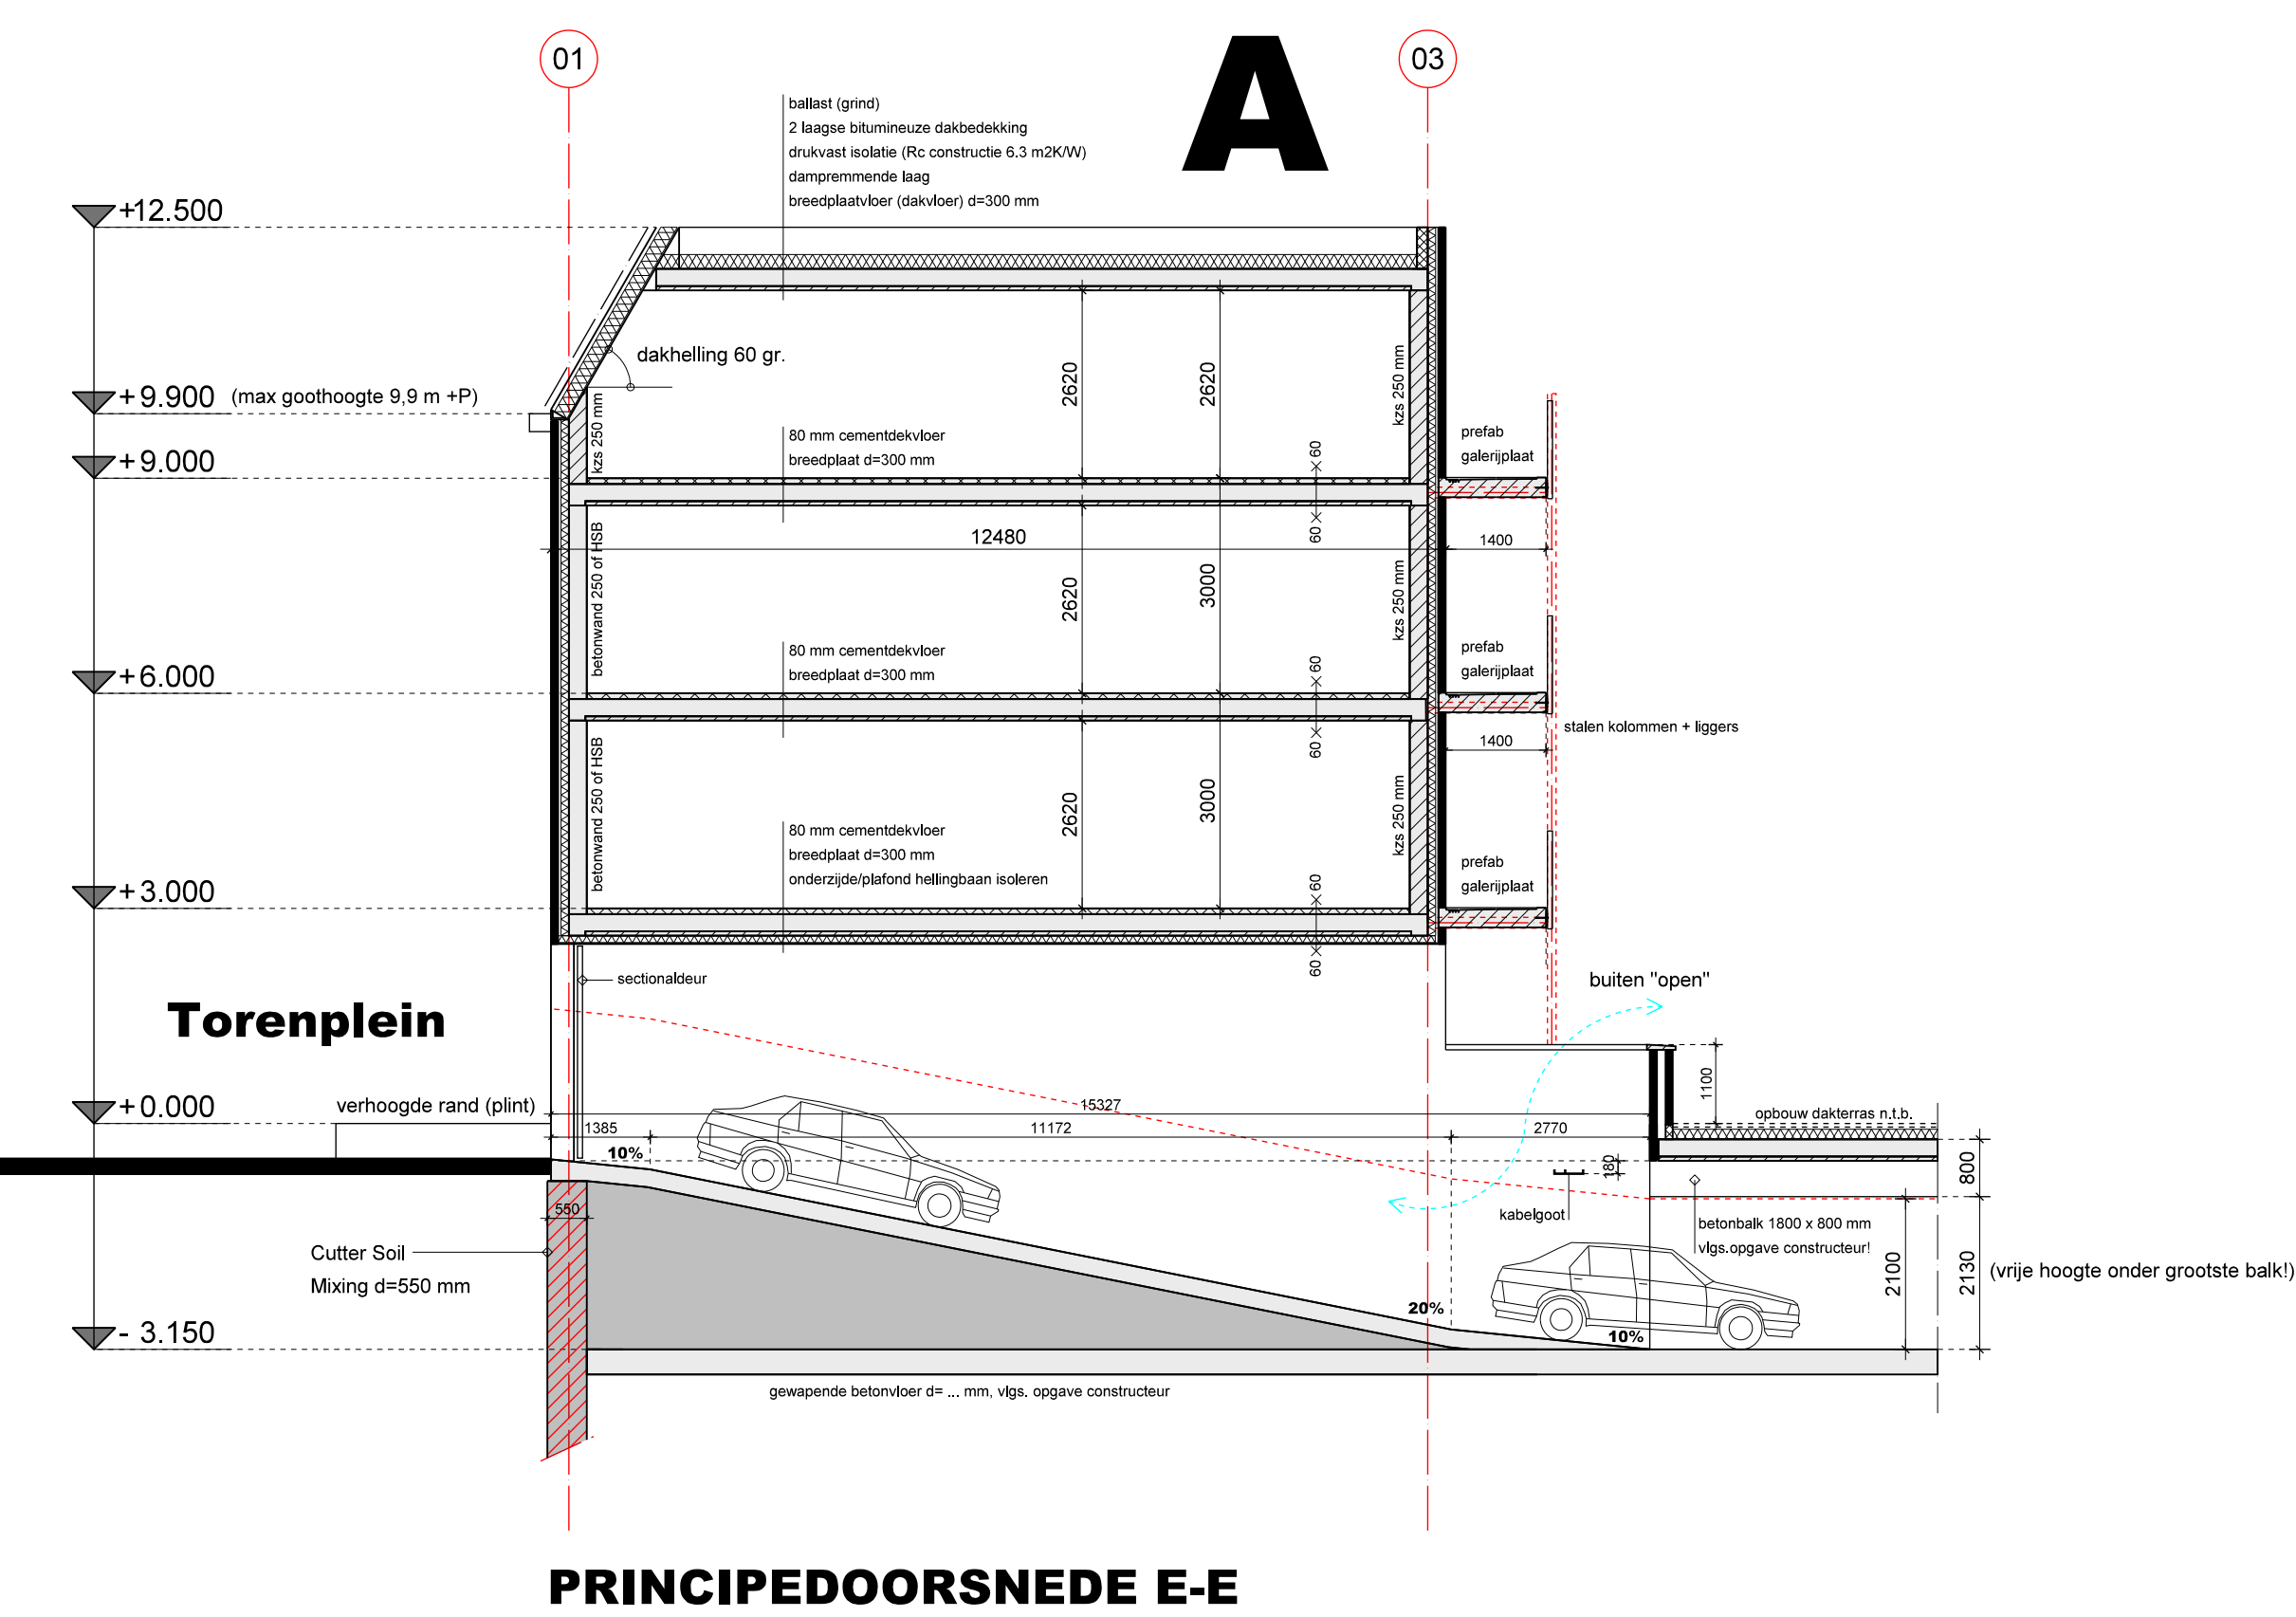

PRICIPEDOORSNEDE E-E

- = Toepassen veiligheidsglas volgens NEN 3569
- = 30 minuten brandwerende beglazing toepassen