




BINNENGEVEL TORENPLEINZIJD

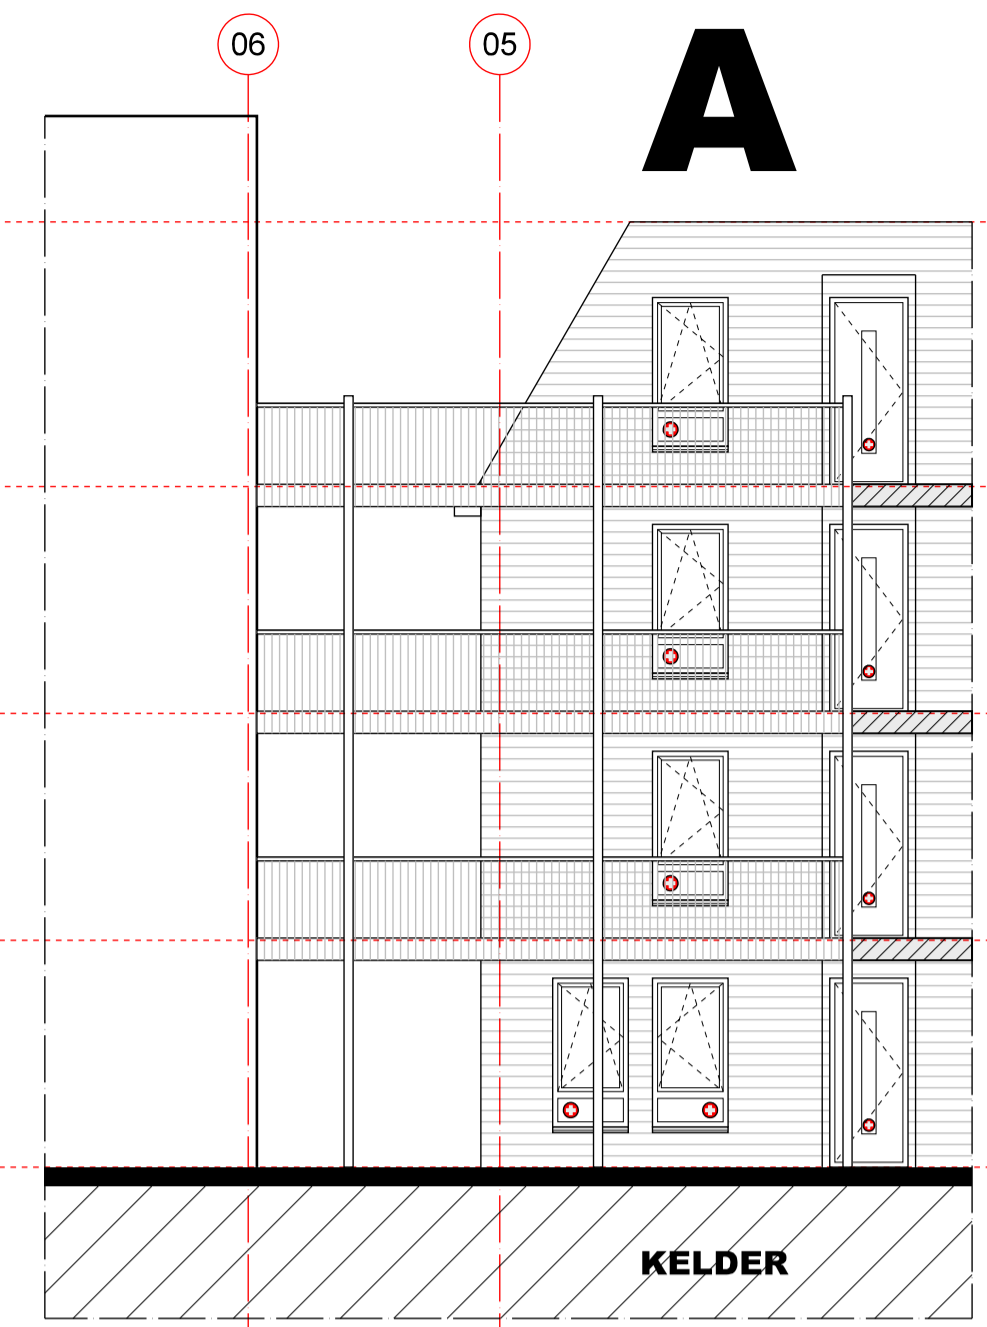


BINNENGEVEL TORENPLEINZIJD

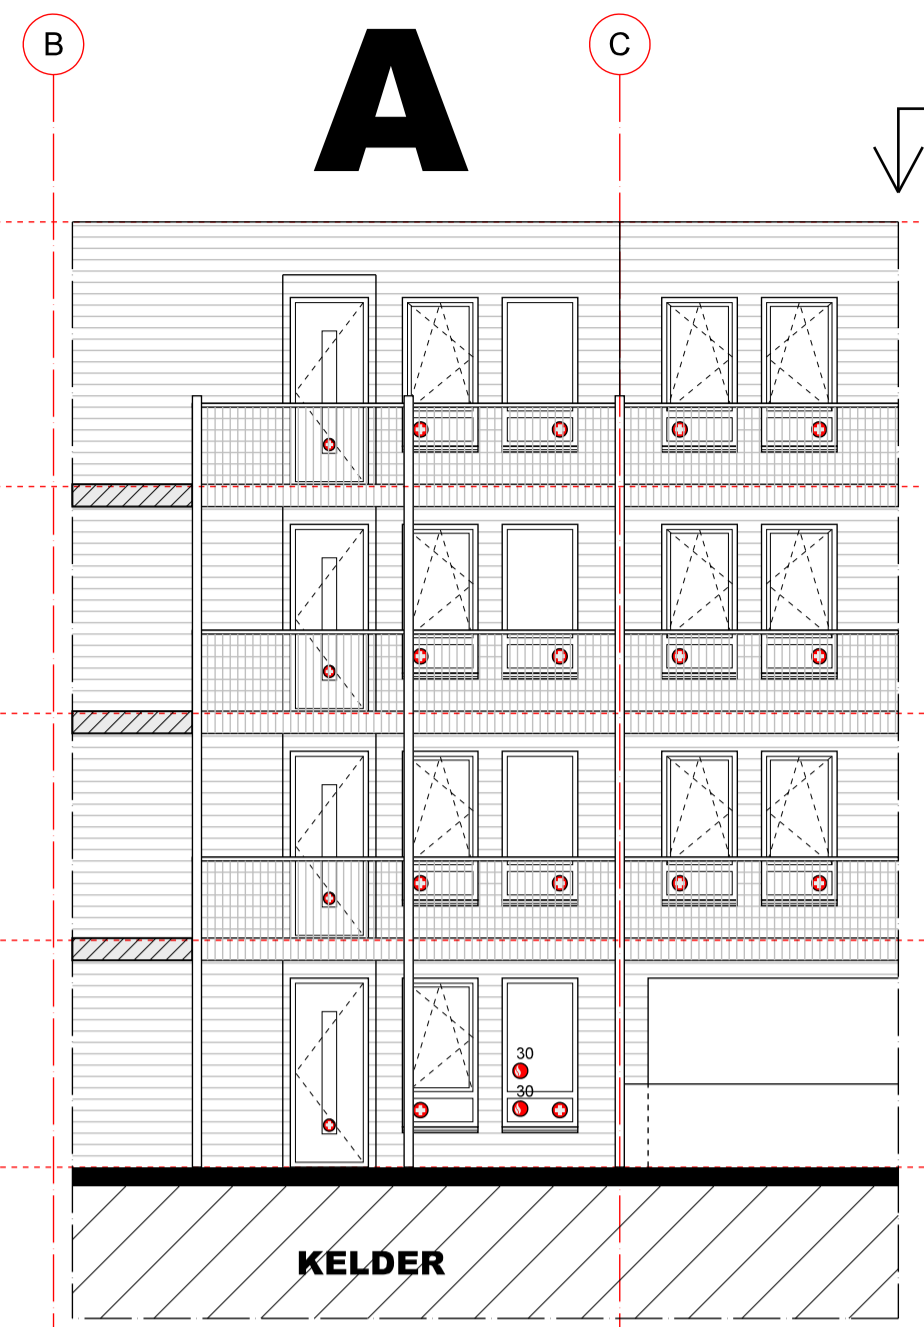


BINNENGEVEL TORENPLEINZIJD

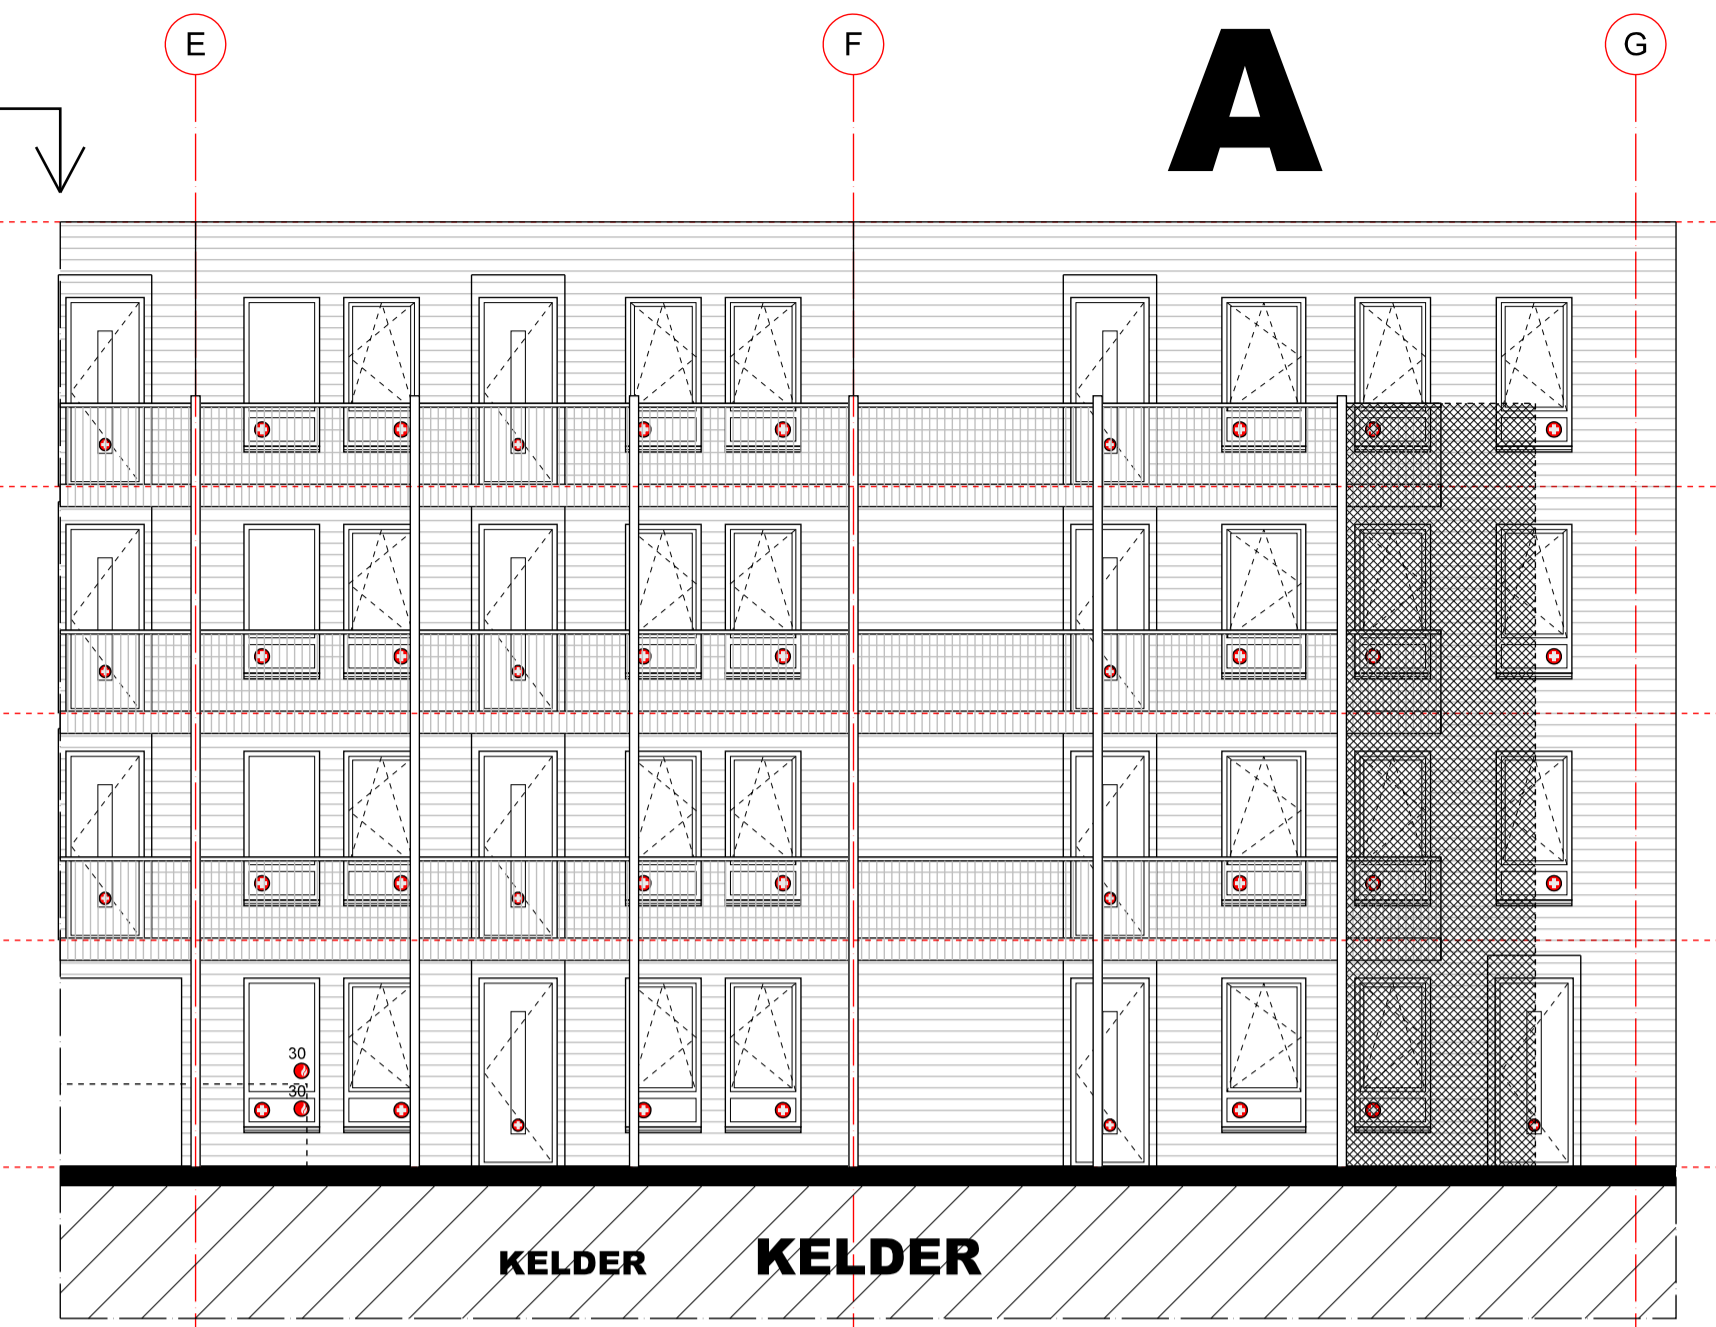


BINNENGEVEL TORENPLEINZIJD

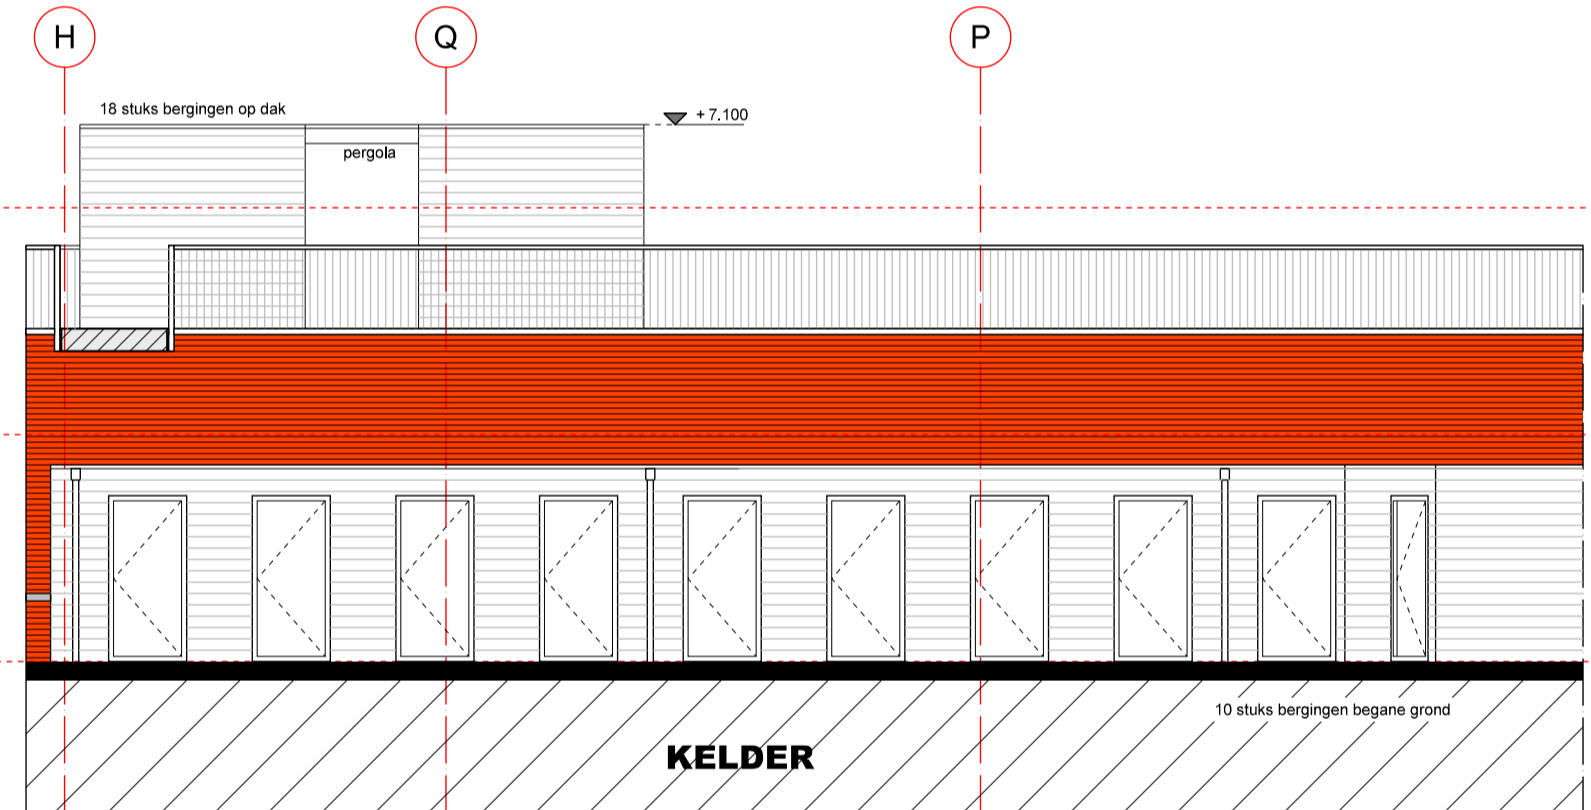


BINNENGEVEL WINKEL

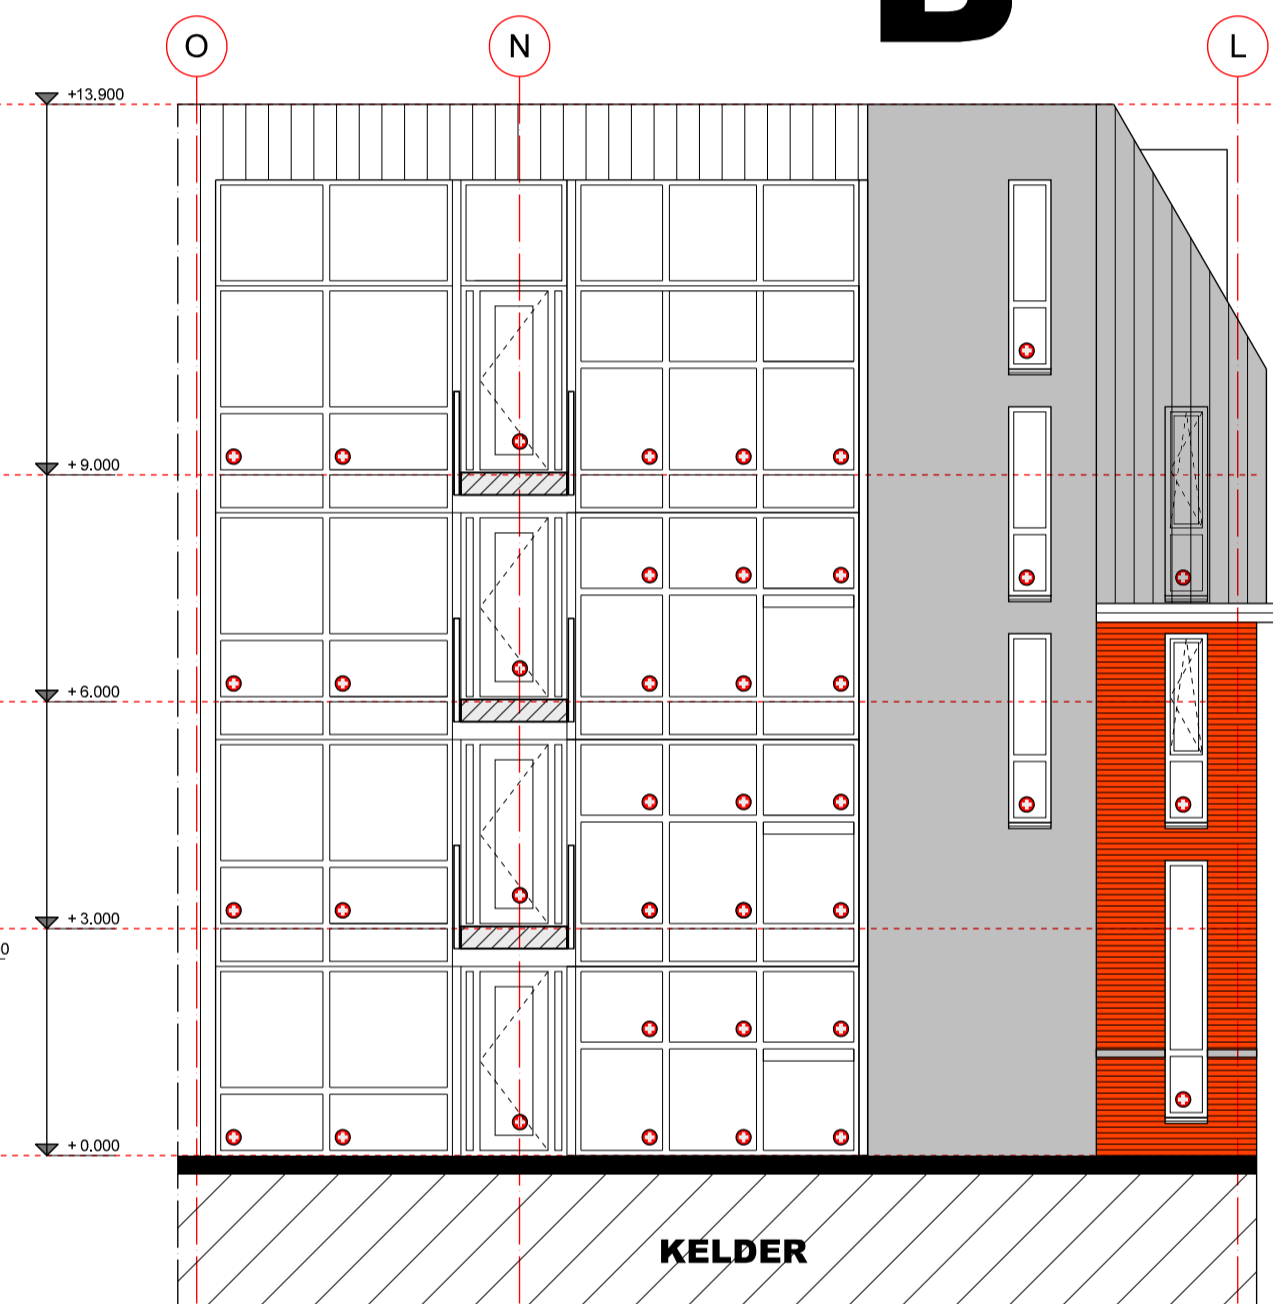


LINKER KOPGEVEL TUSSENBLOK

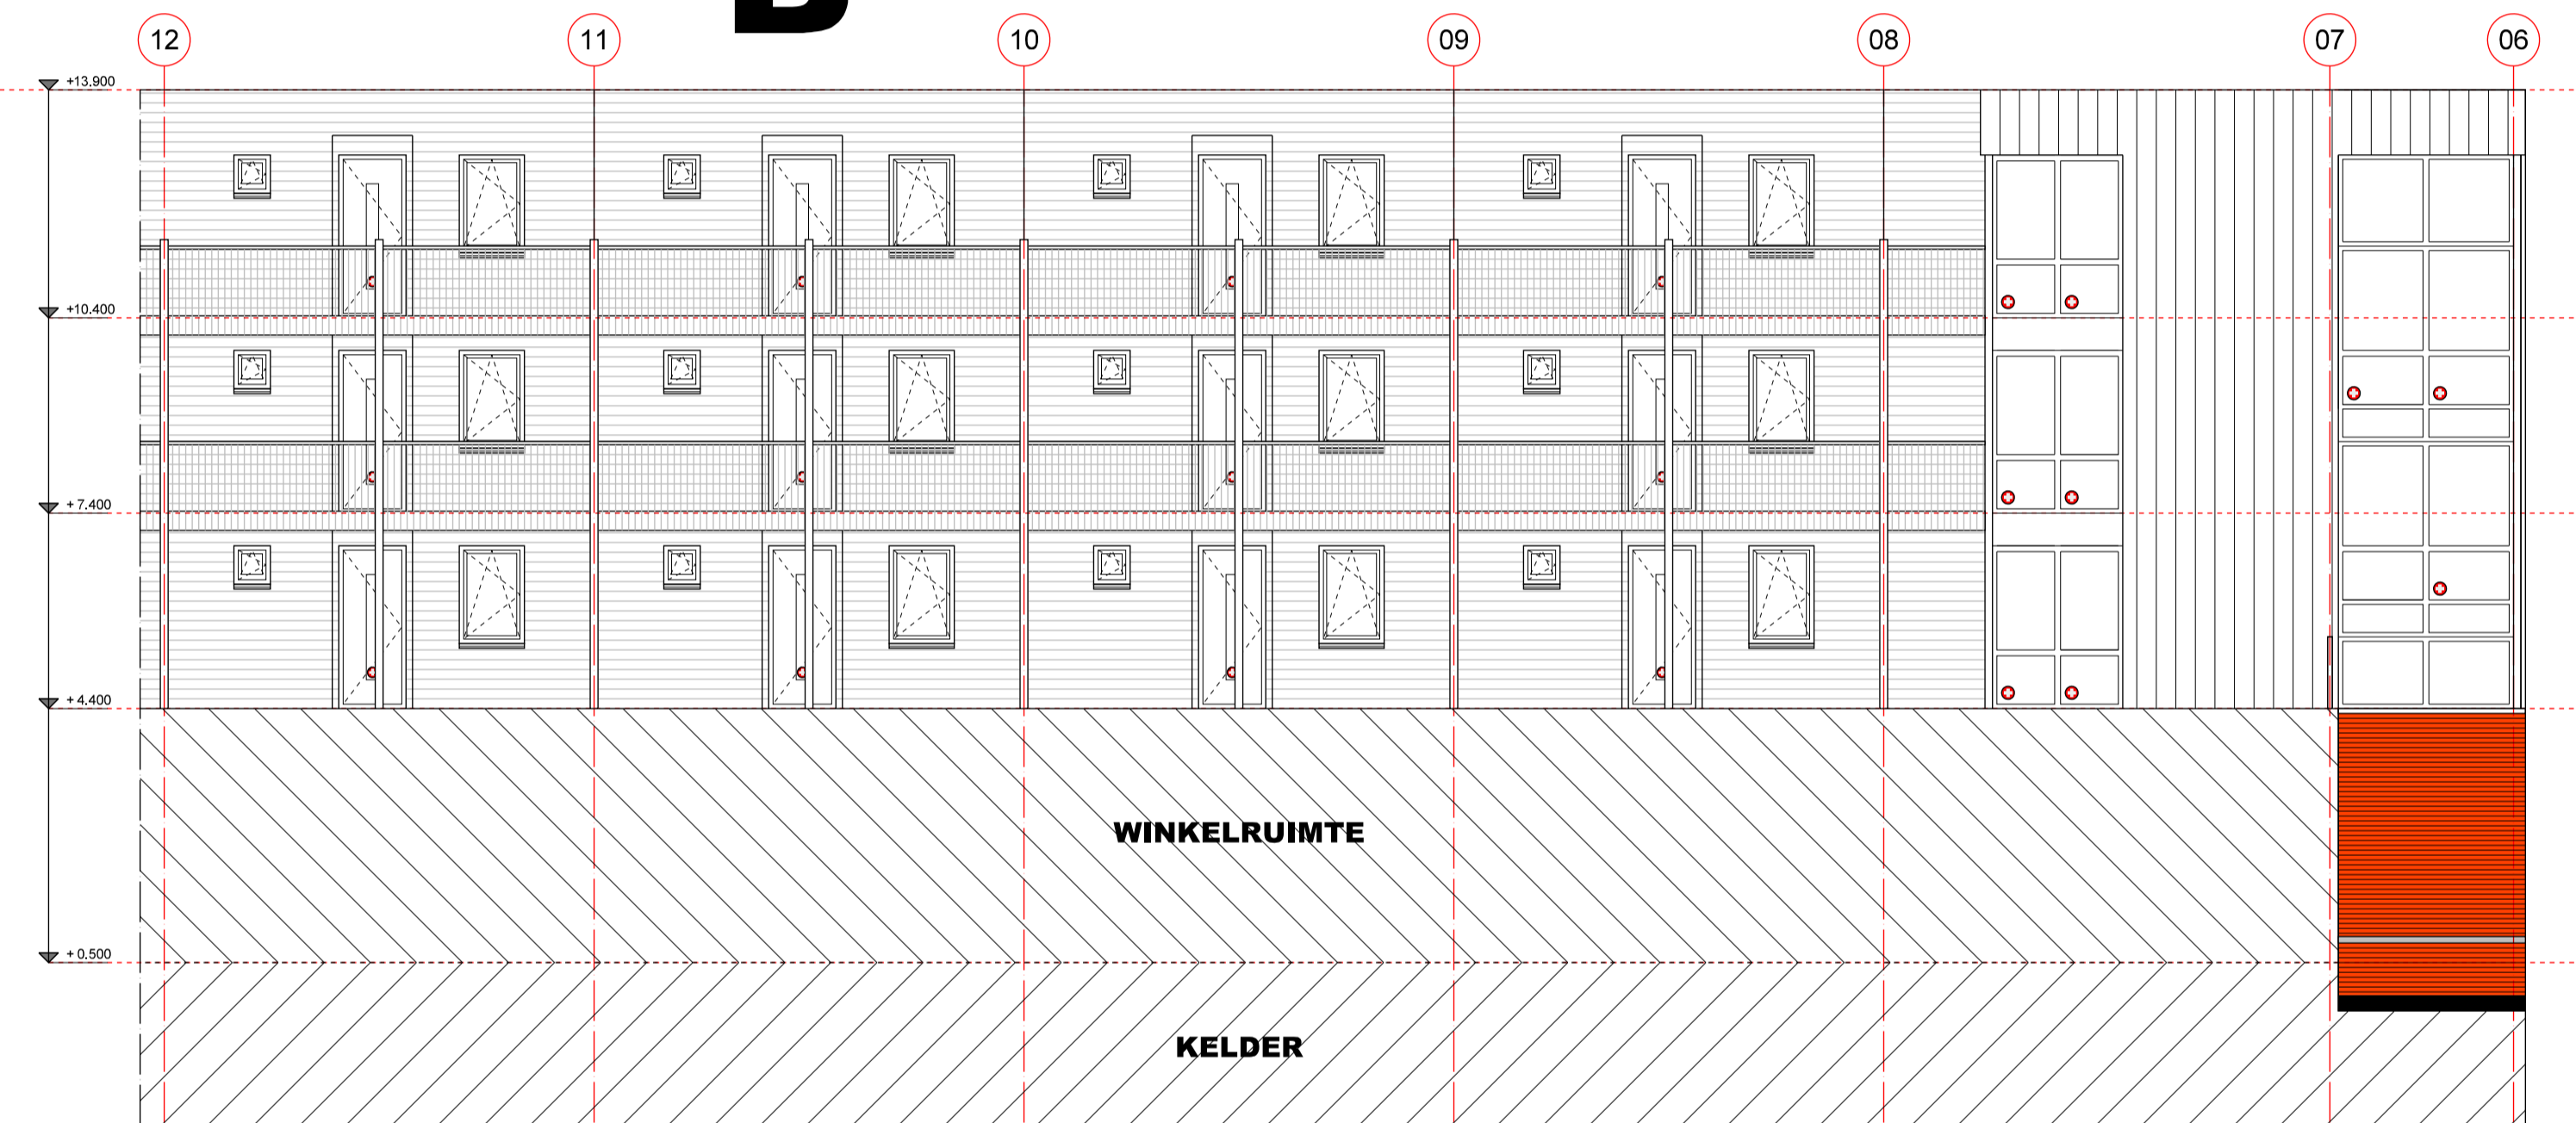

BINNENGEVEL TUSSENBLOK (binnenstraat)

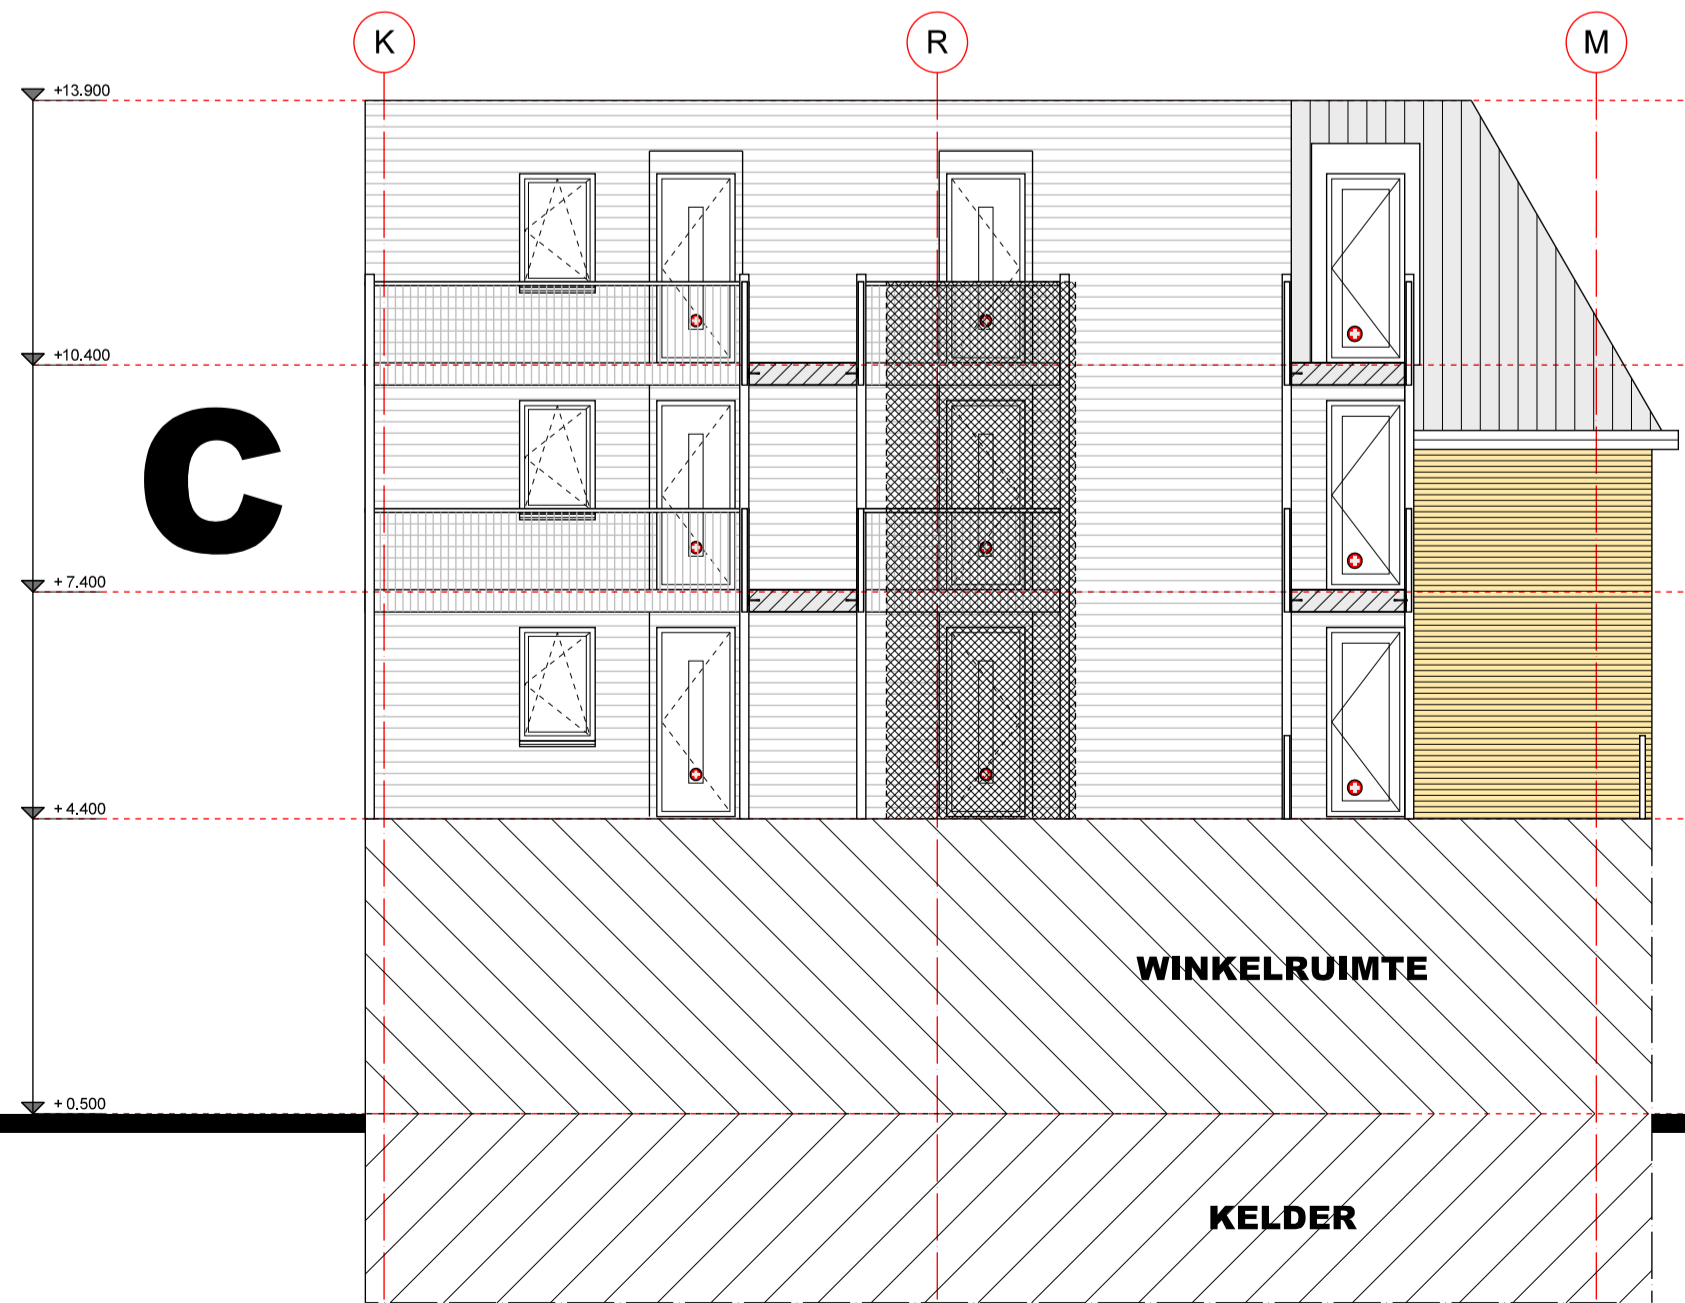

BINNENGEVEL LANGSTRAAT

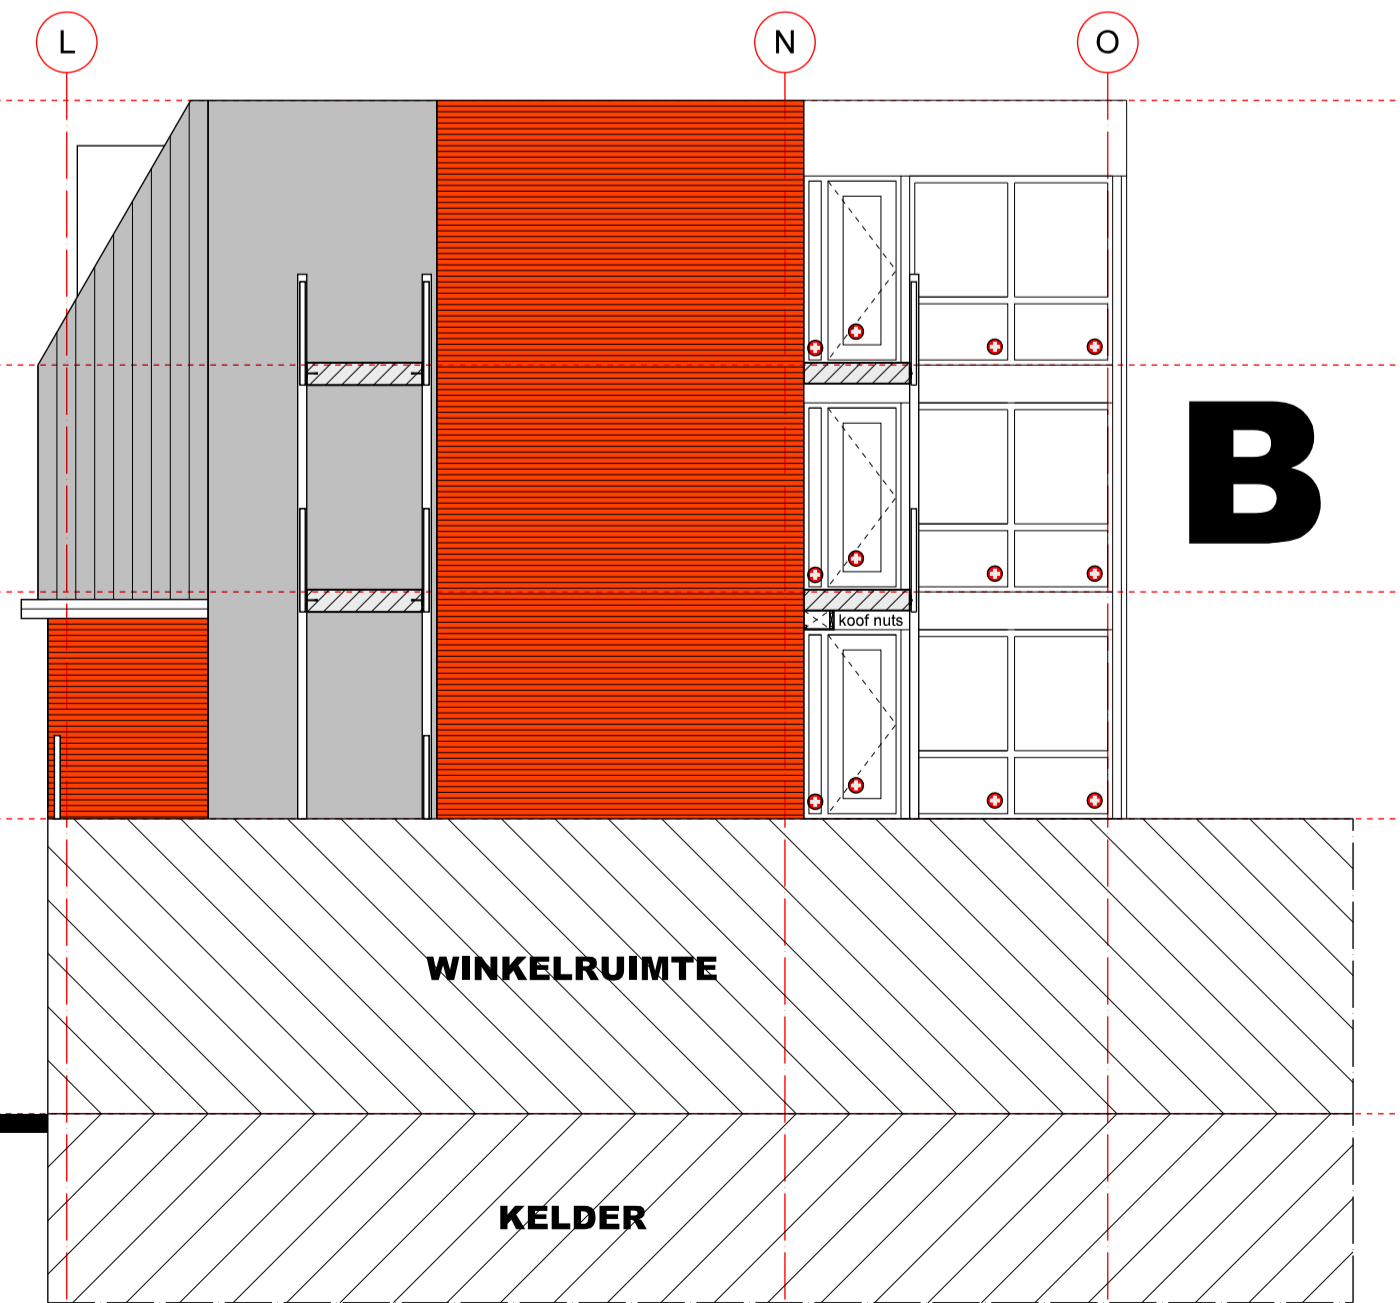

RECHTER KOPGEVEL TUSSENBLOK

- = Toepassen veiligheidsglas volgens NEN 3569
- = 30 minuten brandwerende beglazing toepassen

Project: Nieuwbouw winkelruimte(n) en 46 appartementen Torenplein/Langstraat/Pastoor Gowthorpestraat te Barneveld Aanvraag omgevingsvergunning blok A, B en C geveltekeningen (binnengevels)	Opdrachtgever: De Bunte Vastgoed Oost B.V. Amsterdamsing 34a Postbus 8028, 6710 AA Ede tel. 0316-693370	Projectnr. 1810 Tek.nr. : B-09 Schaal : 1:100 Datum : 21-12-2021 GEM. 1 : 19-05-2022 GEM. 2 : 01-07-2022 GEM. 3 : 17-10-2022 GEM. 4 : 18-07-2023 GEM. 5 : GEM. 6 : GEM. 7 : GEM. 8 :
---	---	--

De Jong+Lafeber Architecten
 Postbus 88, 6720 AB Barneveld tel. 0316-416644 fax 0316-416781 E-mail: info@dejong-lafeber.nl