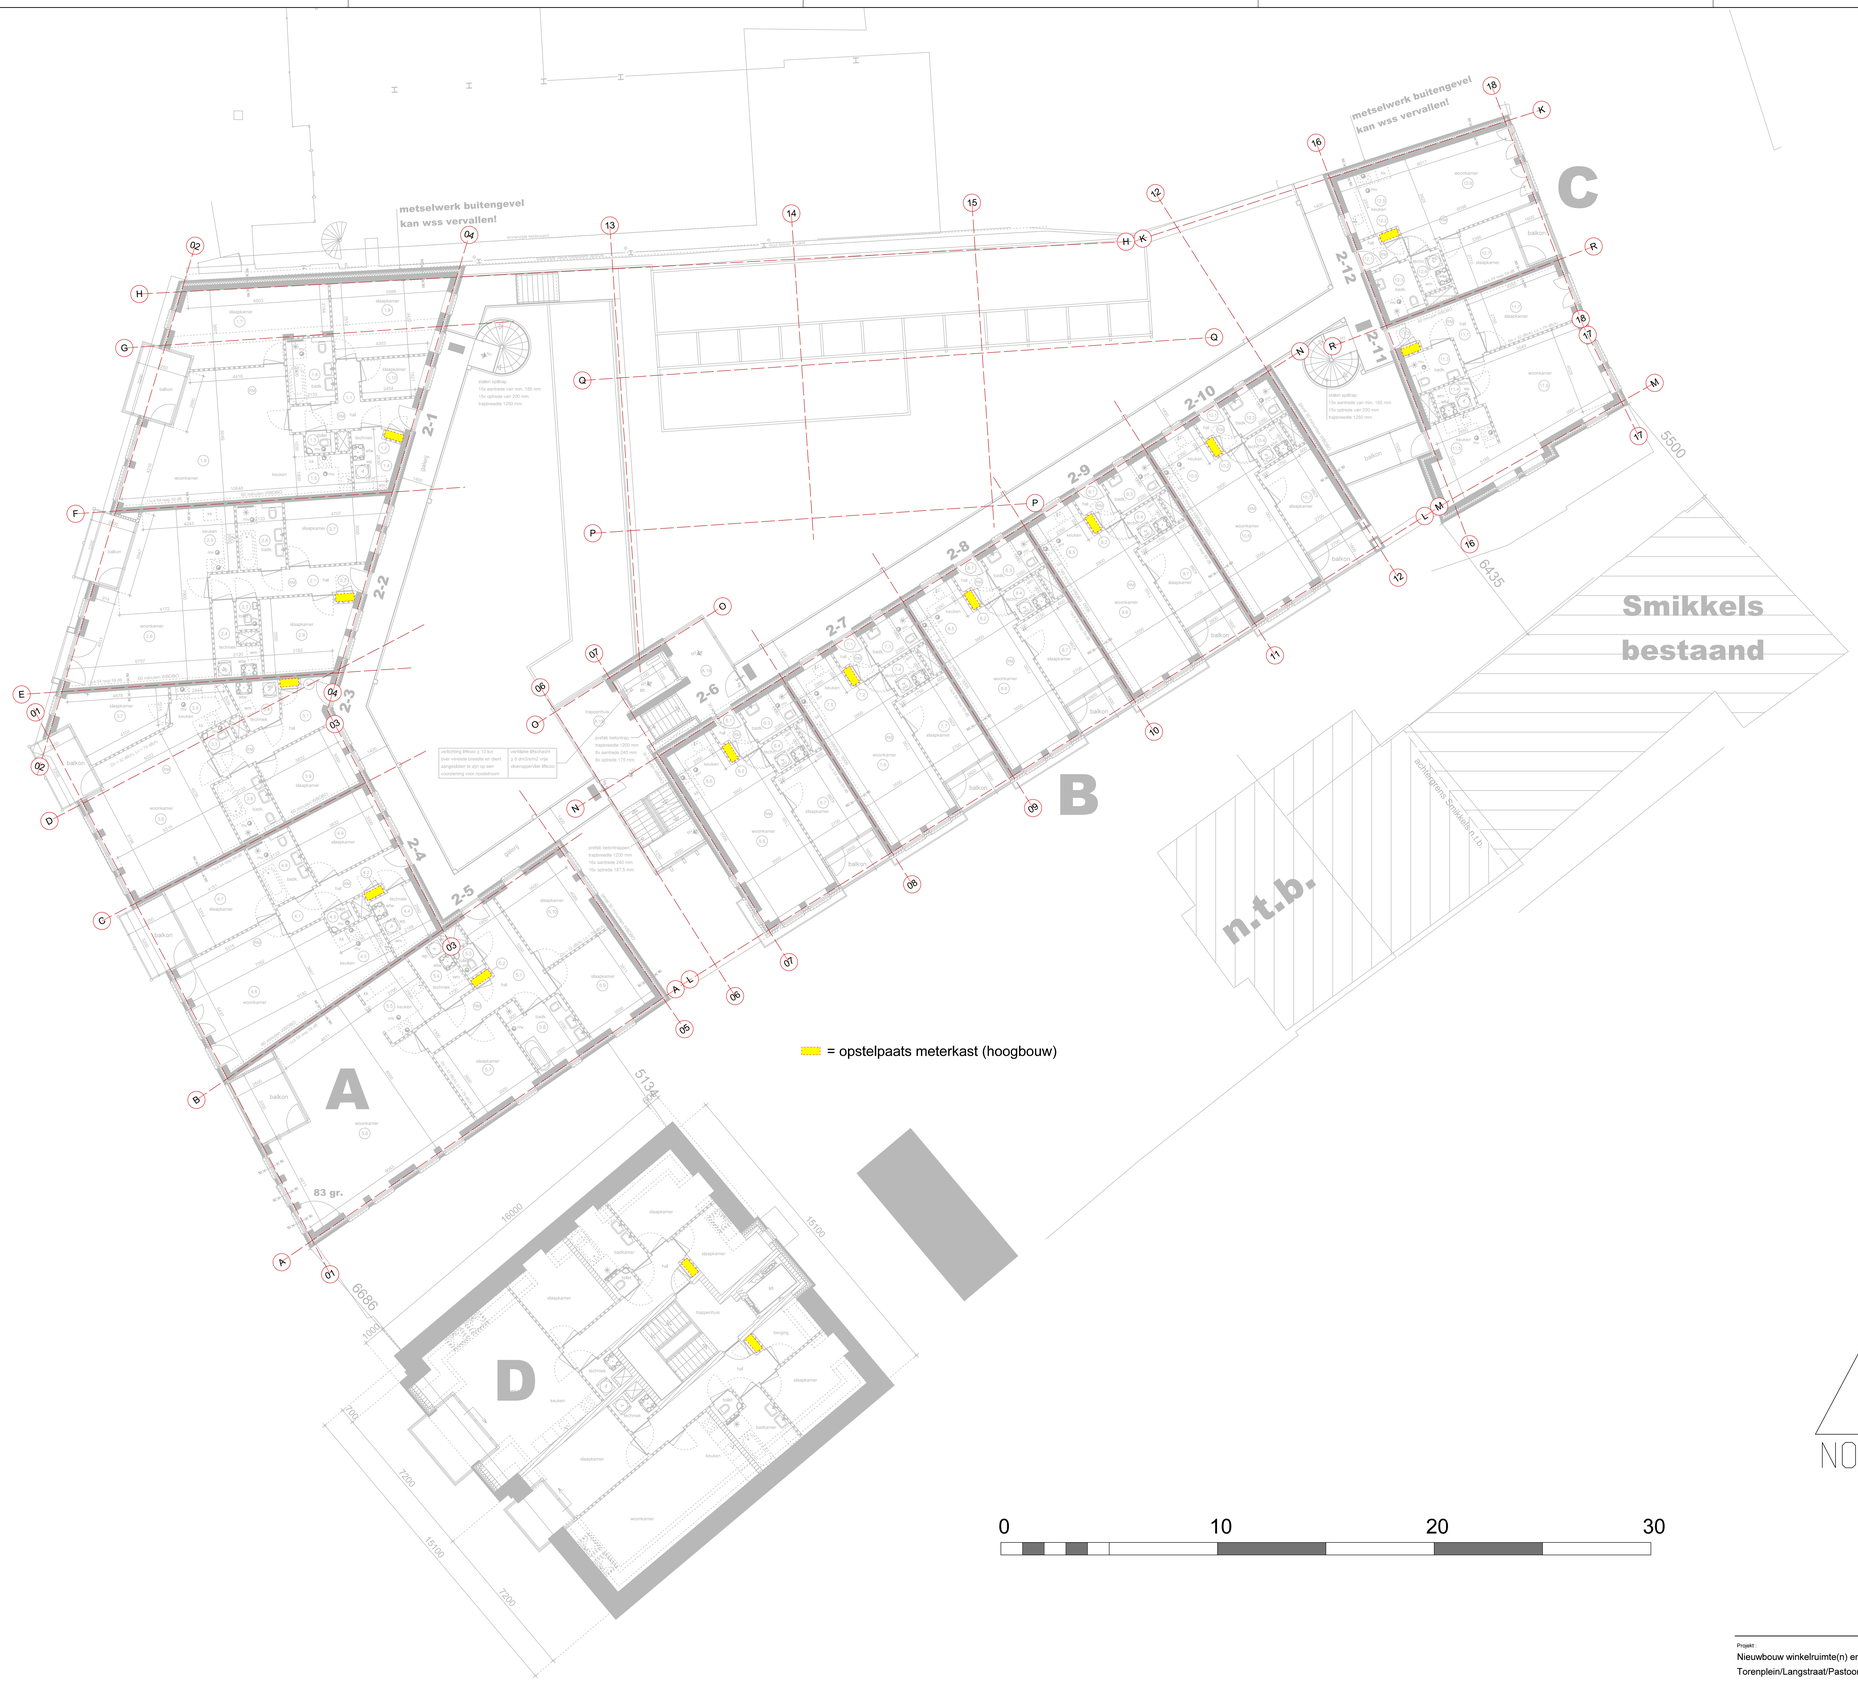

Projekt :
Nieuwbouw winkelruimte(n) en 46 appartementen
Torenplein/Langstraat/Pastoor Gowthorpestraat te Barneveld

NUTS-TRACÉ

Plattegrond 2e verdieping

Opdrachtgever :
De Burte Vastgoed Oost B.V.
Amsterdamseweg 34a
Postbus 8026, 6710 AA Ede
tel: 0318-649370

De Jong+Lafeber Architecten
Postbus 88, 6720 AB Bennekom tel: 0318-416644 fax: 0318-418781 E-mail: info@dejong-lafeber.nl

Projektnr.	1810
Tek.nr.	**NT-04**
Schaal	1:100
Datum	**21-12-2021**
GEw. 1	18-07-2023
GEw. 2	
GEw. 3	
GEw. 4	
GEw. 5	
GEw. 6	
GEw. 7	
GEw. 8	