

Alle parkeervakken voorzien van een mantelbuis t.b.v. eventueel toekomstige laadpalen, vigs. artikel 5.15, Bouwbesluit 2012

totaal 29 parkeerplaatsen
 Parkeervakken 2,50 x 5,00 meter en rijbaanbreedte minimaal 6,00 meter volgens Nota parkeernormen gem. Barneveld (uitsluitend t.b.v. vaste gebruikers)

fundering onder winkel nader uit te werken door constructeur

Smikkels bestaand

trafo MS

n.t.b.

Renvooi	
Ventilatie	—
VWA	—
HWA	—
Installaties algm.	—
Warmtepomp	—

Hoogte inlaat nood overstort minimaal 30 mm
 LET OP! Geen werktekening - Leiding- en kanaalverloop dient definitief bepaald te worden door aannemer/ installateur

TORENPLEIN/LANGSTRAAT BARNEVELD


Project:
 Omschrijving:
 HWA, VWA, MV

Opdrachtgever:
 DE BUNTE VASTGOED OOST

DUINWIJCK
 ■ Installaties ■ Bouwfysica ■ Bouwkunde

Datum:	22-07-2022	Datum Xref:	18-07-2023	Getekend:	WK
Wijzigingsdatum:	12-06-2023	Code:	WK	Gezien:	-
	01-08-2023		WK	Schaal:	1:250
				Formaat:	A3
				Projectnr.:	21120
Fase:	BOUWAANVRAAG			Tekeningnr.:	W-100

Oude Utrechtseweg 26 / 3743 KN Baarn
 Postbus 93 / 3740 AB Baarn
 T 088-14 11 500
 E info@duinwijck.nl / www.duinwijck.nl

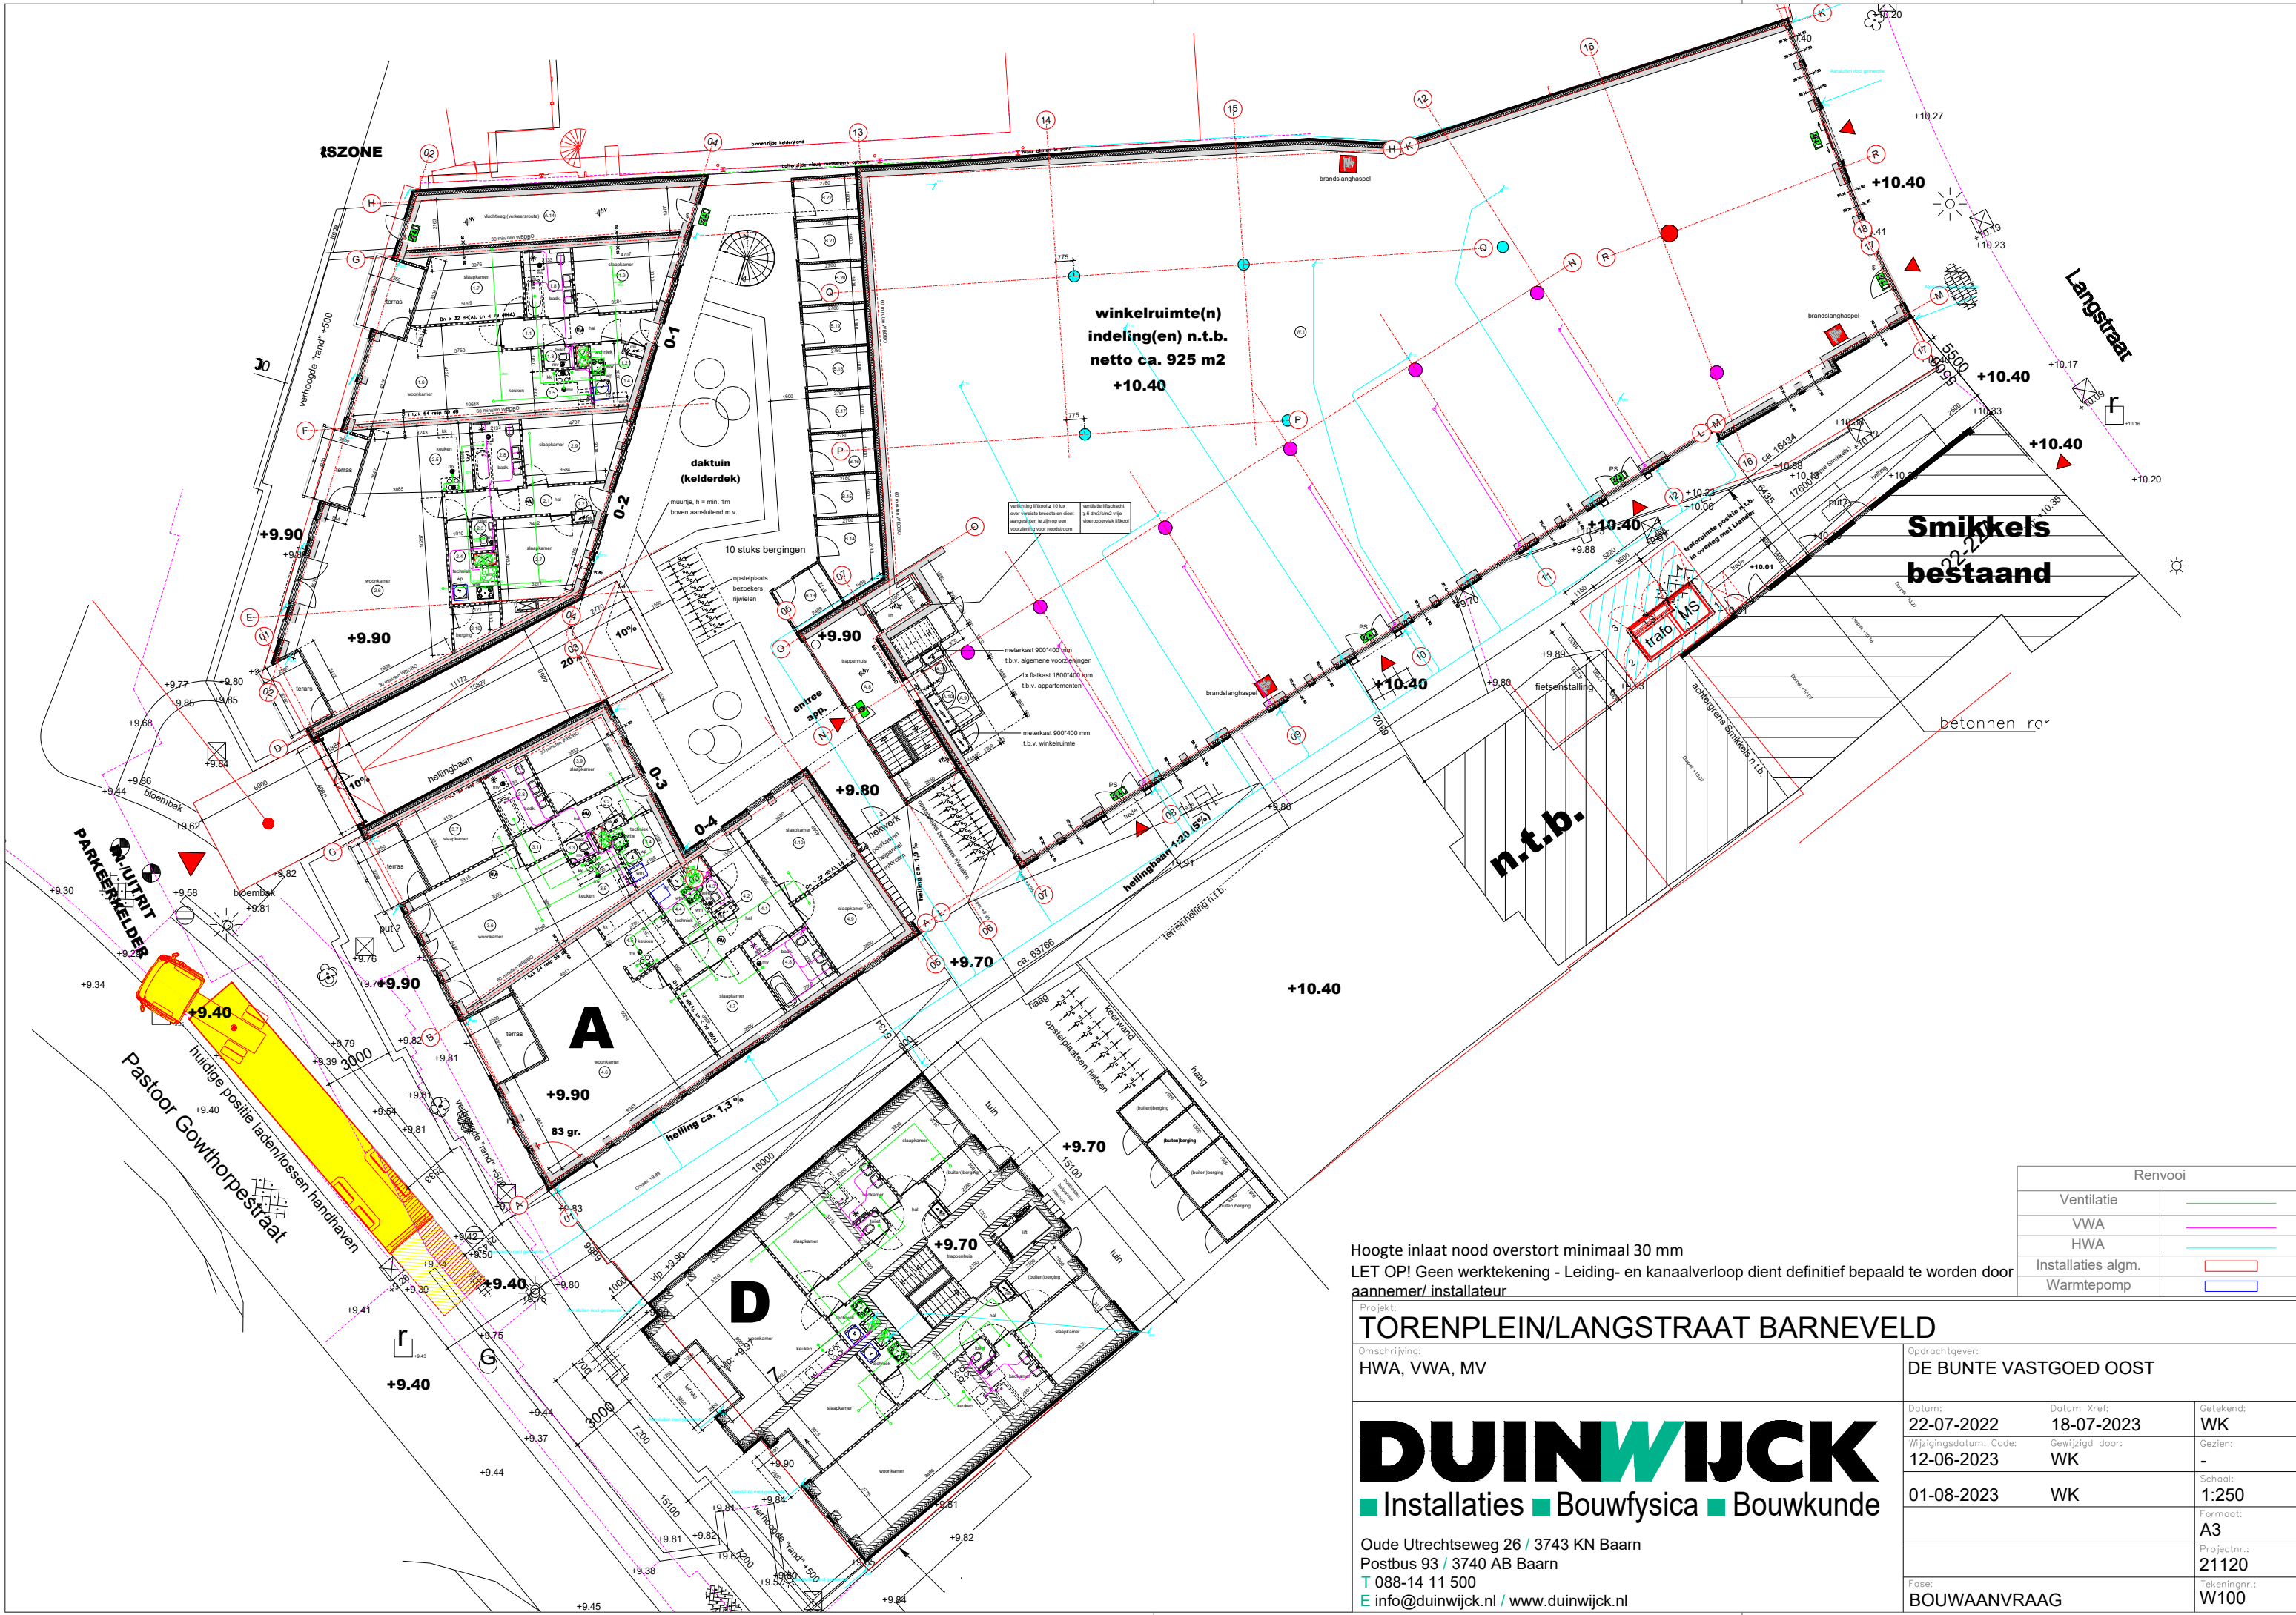

winkelruimte(n)
indeling(en) n.t.b.
netto ca. 925 m2
+10.40

Smikkels
bestaand

n.t.b.

Renvooi	
Ventilatie	—
VWA	—
HWA	—
Installaties algm.	—
Warmtepomp	—

Hoogte inlaat nood overstort minimaal 30 mm
LET OP! Geen werktekening - Leiding- en kanaalverloop dient definitief bepaald te worden door aannemer/ installateur

TORENPLEIN/LANGSTRAAT BARNEVELD

Omschrijving:
HWA, VWA, MV


Opdrachtgever:
DE BUNTE VASTGOED OOST

DUINWIJCK

■ Installaties ■ Bouwfysica ■ Bouwkunde

Oude Utrechtseweg 26 / 3743 KN Baarn
Postbus 93 / 3740 AB Baarn
T 088-14 11 500
E info@duinwijck.nl / www.duinwijck.nl

Datum:	22-07-2022	Datum Xref:	18-07-2023	Getekend:	WK
Wijzigingsdatum:	12-06-2023	Code:	WK	Gezien:	-
	01-08-2023		WK	Schaal:	1:250
				Formaat:	A3
				Projectnr.:	21120
Fase:	BOUWAANVRAAG			Tekeningnr.:	W100

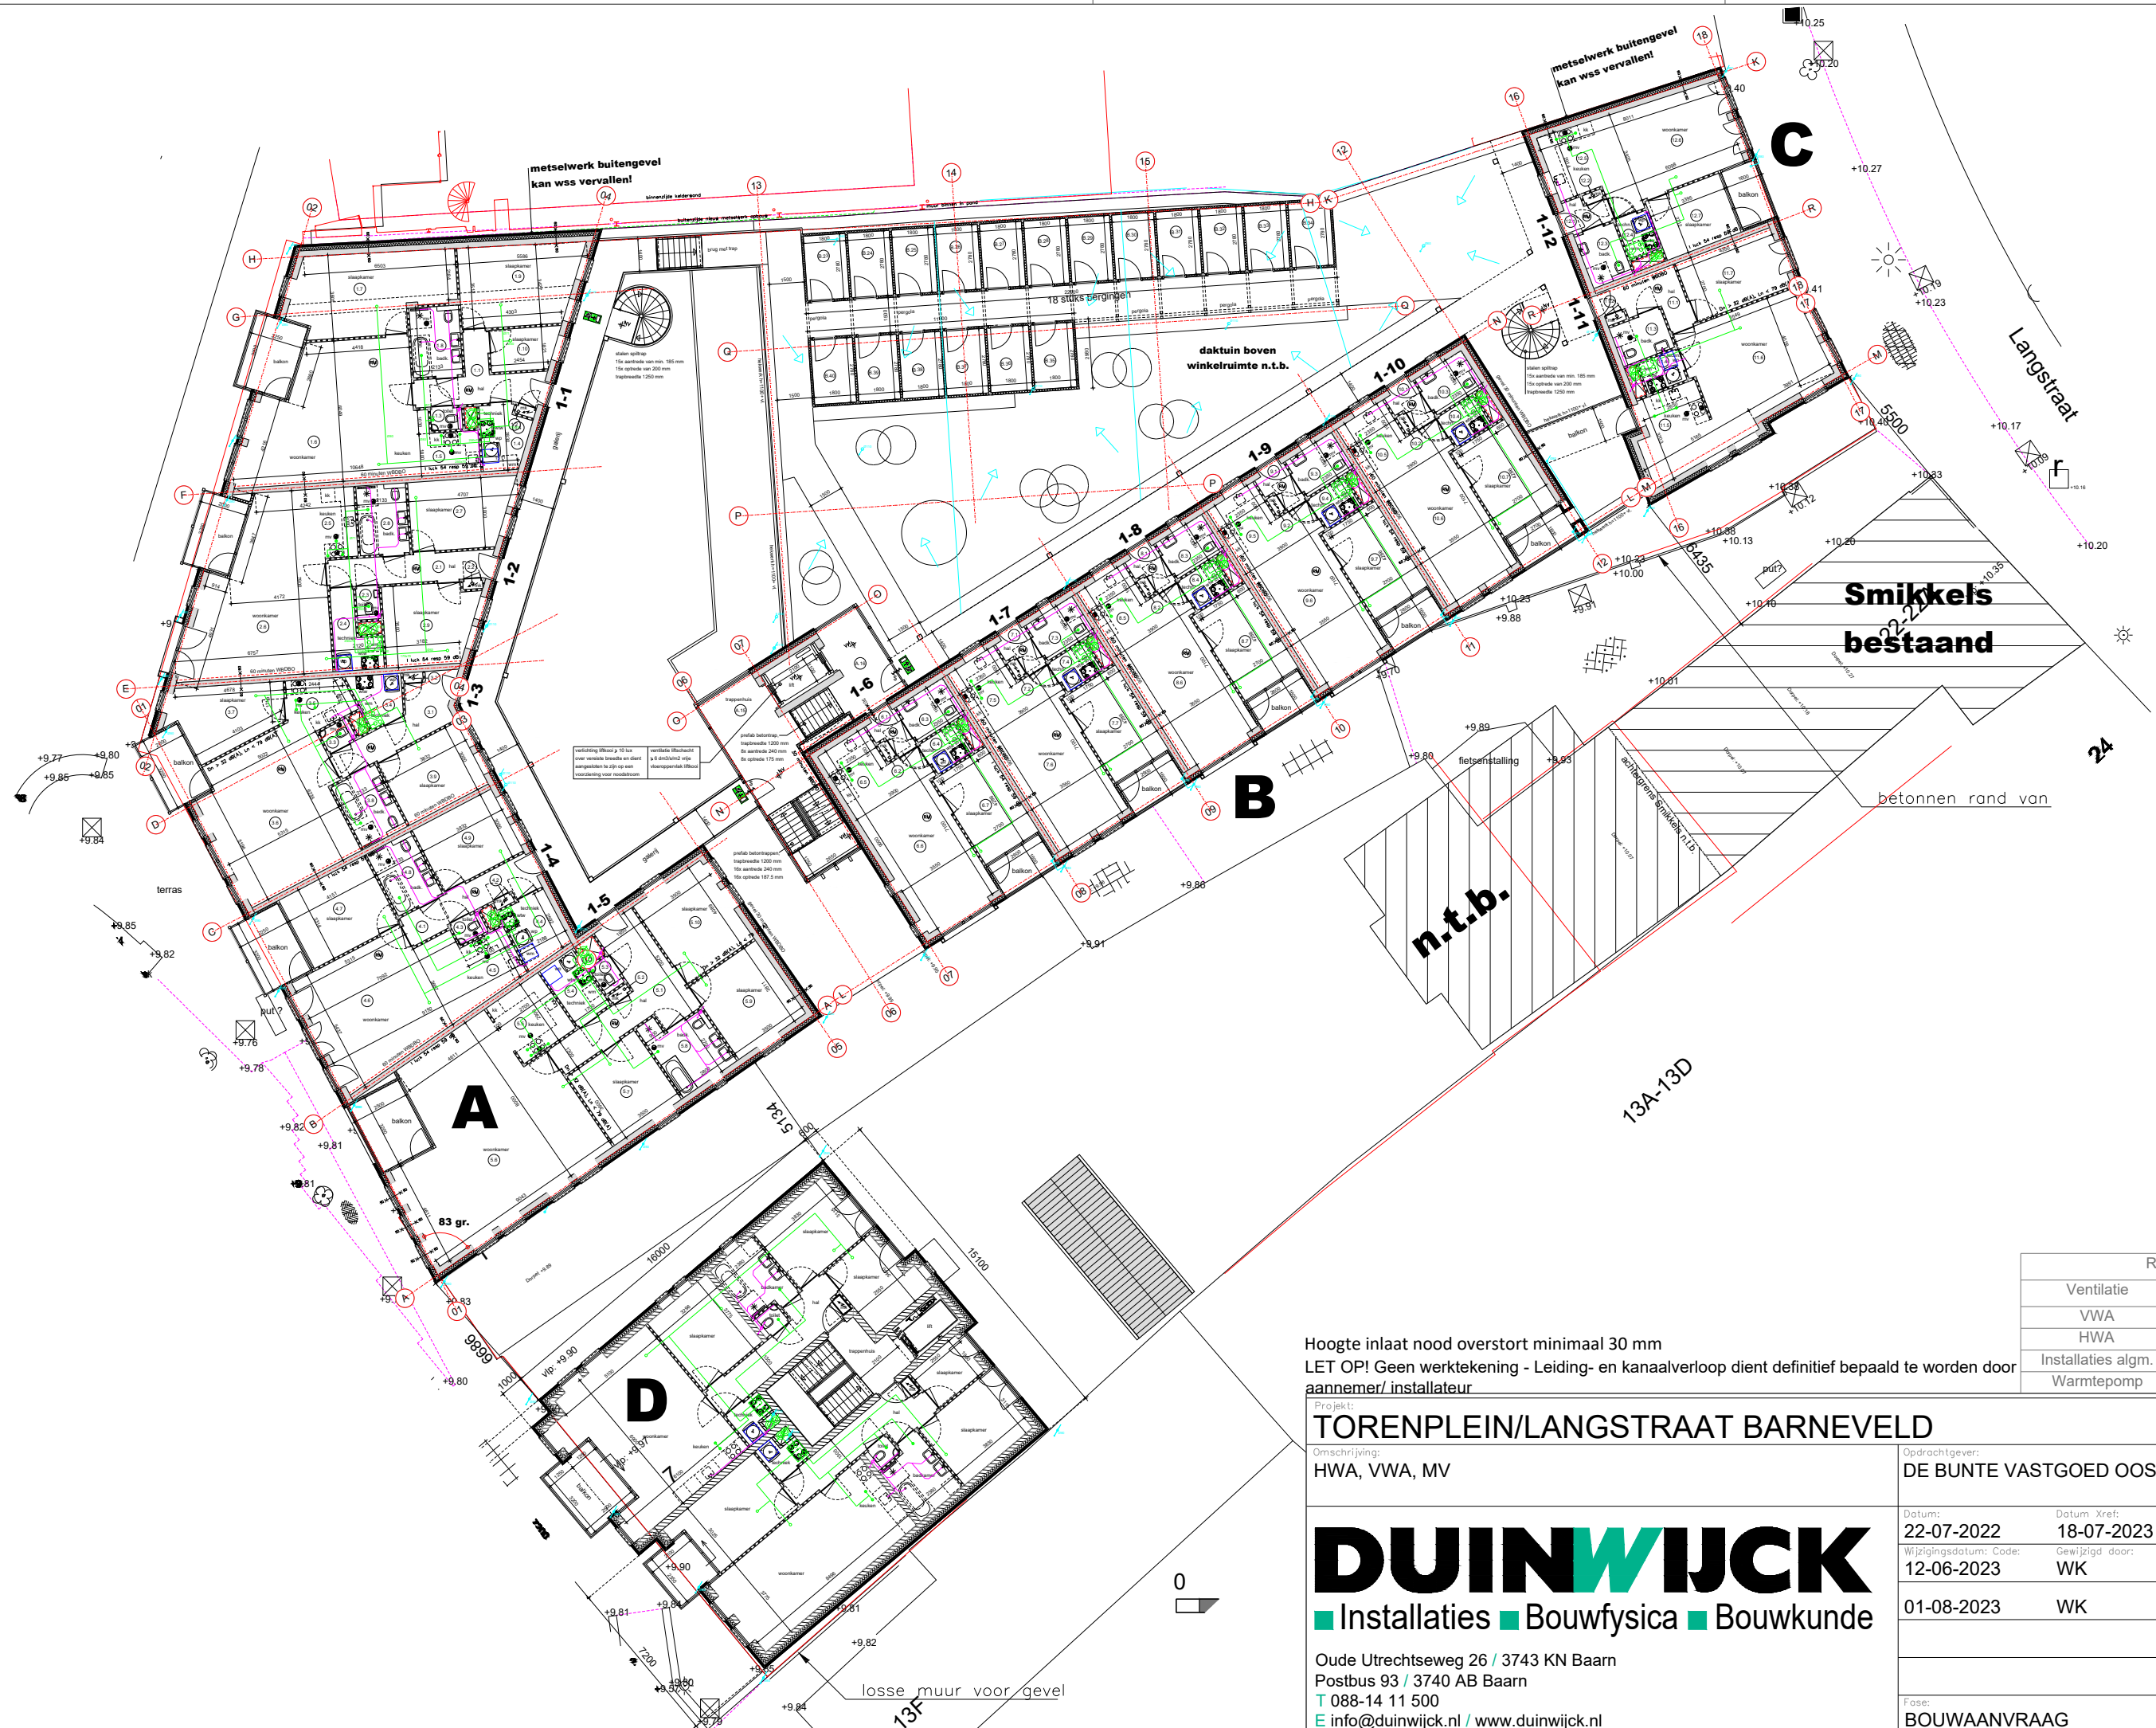

Hoogte inlaat nood overstort minimaal 30 mm
 LET OP! Geen werktekening - Leiding- en kanaalverloop dient definitief bepaald te worden door aannemer/ installateur

Renvooi	
Ventilatie	—
VWA	—
HWA	—
Installaties algm.	
Warmtepomp	

TORENPLEIN/LANGSTRAAT BARNEVELD


Omschrijving:
HWA, VWA, MV

Opdrachtgever:
DE BUNTE VASTGOED OOST



Oude Utrechtseweg 26 / 3743 KN Baarn
 Postbus 93 / 3740 AB Baarn
 T 088-14 11 500
 E info@duinwijck.nl / www.duinwijck.nl

Datum:	22-07-2022	Datum Xref:	18-07-2023	Getekend:	WK
Wijzigingsdatum:	12-06-2023	Code:	WK	Gezien:	-
	01-08-2023		WK	Schaal:	1:250
				Formaat:	A3
				Projectnr.:	21120
Fase:	BOUWAANVRAAG			Tekeningnr.:	W200

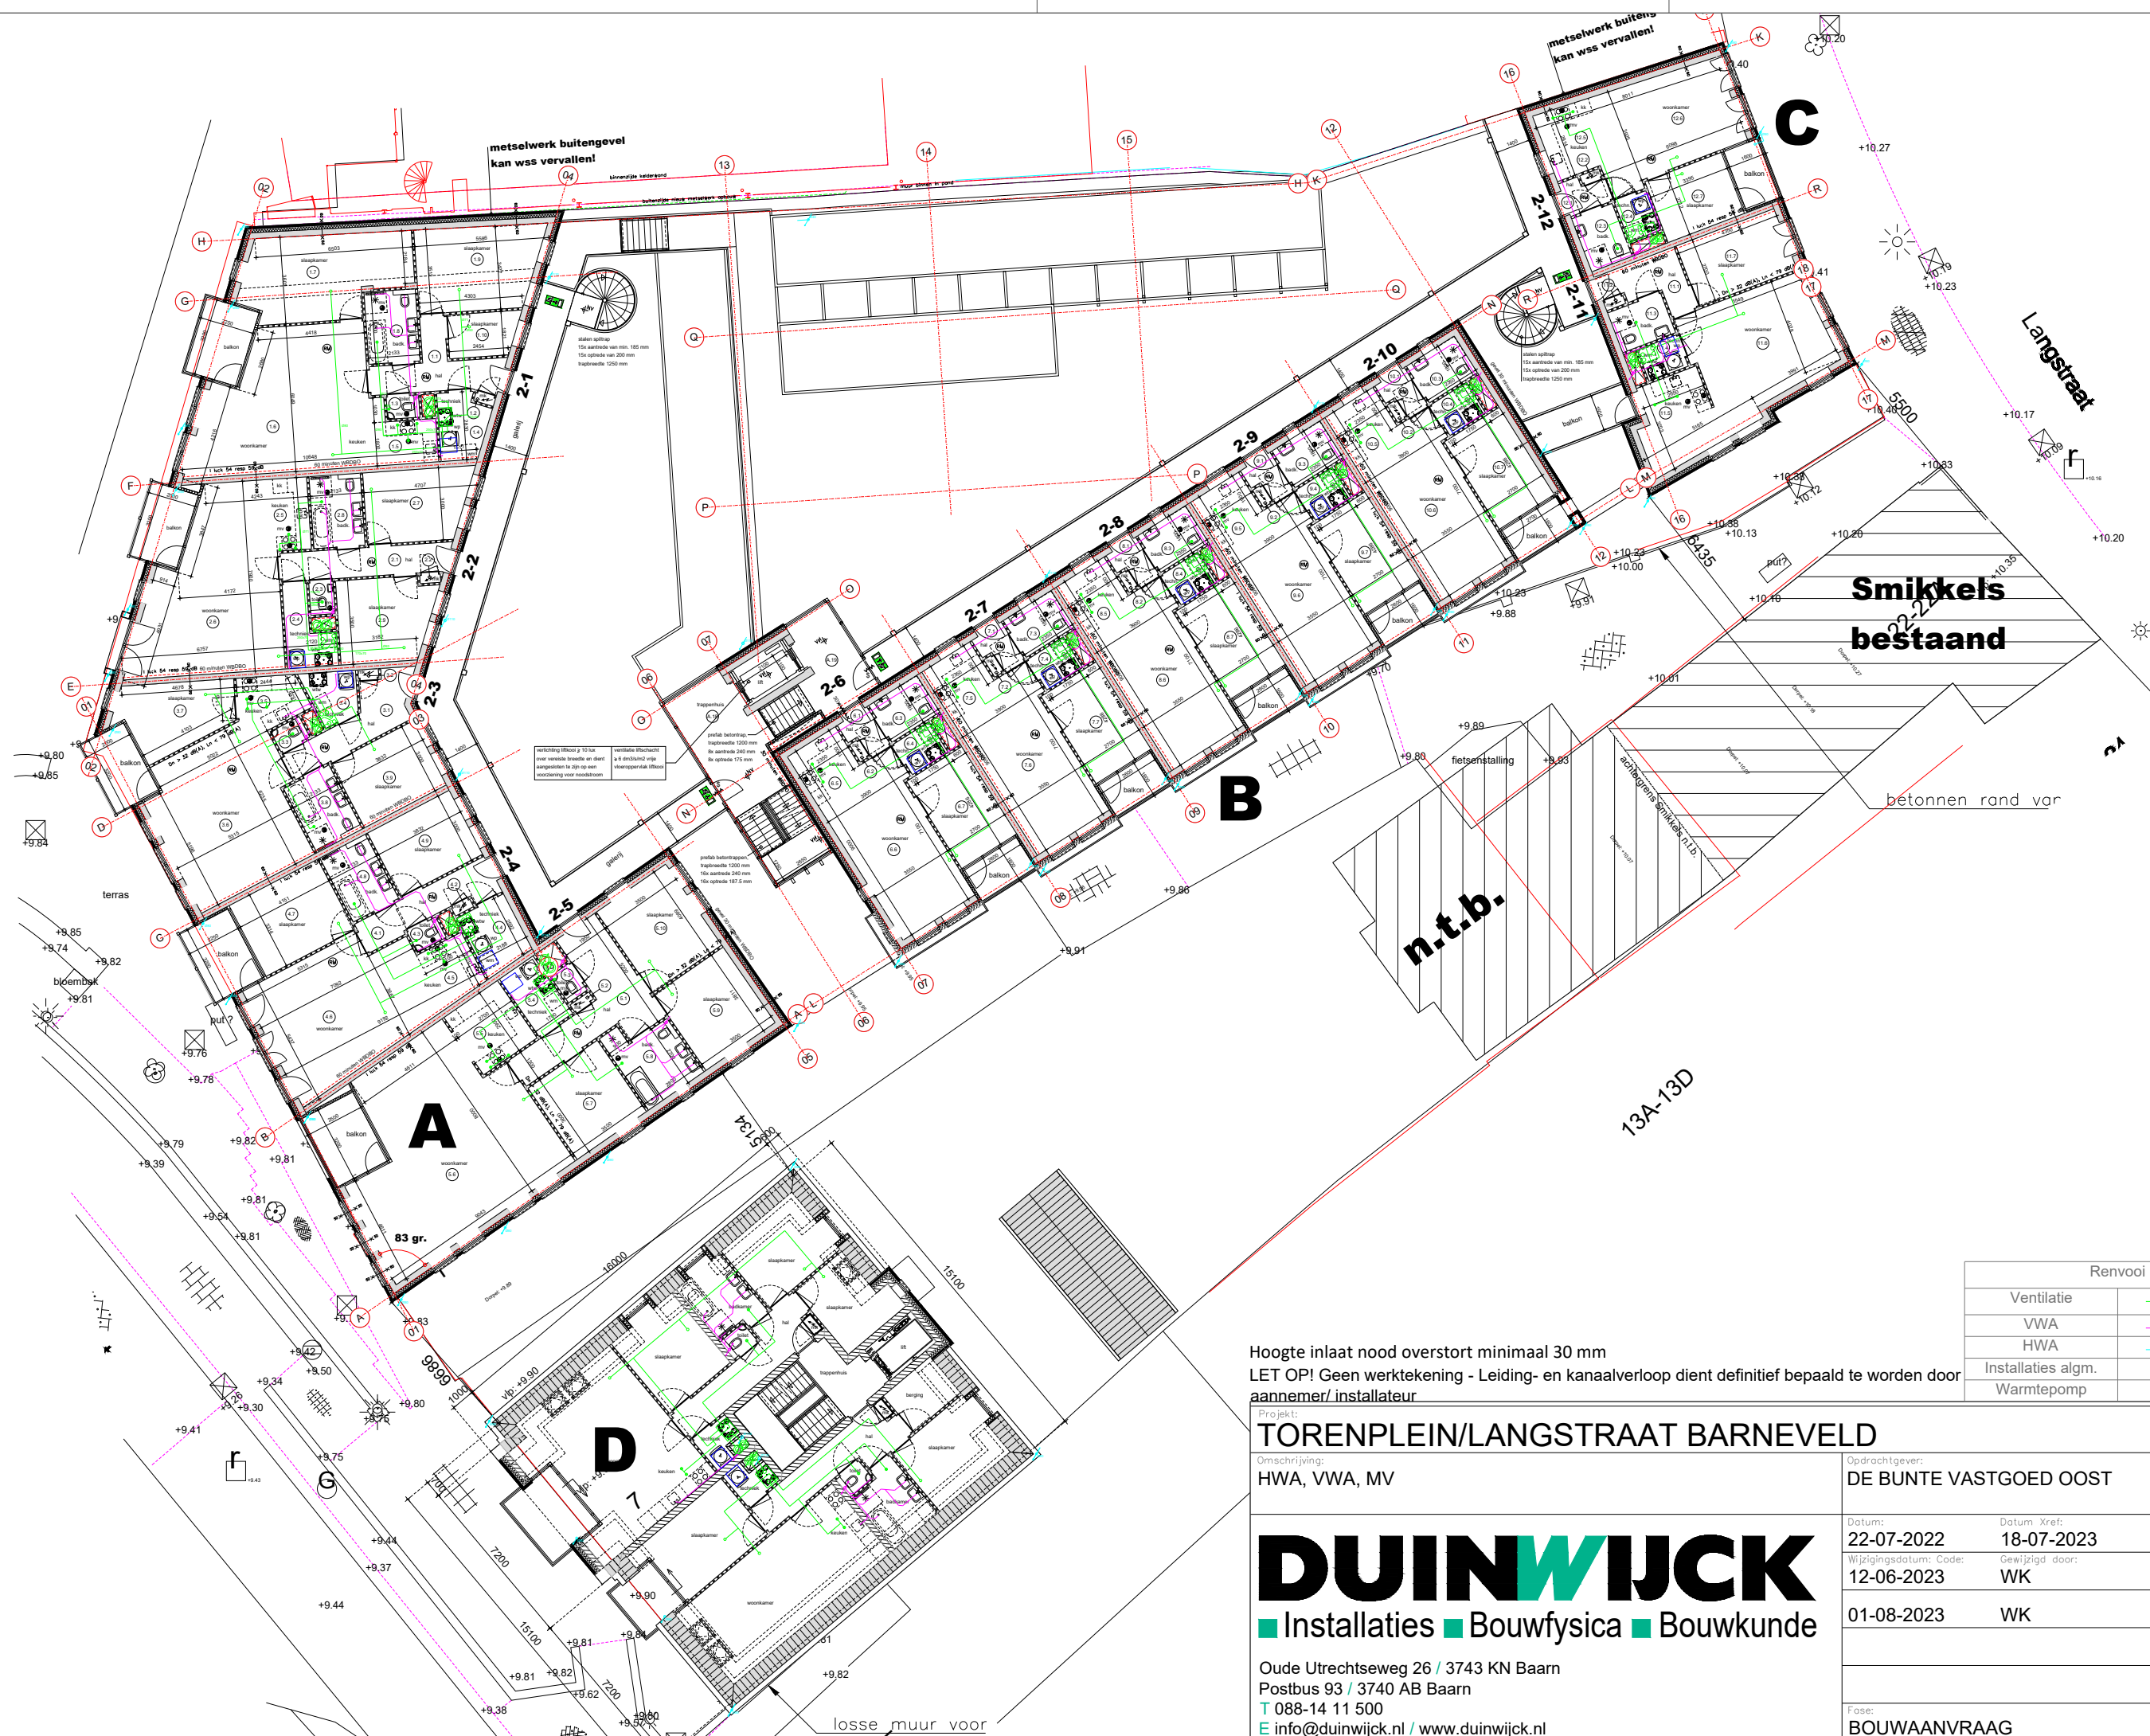

verlichting vloerplaat 12 lux
voor verlichte brande en dakt
aanpassen in op- en over-
voeding voor noodtoestand

verticale afvoer
4 x 6 driekant vloe
transporteren afvoer

profiel betonstrap
strapbreedte 1200 mm
15x opbrede van 200 mm
15x opbrede 175 mm

profiel betonstrap
strapbreedte 1200 mm
15x opbrede van 200 mm
15x opbrede 187,5 mm

Hoogte inlaat nood overstort minimaal 30 mm
LET OP! Geen werktekening - Leiding- en kanaalverloop dient definitief bepaald te worden door
aannemer/ installateur

TORENPLEIN/LANGSTRAAT BARNEVELD

Omschrijving:
HWA, VWA, MV


Opdrachtgever:
DE BUNTE VASTGOED OOST

DUINWIJCK
■ Installaties ■ Bouwfysica ■ Bouwkunde

Oude Utrechtseweg 26 / 3743 KN Baarn
Postbus 93 / 3740 AB Baarn
T 088-14 11 500
E info@duinwijck.nl / www.duinwijck.nl

Renvooi		
Ventilatie		
VWA		
HWA		
Installaties algm.		
Warmtepomp		

Datum:	22-07-2022	Datum Xref:	18-07-2023	Getekend:	WK	
Wijzigingsdatum:	12-06-2023	Code:	WK	Gezien:	-	
	01-08-2023		WK	Schaal:	1:250	
				Formaat:	A3	
				Projectnr.:	21120	
Fase:	BOUWAANVRAAG				Tekeningnr.:	W300

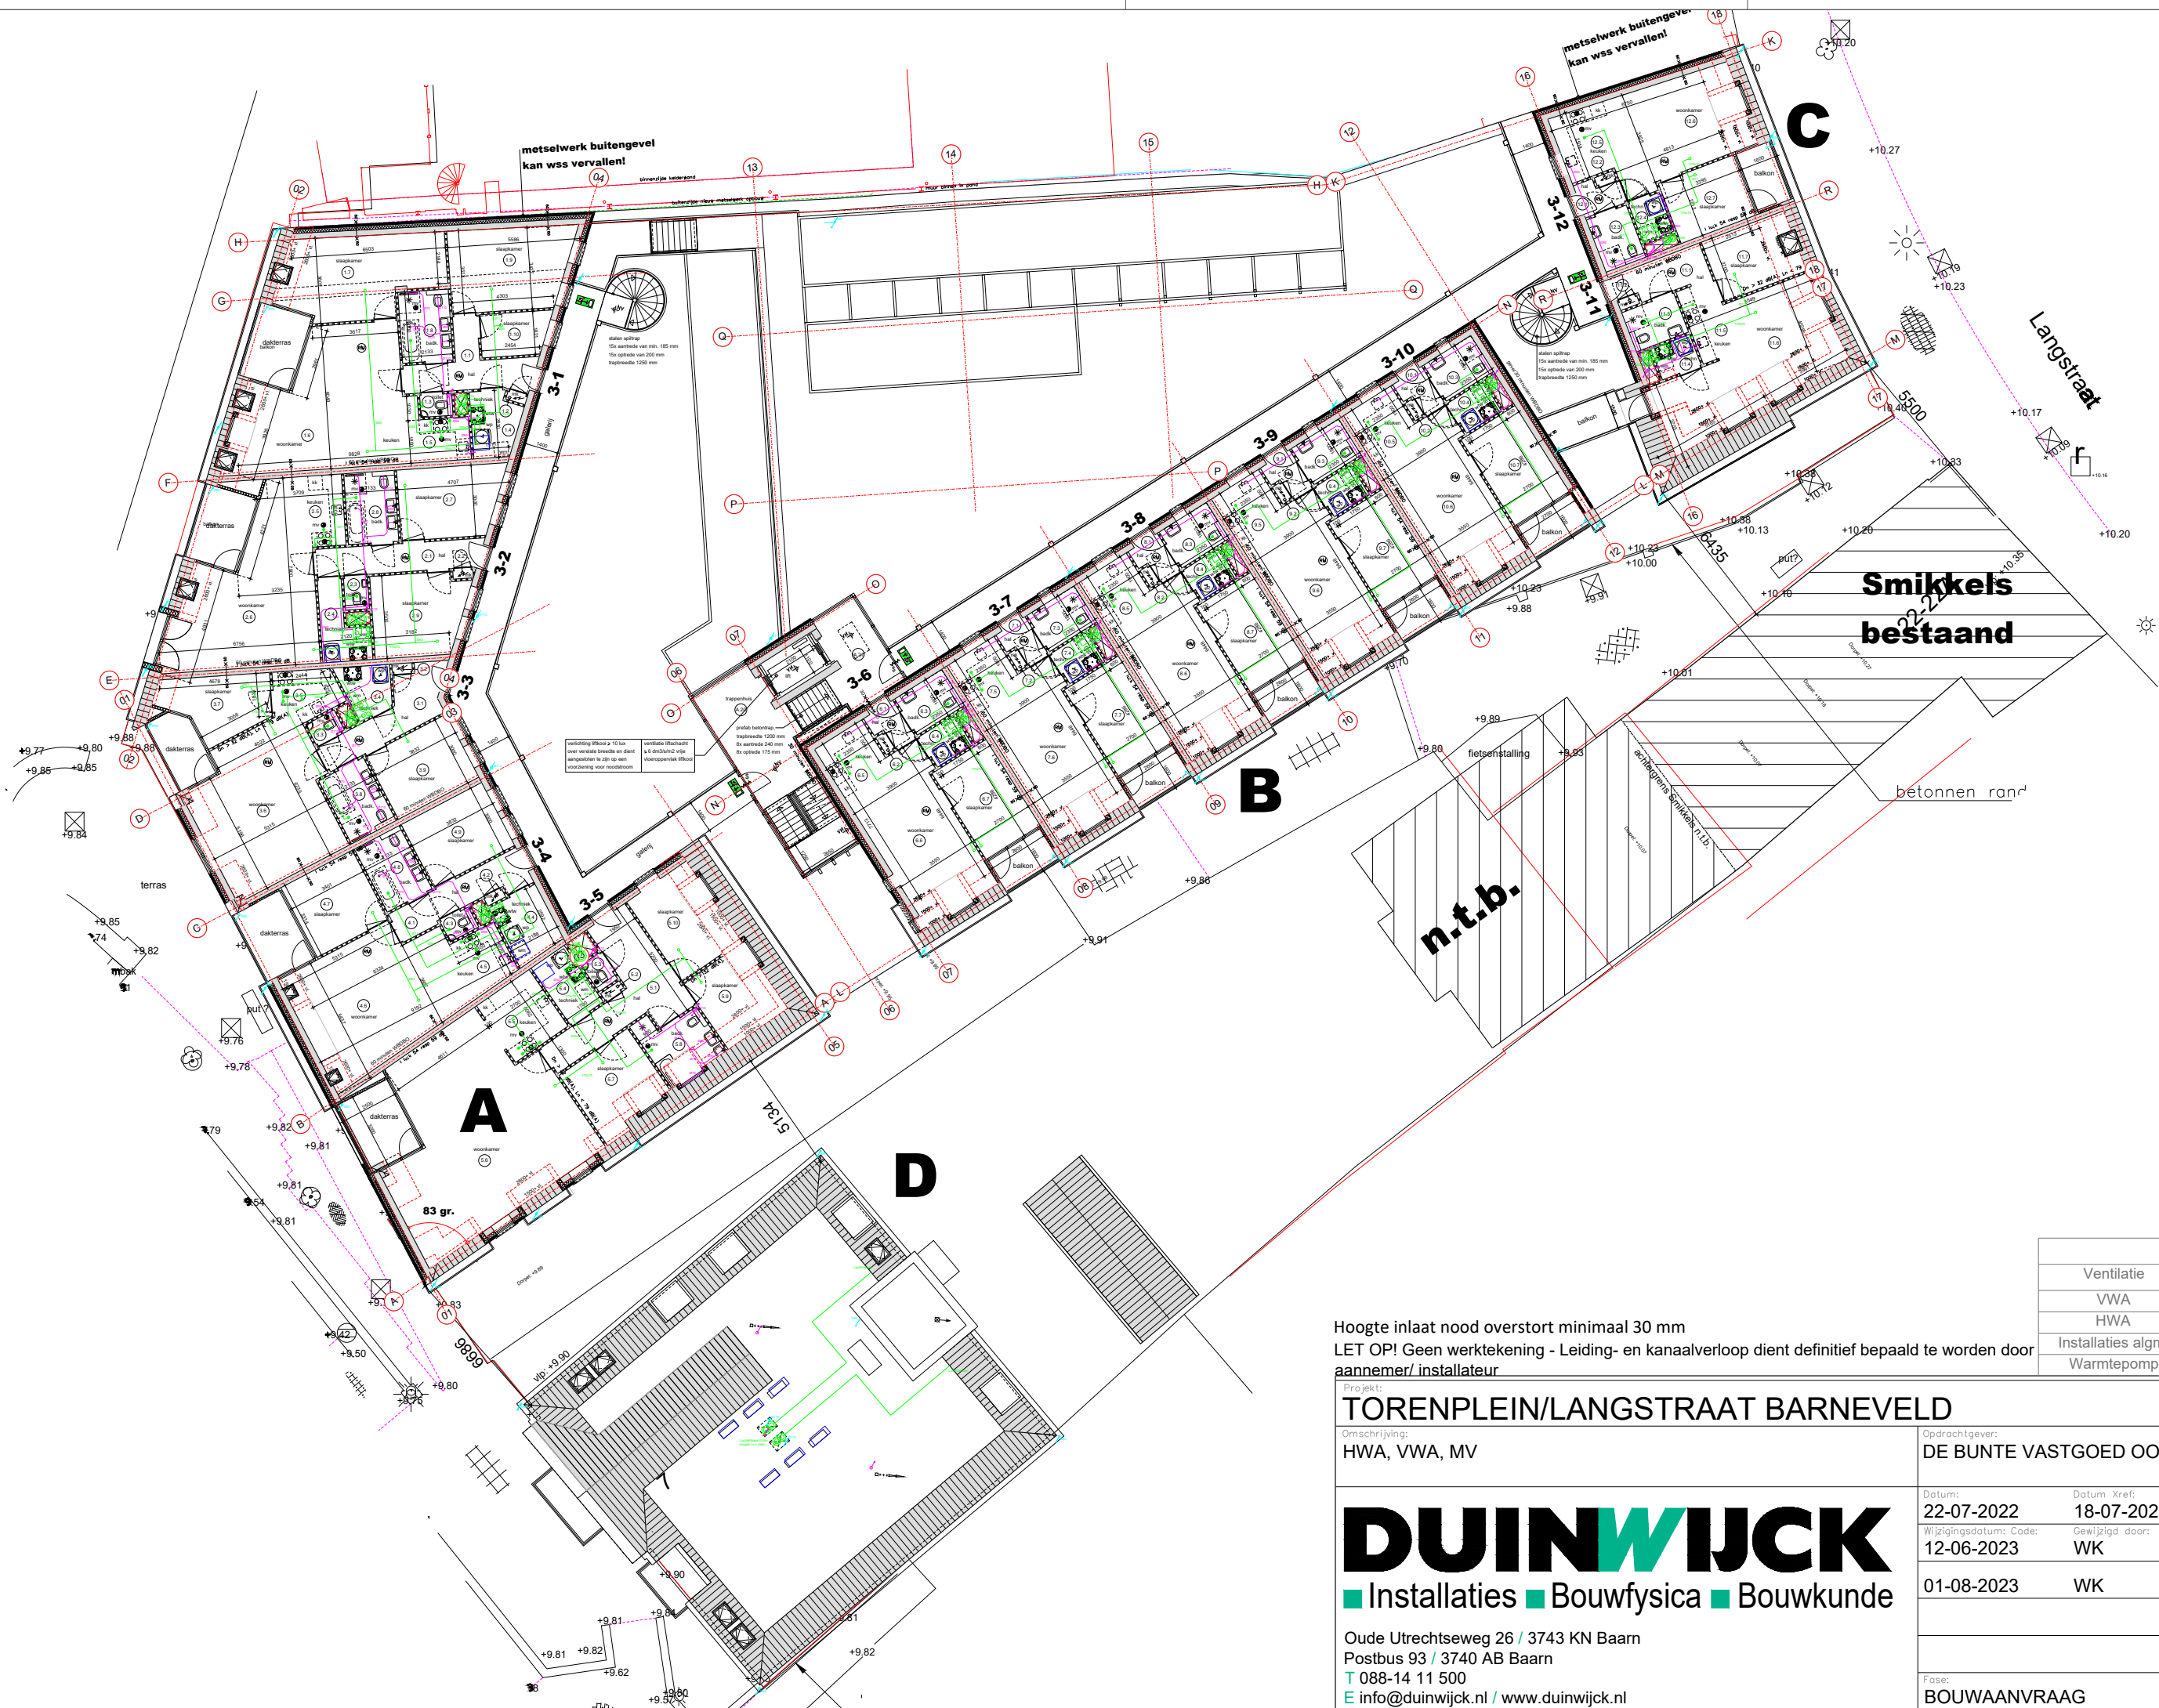

verlichting vloer 2 x 10 lux
 voor normale omstandigheden
 aangepast tot 20-30 lux een
 verlichting naar noodtoestand

verlichting vloer 2 x 10 lux
 voor normale omstandigheden
 aangepast tot 20-30 lux een
 verlichting naar noodtoestand

Hoogte inlaat nood overstort minimaal 30 mm
 LET OP! Geen werktekening - Leiding- en kanaalverloop dient definitief bepaald te worden door
 aannemer/ installateur

Renvooi	
Ventilatie	—
VWA	—
HWA	—
Installaties algm.	—
Warmtepomp	—

TORENPLEIN/LANGSTRAAT BARNEVELD

Omschrijving:
 HWA, VWA, MV


Opdrachtgever:
 DE BUNTE VASTGOED OOST








Oude Utrechtseweg 26 / 3743 KN Baarn
 Postbus 93 / 3740 AB Baarn
 T 088-14 11 500
 E info@duinwijck.nl / www.duinwijck.nl

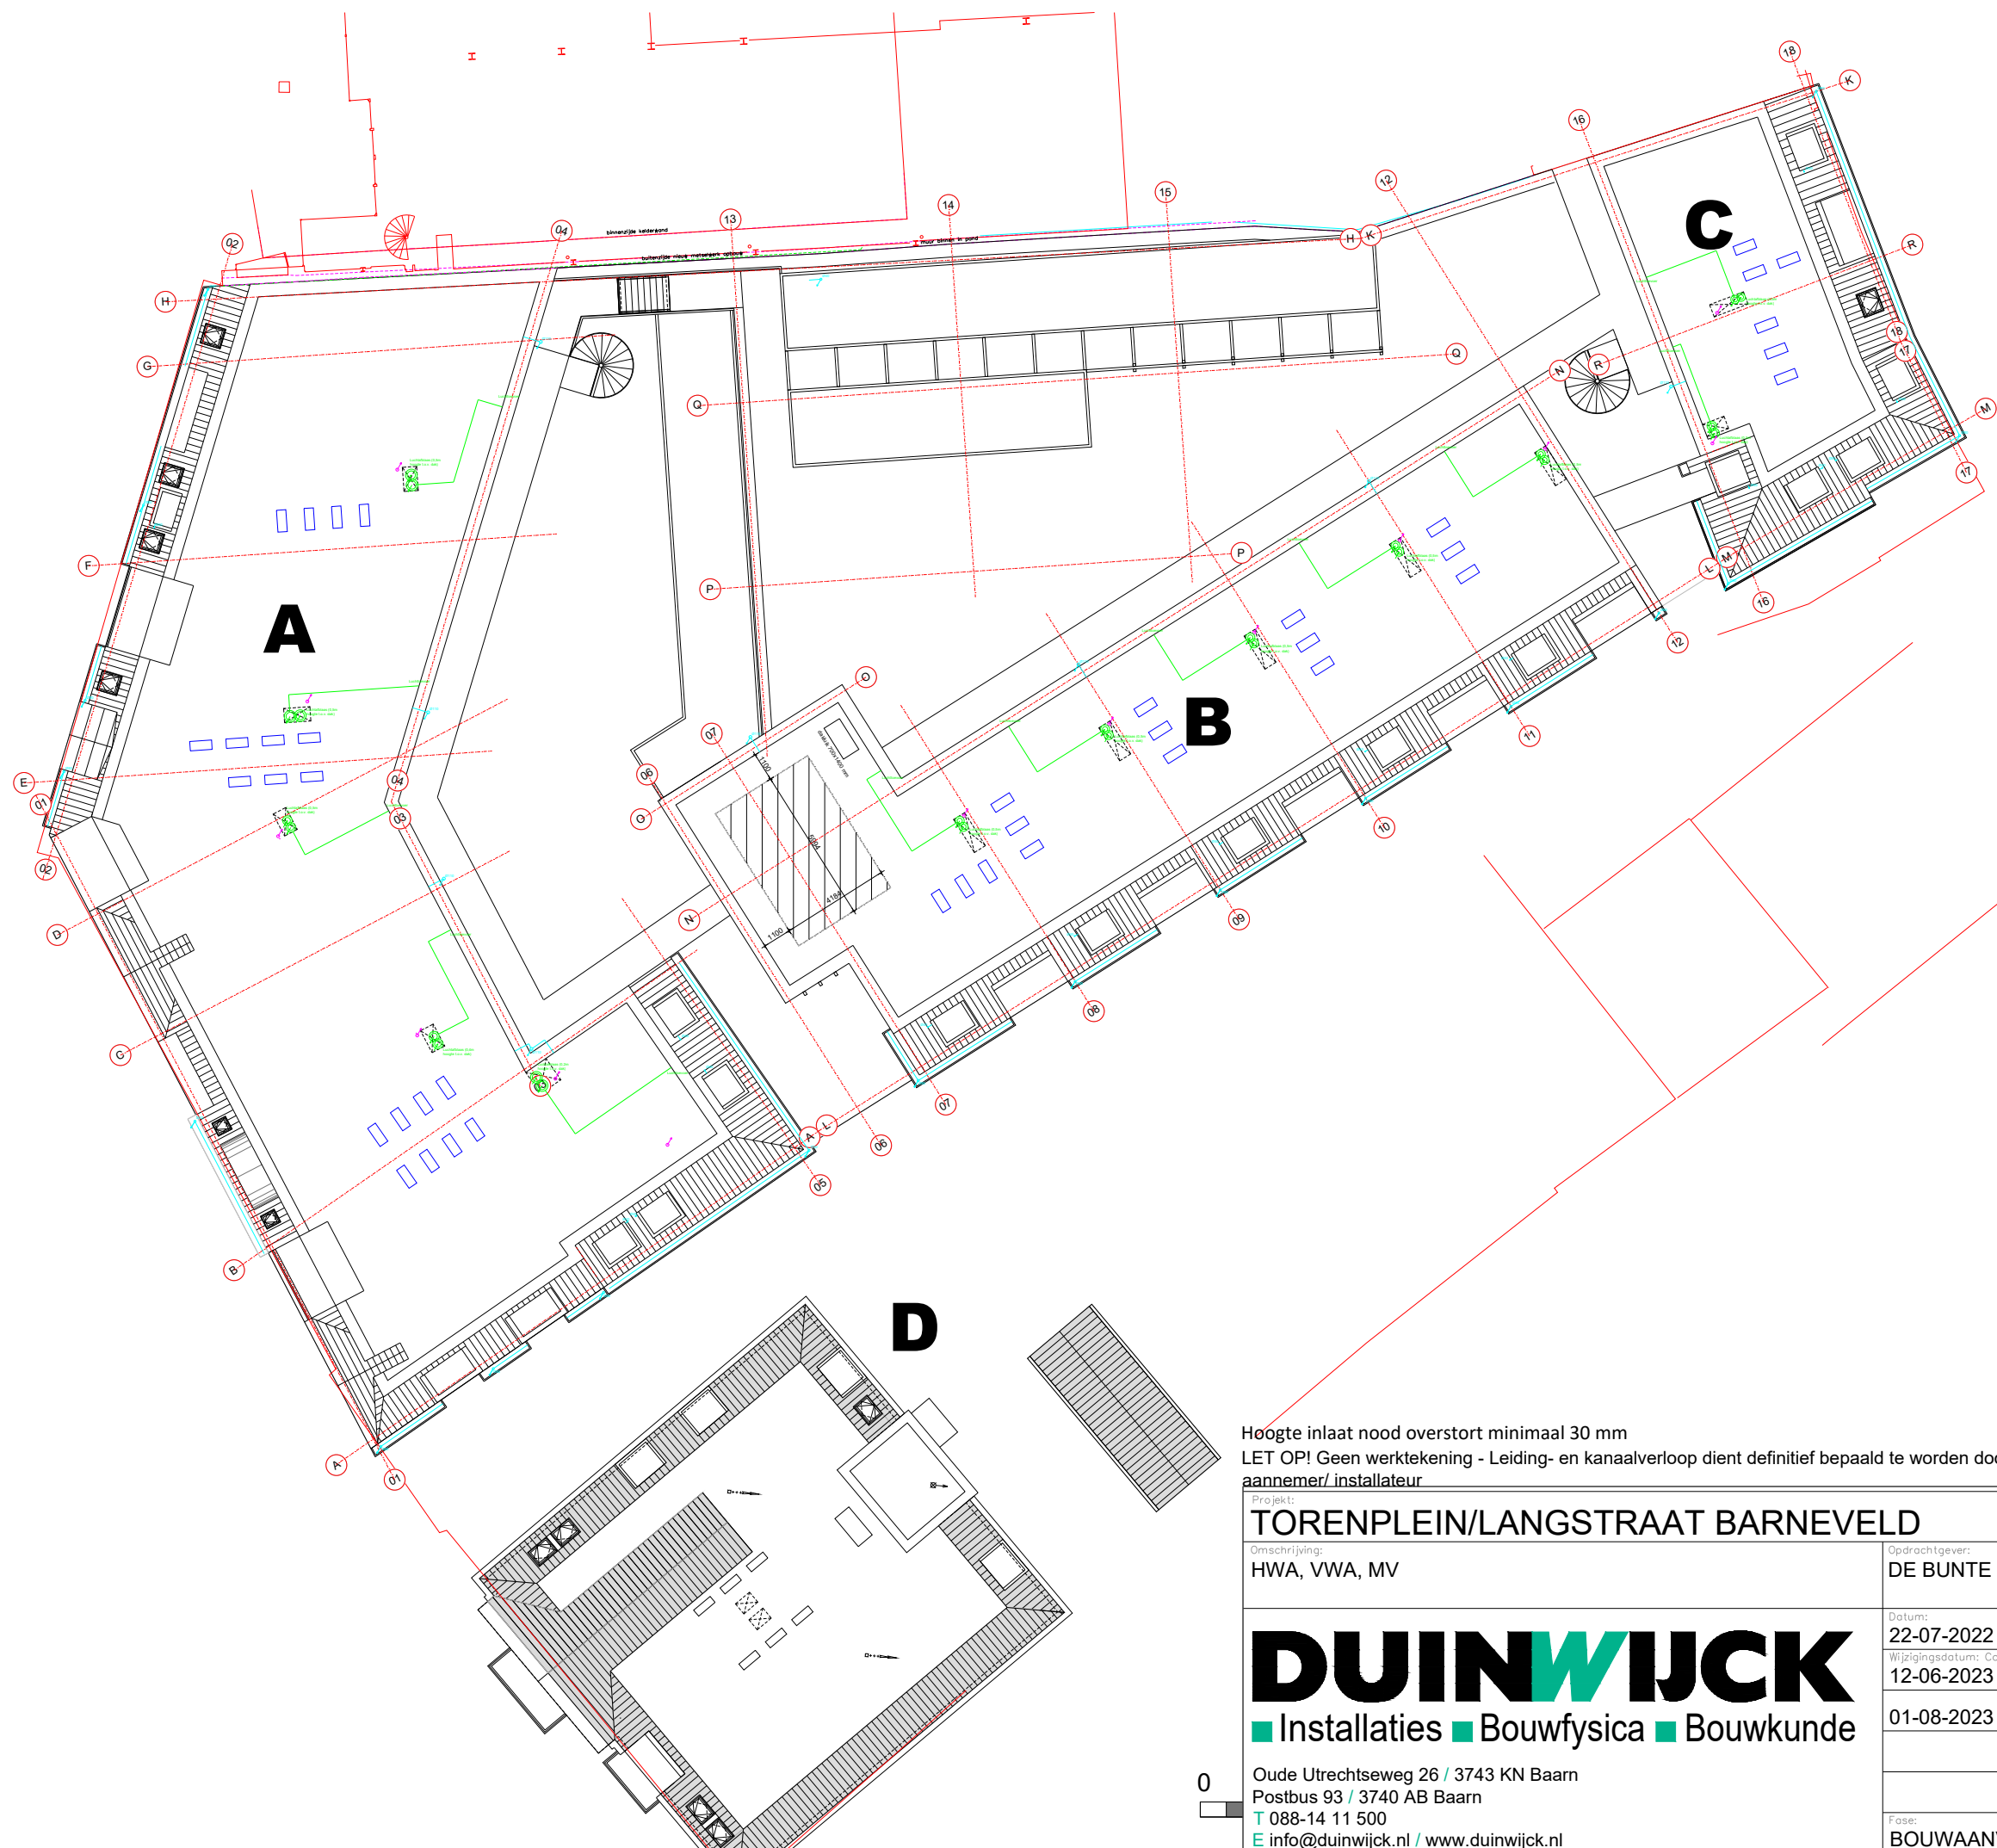Datum:	22-07-2022	Datum Xref:	18-07-2023	Getekend:	WK
Wijzigingsdatum:	12-06-2023	Code:	WK	Gezien:	-
	01-08-2023		WK	Schaal:	1:250
				Formaat:	A3
				Projectnr.:	21120
Fase:	BOUWAANVRAAG			Tekeningnr.:	W400

10.20

Hoogte inlaat nood overstort minimaal 30 mm
 LET OP! Geen werktekening - Leiding- en kanaalverloop dient definitief bepaald te worden door aannemer/ installateur

Renvooi	
Ventilatie	
VWA	
HWA	
Installaties algm.	
Warmtepomp	

TORENPLEIN/LANGSTRAAT BARNEVELD

Omschrijving:
 HWA, VWA, MV

Opdrachtgever:
 DE BUNTE VASTGOED OOST

DUINWIJCK
 ■ Installaties ■ Bouwfysica ■ Bouwkunde

0
 Oude Utrechtseweg 26 / 3743 KN Baarn
 Postbus 93 / 3740 AB Baarn
 T 088-14 11 500
 E info@duinwijck.nl / www.duinwijck.nl

Datum:	22-07-2022	Datum Xref:	18-07-2023	Getekend:	WK
Wijzigingsdatum:	12-06-2023	Code:	WK	Gezien:	-
01-08-2023	WK	Schaal:	1:250	Formaat:	A3
		Projectnr.:	21120	Tekeningnr.:	W500
Fase:	BOUWAANVRAAG				