


Bijlage 1 Verbeelding

Kaarten bij het exploitatieplan (deel B):

Kaart 1	: Exploitatiegebied;
Kaart 2	: Eigendomssituatie;
Kaart 3	: Koppelingen
Kaart 4	: Te verwerven gronden;
Kaart 5	: Uitgiftecategorieën;
Kaart 6.1 t/m 6.10	: Grondgebruik per eigendom.

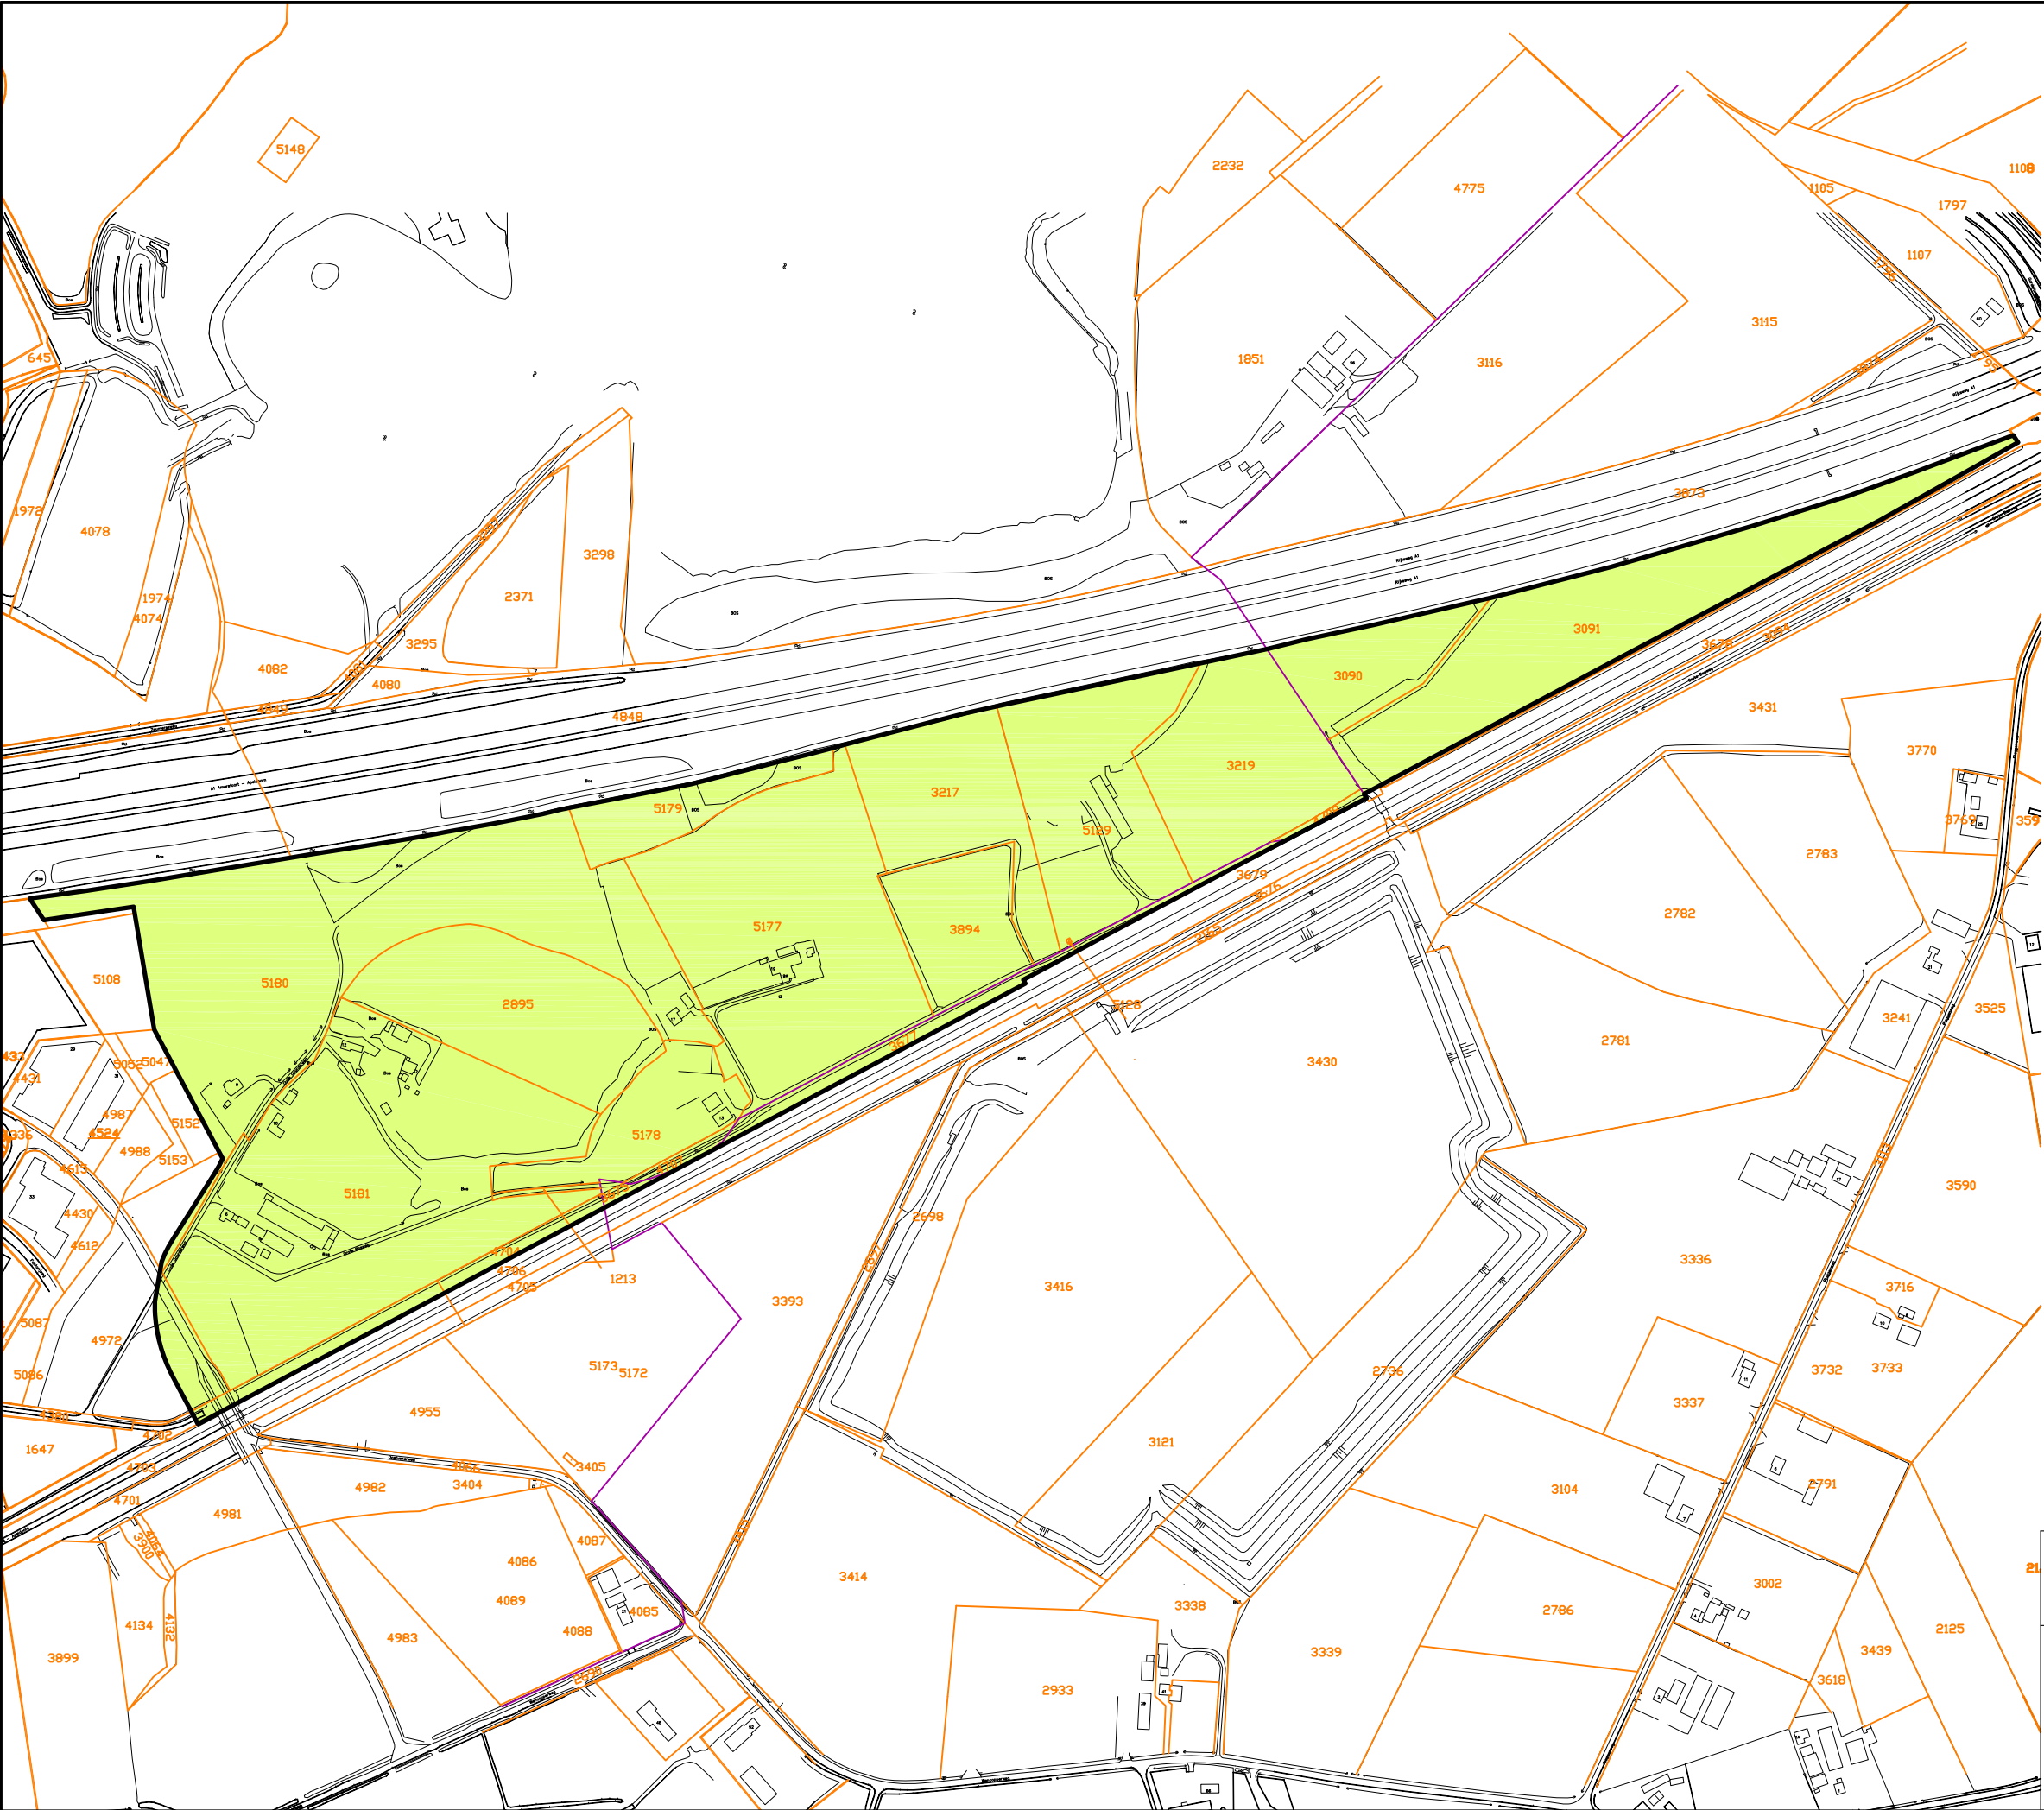

VERKLARINGEN

Grens exploitatiegebied

Exploitatiegebied

284.350 m²

Kadastrale ondergrond

gemeente

exploitatieplan

R

Rho

van

identificatiecode

NL.IMRO.0203.EP1016-0002

projectnummer

020300.14749.11

planstatus

datum

status

03-04-2014

status

11-11-2014

tekening

schaal

concept

: 1:5.000

voorontwerp

: A3

bladnummer

: 1

aantal bladen

: 1

bestand

: 0YMW-EX1

postbus 150

3000 AD Rotterdam

010-2018555

info@rho.nl

www.rho.nl

refere

getekend

: drs. B.W.M. van Well


: R.N.

noordpijl

BARNEVELD

Harselaar-Driehoek 1e herziening

Kaart 1: Exploitatiegebied

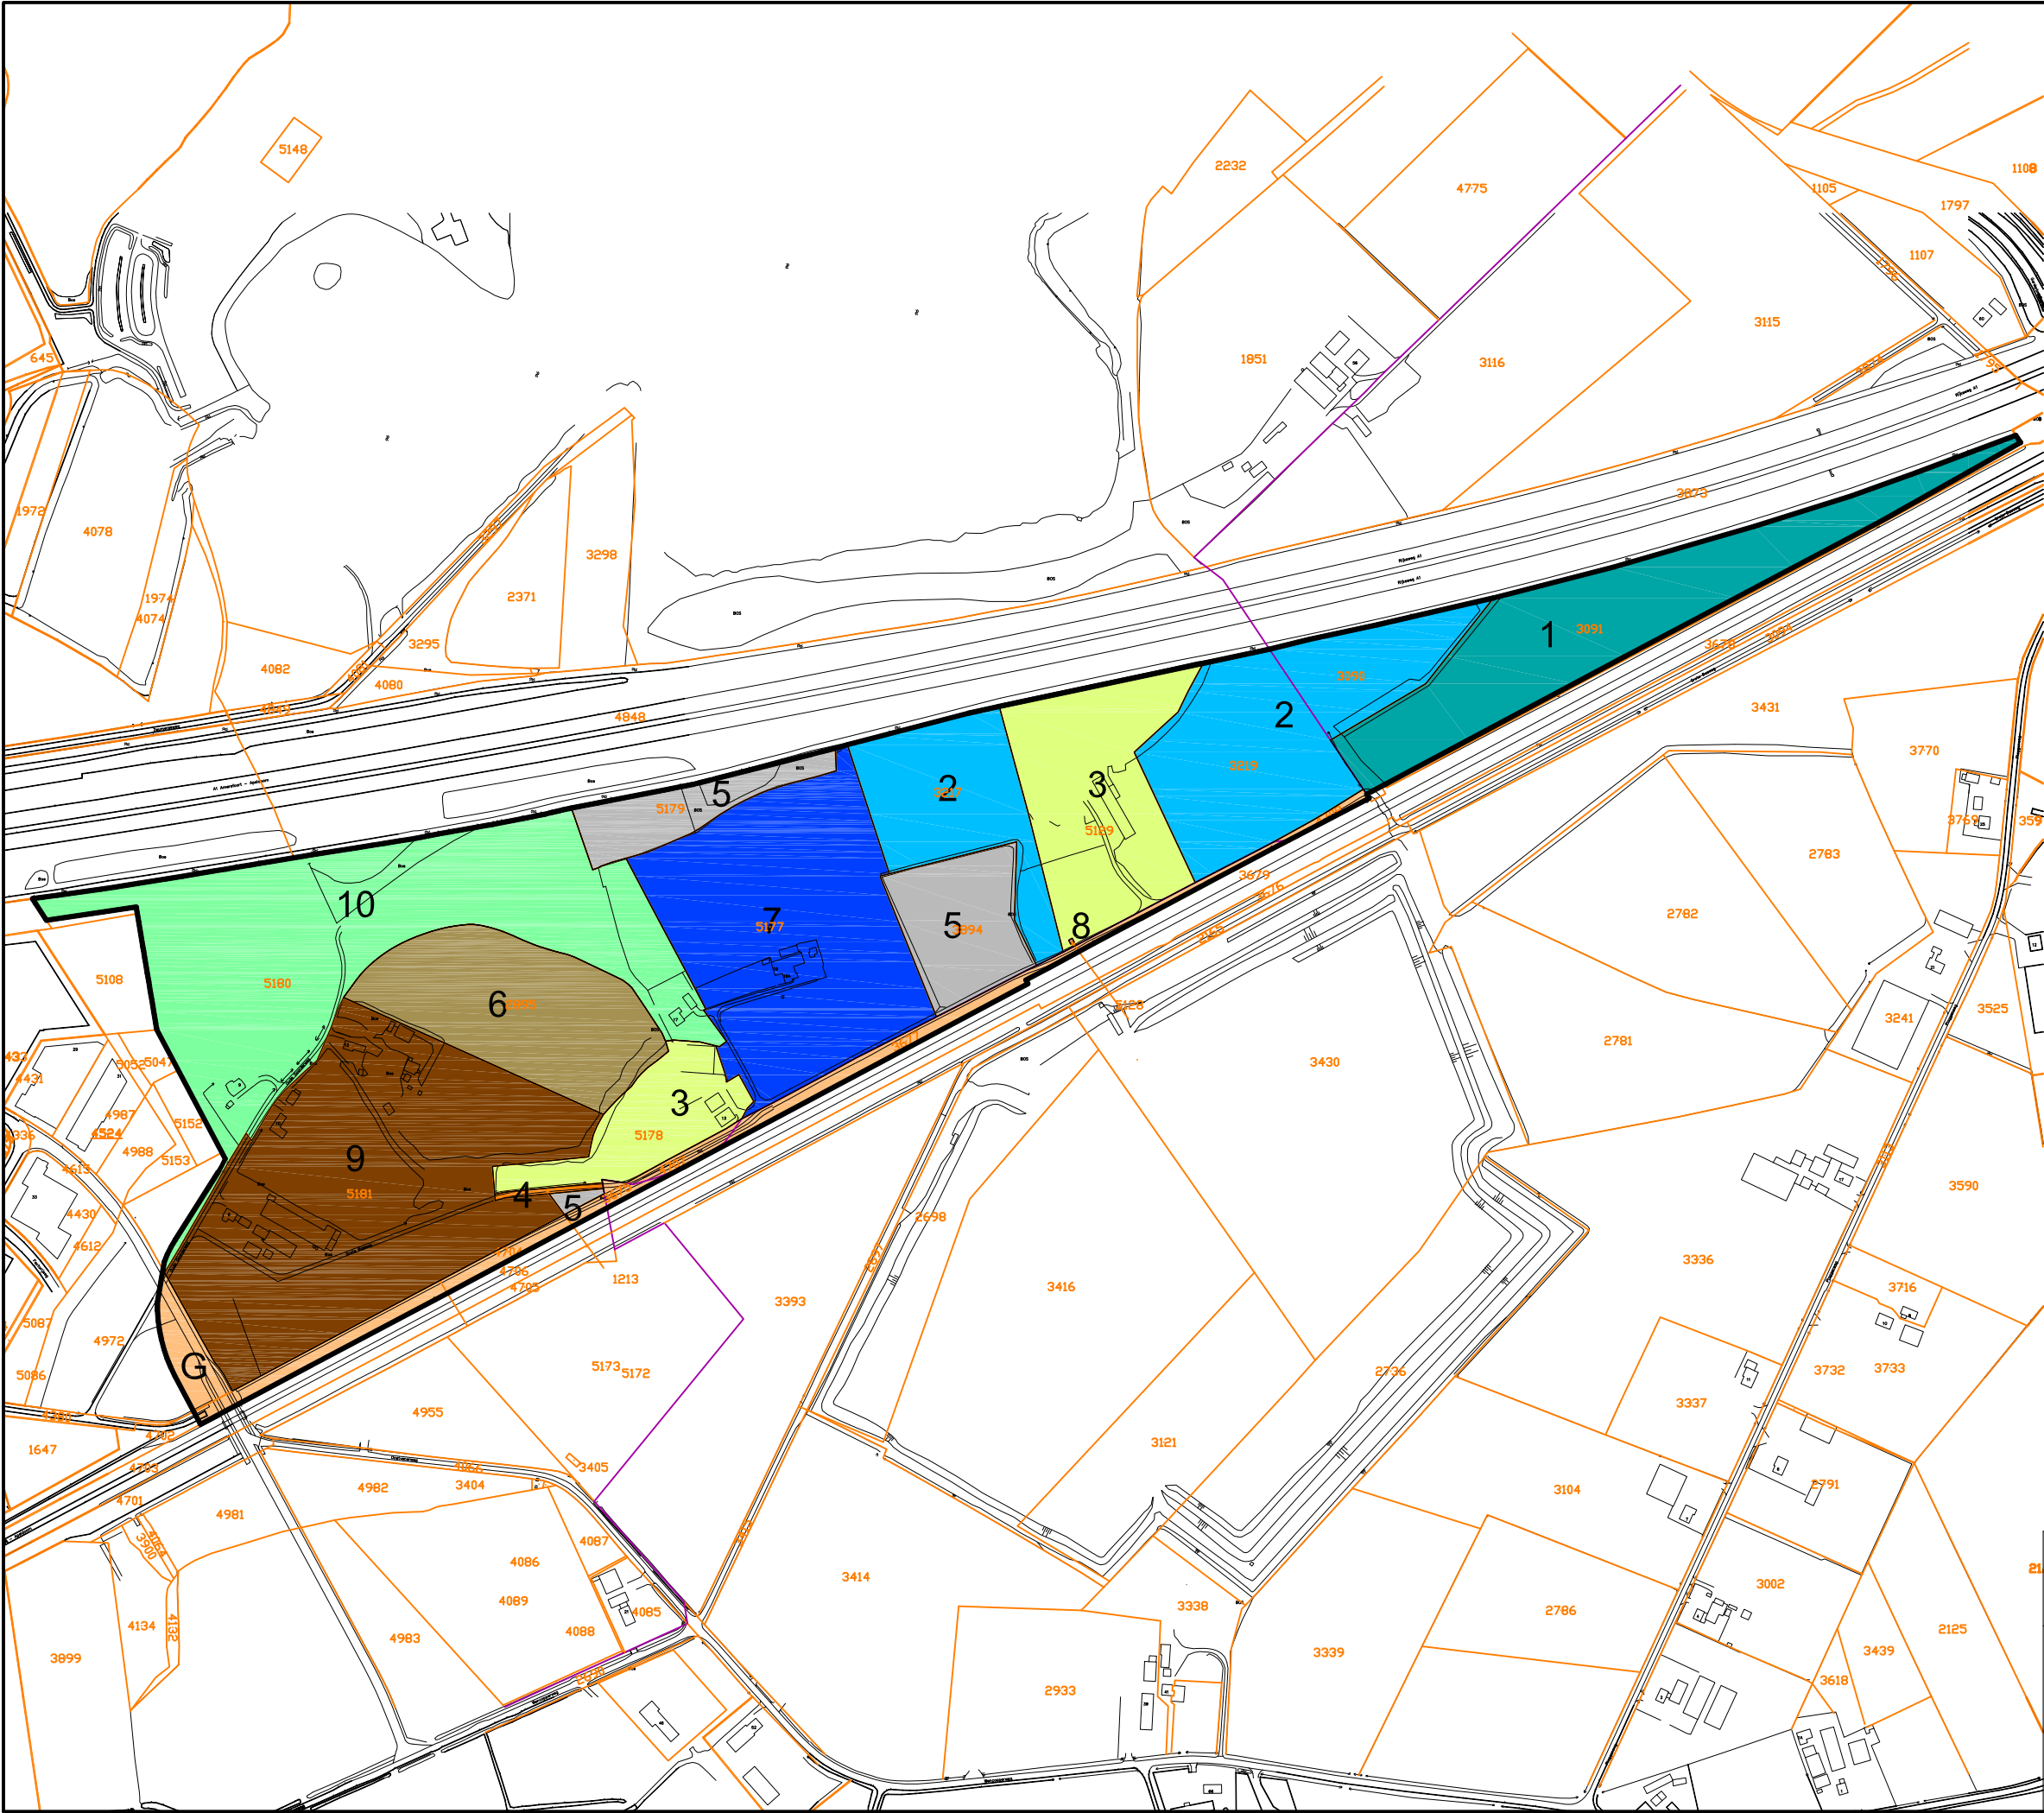

VERKLARINGEN

	Grens exploitatiegebied	
	Eigendom Particulier 1	27.397 m ²
	Eigendom Particulier 2	40.379 m ²
	Eigendom Particulier 3	29.257 m ²
	Eigendom Particulier 4	373 m ²
	Eigendom Particulier 5	16.305 m ²
	Eigendom Particulier 6	19.901 m ²
	Eigendom Particulier 7	36.251 m ²
	Eigendom Particulier 8	10 m ²
	Eigendom Particulier 9	51.281 m ²
	Eigendom Particulier 10	51.032 m ²
	Eigendom Gemeente	12.164 m ²
		totaal 284.350 m ²
	Kadastrale ondergrond	

gemeente

exploitatieplan

postbus 150

3000 AD Rotterdam

010-2018555

BARNEVELD

Harselaar-Driehoek 1e herziening

Kaart 2: Eigendomssituatie

noordp|


identificatie	planstatus	tekening	
identificatiecode	datum	status	schaal : 1:5.000
NL.IMRO.0203.EP1016-0002		concept	afmeting : A3
projectnummer	03-04-2014	voortontwerp	bladnummer : 1
020300.14749.11	11-11-2014	ontwerp	aantal bladen : 1
		vastgesteld	bestand : 0YM8-EX2

refere

getekend

drs. B.W.M. van Well

R.N.

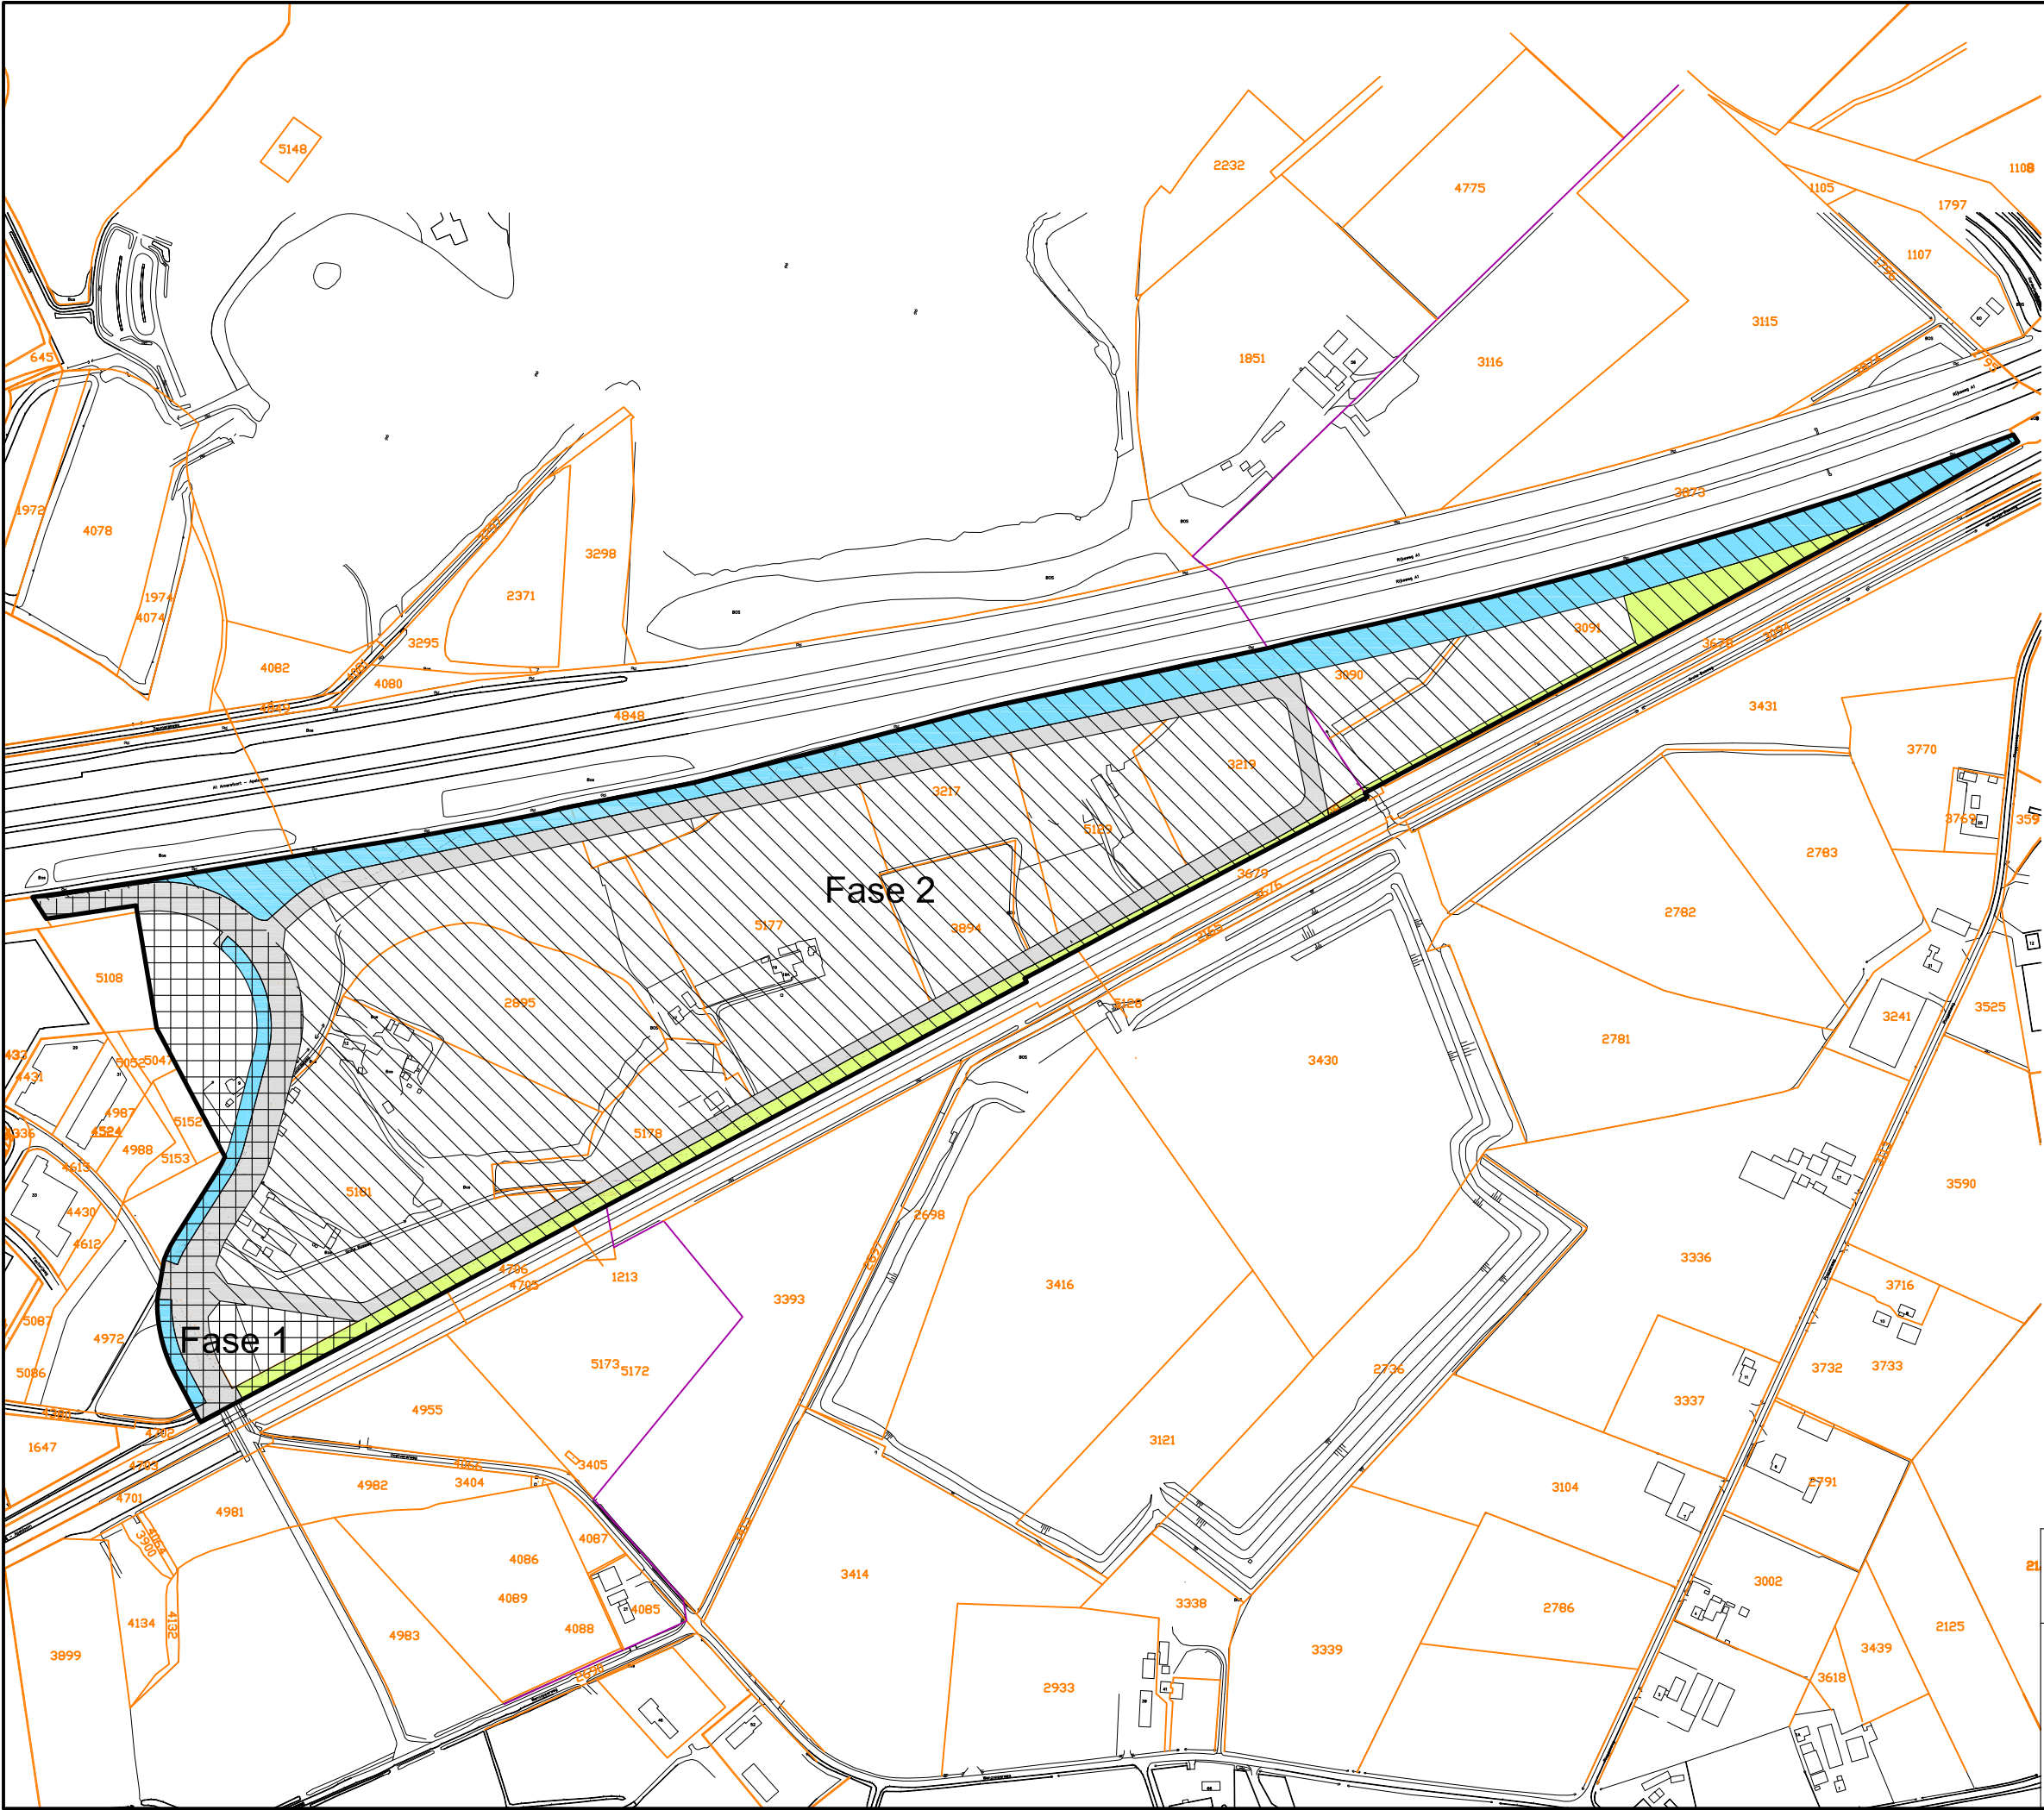

VERKLARINGEN

- Grens exploitatiegebied
- Niet-uitgeefbare gronden
- Verkeer
- Water
- Groen
- Fase 1
- Fase 2
- Kadastrale ondergrond

gemeente

exploitatieplan

R

Rho

postbus 150

3000 AD Rotterdam

010-2018555

identificatie

identificatiecode

NL.IMRO.0203.EP1016-0002

projectnummer

020300.14749.11

planstatus

datum

status

concept

voorontwerp

ontwerp

11-11-2014

vastgesteld

tekening

schaal

1:15.000

afmeting

A3

bladnummer

1

aantal bladen

1

bestand

0YMS-EX3


noordpijl

referentie

getekend

drs. B.W.M. van Well

R.N.

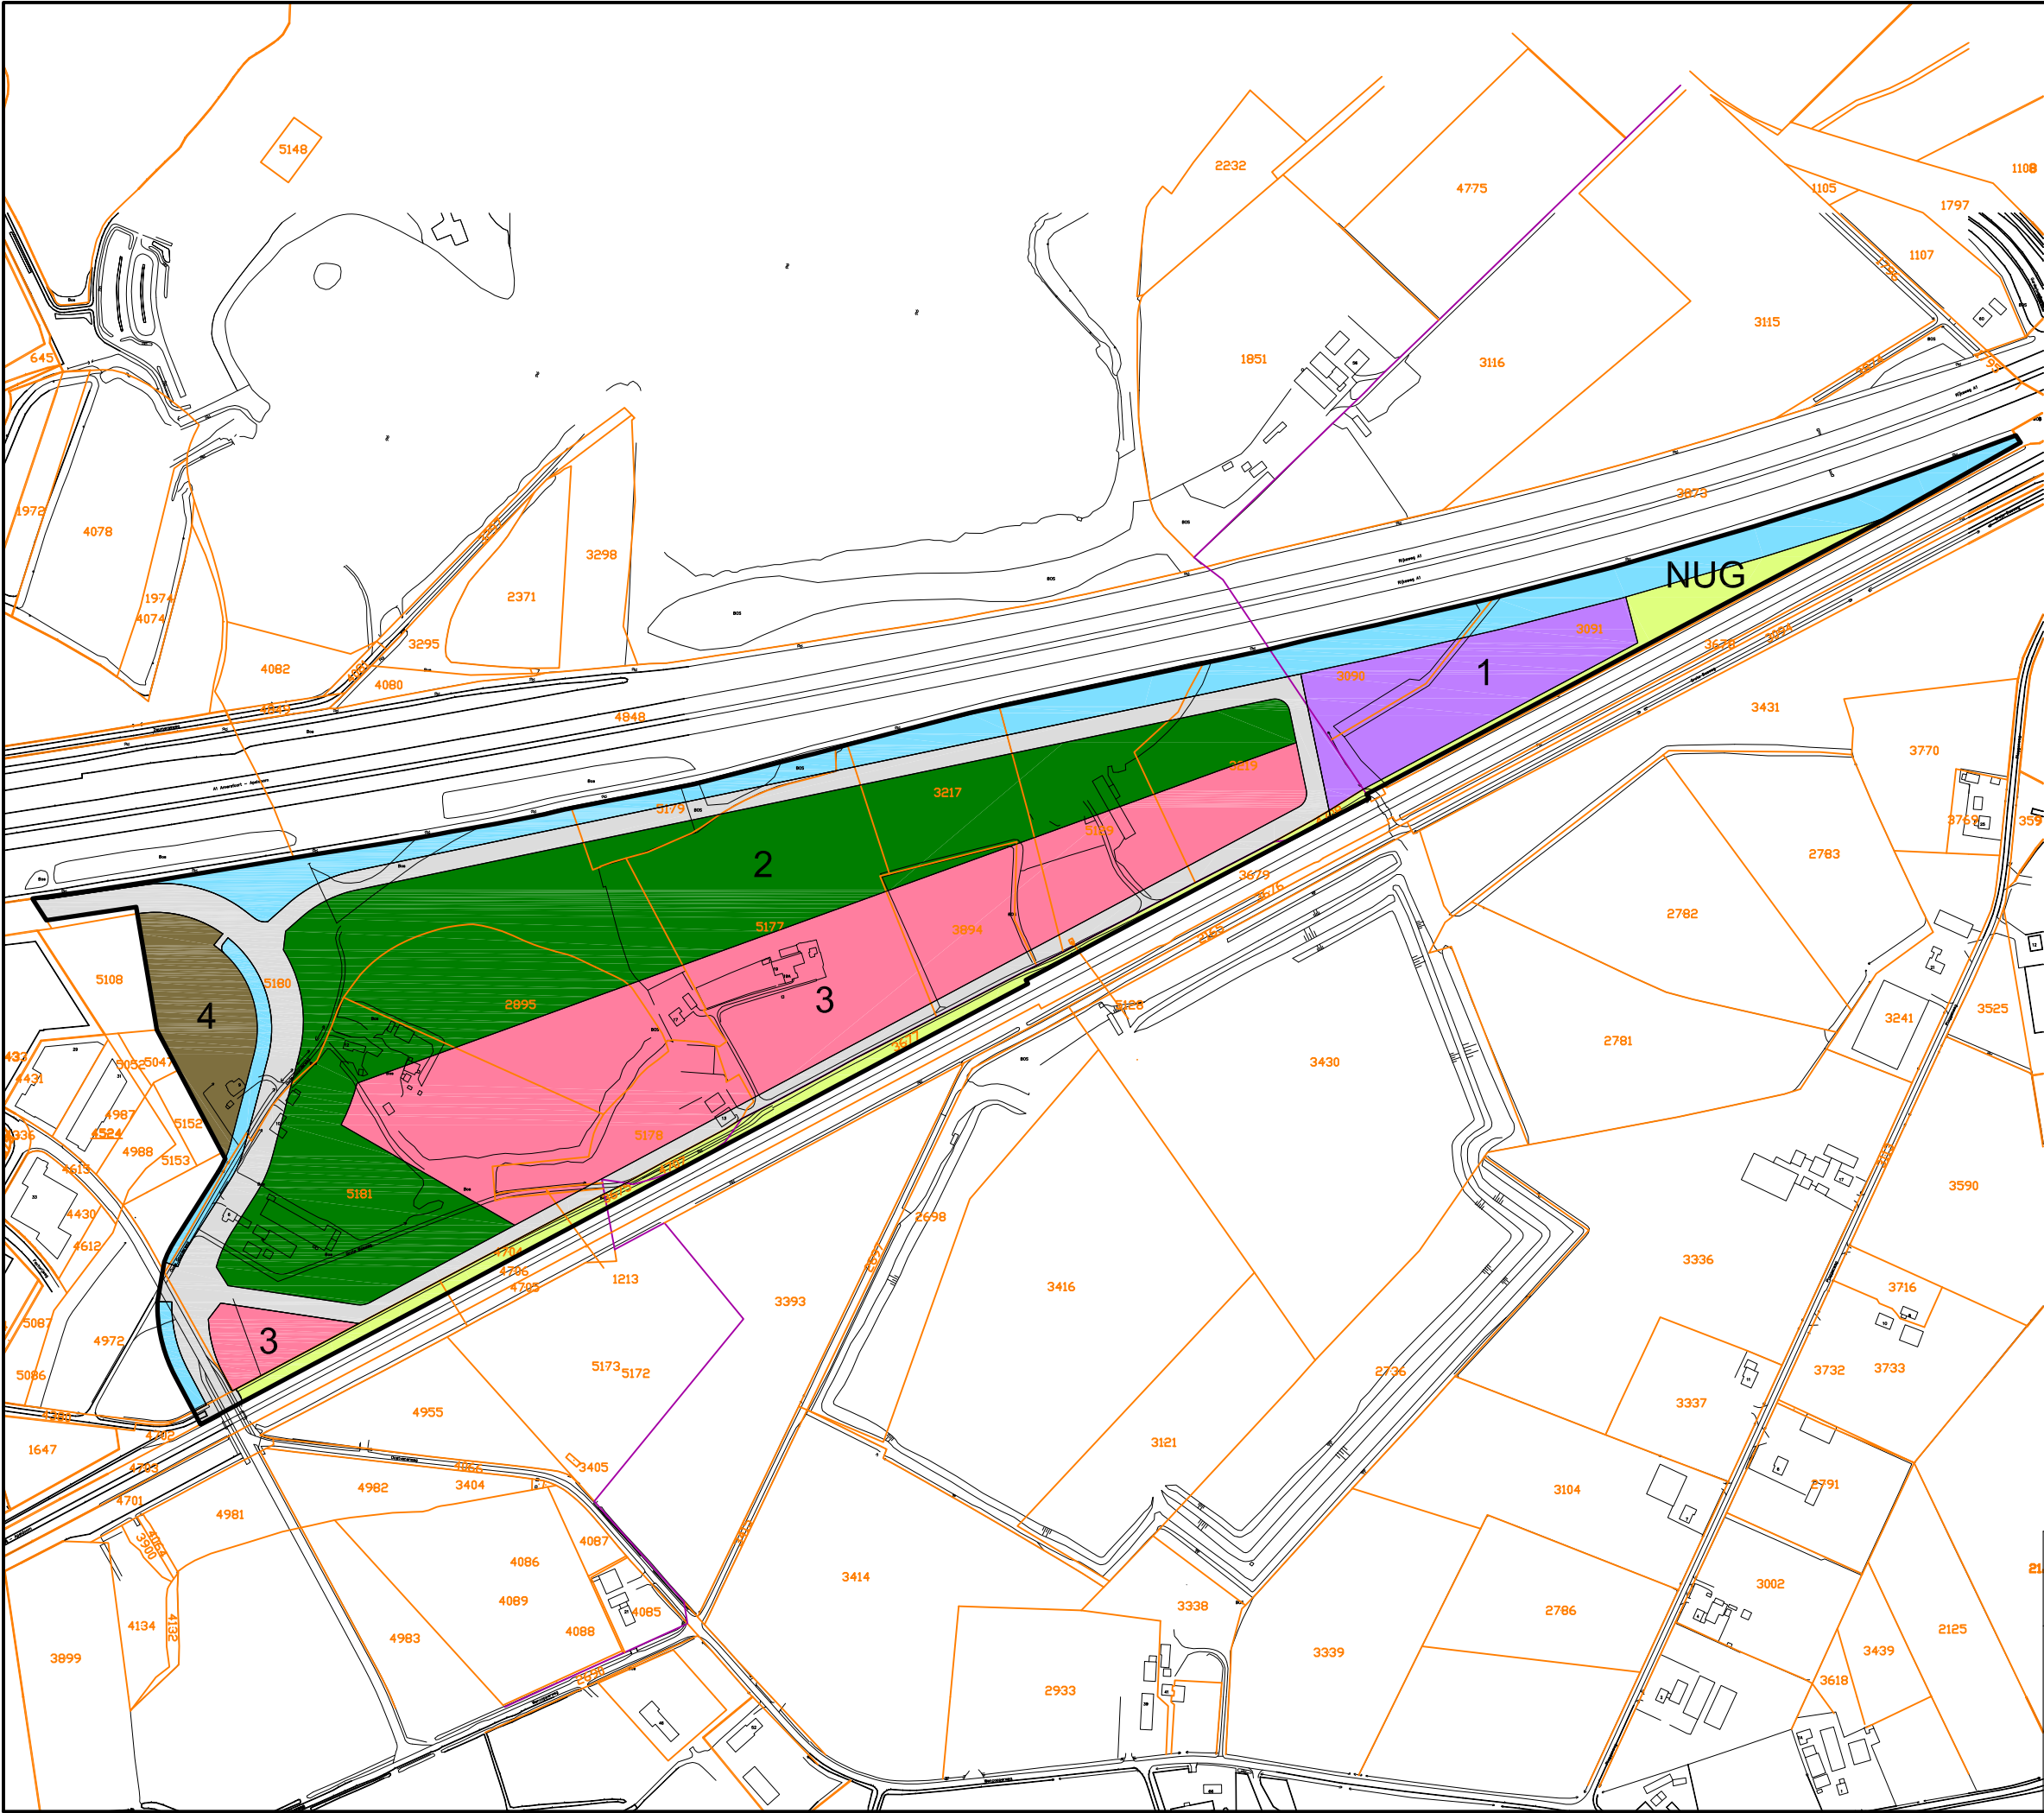

VERKLARINGEN

Grens exploitatiegebied			
Niet-uitgeefbare gronden			
	Verkeer	38.063 m2	13,4 %
	Water	33.975 m2	11,9 %
	Groen	14.276 m2	5,0 %
	Categorie 1	17.863 m2	6,3 %
	Categorie 2	93.511 m2	32,9 %
	Categorie 3	76.714 m2	27,0 %
	Categorie 4	9.948 m2	3,5 %
Totaal		284.350 m2	100,0 %
Kadastrale ondergrond			

gemeente

exploitatieplan

R

Rho

postbus 150

3000 AD Rotterdam

010-2018555

BARNEVELD

Harselaar-Driehoek 1e herziening

Kaart 5: Uitgiftecategorieën

Identificatie

planstatus

tekening

Identificatiecode

datum

status

schaal

NL.IMRO.0203.EP1016-0002

concept

: 1:5.000

projectnummer

03-04-2014

voorontwerp

bladnummer

020300.14749.11

11-11-2014

vastgesteld

: 1

aantal bladen

bestand

: 1


: 0YMB-EXS

refere

getekend

: drs. B.W.M. van Well

: R.N.

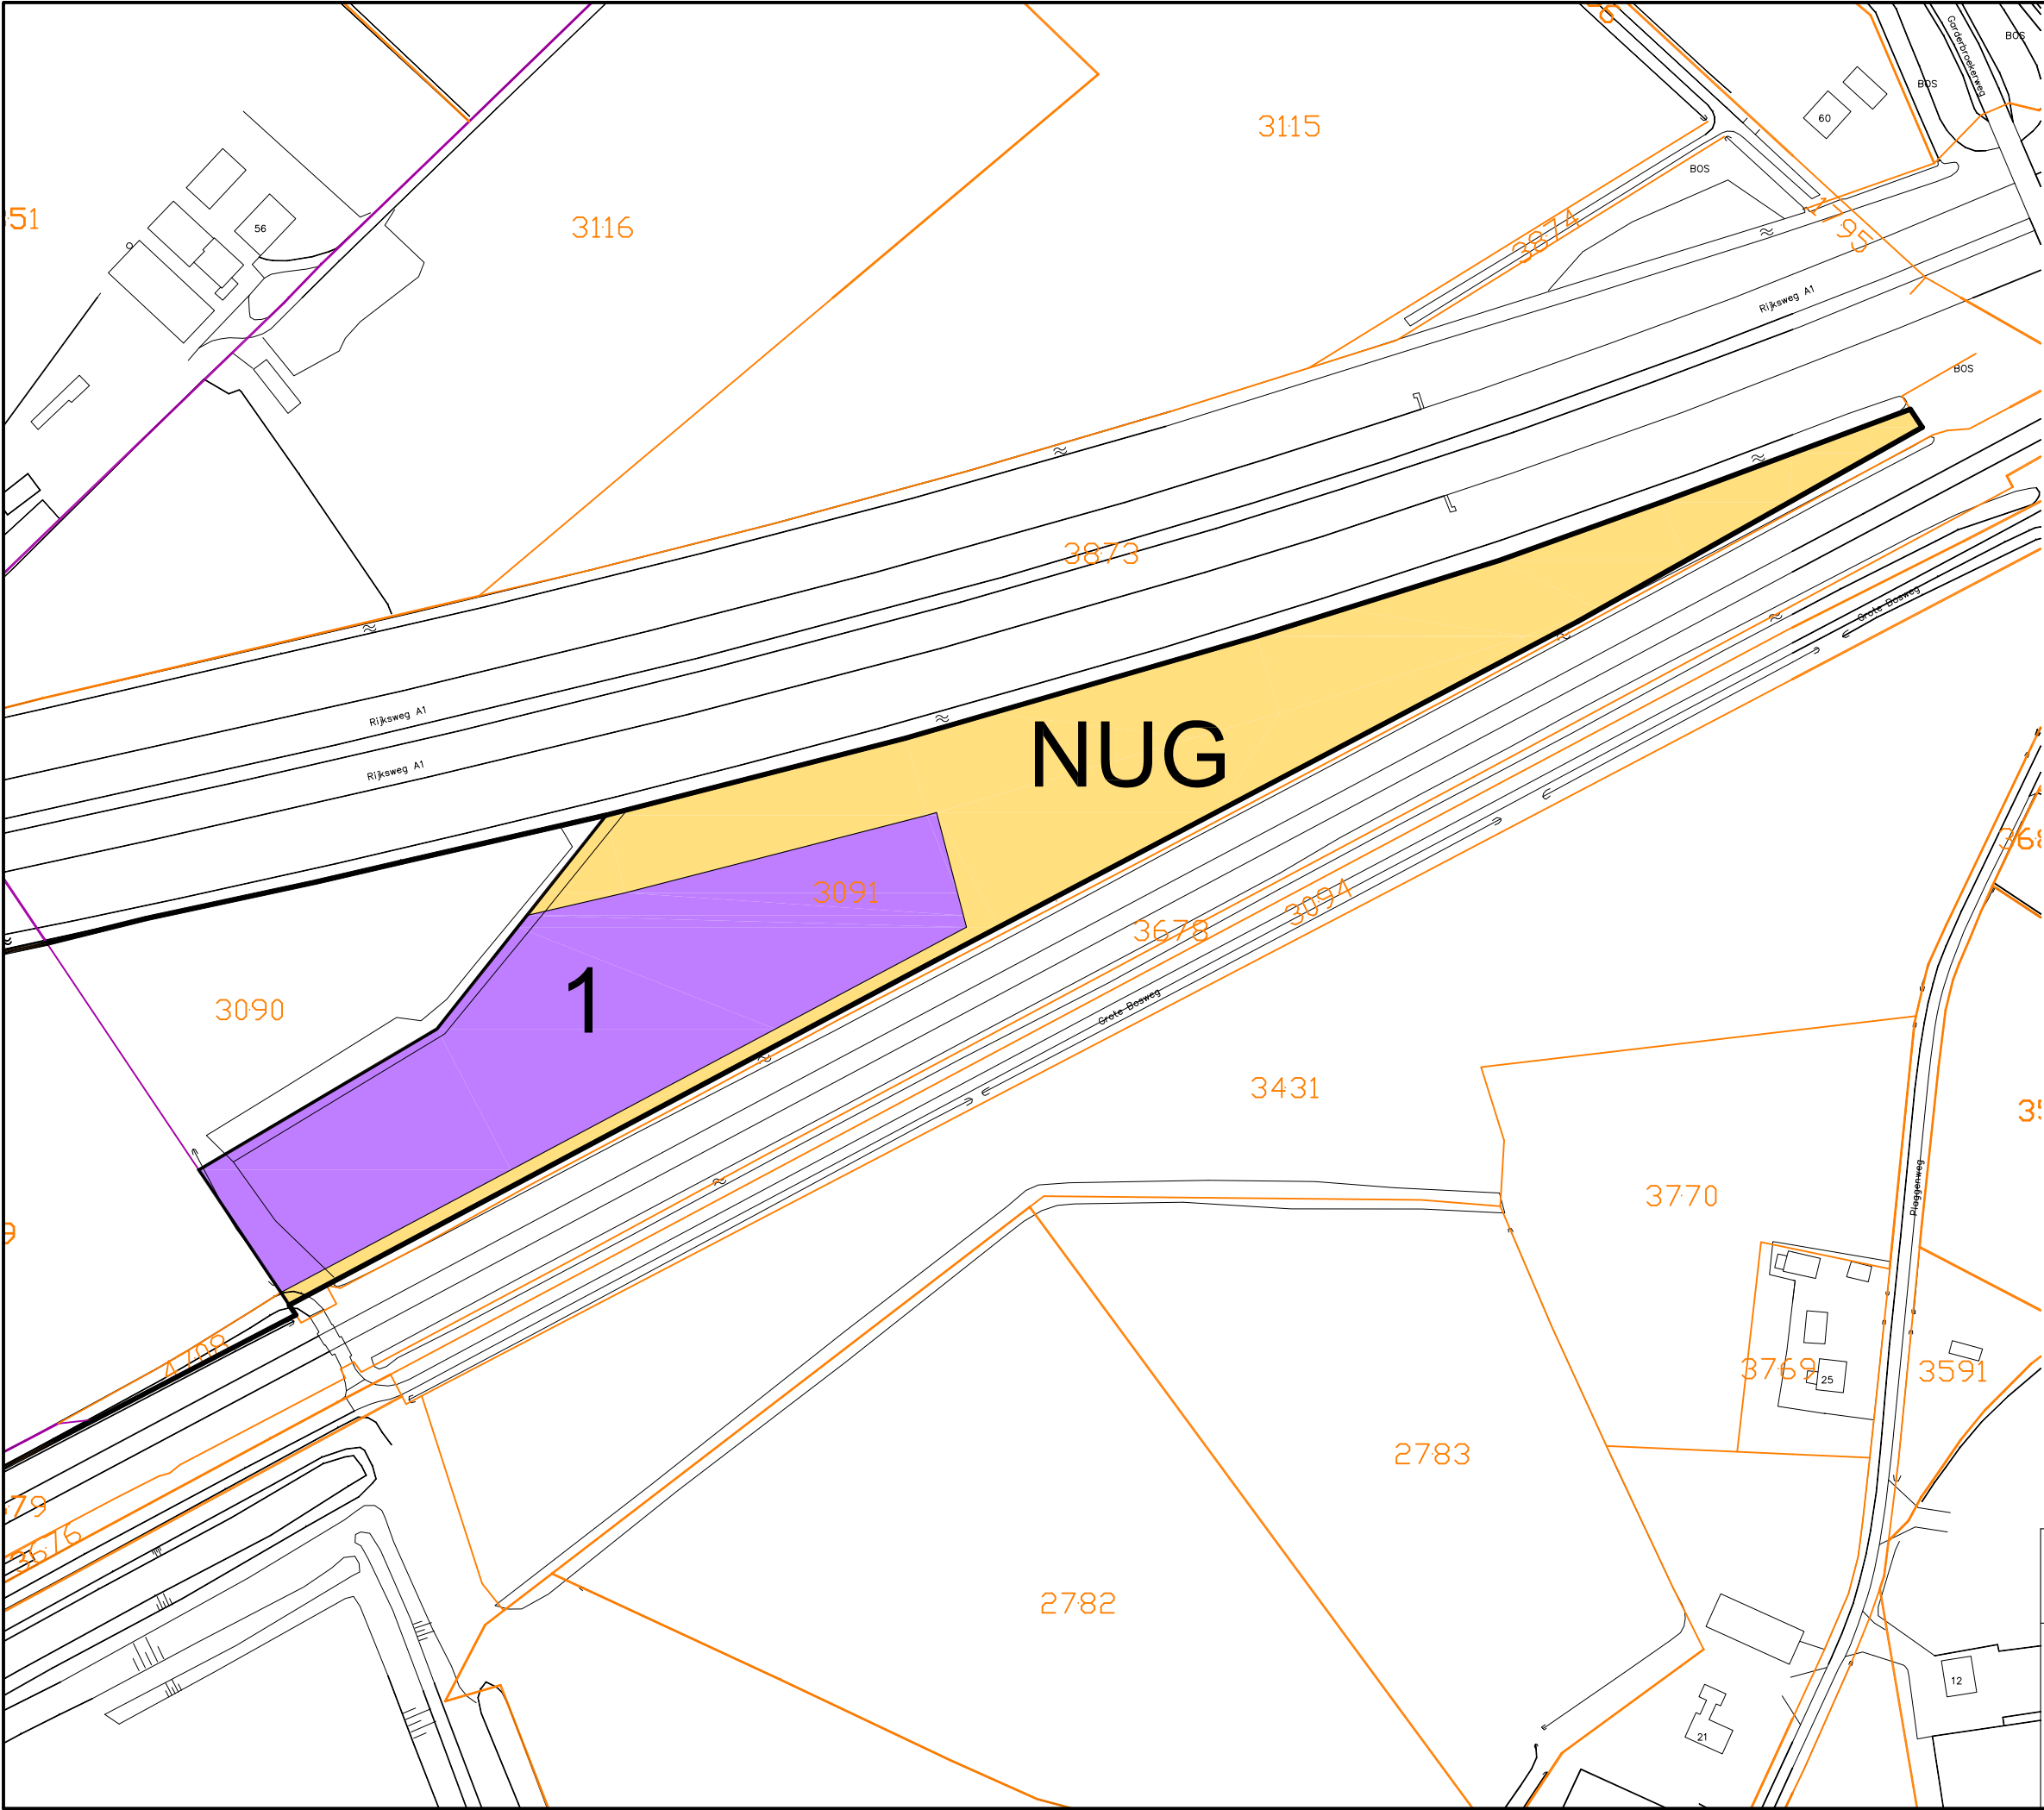

VERKLARINGEN				
	Grens exploitatiegebied			
	Niet-uitgeefbare gronden	14.954	m2	54,6 %
	Categorie 1	12.443	m2	45,4 %
Totaal		27.397	m2	100,0 %
	Kadastrale ondergrond			

gemeente

exploitatieplan

R

Rho

BARNEVELD

Harselaar-Driehoek 1e herziening

Kaart 6.1: Voorgenomen grondgebruik eigendom 1

noordpijl


identificatie	planstatus	tekening
identificatiecode	datum	status
NL.IMRO.0203.EP1016-0002		concept
projectnummer	03-04-2014	voorontwerp
020300.14749.11	11-11-2014	vastgesteld

postbus 150
3000 AD Rotterdam
010-2018555

info@rho.nl
www.rho.nl

referte
getekend

drs. B.W.M. van Well
R.N.

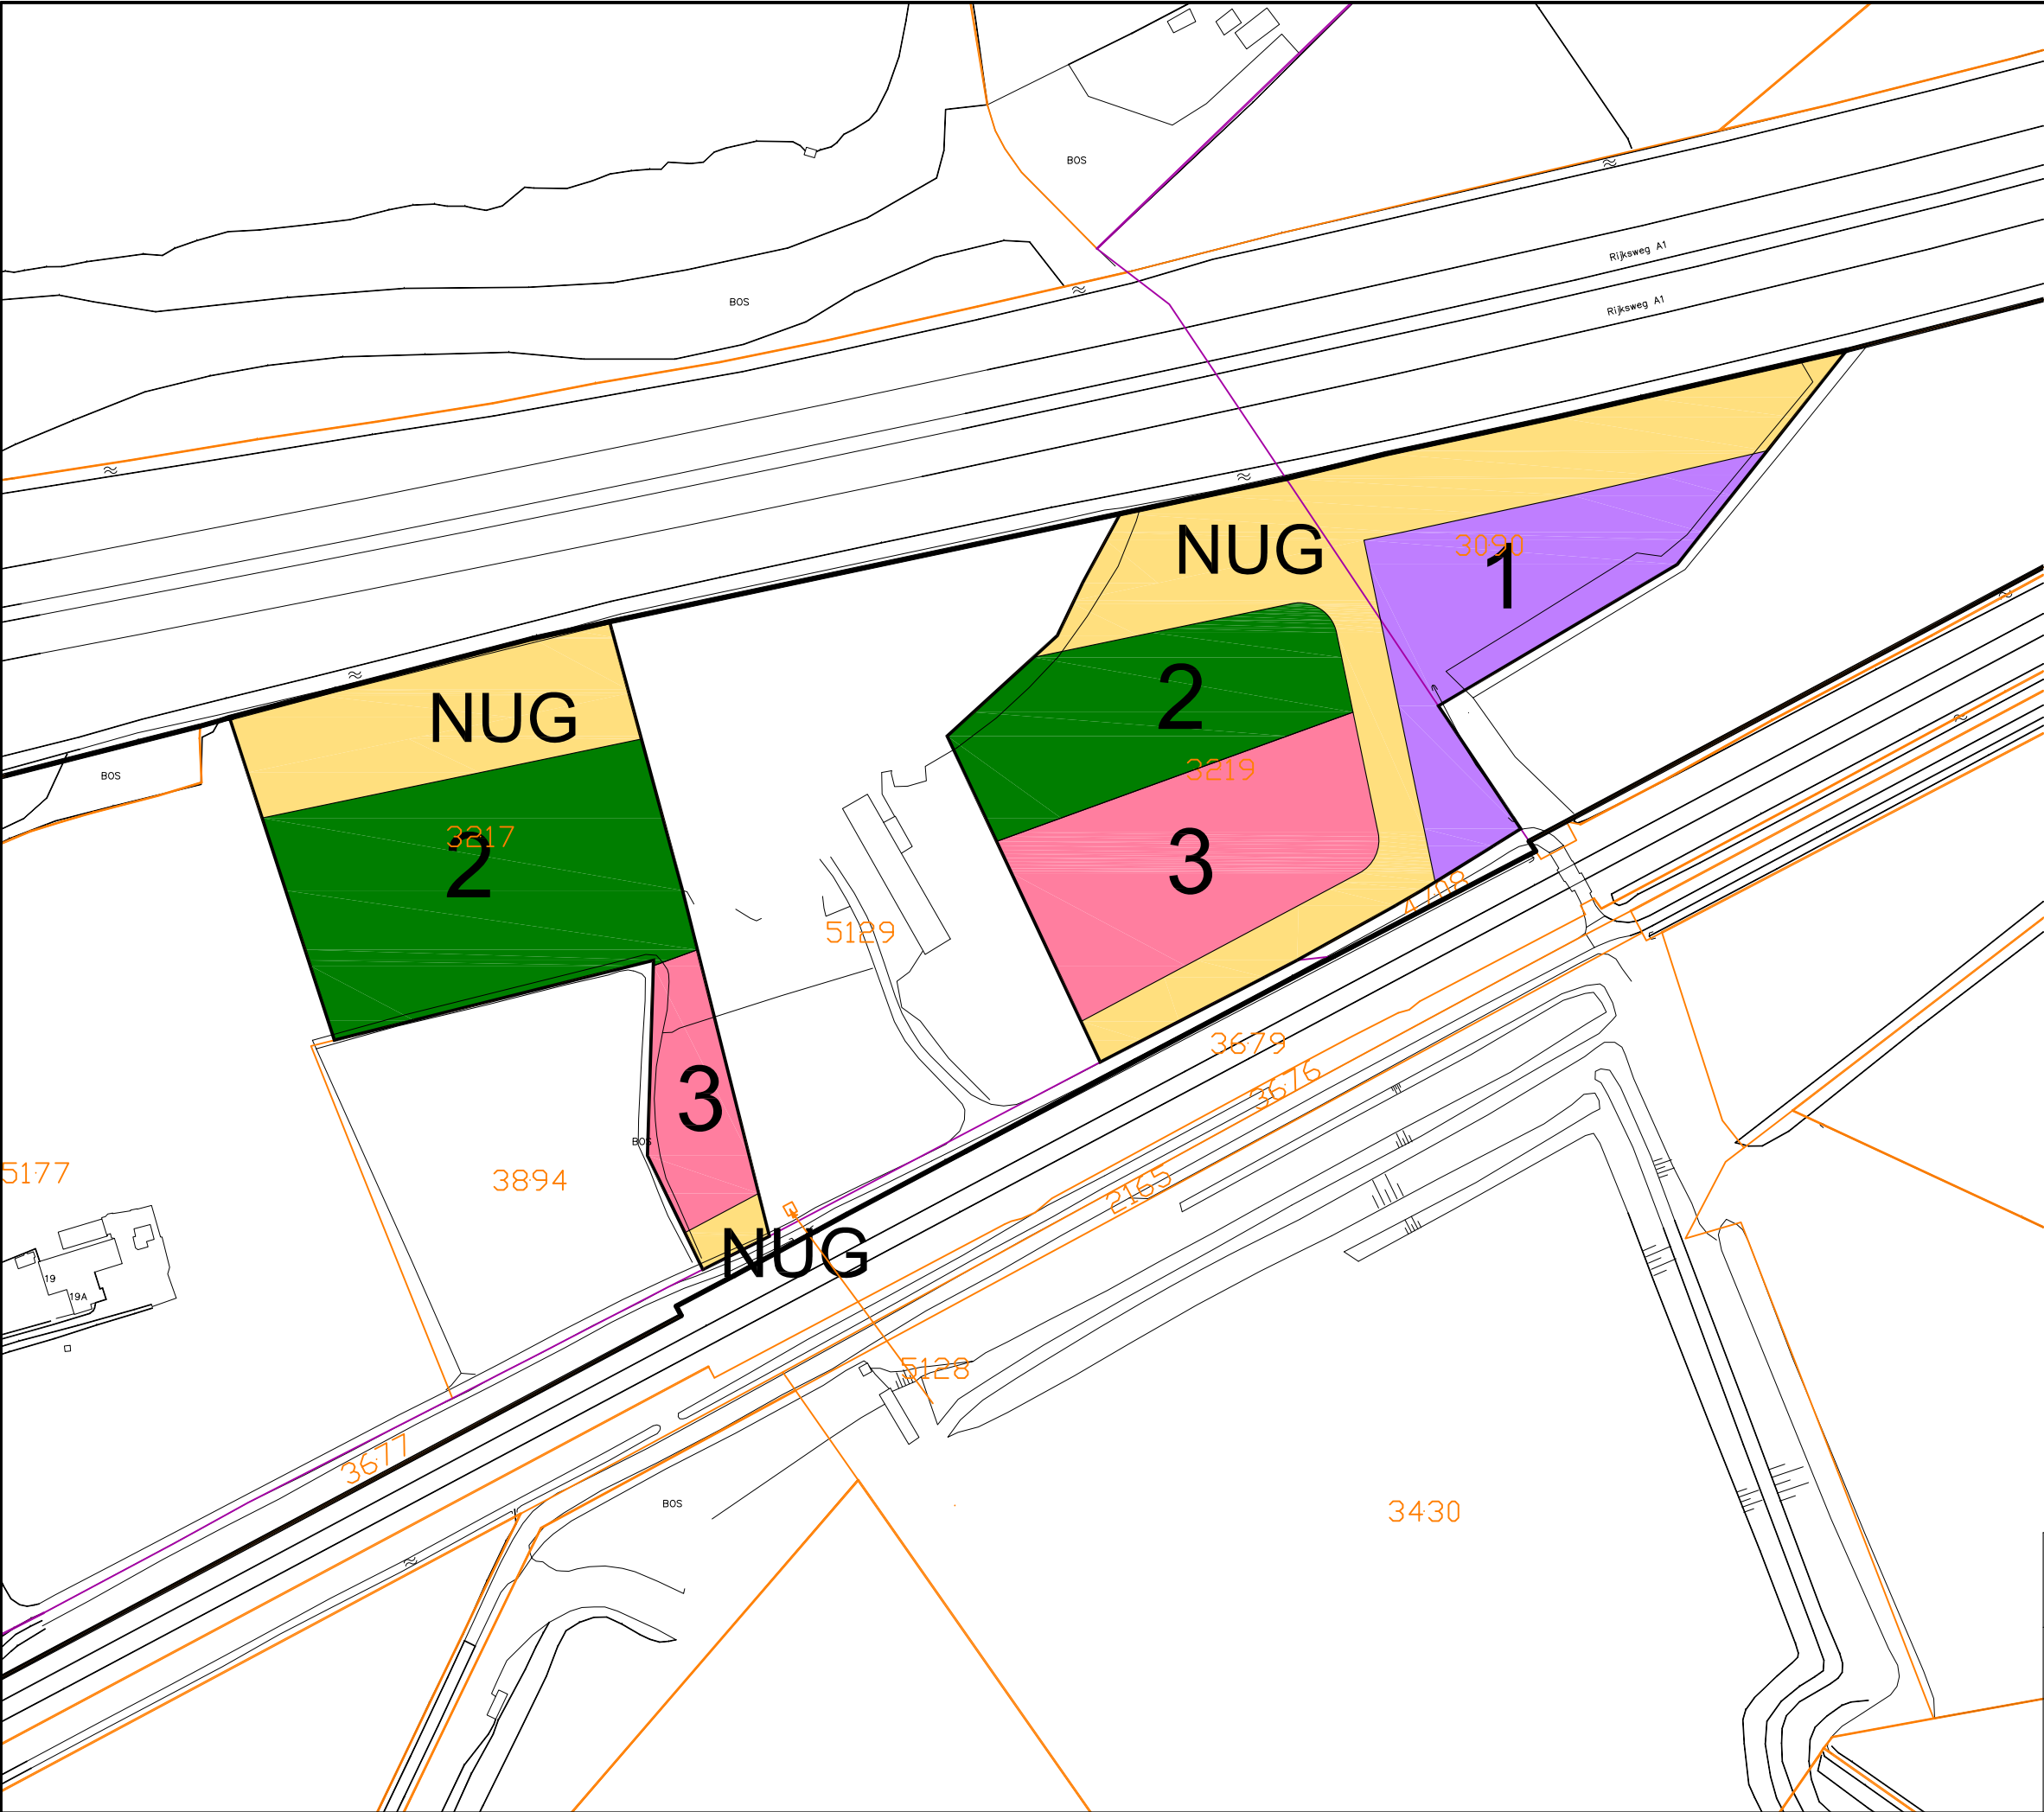

VERKLARINGEN				
	Grens exploitatiegebied			
	Niet-uitgeefbare gronden	14.101	m2	34,9 %
	Categorie 1	5.420	m2	13,4 %
	Categorie 2	13.146	m2	32,6 %
	Categorie 3	7.712	m2	19,1 %
Totaal		40.379	m2	100,0 %
	Kadastrale ondergrond			

gemeente

exploitatieplan

R

Rho

van

Wierum

identificatie

planstatus

tekening

identificatiecode	datum	status	schaal	: 1:2.000
NL.IMRO.0203.EP1016-0002		concept	afmeting	: A3
projectnummer	03-04-2014	voorontwerp	bladnummer	: 1
020300.14749.11	11-11-2014	vastgesteld	aantal bladen	: 1
			bestand	: 0YME-6-2

postbus 150

3000 AD Rotterdam

010-2018555

info@rho.nl

www.rho.nl


referte

getekend

: drs. B.W.M. van Well

: R.N.

noordpijl

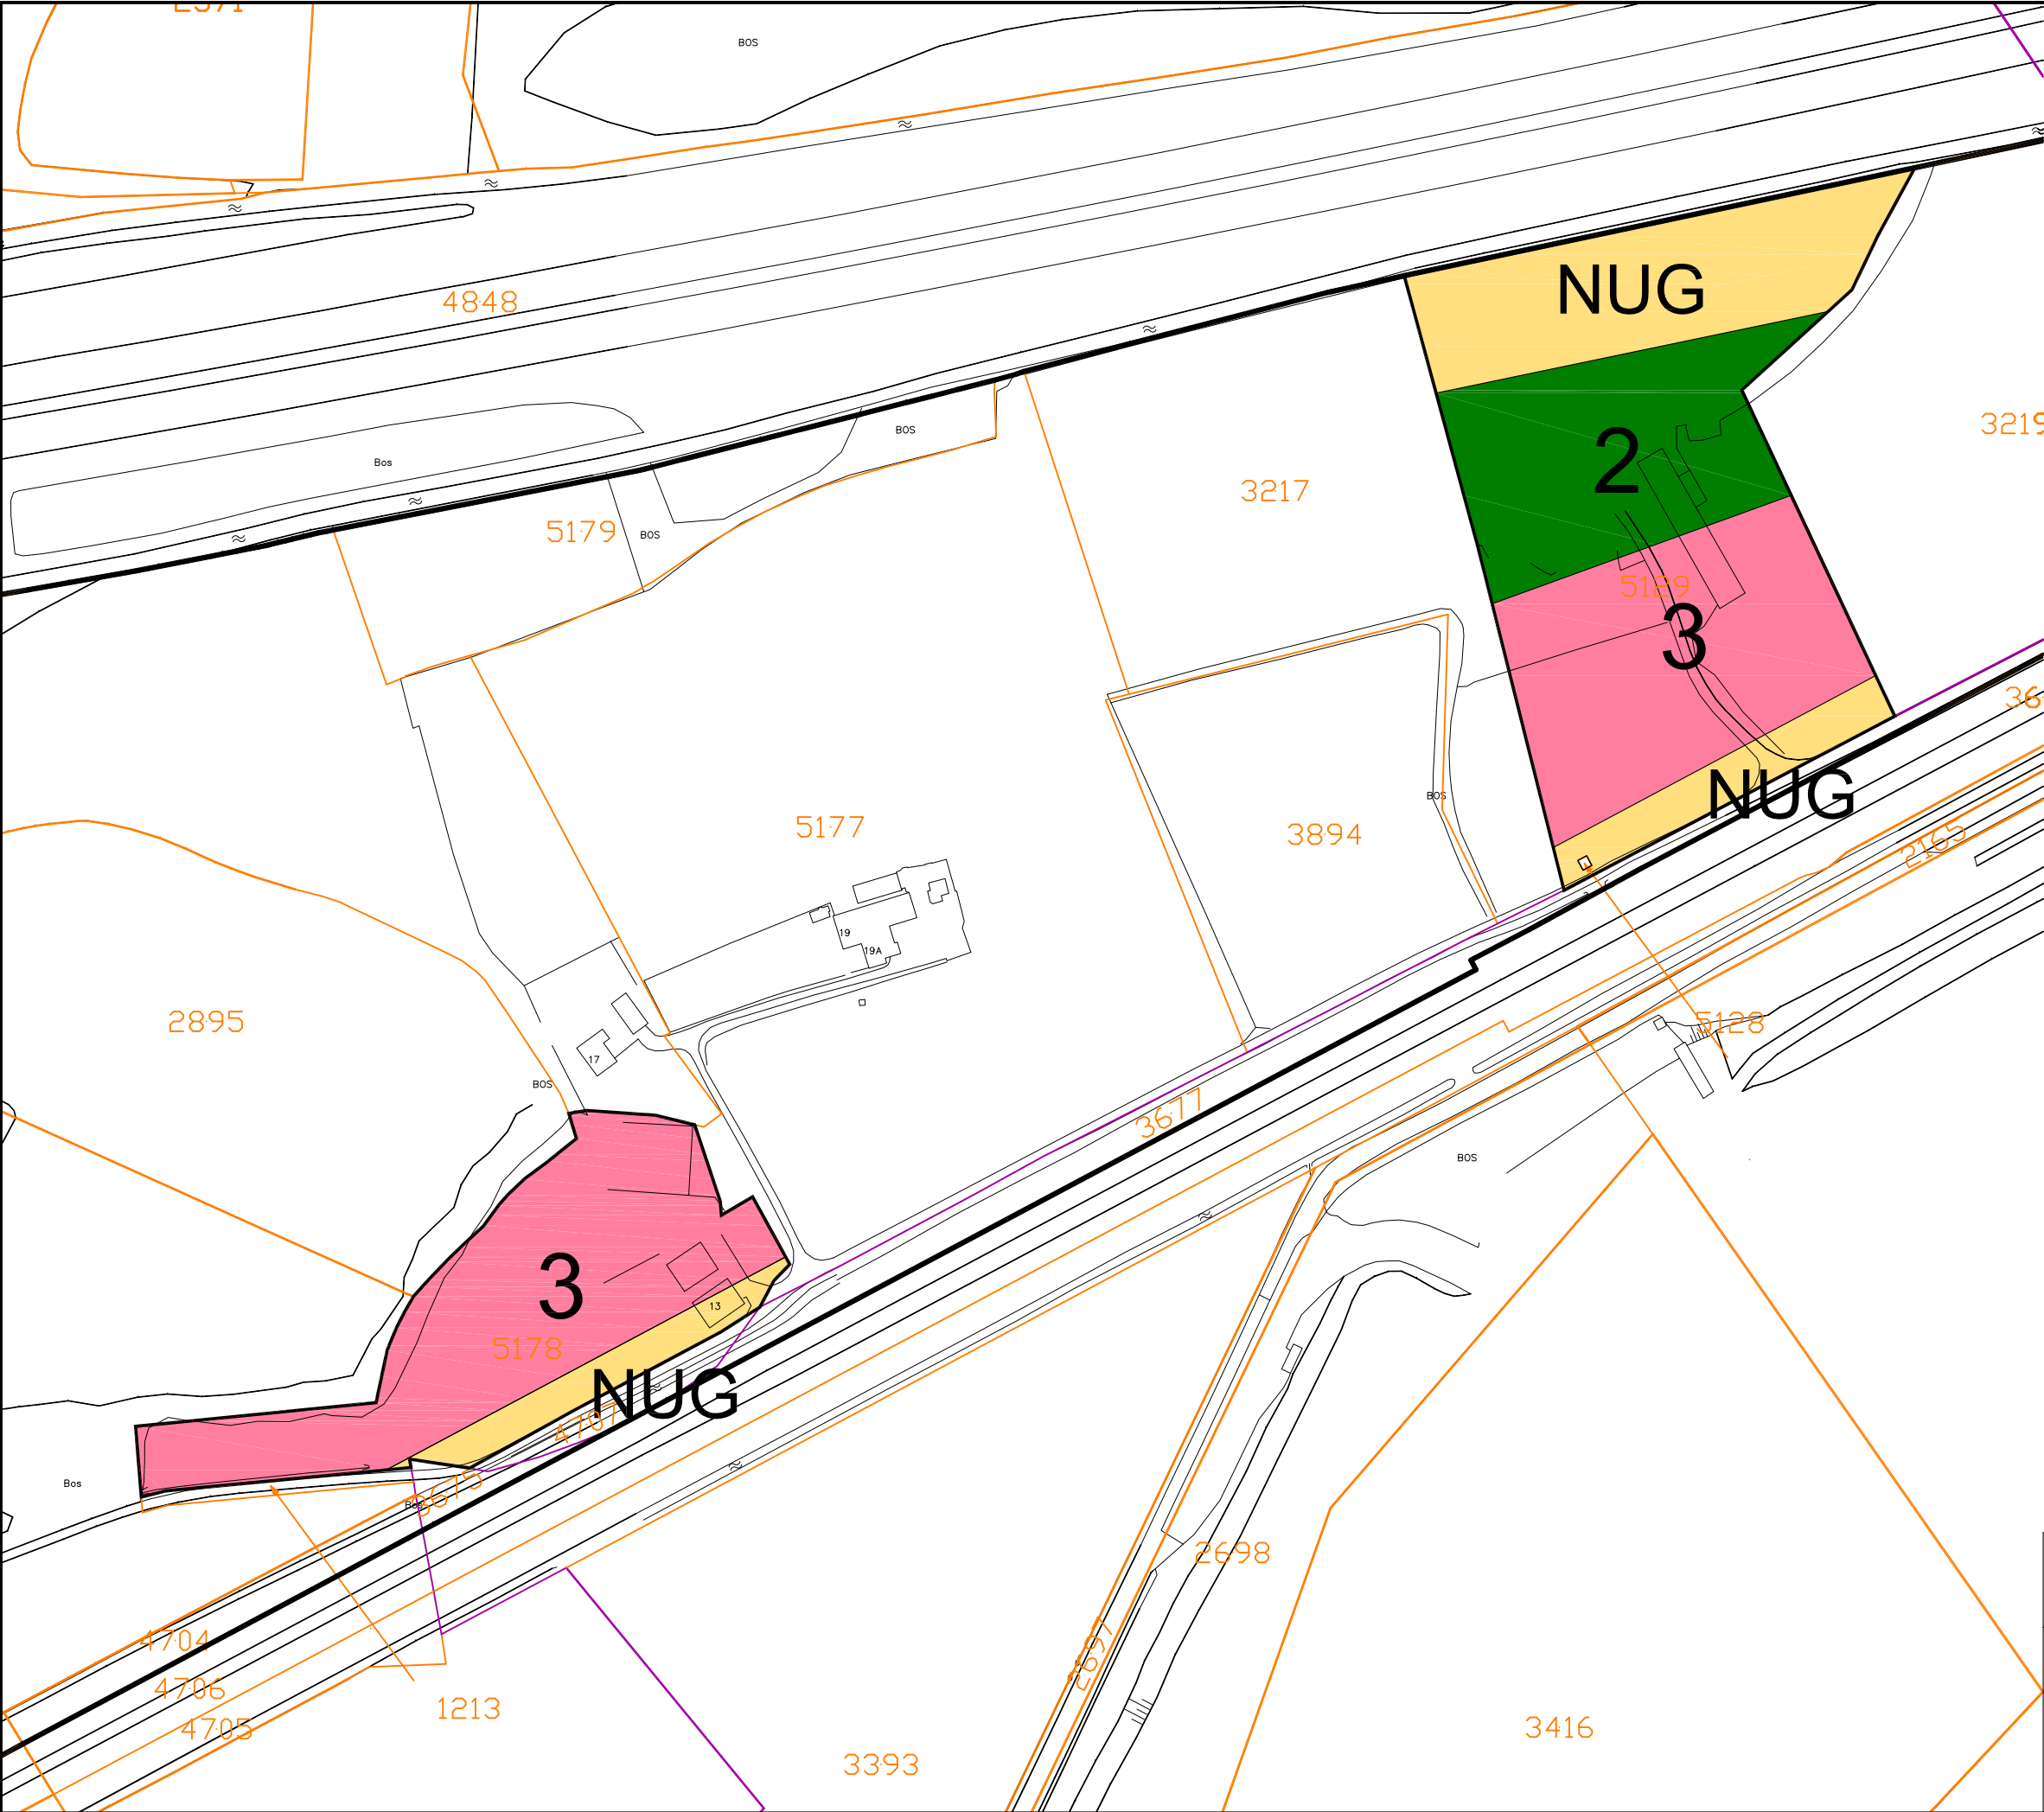

VERKLARINGEN				
	Grens exploitatiegebied			
	Niet-uitgeefbare gronden	8.137	m2	27,8 %
	Categorie 2	5.854	m2	20,0 %
	Categorie 3	15.266	m2	52,2 %
Totaal		29.257	m2	100,0 %
	Kadastrale ondergrond			

gemeente

exploitatieplan

R

Rho

van

Wier

postbus 150
3000 AD Rotterdam
010-2018555

info@rho.nl
www.rho.nl

BARNEVELD

Harselaar-Driehoek 1e herziening

Kaart 6.3: Voorgenomen grondgebruik eigendom 3

noordpijl


identificatie		planstatus		tekening	
identificatiecode		datum	status	schaal	: 1:2.000
NL.IMRO.0203.EP1016-0002			concept	afmeting	: A3
projectnummer		03-04-2014	voorstudie	bladnummer	: 1
020300.14749.11		11-11-2014	vastgesteld	aantal bladen	: 1
				bestand	: 0YMF-G-3

refere

getekend

: drs. B.W.M. van Well

: R.N.

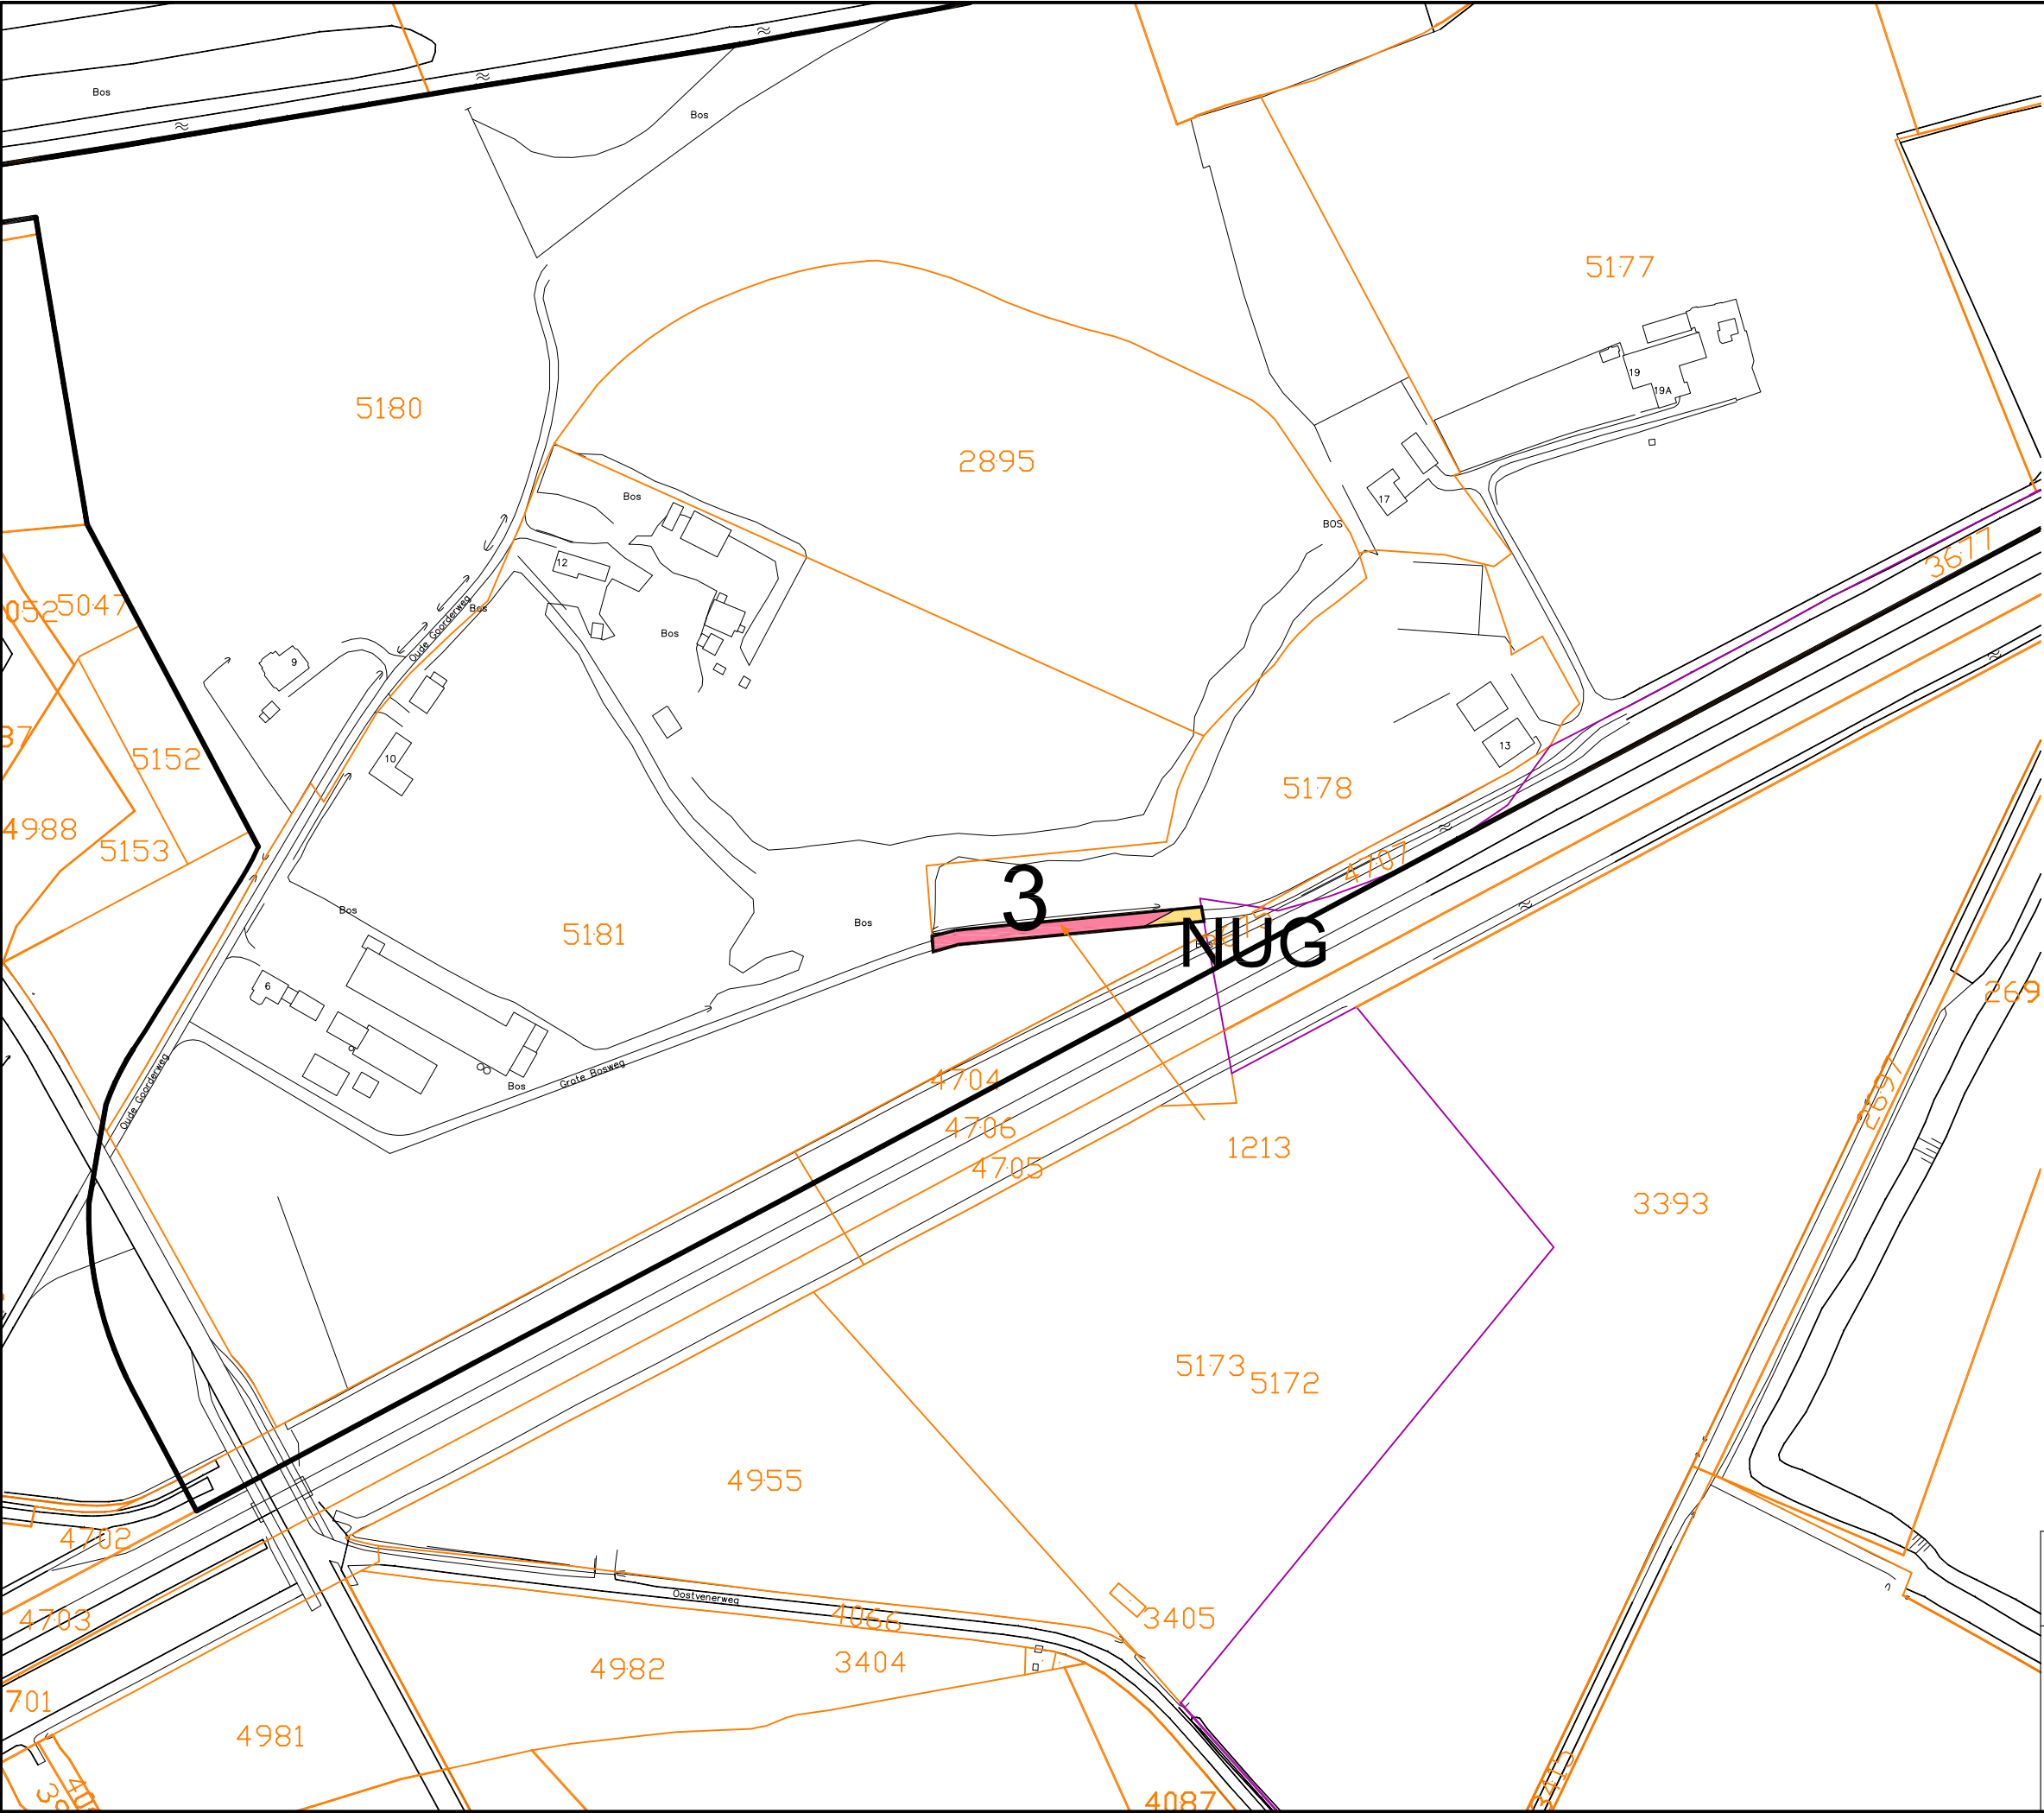

VERKLARINGEN				
	Grens exploitatiegebied			
	Niet-uitgeefbare gronden	59	m2	15,8 %
	Categorie 3	314	m2	84,2 %
Totaal		373	m2	100,0 %
	Kadastrale ondergrond			

gemeente

exploitatieplan

postbus 150
3000 AD Rotterdam
010-2018555

info@rho.nl
www.rho.nl

BARNEVELD

Harselaar-Driehoek 1e herziening

Kaart 6.4: Voorgenomen grondgebruik eigendom 4

noordpijl


identificatie		planstatus		tekening	
identificatiecode		datum	status	schaal	: 1:2.000
NL.IMRO.0203.EP1016-0002			concept	afmeting	: A3
projectnummer		03-04-2014	voortontwerp	bladnummer	: 1
020300.14749.11		11-11-2014	vastgesteld	bestand	: 0YMG-6-4

referte

getekend

: drs. B.W.M. van Well

: R.N.

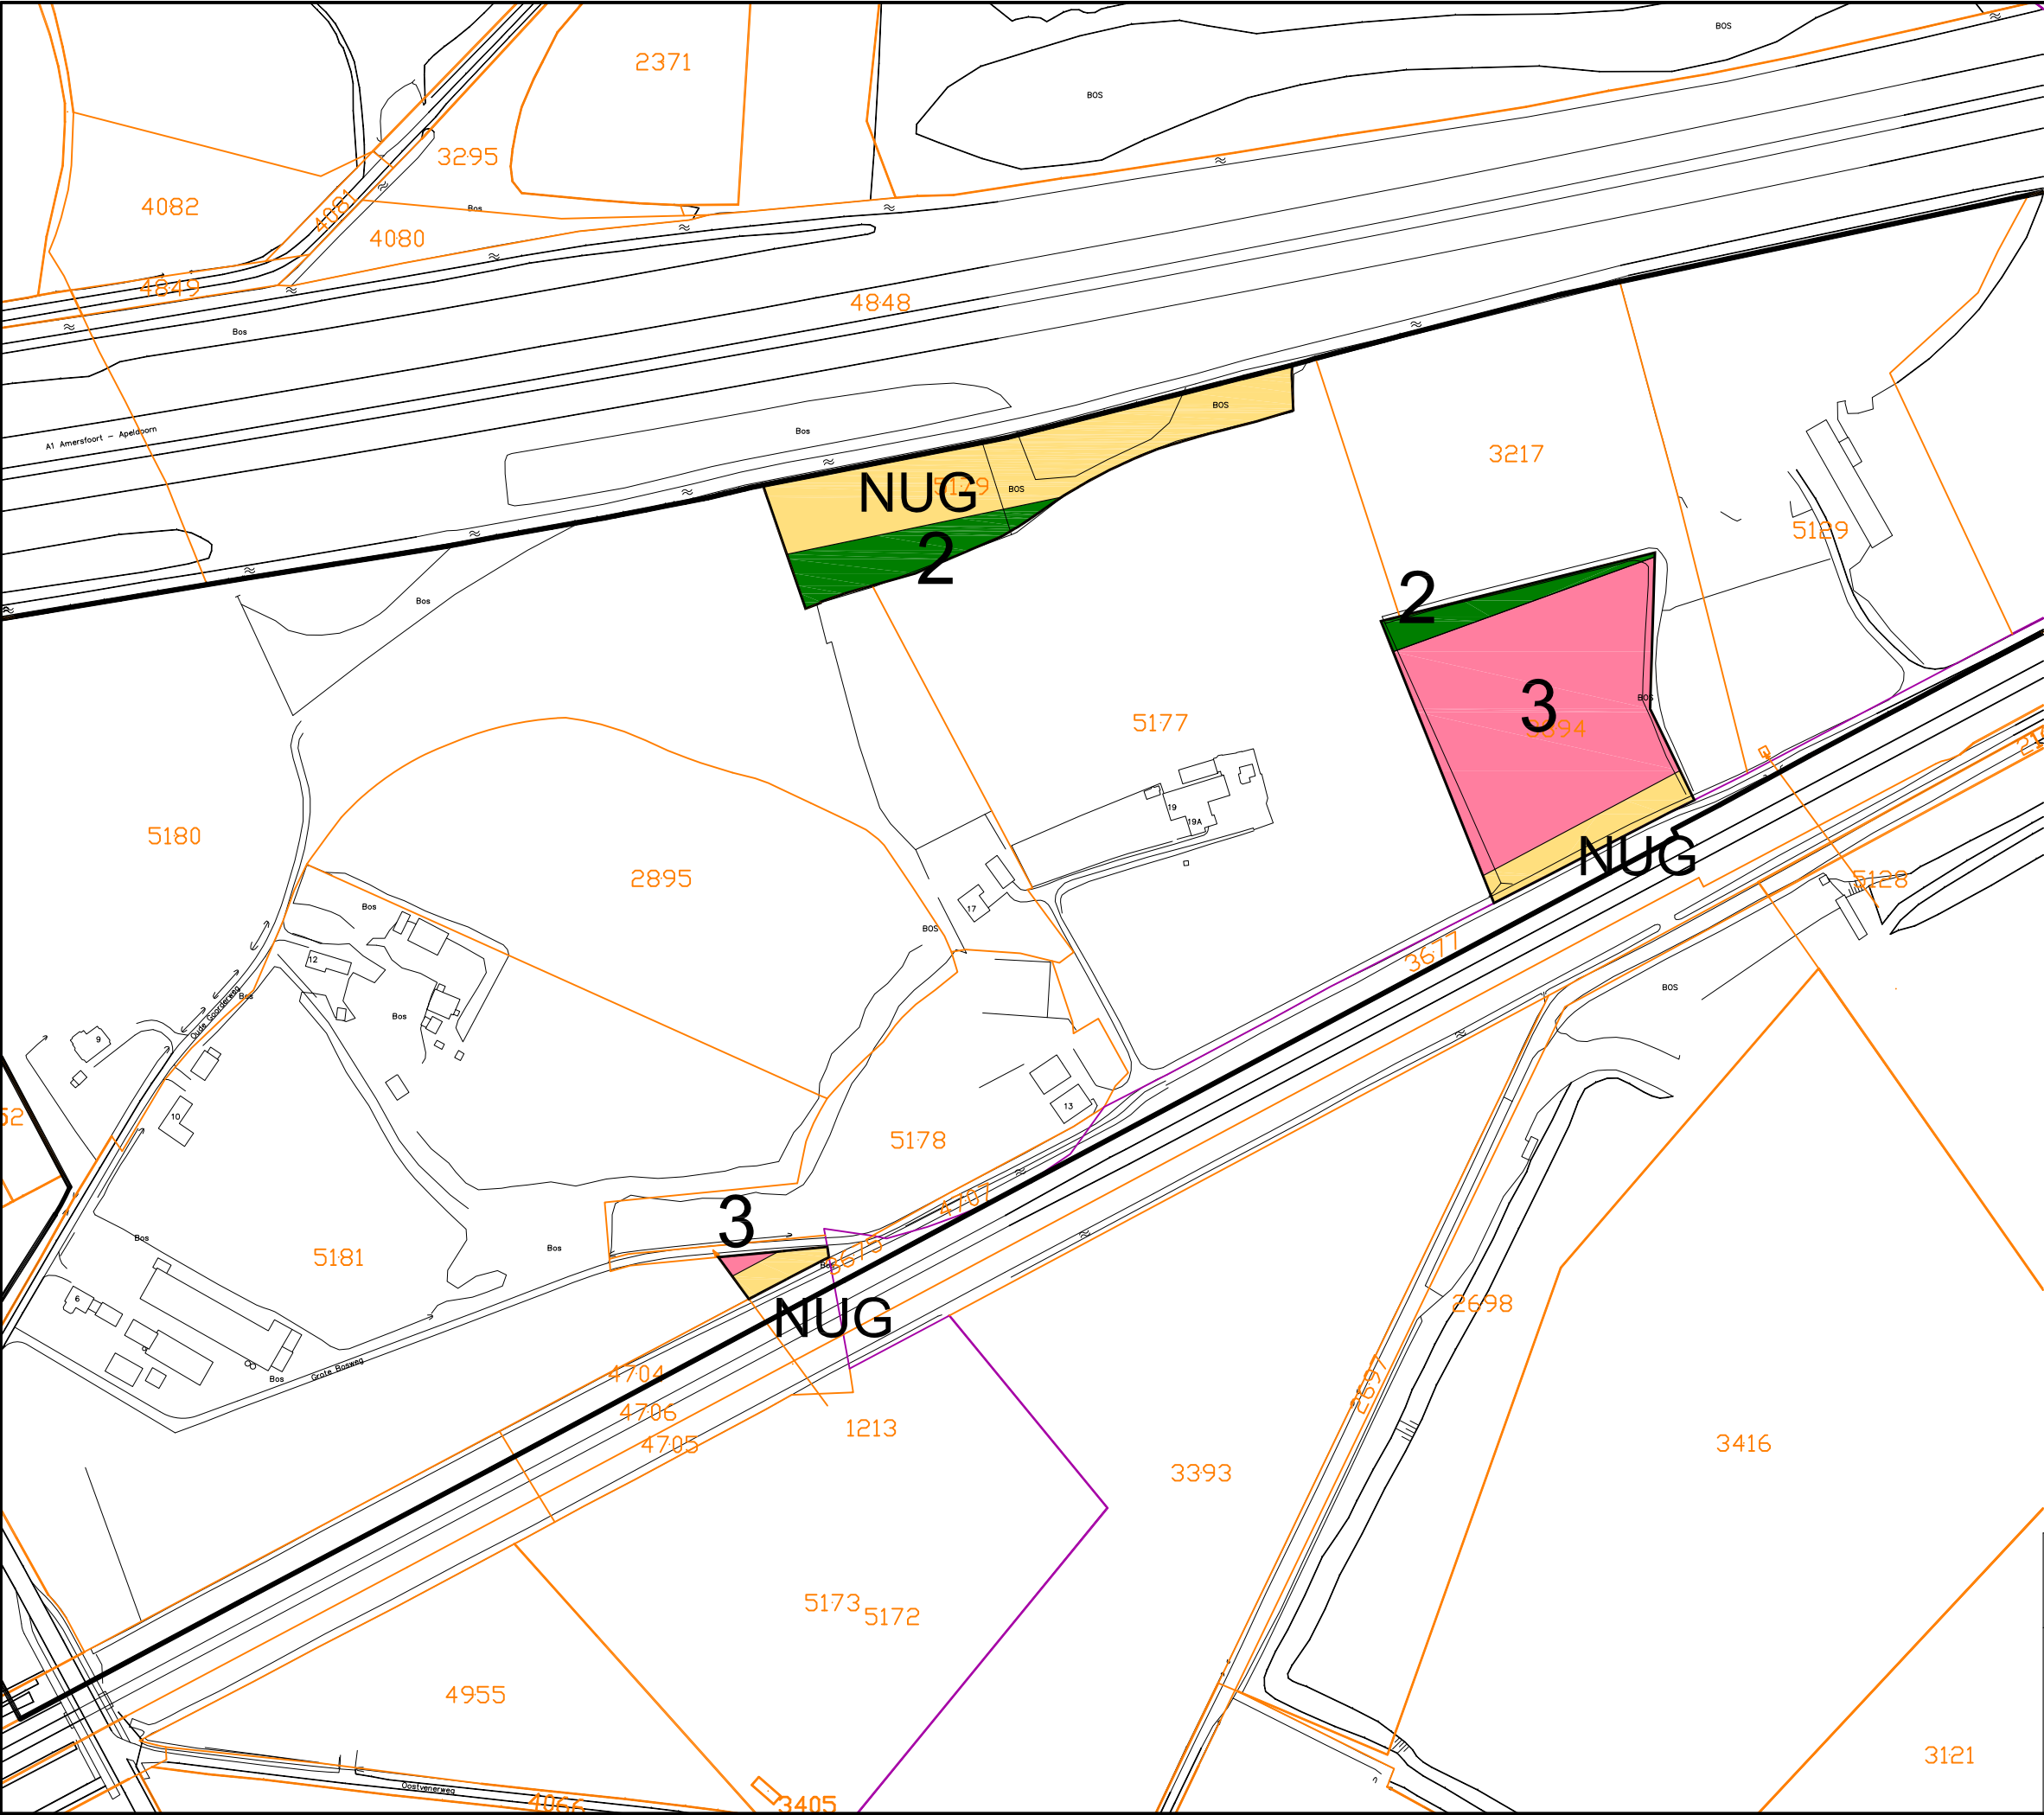

VERKLARINGEN			
	Grens exploitatiegebied		
	Niet-uitgeefbare gronden	6.157 m2	37,8 %
	Categorie 2	2.230 m2	13,7 %
	Categorie 3	7.918 m2	48,5 %
Totaal		16.305 m2	100,0 %
	Kadastrale ondergrond		

gemeente

exploitatieplan

R

Rho

van

Wier

identificatie

identificatiecode

NL.IMRO.0203.EP1016-0002

projectnummer

020300.14749.11

planstatus

datum

03-04-2014

11-11-2014

status

concept

voorontwerp

ontwerp

vastgesteld

tekening

schaal

1:12.500

afmeting

A3

bladnummer

1

aantal bladen

1

bestand

0YMH-B-5

postbus 150
3000 AD Rotterdam
010-2018555

info@rho.nl

www.rho.nl

referte

getekend

drs. B.W.M. van Well


R.N.

noordpijl


BARNEVELD

Harselaar-Driehoek 1e herziening


Kaart 6.5: Voorgenomen grondgebruik eigendom 5

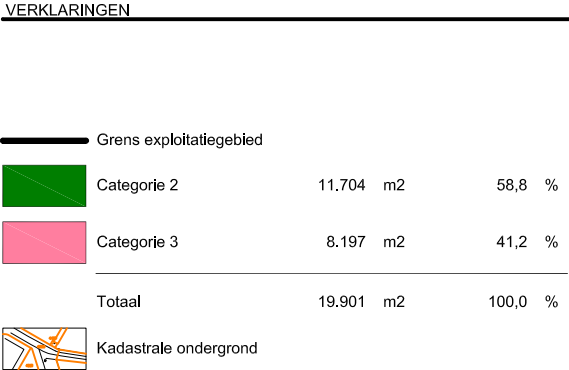

Kaart 6.6: Voorgenomen grondgebruik eigendom 6			
identificatie	planstatus	tekening	
identificatiecode	datum	status	schaal
NL.IMRO.0203.EP1016-0002		concept	afmeting
		voorontwerp	bladnummer
projectnummer	03-04-2014	ontwerp	aantal bladen
020300,14749,11	11-11-2014	vastgesteld	bestand

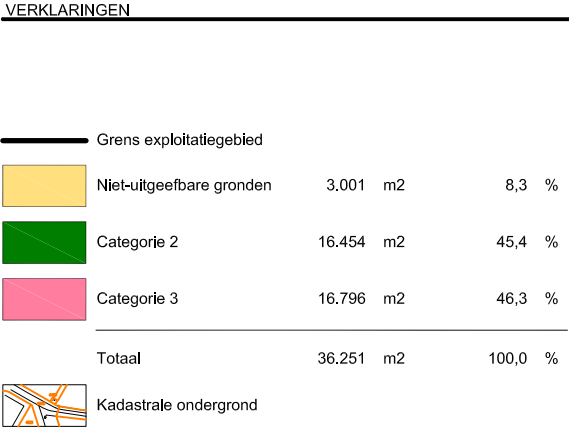

 gemeente exploitatieplan	BARNEVELD Harselaar-Driehevel 1e herziening Kaart 6.7: Voorgenomen grondgebruik eigendom 7			 noord↑	
	identificatie	planstatus			tekening
	identificatiecode	datum	status		schaal : 1:2.000
	NL.IMRO.0203.EP1016-0002		concept		afmeting : A3
		voorontwerp	bladnummer : 1		
projectnummer	03-04-2014	ontwerp	aantal bladen : 1		
0203000,14749,11	11-11-2014	vastgesteld	bestand : 0YMU-6-7		
postbus 150 3000 AD Rotterdam 010-2018555			info@rho.nl www.rho.nl		
			referentie getekend : drs. B.W.M. van Well : R.N.		

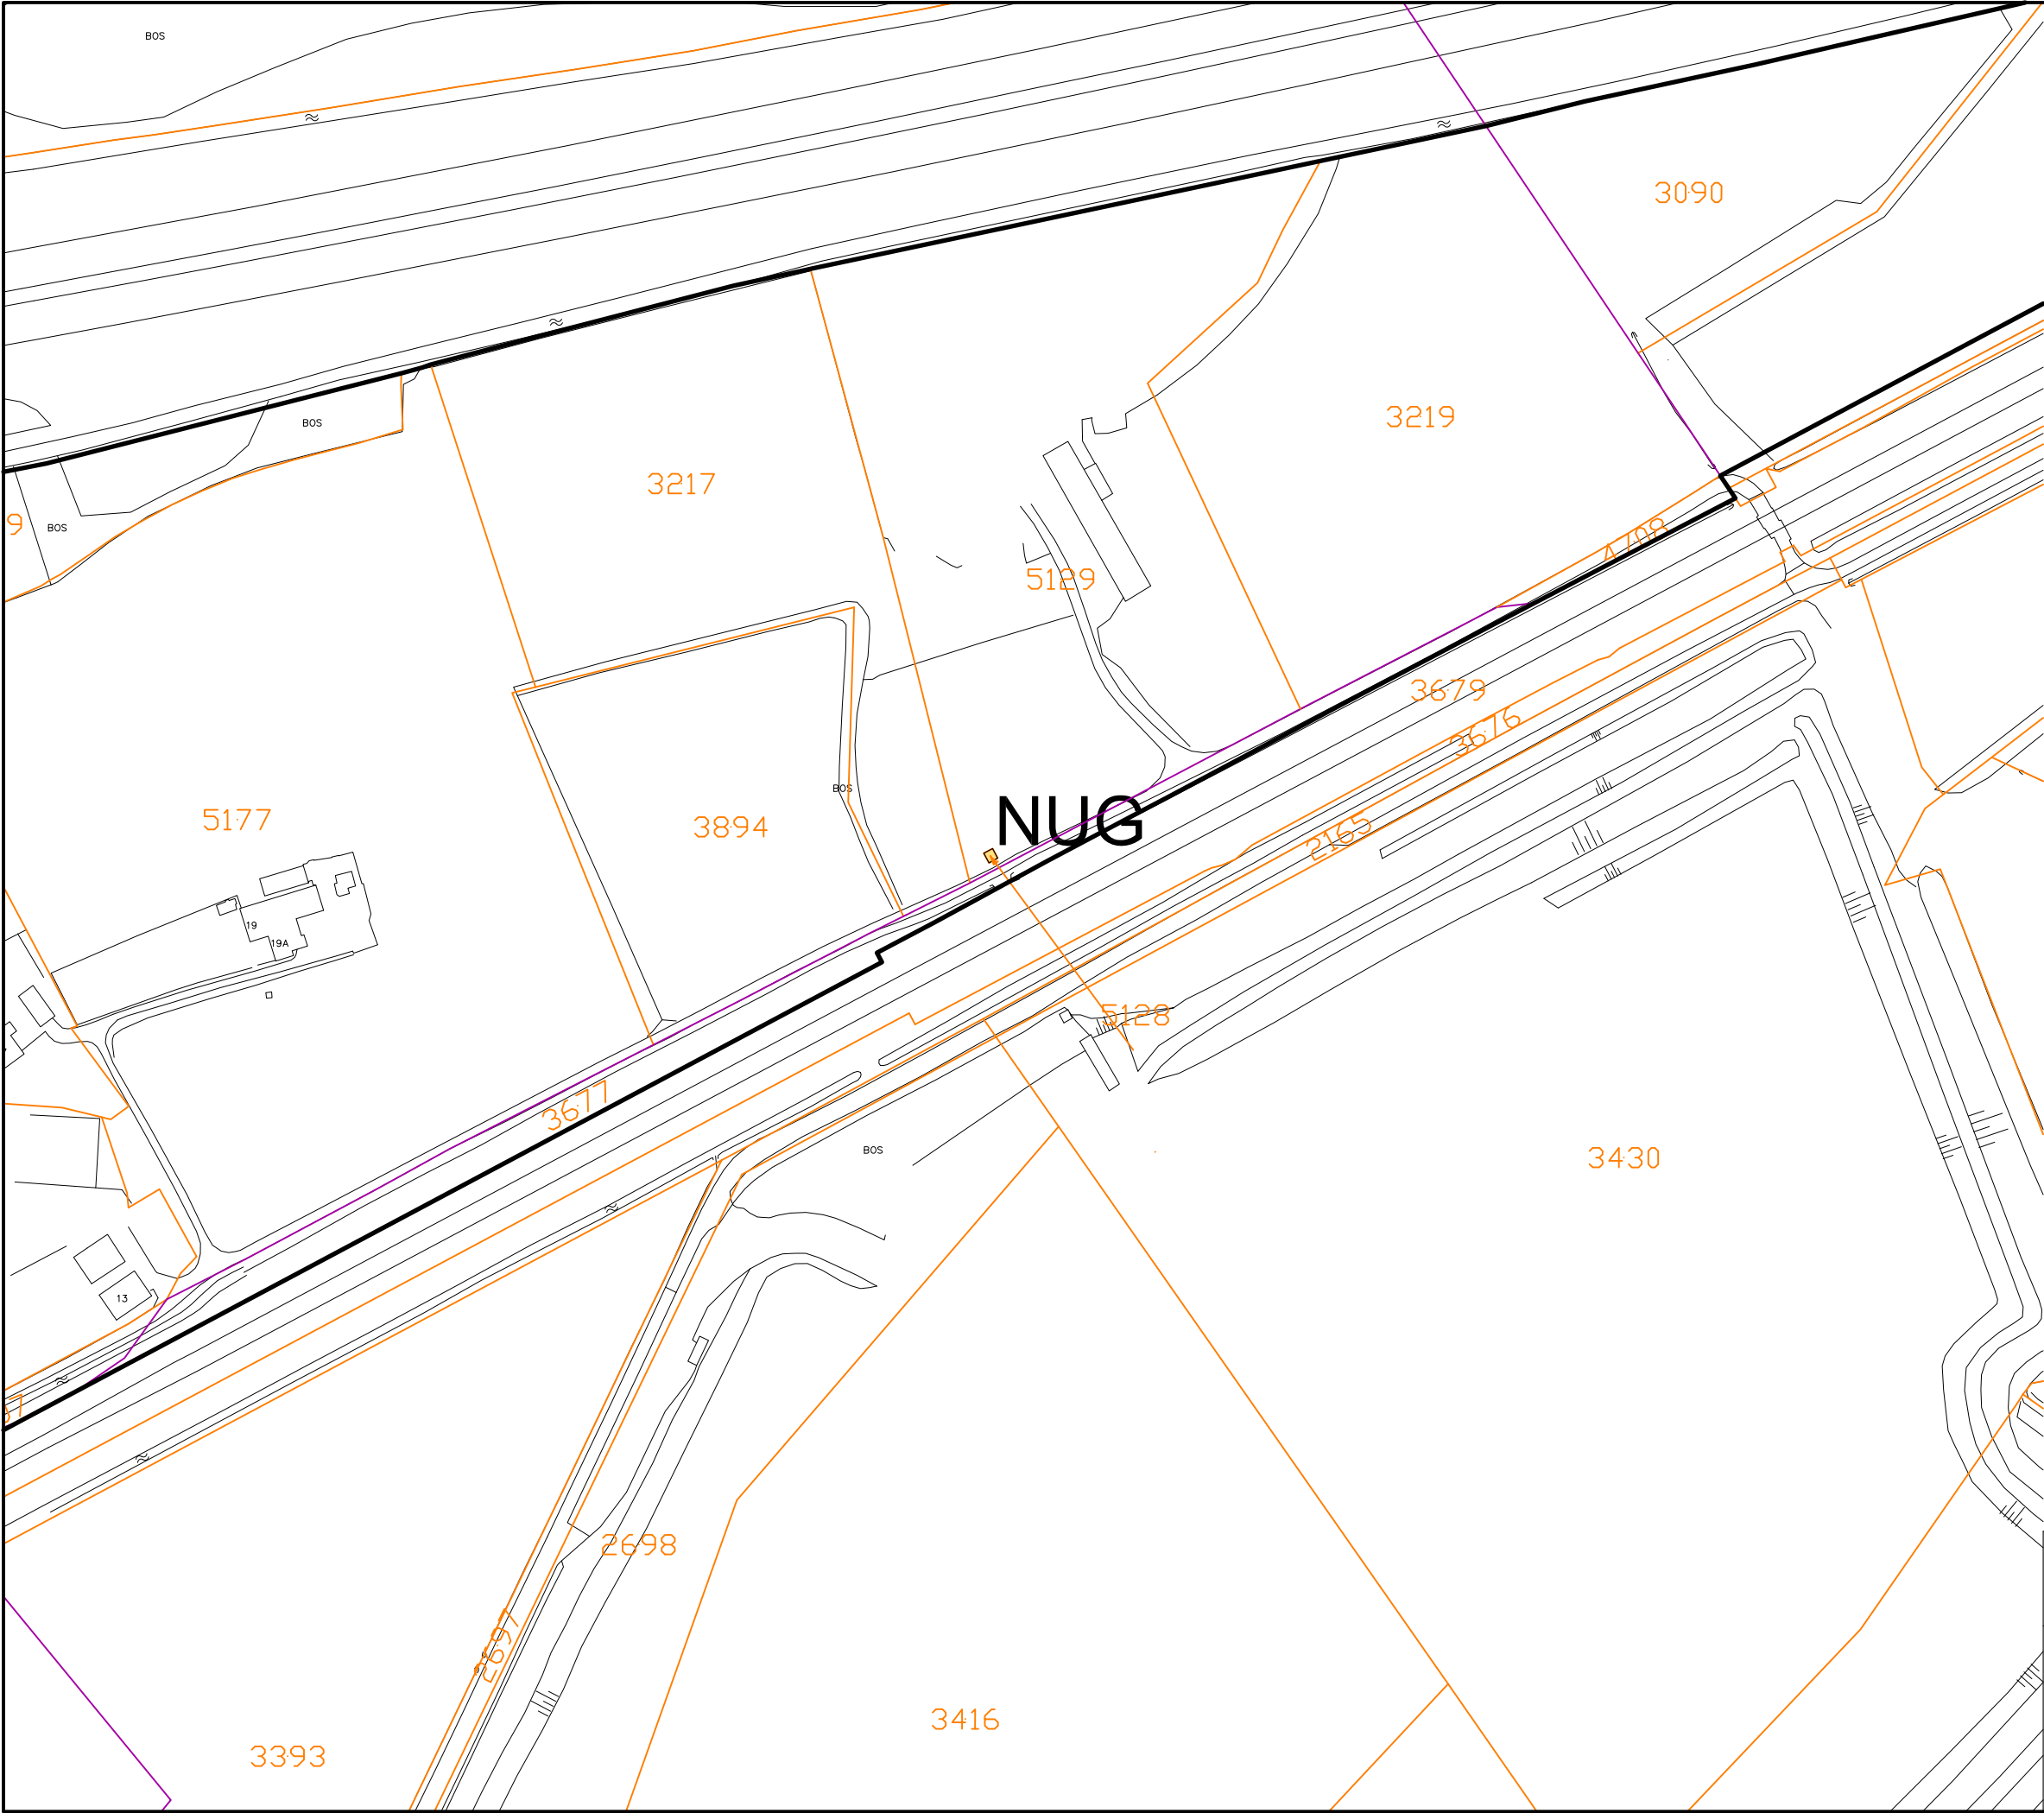

VERKLARINGEN				
	Grens exploitatiegebied			
	Niet-uitgeefbare gronden	10	m2	100,0 %
Totaal		10	m2	100,0 %
	Kadastrale ondergrond			

gemeente

exploitatieplan

R

Rho

van

Wier

identificatie

identificatiecode

NL.IMRO.0203.EP1016-0002

projectnummer

020300.14749.11

planstatus

datum

03-04-2014

11-11-2014

status

concept

voorontwerp

vastgesteld

tekening

schaal

afmeting

bladnummer

aantal bladen

bestand

1:12.000

A3

1

1

0YMK-6-8

postbus 150
3000 AD Rotterdam
010-2018555

info@rho.nl

www.rho.nl

referte

getekend

drs. B.W.M. van Well


R.N.

noordpijl

BARNEVELD

Harselaar-Driehoek 1e herziening

Kaart 6.8: Voorgenomen grondgebruik eigendom 8

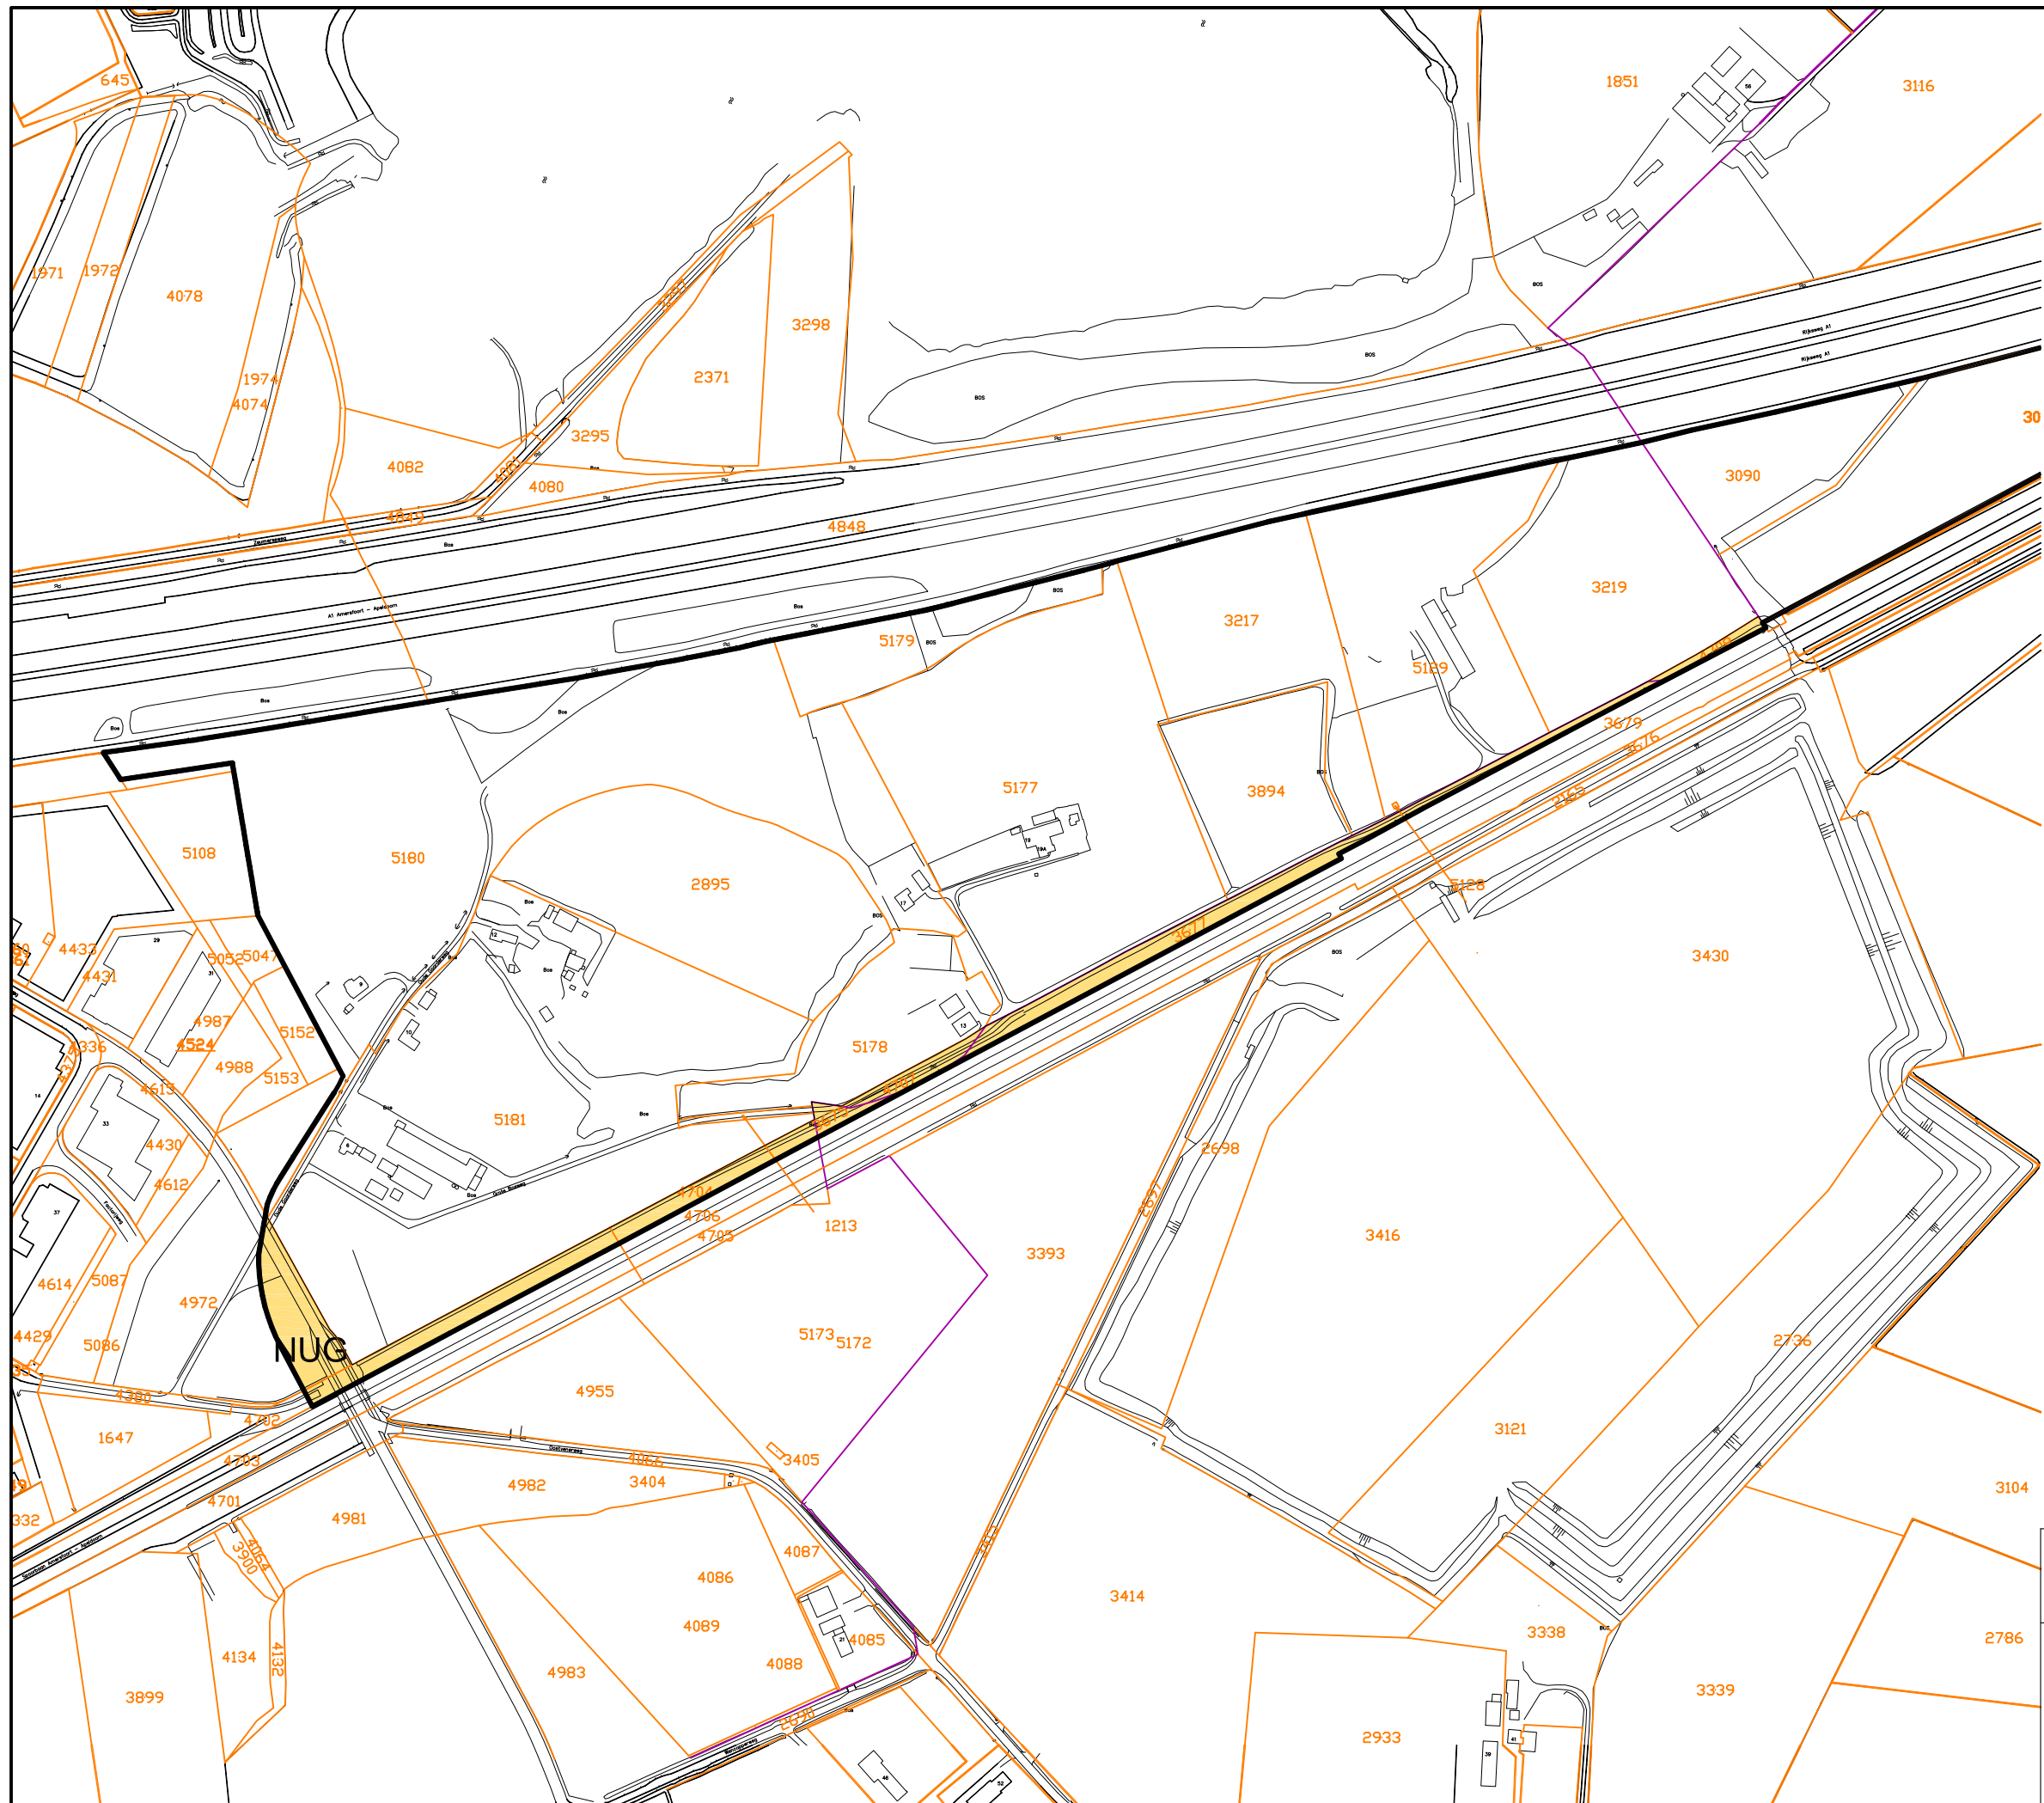

VERKLARINGEN

— Grens exploitatiegebied

Niet-uitgeefbare gronden	12.164 m2	100,0 %
--------------------------	-----------	---------

Totaal	12.164 m2	100,0 %
--------	-----------	---------

Kadastrale ondergrond

NUG

gemeente

exploitatieplan

BARNEVELD

Harselaar-Driehoek 1e herziening

Kaart 6.11: Voorgenomen grondgebruik eigendom Gemeente



noordzijl

R	identificatie	planstatus		tekening
	identificatiecode	datum	status	schaal : 1:4.000
 Rho ruimte om vrij te maken	NL.IMRO.0203.EP1016-0002		concept	afmeting : A3
			voorontwerp	bladnummer : 1
	projectnummer	03-04-2014	ontwerp	aantal bladen : 1
	020300,14749,11	11-11-2014	vastgesteld	bestand : 0YML-611

postbus 150
3000 AD Rusterdam
010-2018555
www.rho.nl

referte
getekend

drs. B.W.M. van Well
R.N.