


van Heemstraweg

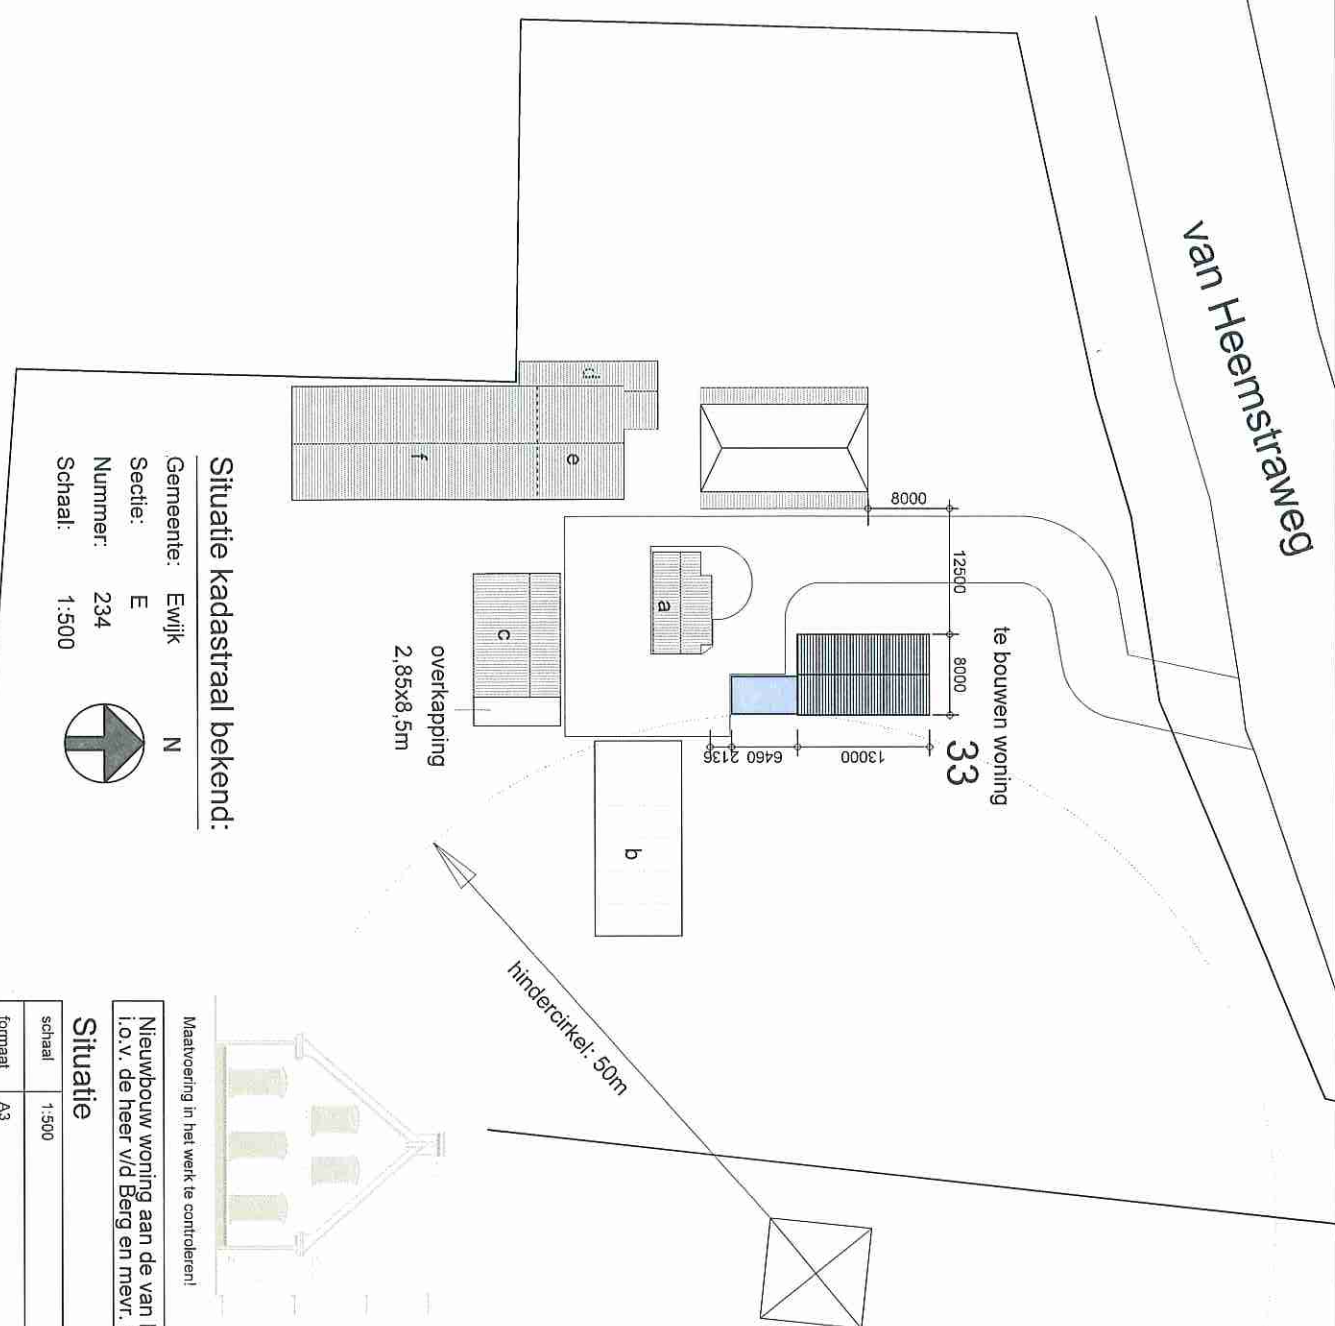

Situatie kadastraal bekend:

Gemeente: Ewijk N
 Sectie: E
 Nummer: 234
 Schaal: 1:500



- a schuur 55,2m²
- b kassen (6 beuken) 167,4m²
- c schuur 105,0m²
- d aanbouw 52,6m²
- e bijgebouw behorende bij bestaande woning 97,0m²
- f varkensstal 293,4m²

770,60

hindercirkel: 50m

Maatvoering in het werk te controleren!

Nieuwbouw woning aan de van Heemstraweg 33 te Ewijk
 i.o.v. de heer v/d Berg en mev. Schamp

Situatie

schaal	1:500	bestandsnaam		projectnummer	nummer	versie
formaat	A3	vlad.drv		8053	BA00	B

Bouwaanvraag

B	25-07-2010	JG	GO	Openvlieden bijgebouwen toegenogd
A	11-12-2008	JG	PO	Situatie
versie	datum	gel.	gez.	wijziging

