


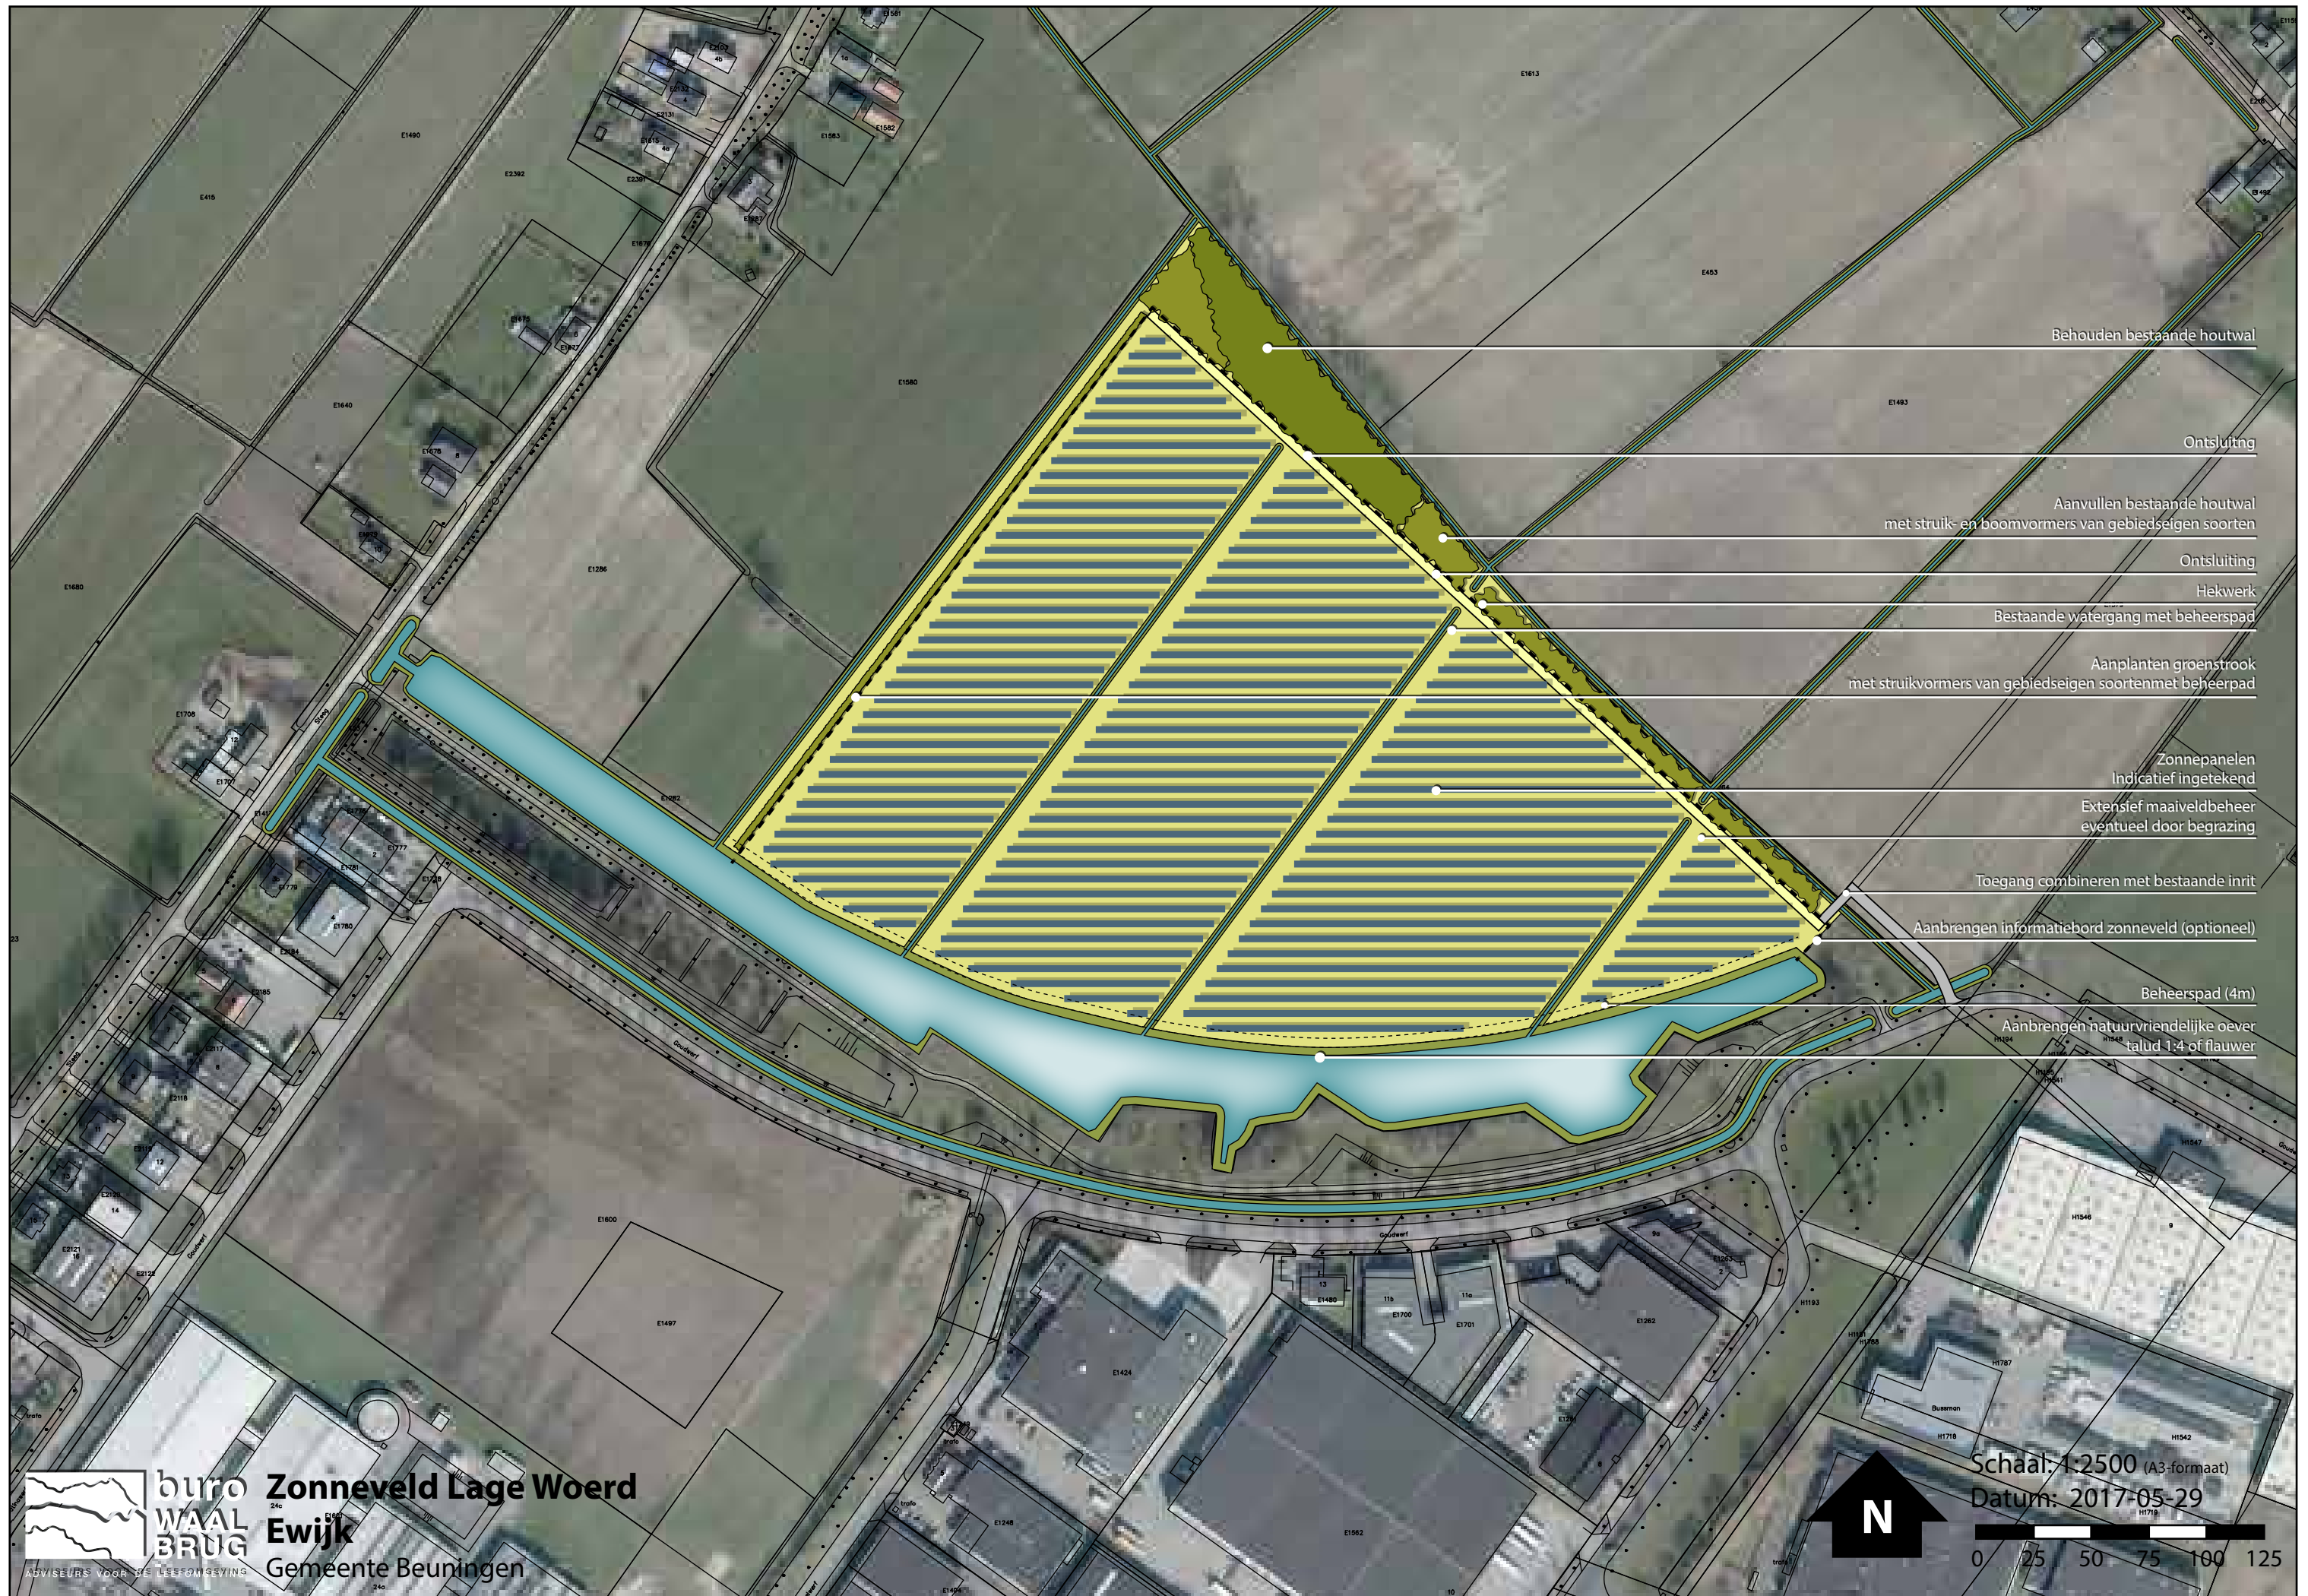

Behouden bestaande houtwal

Ontsluiting

Aanvullen bestaande houtwal met struik- en boomvormers van gebiedseigen soorten

Ontsluiting

Hekwerk

Bestaande watergang met beheerspad

Aanplanten groenstrook met struikvormers van gebiedseigen soorten met beheerspad

Zonnepanelen
Indicatief ingetekend




Extensief maaiveldbeheer
eventueel door begrazing

Toegang combineren met bestaande inrit

Aanbrengen informatiebord zonneveld (optioneel)

Beheerspad (4m)

Aanbrengen natuurvriendelijke oever
talud 1:4 of flauwer

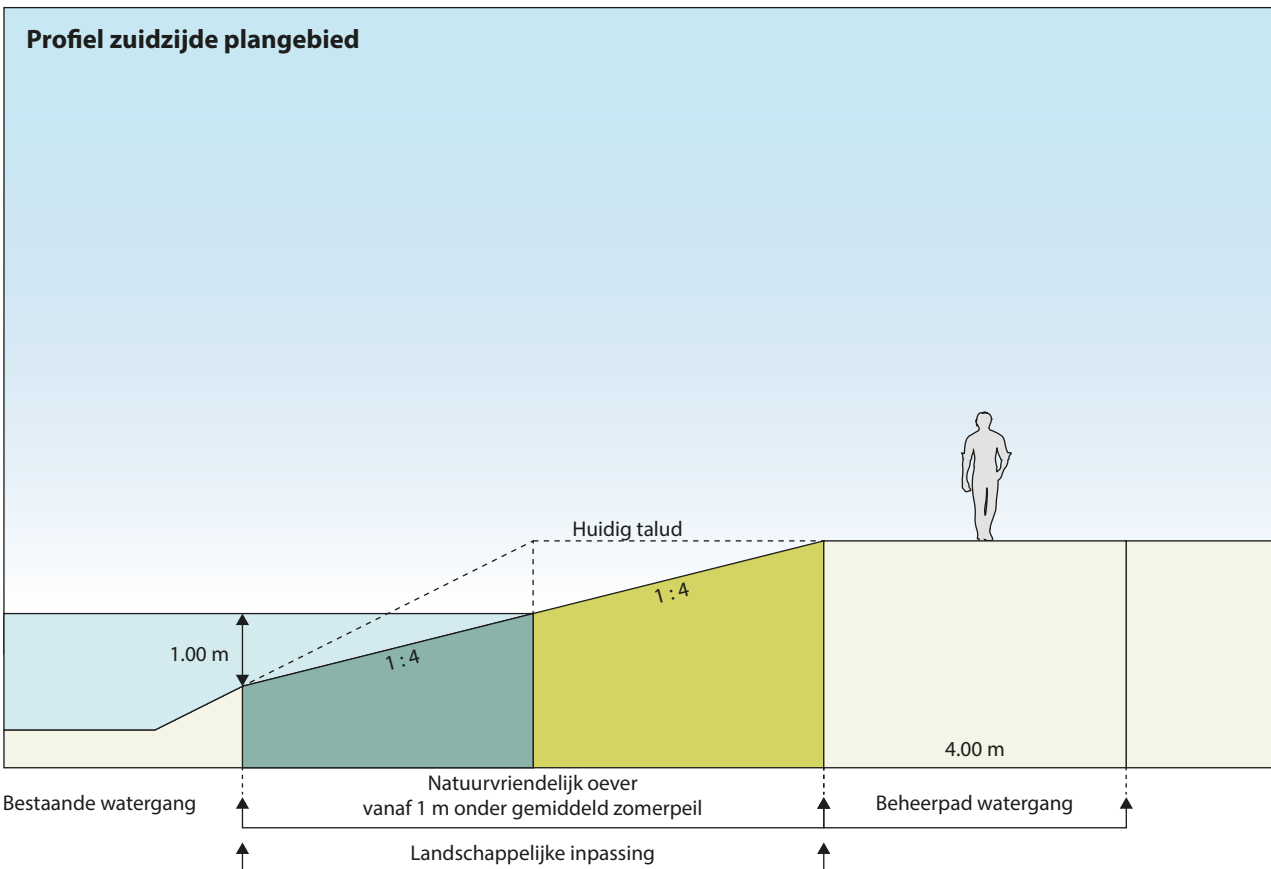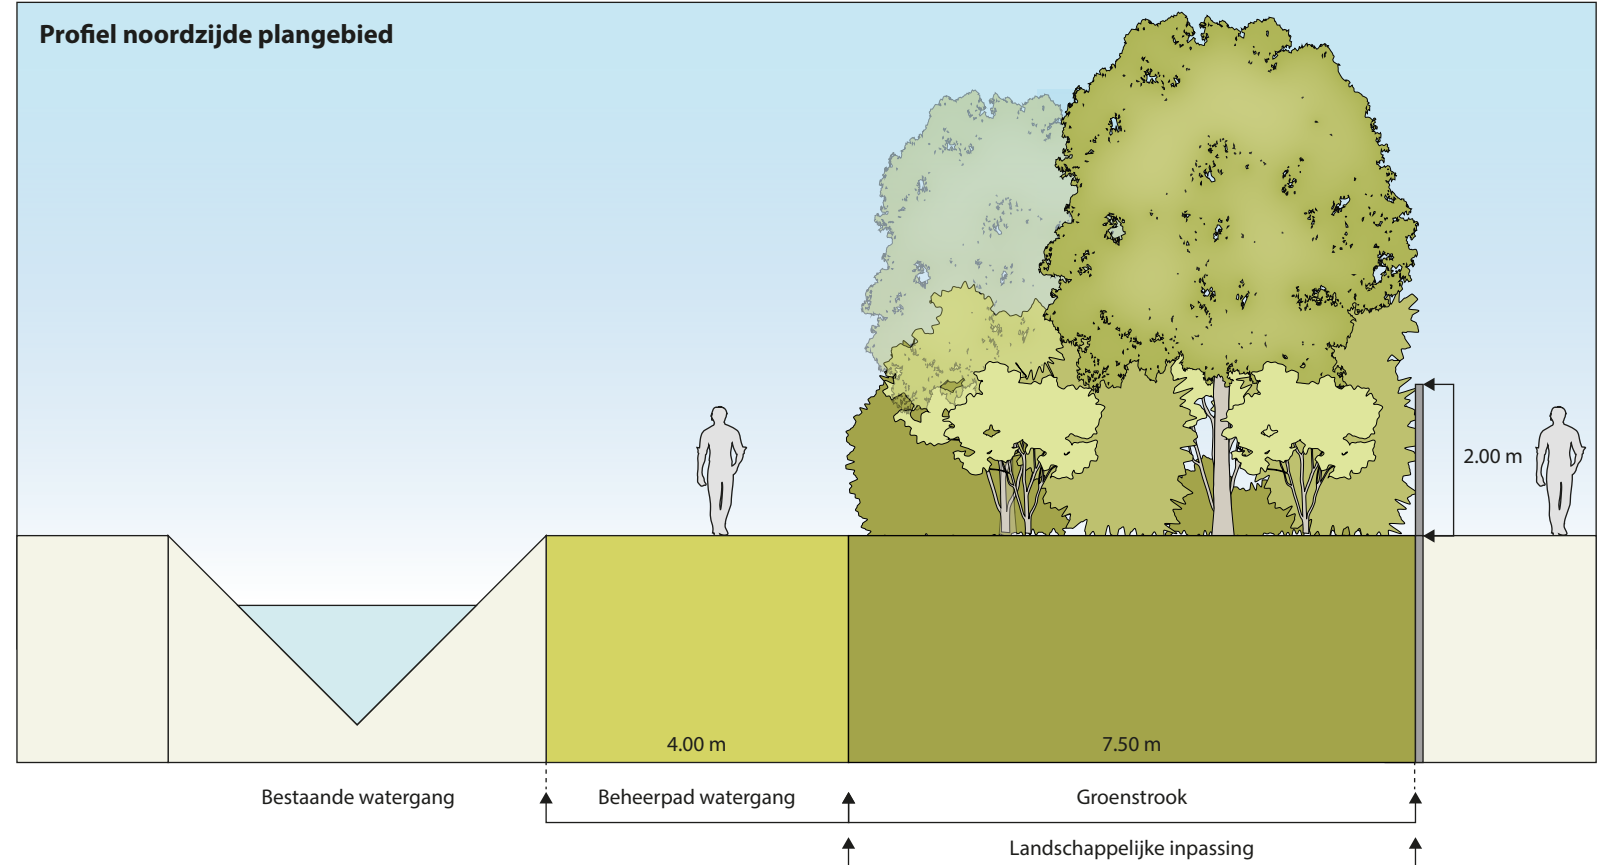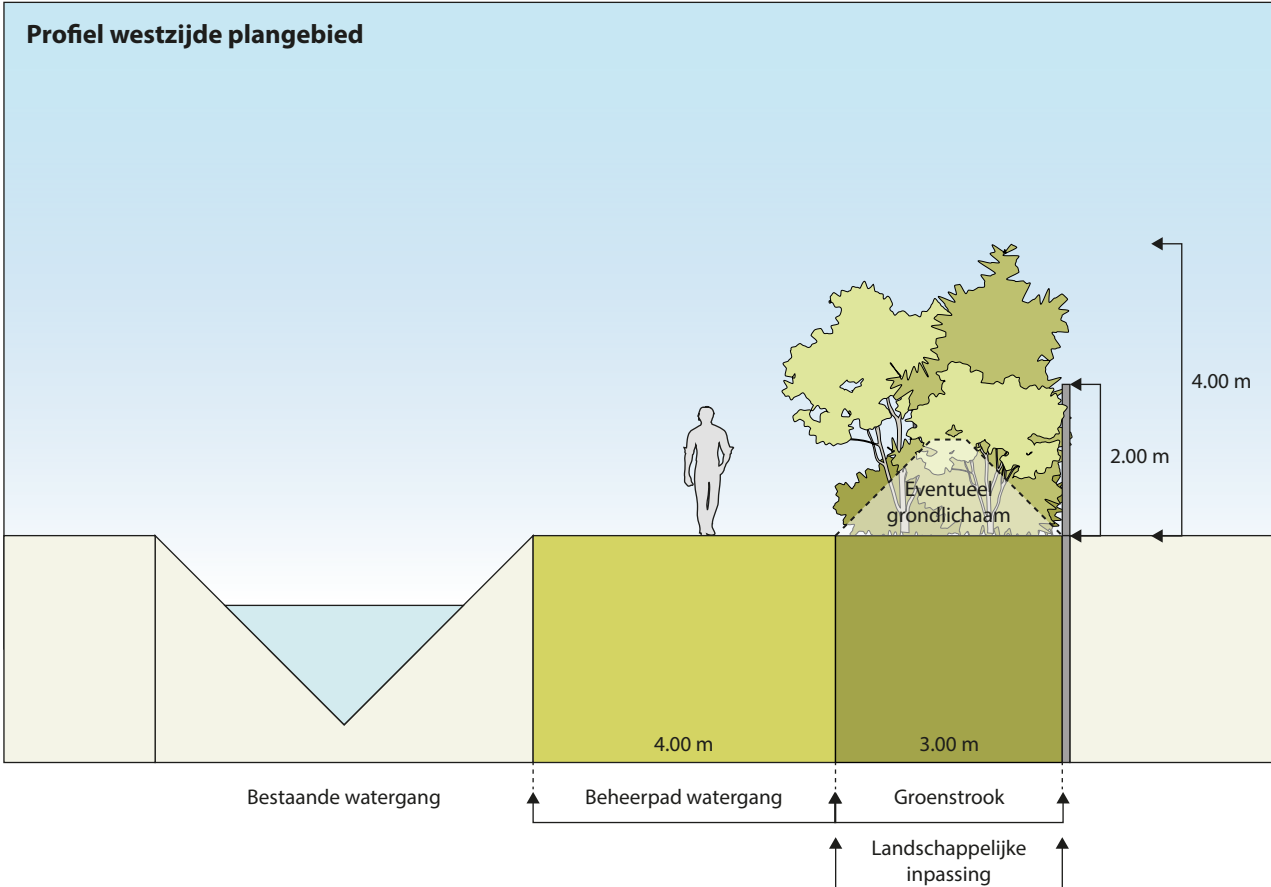

Toelichting:

Profiel westzijde plangebied:

Aan de westzijde van het plangebied wordt een groenstrook gerealiseerd van 3 meter breed en een beoogde uiteindelijke groeihoogte van 4.00m bestaand uit struikvormers. De toe te passen beplanting bestaat uit gebiedseigen soorten, waaronder ook groenblijvende soorten.

Voorbeeldsoorten: Gelderse Roos, Hazelaar, Hulst, Lijsterbes, Meidoorn, Sleedoorn, Vlier, Braam.

Aan te planten maat:

80 % beplanting 50 - 80 cm

20 % beplanting 150 - 175 cm

Onderlinge plantafstand: 1m

Het beheer zal er op zijn gericht om een minimale beplantingshoogte van 4m in stand te houden.

De groenstrook wordt al dan niet aangeplant op een grondlichaam.

Profiel noordzijde plangebied:

Aan de noordzijde van het plangebied wordt een groenstrook gerealiseerd van ten minste 7.5 meter breed bestaand uit struik- en boomvormers. De toe te passen beplanting bestaat uit gebiedseigen soorten.

Voorbeeldsoorten: Gewone Es, Hazelaar, Hulst, Lijsterbes, Meidoorn, Schietwilg, Sleedoorn, Veldesdoorn, Vlier.

Aan te planten maat:

80 % beplanting 50 - 80 cm

20 % beplanting 150 - 175 cm

Onderlinge plantafstand: 1m

Het beheer zal er op zijn gericht de groenstrook in stand te houden en aan te sluiten bij het groen ter plaatse.

Profiel zuidzijde plangebied:

Aan de zuidzijde wordt een natuurvriendelijke oever gerealiseerd met een maximale helling van 1 : 4 of flauwer, beginnend tenminste 1 meter onder het gemiddelde zomerpeil.

Deze hoeft niet te worden aangeplant maar beplanting zal zich hier spontaan ontwikkelen. Het beheer zal er op zijn gericht deze beplanting in stand te houden.