



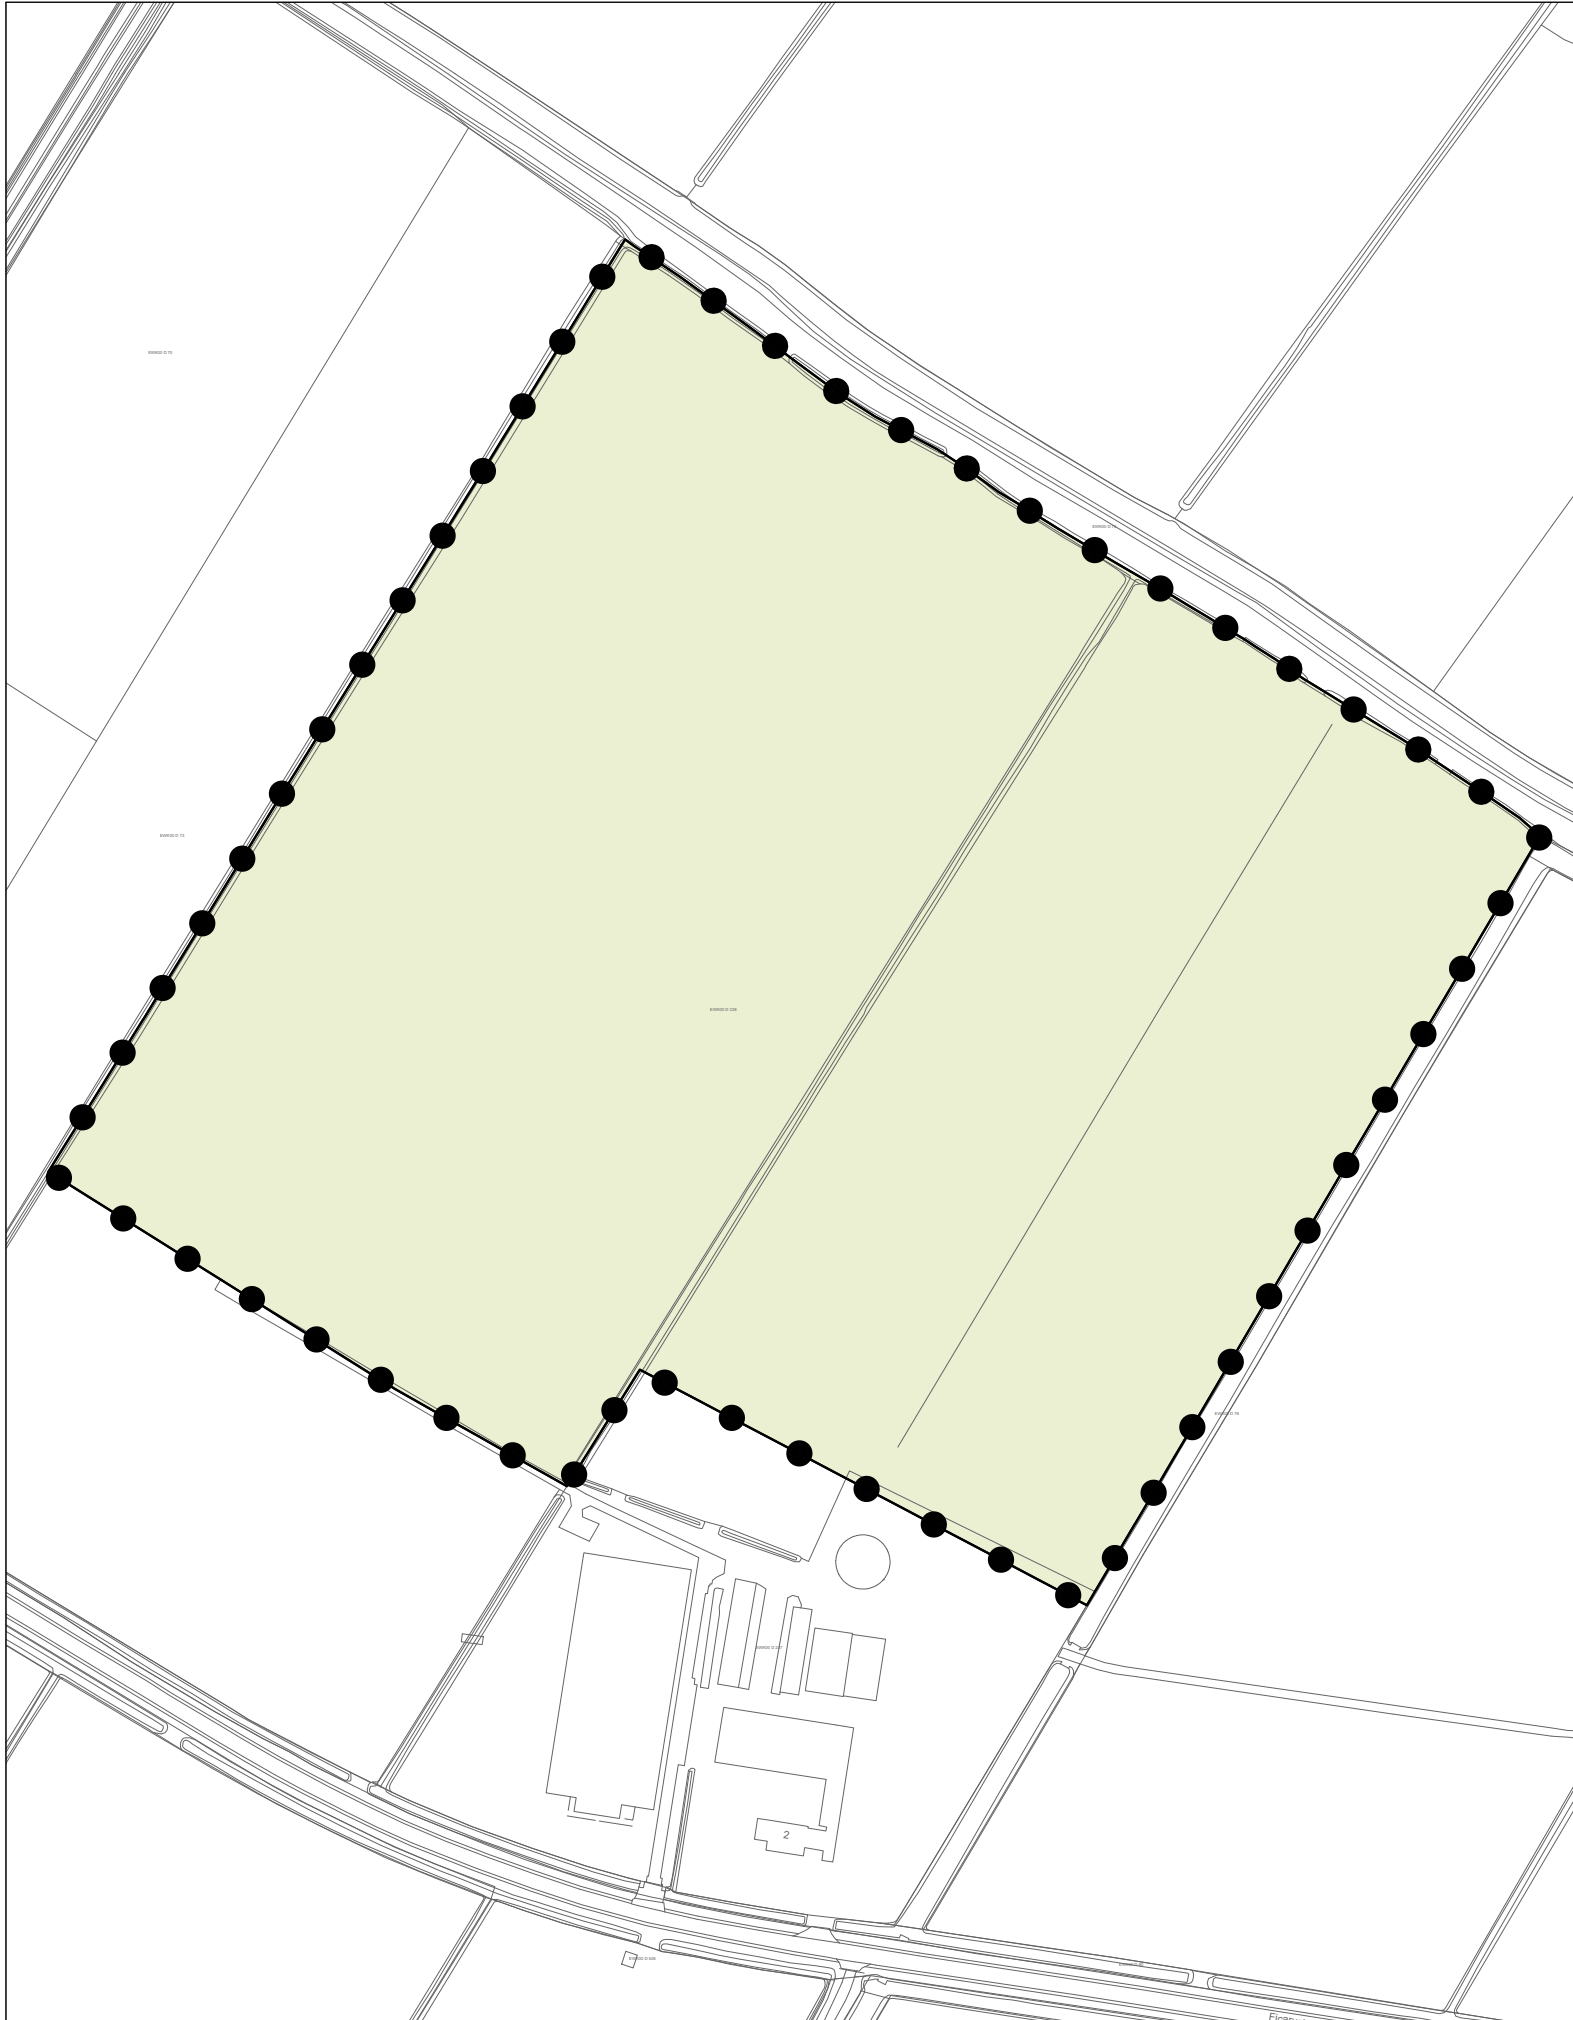


LEGENDA

Besluitgebied

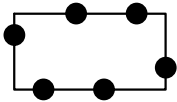

Zonnepark Ficarystraat

Besluitvlak

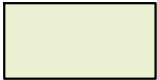

Besluitvlak

Verklaring



ondergrond: BGT en DKK
(datum: 25 januari 2021)

Gemeente Beuningen

Omgevingsvergunning
Zonnepark Ficarystraat

Besluit

status: Vastgesteld
datum: Juli 2021


schaal: 1:2500
getekend: J-H
nummer: J215197
bladformaat: A3

idn-nummer:
NL.IMRO.0209.WPBzonFicary-vadf

bezoekadressen en contactgegevens:

Locatie Nijmegen: St. Stevenskerkhof 2
6511 VZ Nijmegen
Locatie Vught: Parklaan 21
5261 LR Vught

Telefoon: +31 (0)24 - 322 45 79
E-mail: info@pouderoyentonnaer.nl
Website: www@pouderoyentonnaer.nl

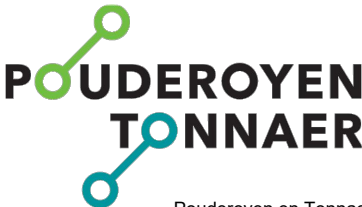

Pouderoyen en Tonnaer zijn zelfstandige onderdelen van de Aelmans Adviesgroep

