



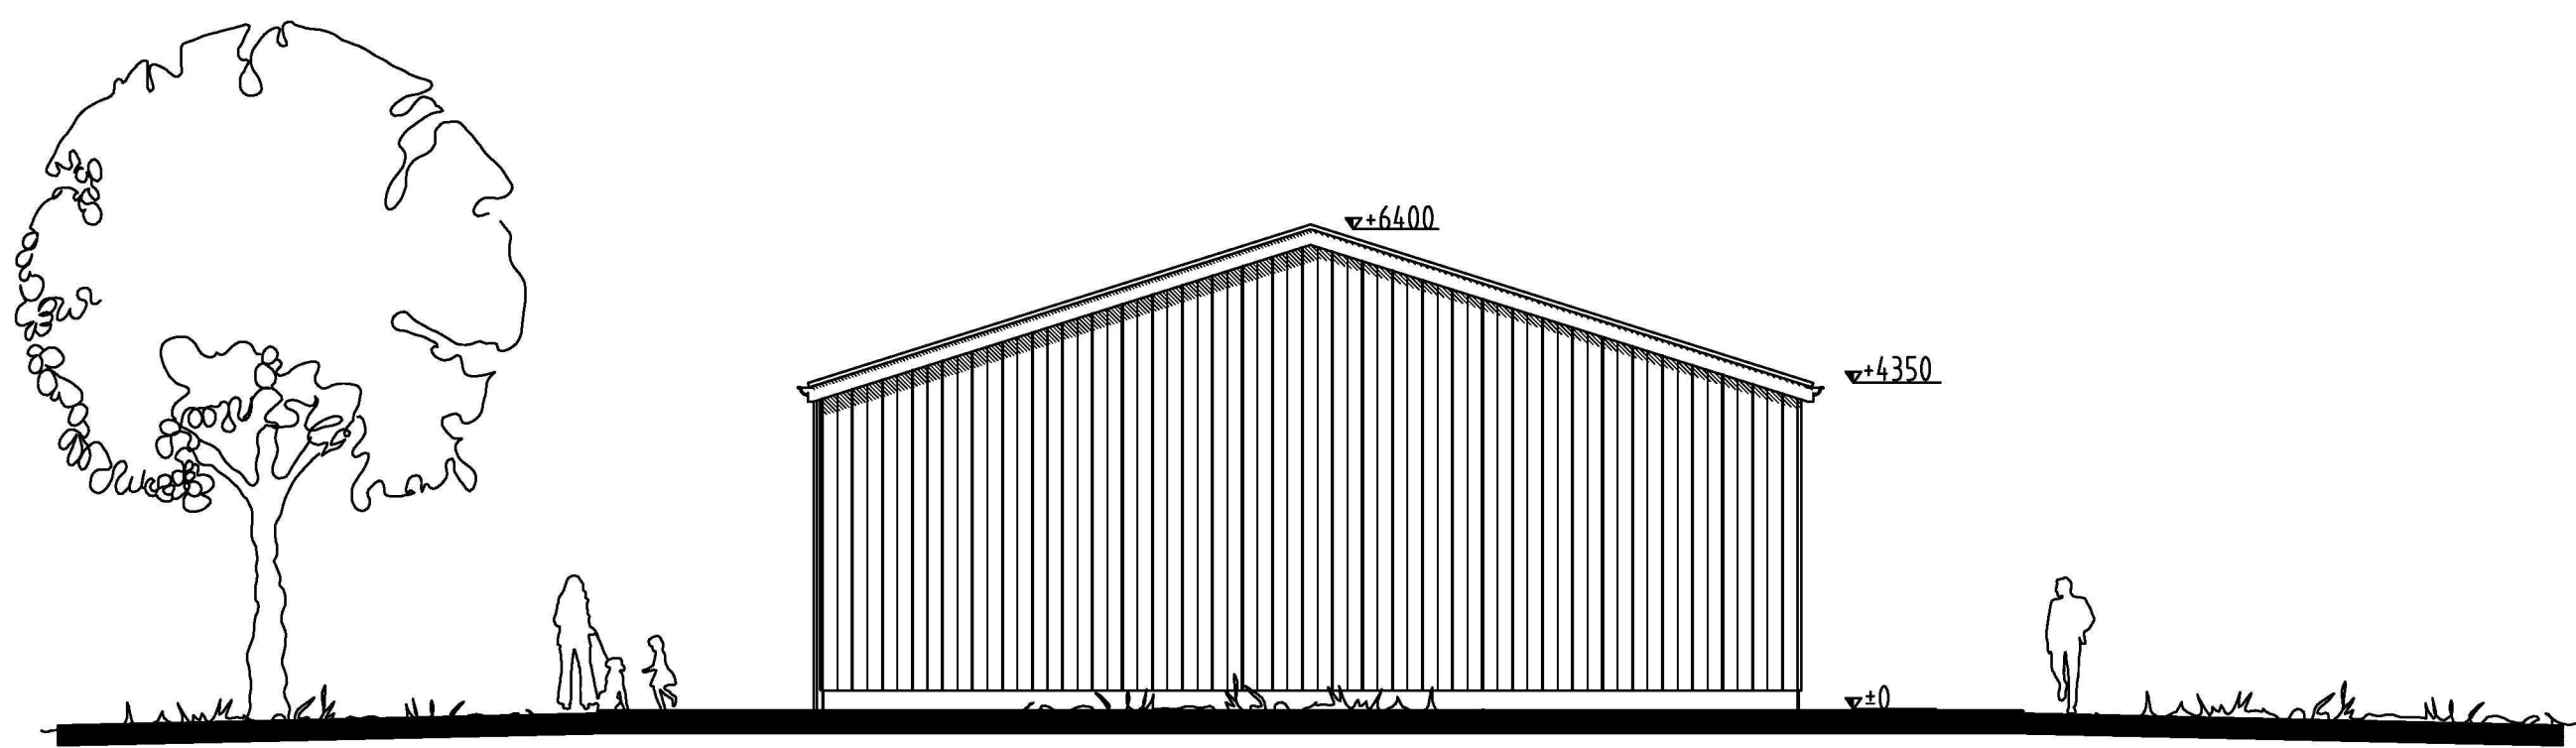


Voor - achtergevel

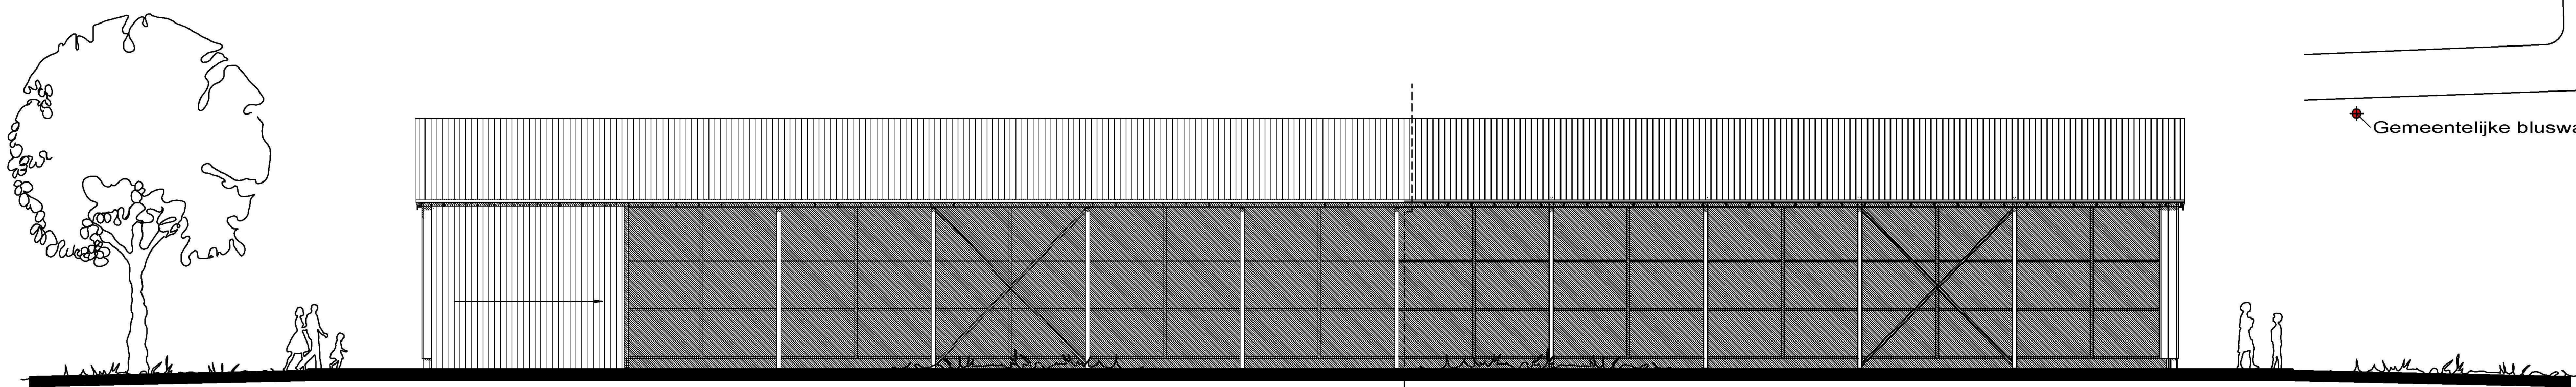

Bestaande
werktuigenberging

Uitbreiding


Linkerzijgevel

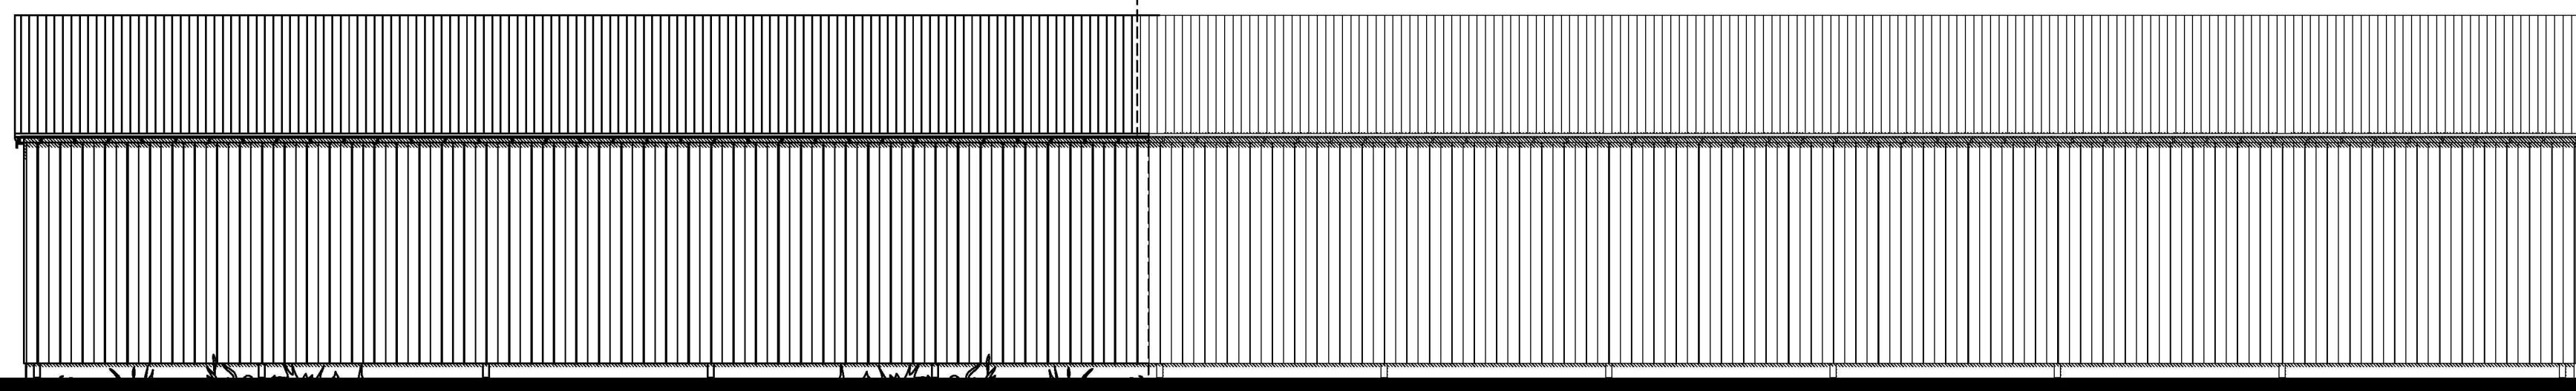

Uitbreiding

Blijft als bestaand

Rechterzijgevel

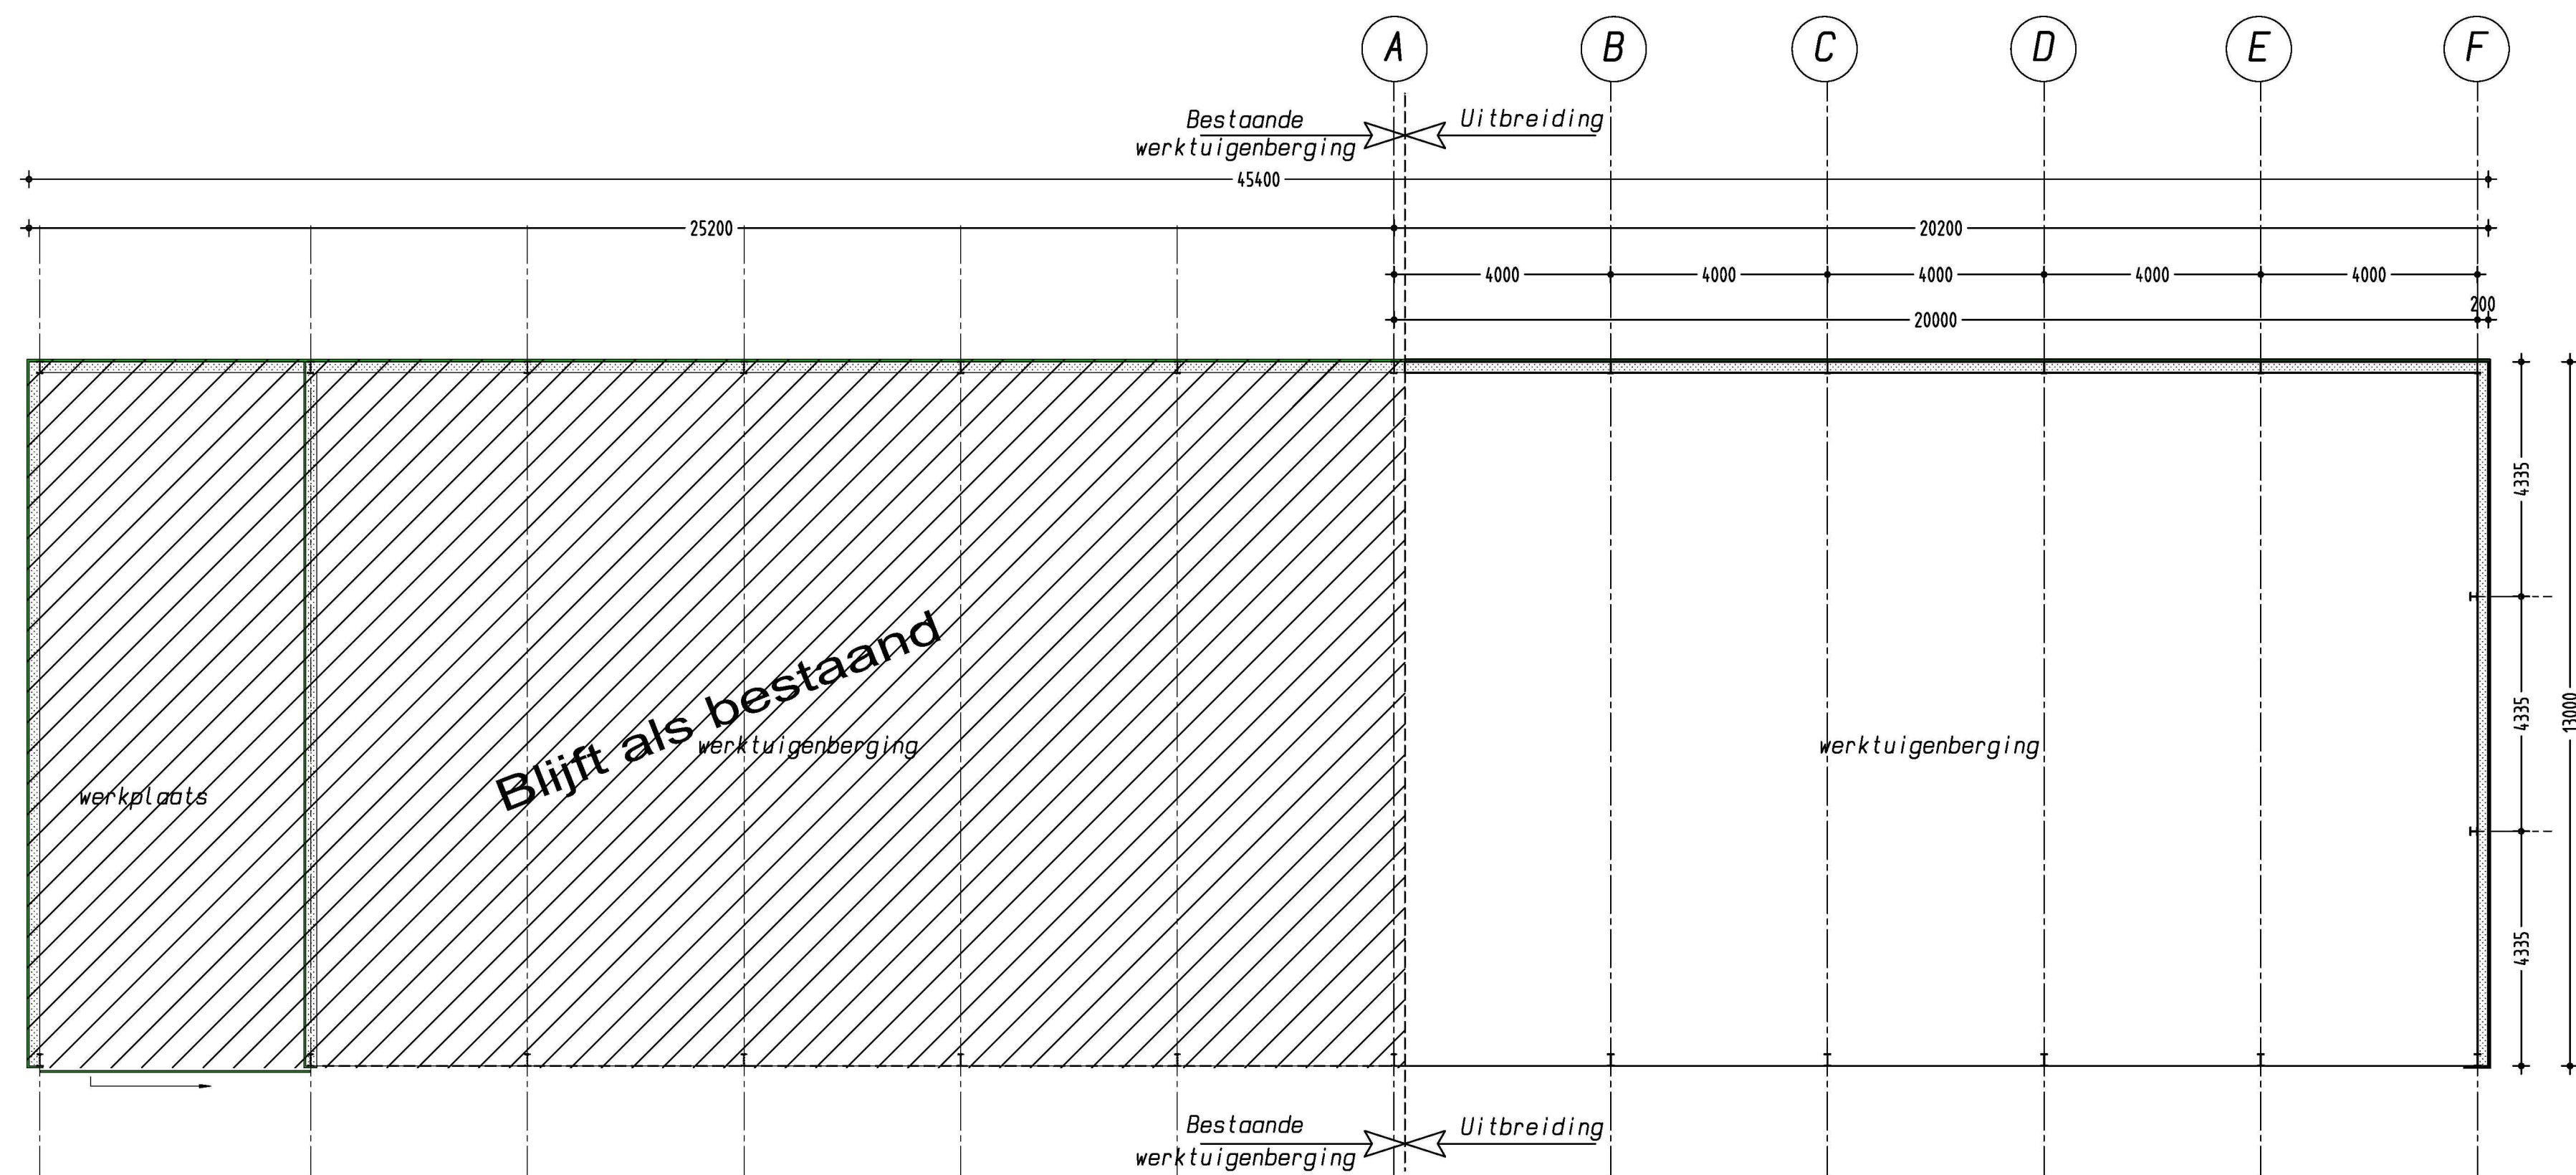

Bestaande
werktuigenberging

Uitbreiding

Blijft als bestaand


werktuigenberging

werktuigenberging



Bestaande
werktuigenberging

Uitbreiding

Beganegrond

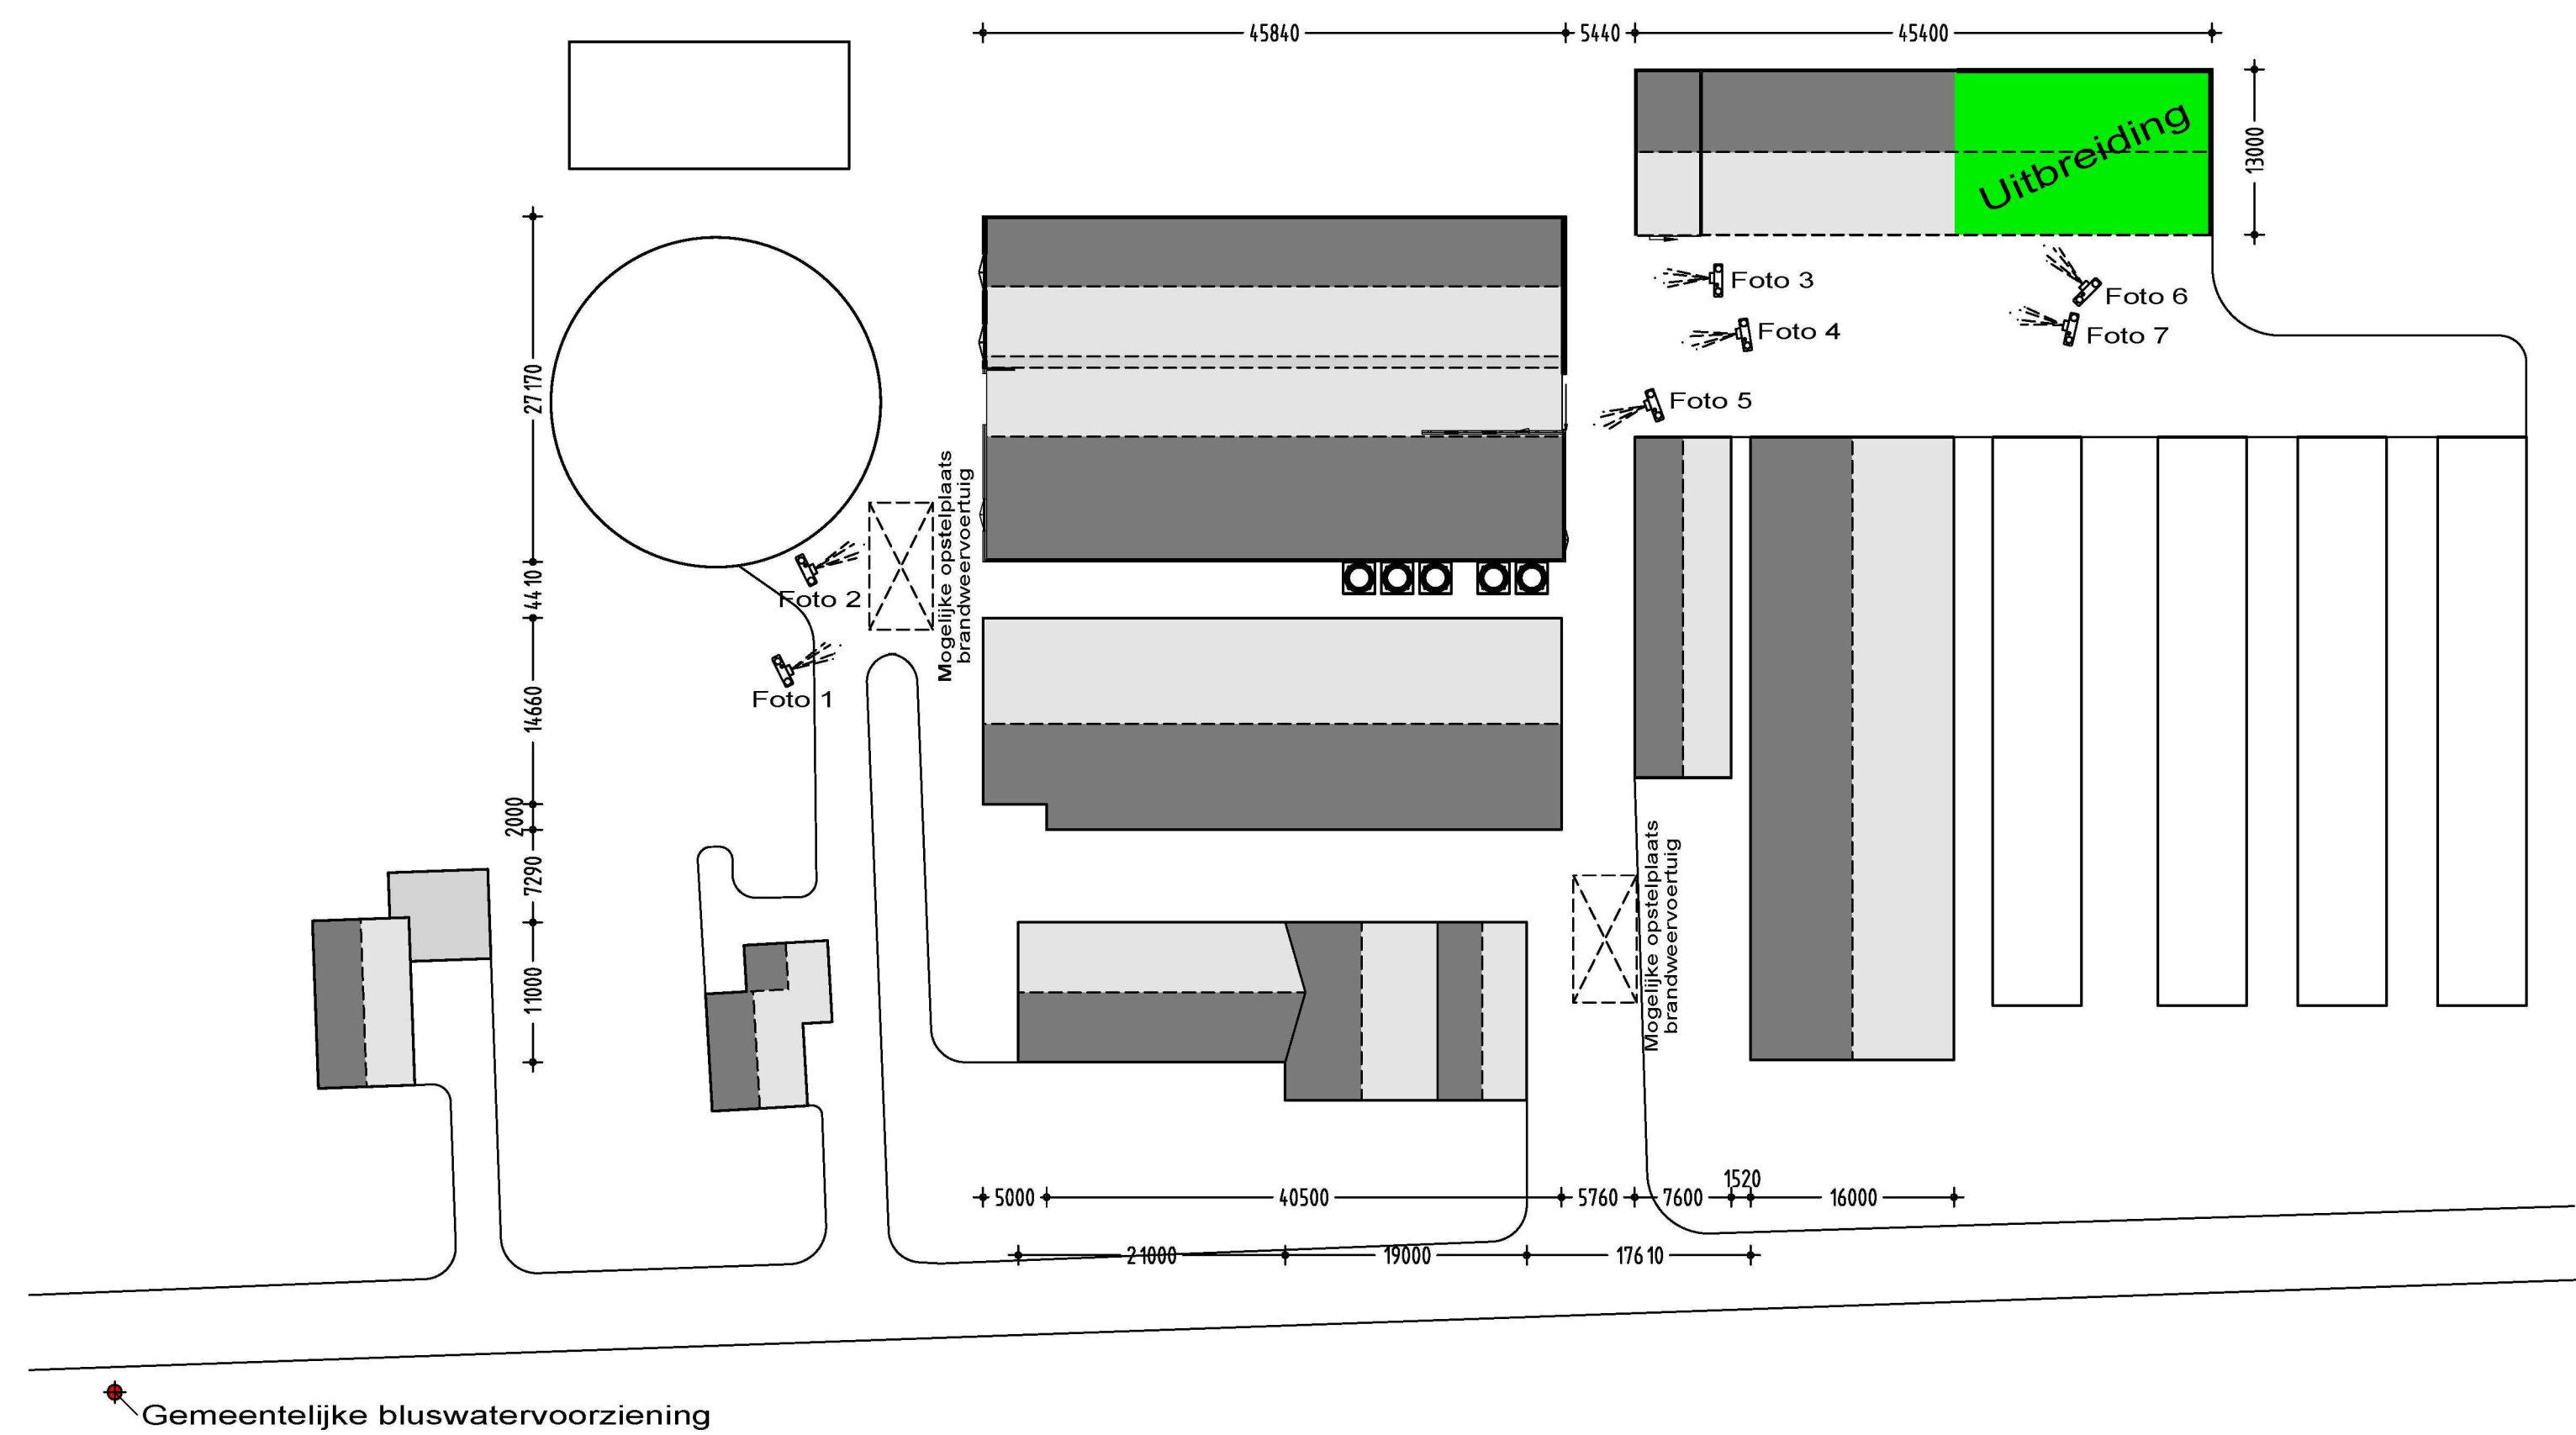

Situatie 1:500

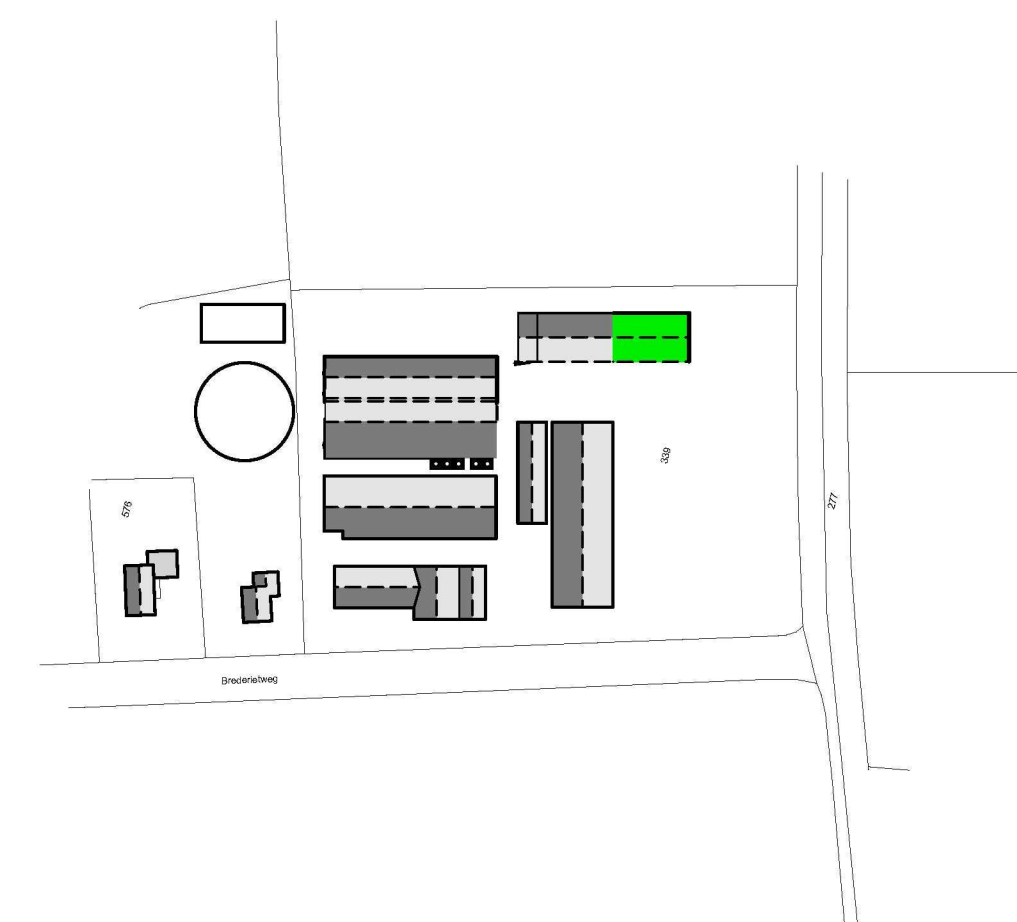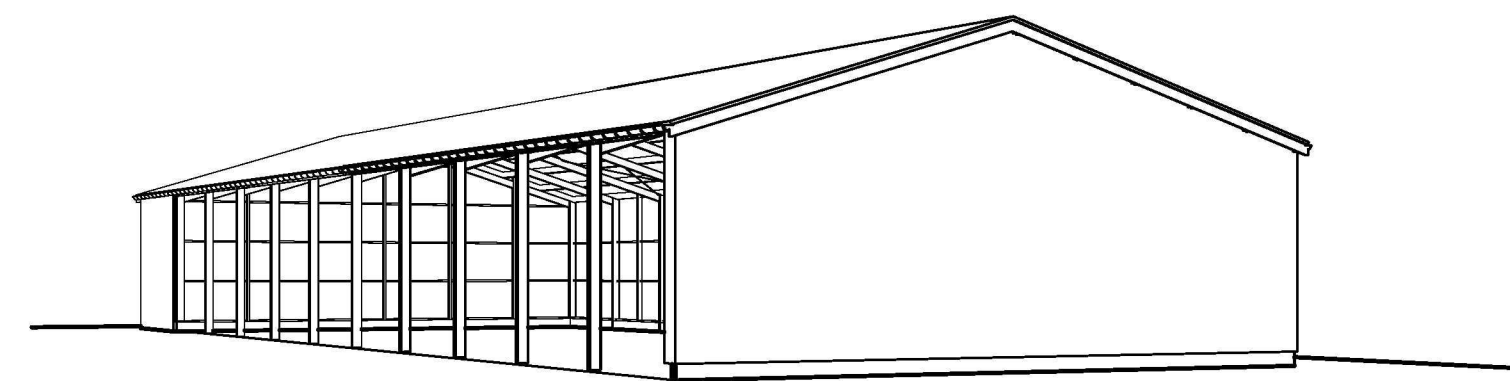

Situatie Kadastrale gemeente Brummen
ekkie K nr.: 576-339
chaal 1:2000

opdrachtgever: Fa. Nijveld
Brederietweg 5
7399 RG Empe

betreft: Welstandstekening uitbreiding werktuigenberging
beganegrond, situatie, gevelaanzichten

Zaak/dossier: O-000324 OLO: 8 sep 2011
OLO-nr.: 128842
Doc.nr.: 11 006186 Aanvulling aanvraag omgevingsvergunning - Tekening
Product: Bouwen, Milieubeheer
Beh.: Pb/WABO


telefoon: 0575-501212
mobiel: 06-31152869

Renvoel bestaand en nieuw:

ONDERDEEL
Dak
Daklijst
Kappevels
Zijgevels

MATERIAAL
Galplaat
Plastica
Damwand
Damwand

KLEUR
Dankgrujs
Gebroken wit
Groen
Groen

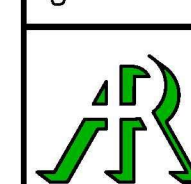

bouwkundig 3D ontwerp- en adviesburo
agrarische sector
dorpstraat 4a, 7156 LL beltrum
www.bouwBuro-AR.nl

tel. 0544 481356
fax 0544 482342
info@bouwBuro-ar.nl



Tekeningen en adviezen van BouwBuro AR zijn gemaakt op basis van de meest actuele kennis en ervaringen omtrent onderzoek en praktijk.
BouwBuro AR is niet aansprakelijk voor schade die voortvloeit uit het gebruik van deze tekeningen en adviezen.

© Copyright BouwBuro AR