




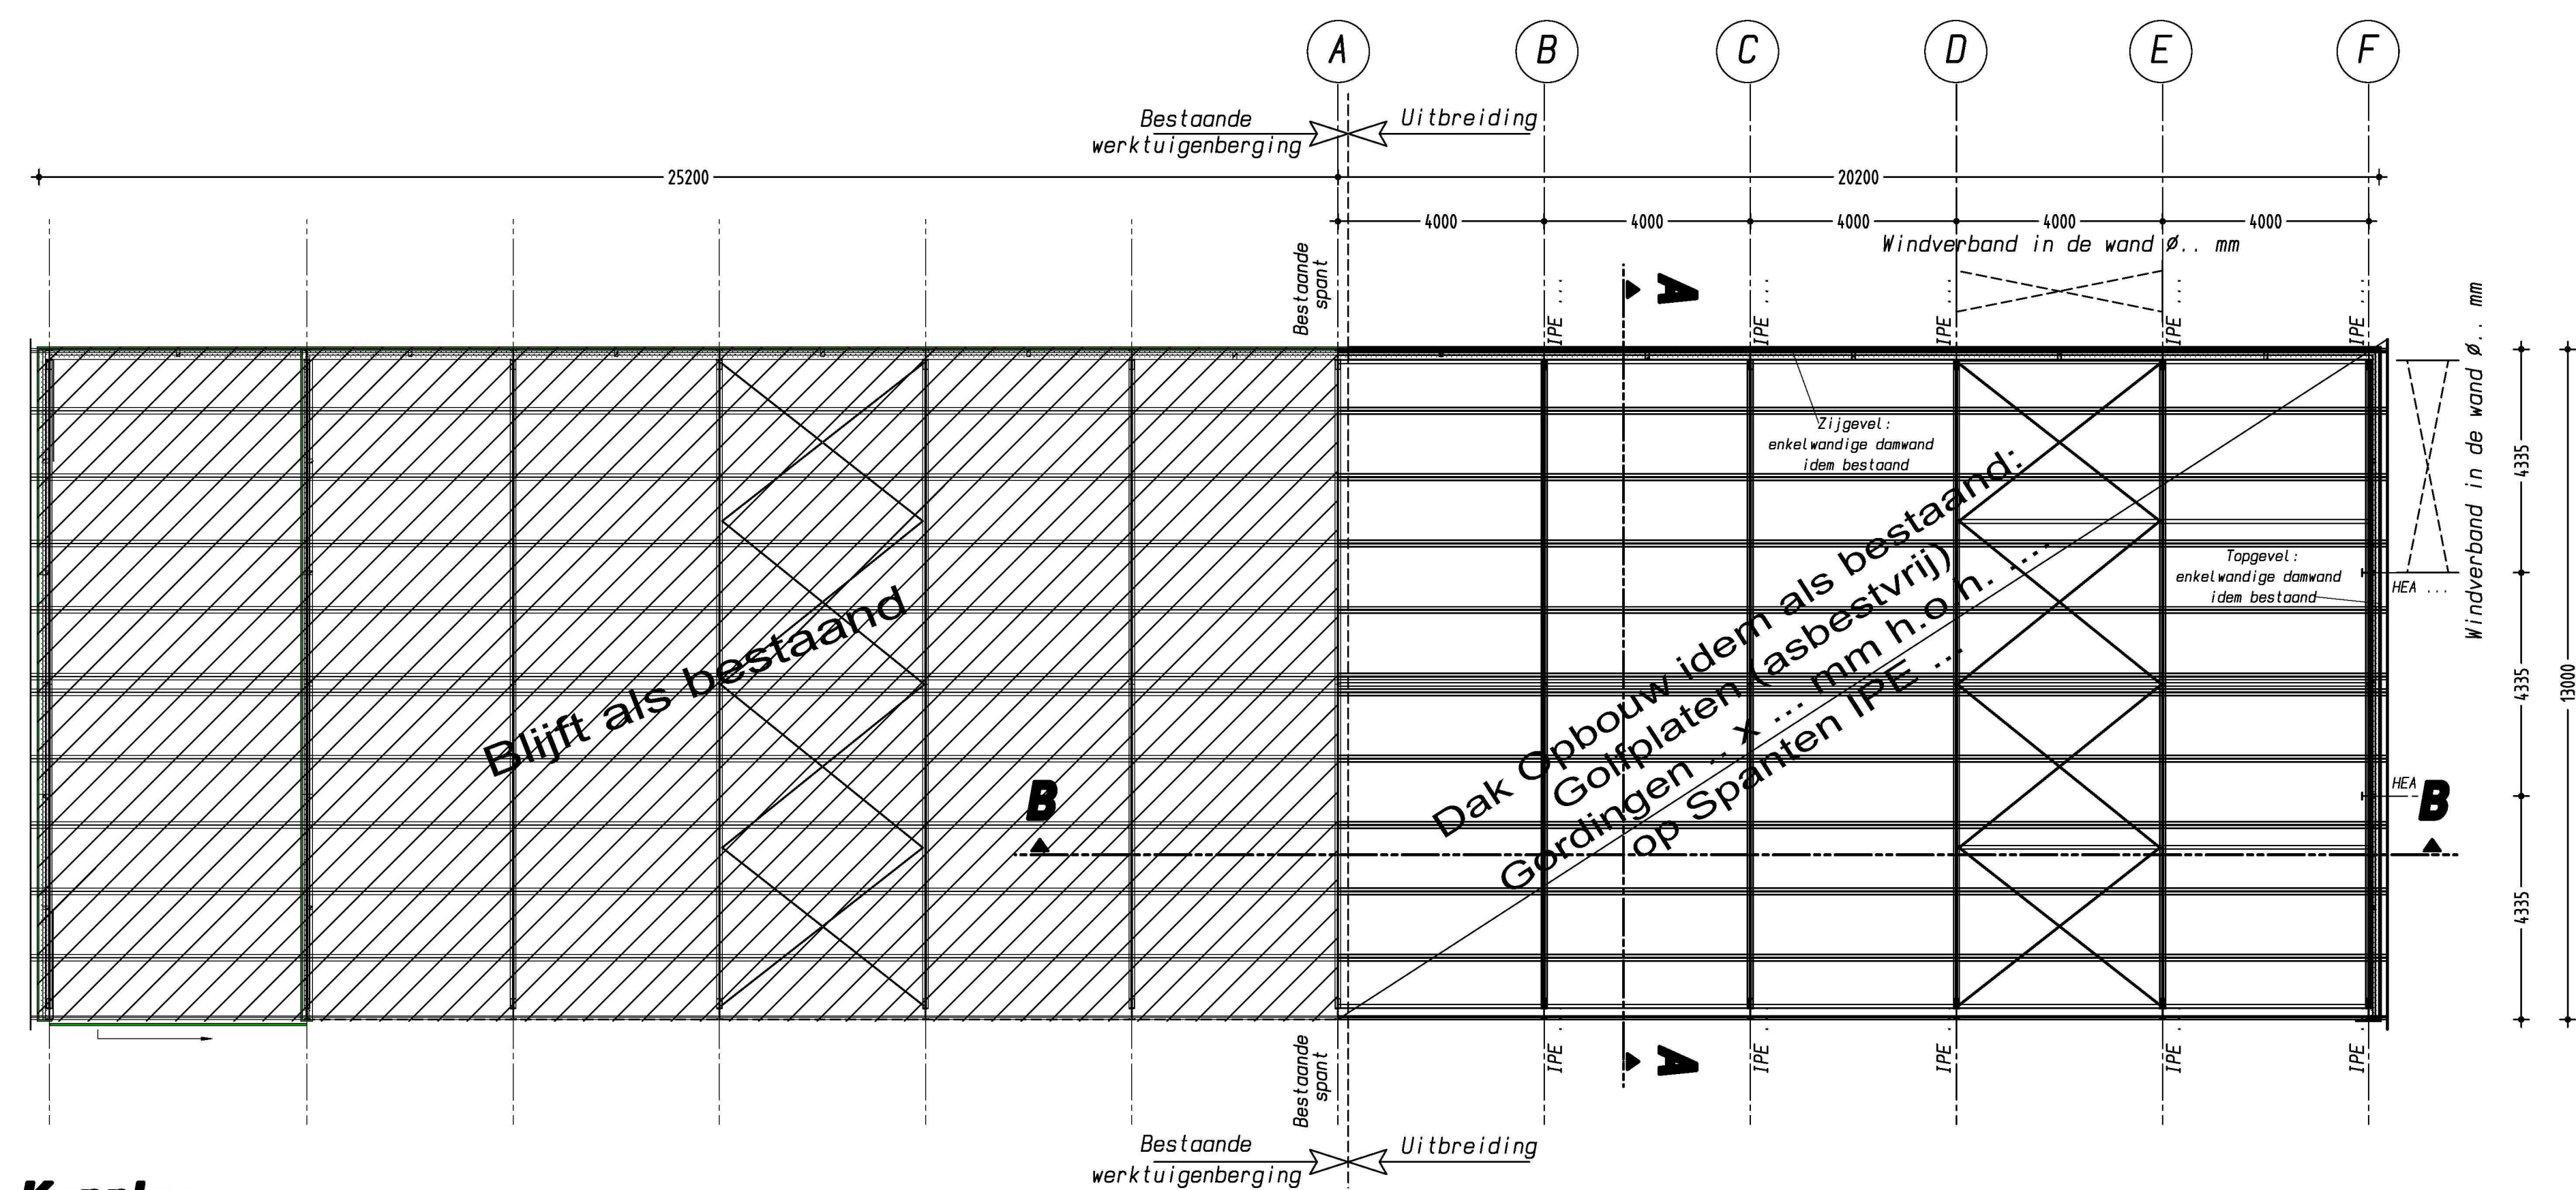


Kapplan

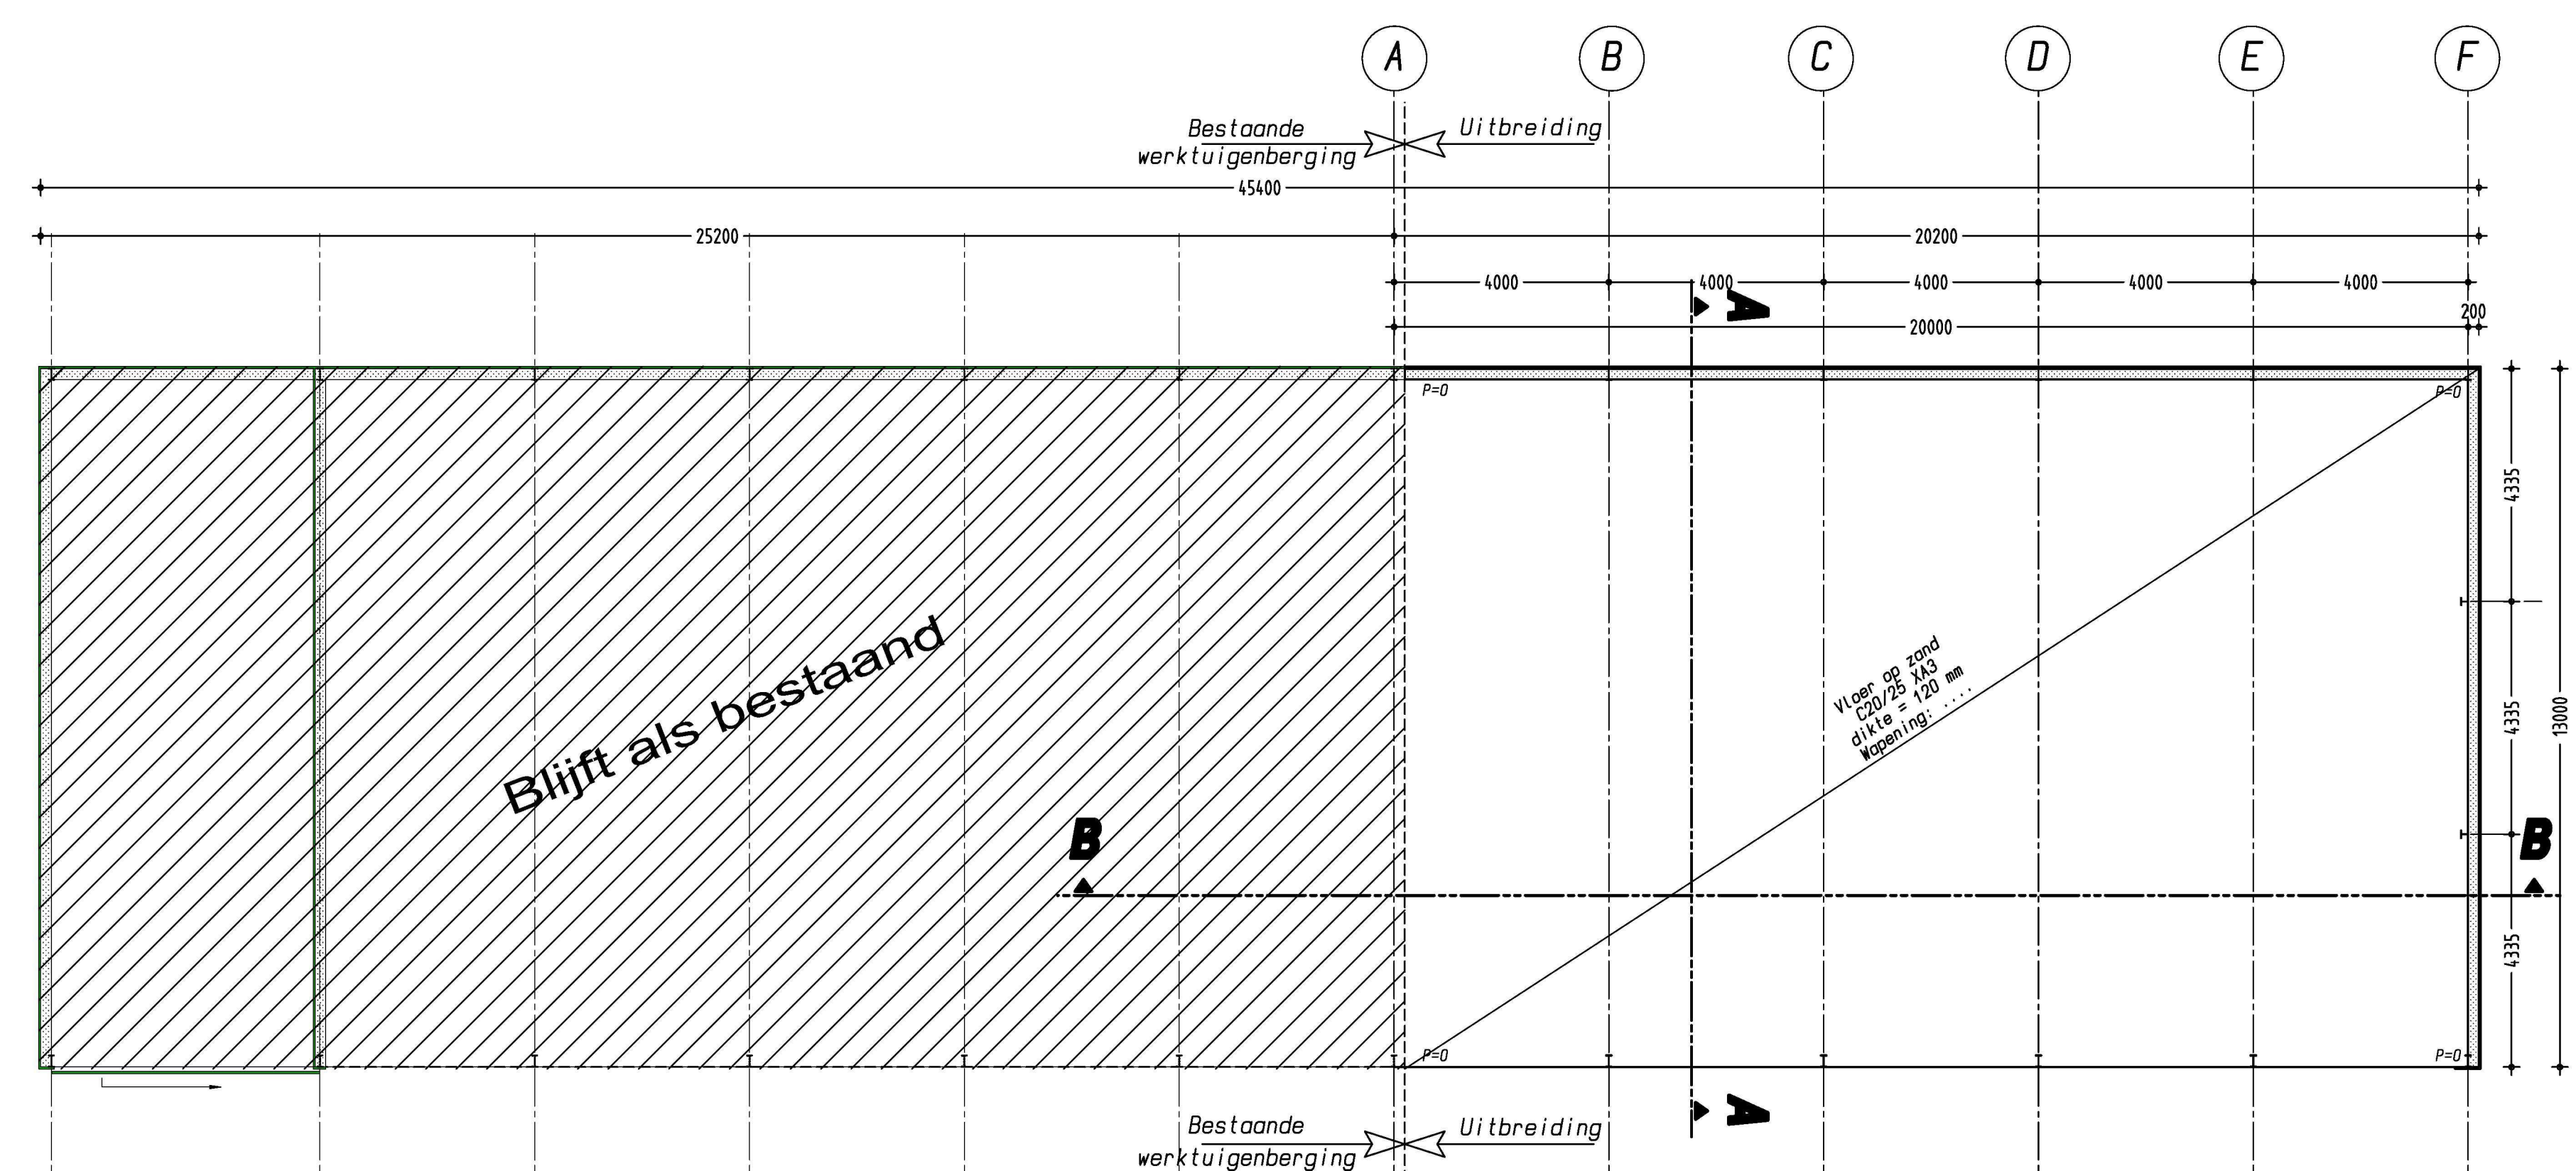


Begane grondvloer

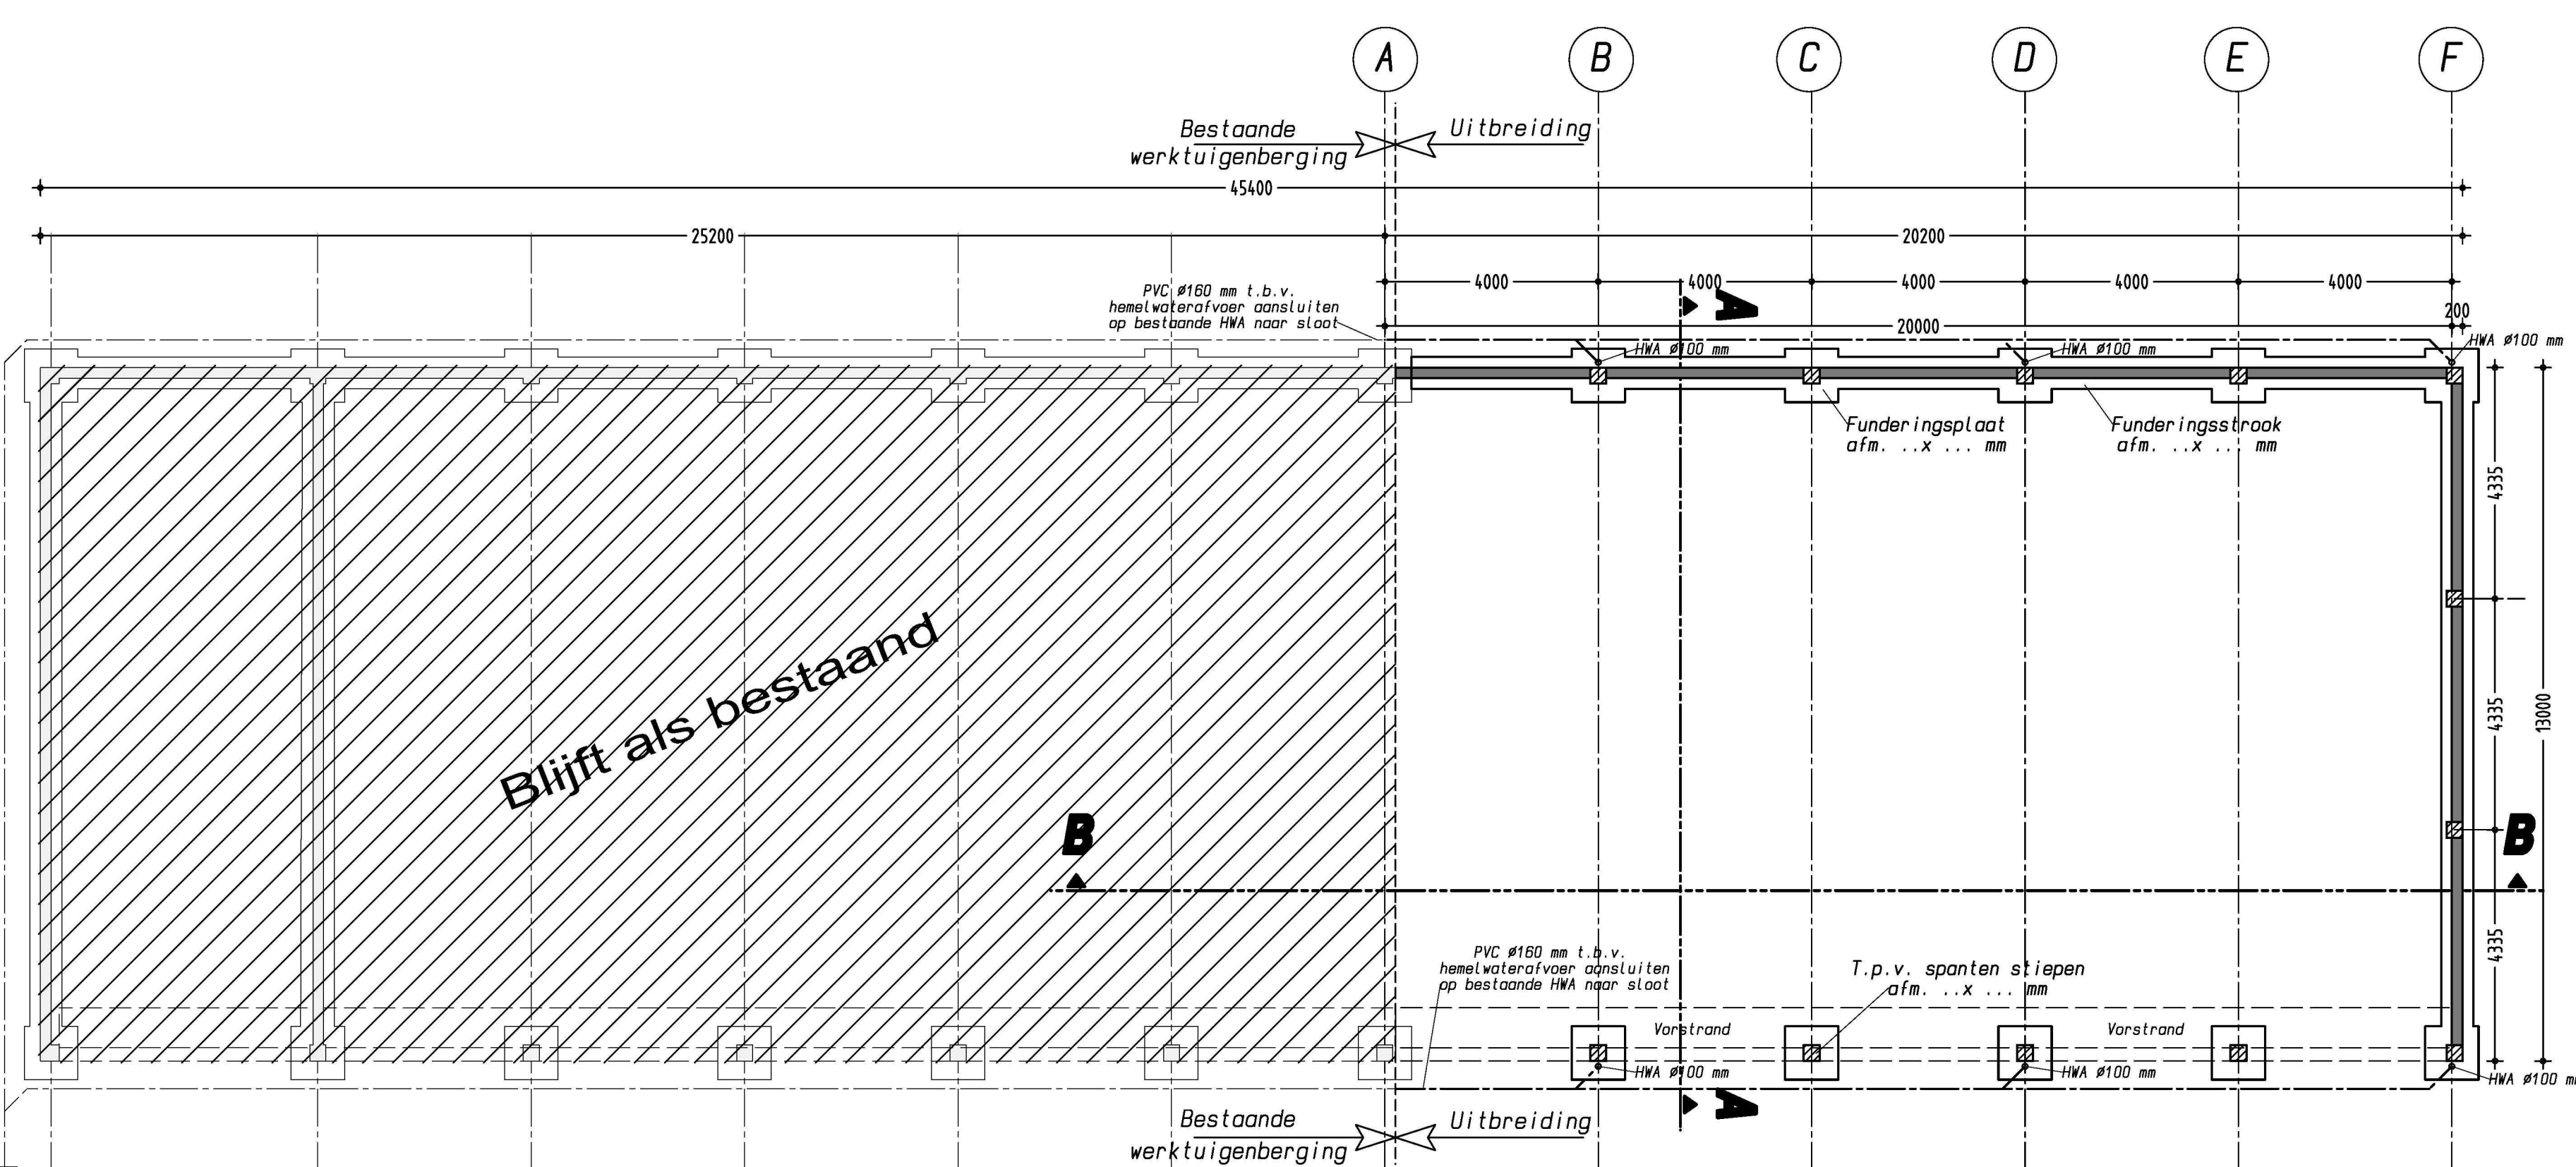


Funderingsplan

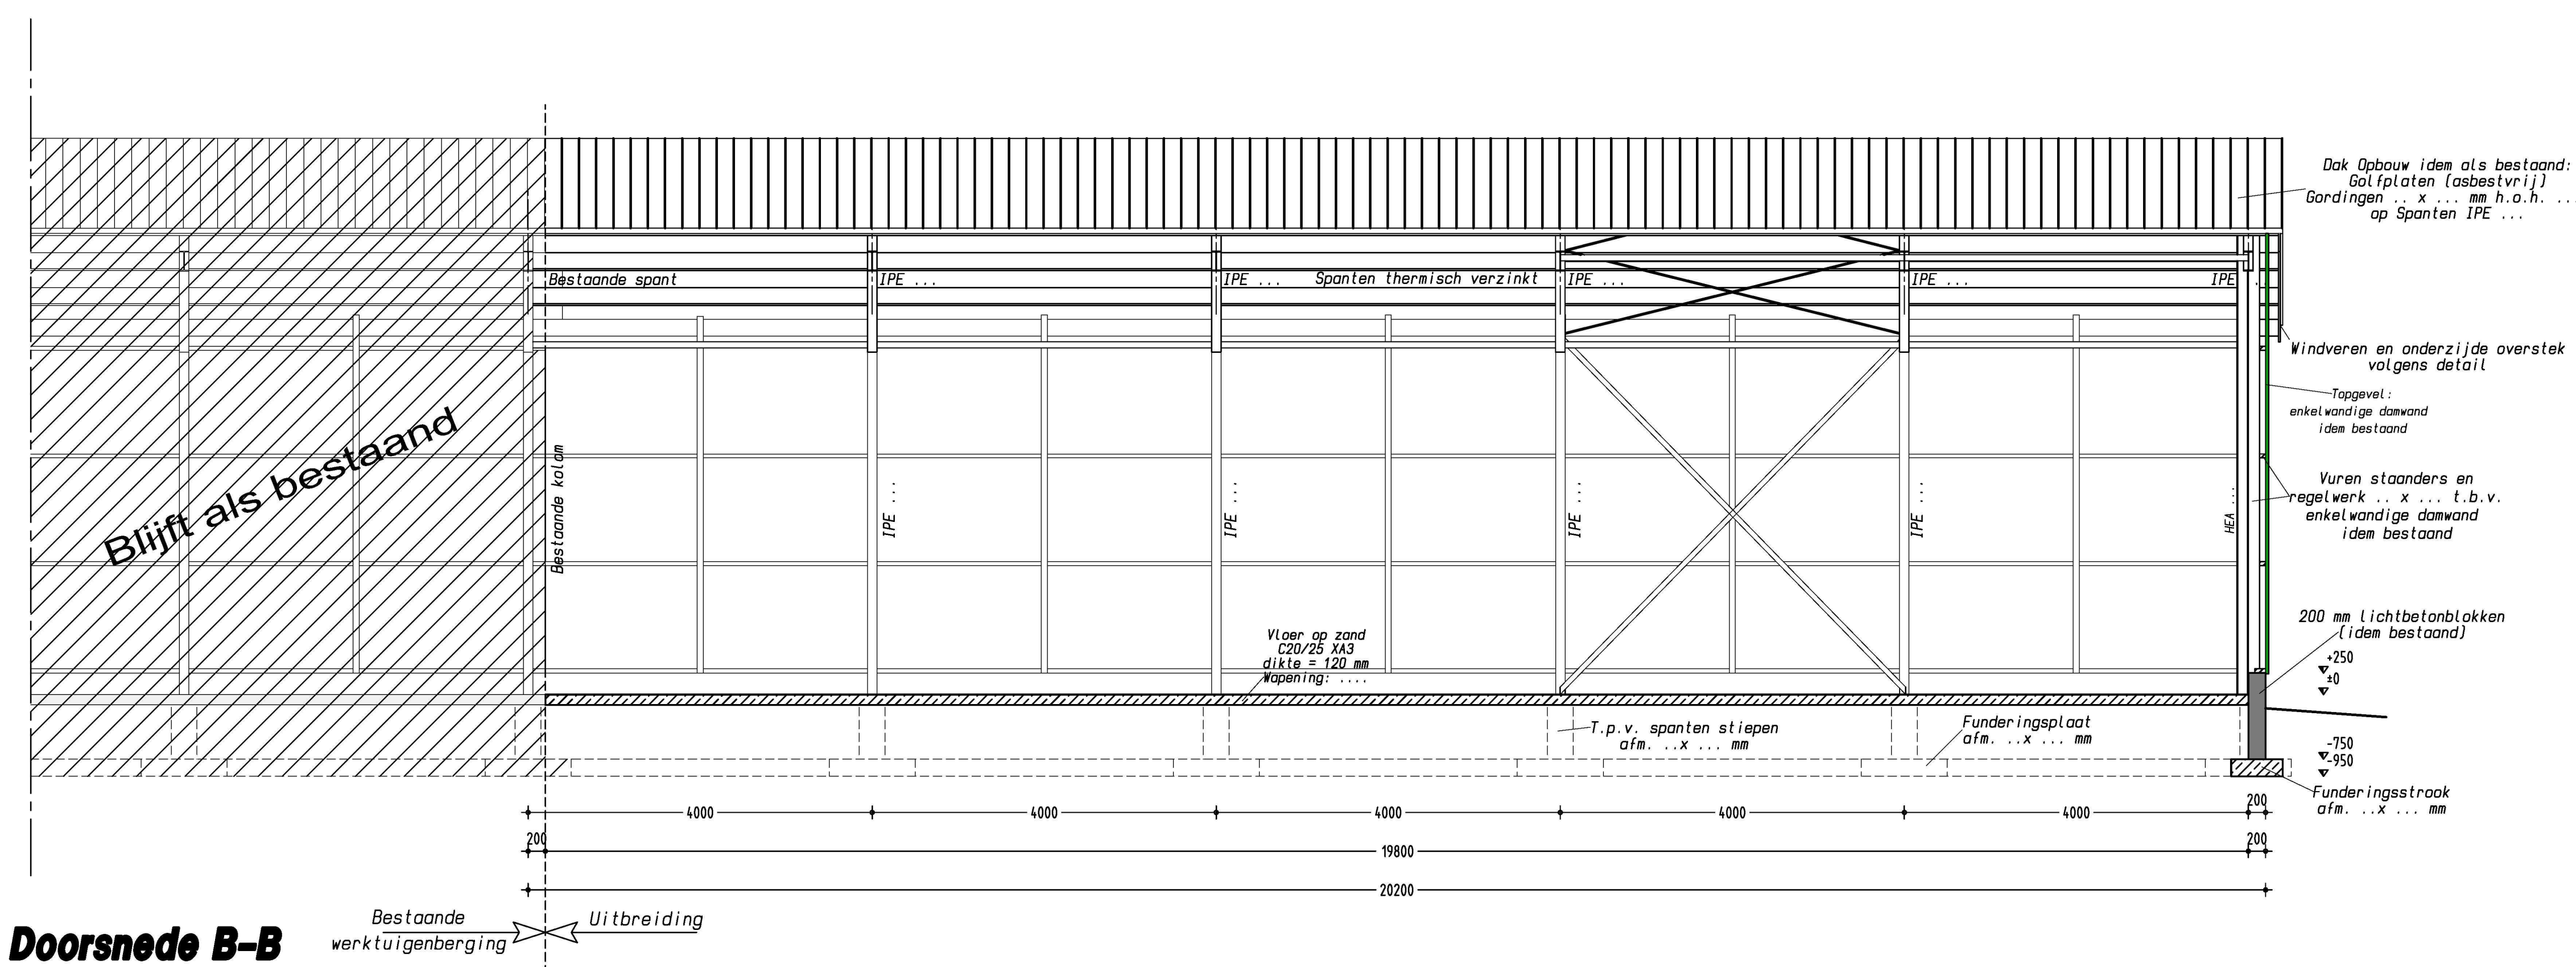


Doorsnede B-B

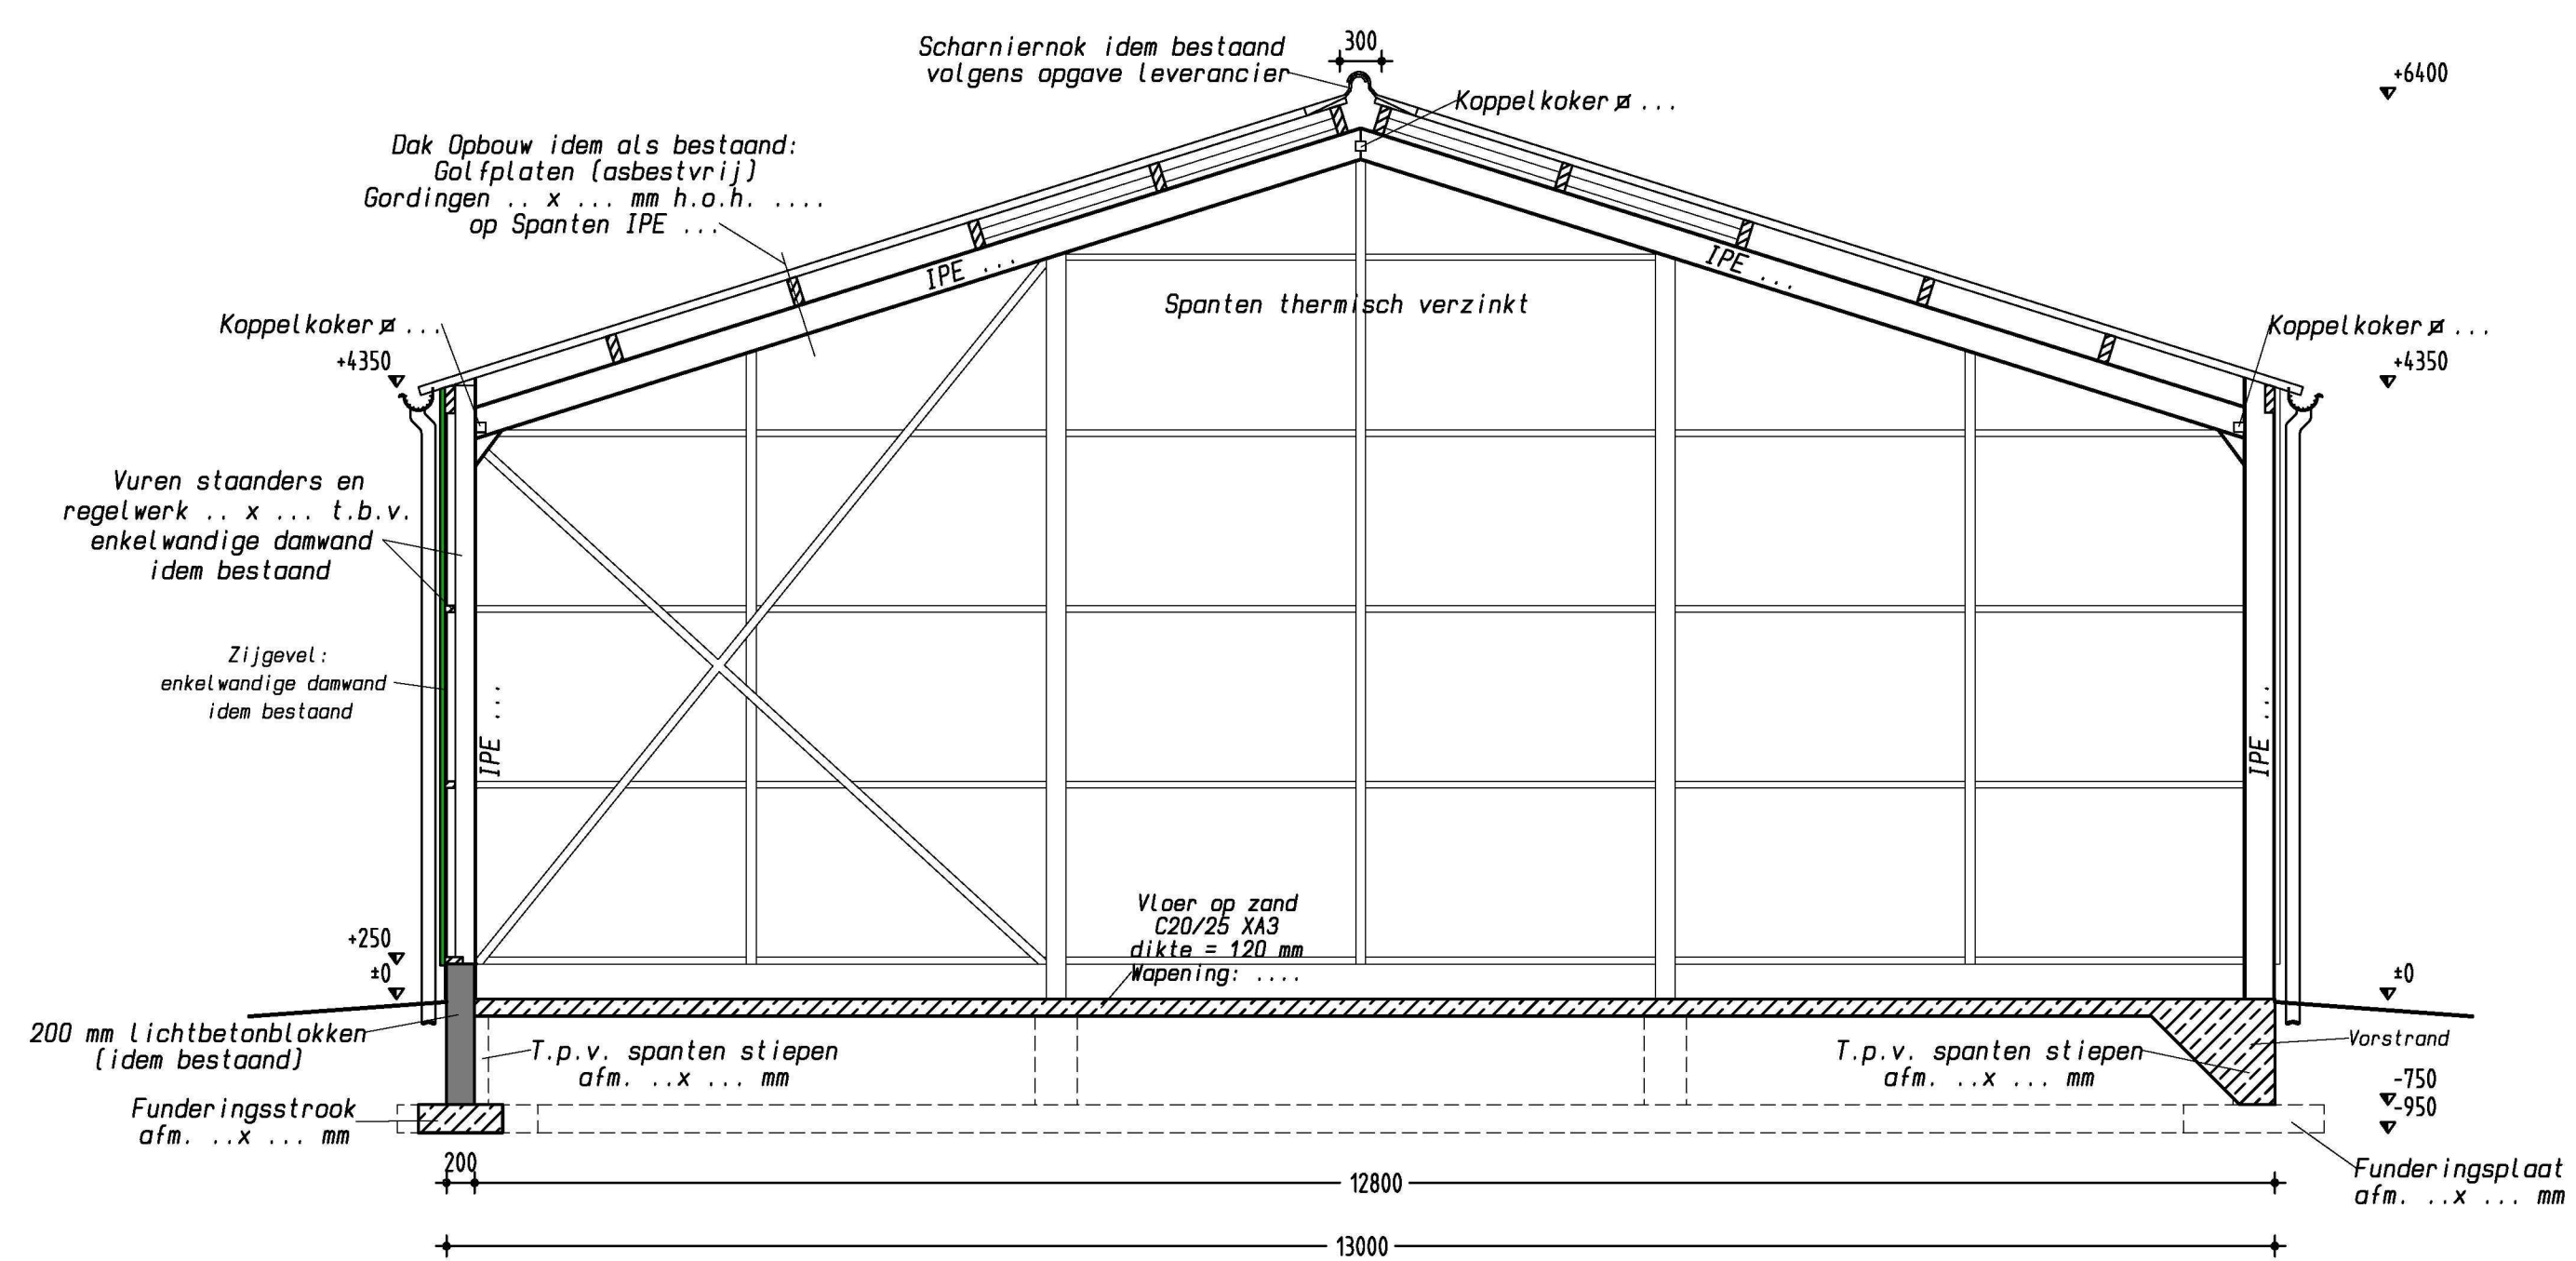


Doorsnede A-A

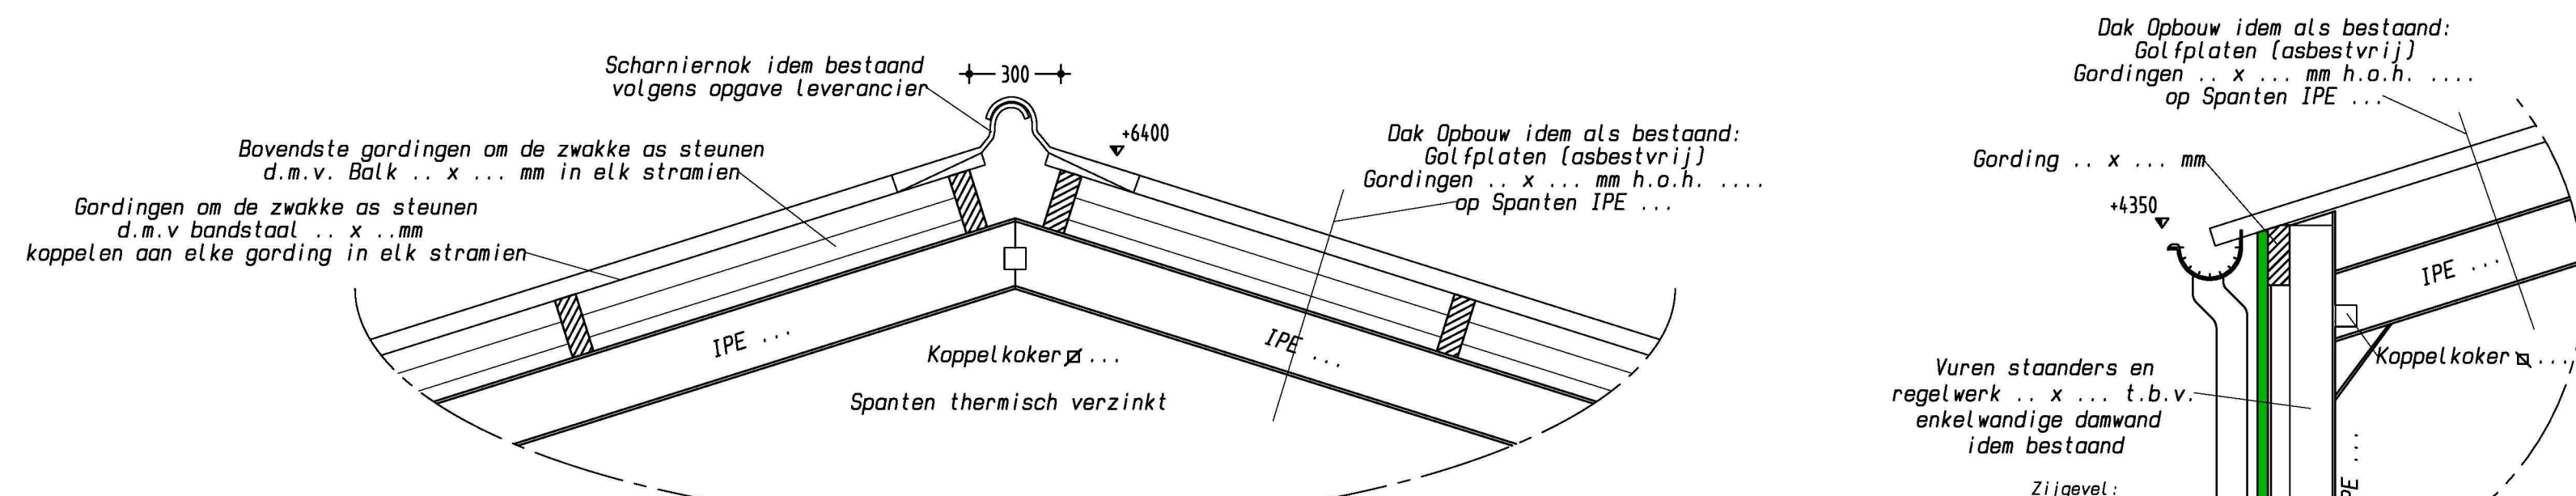


Detail scharniernok

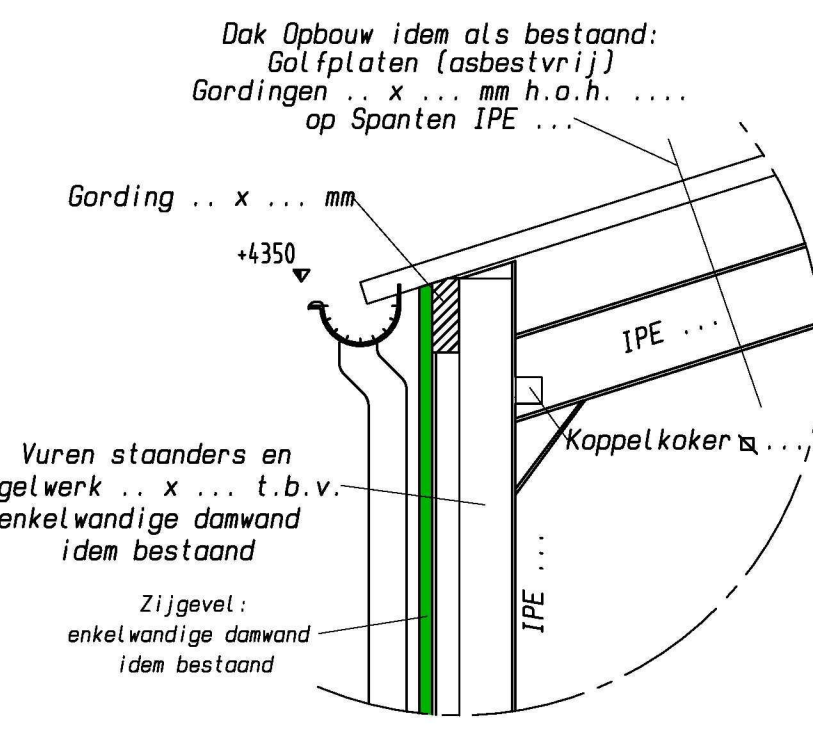


Detail zijgevel

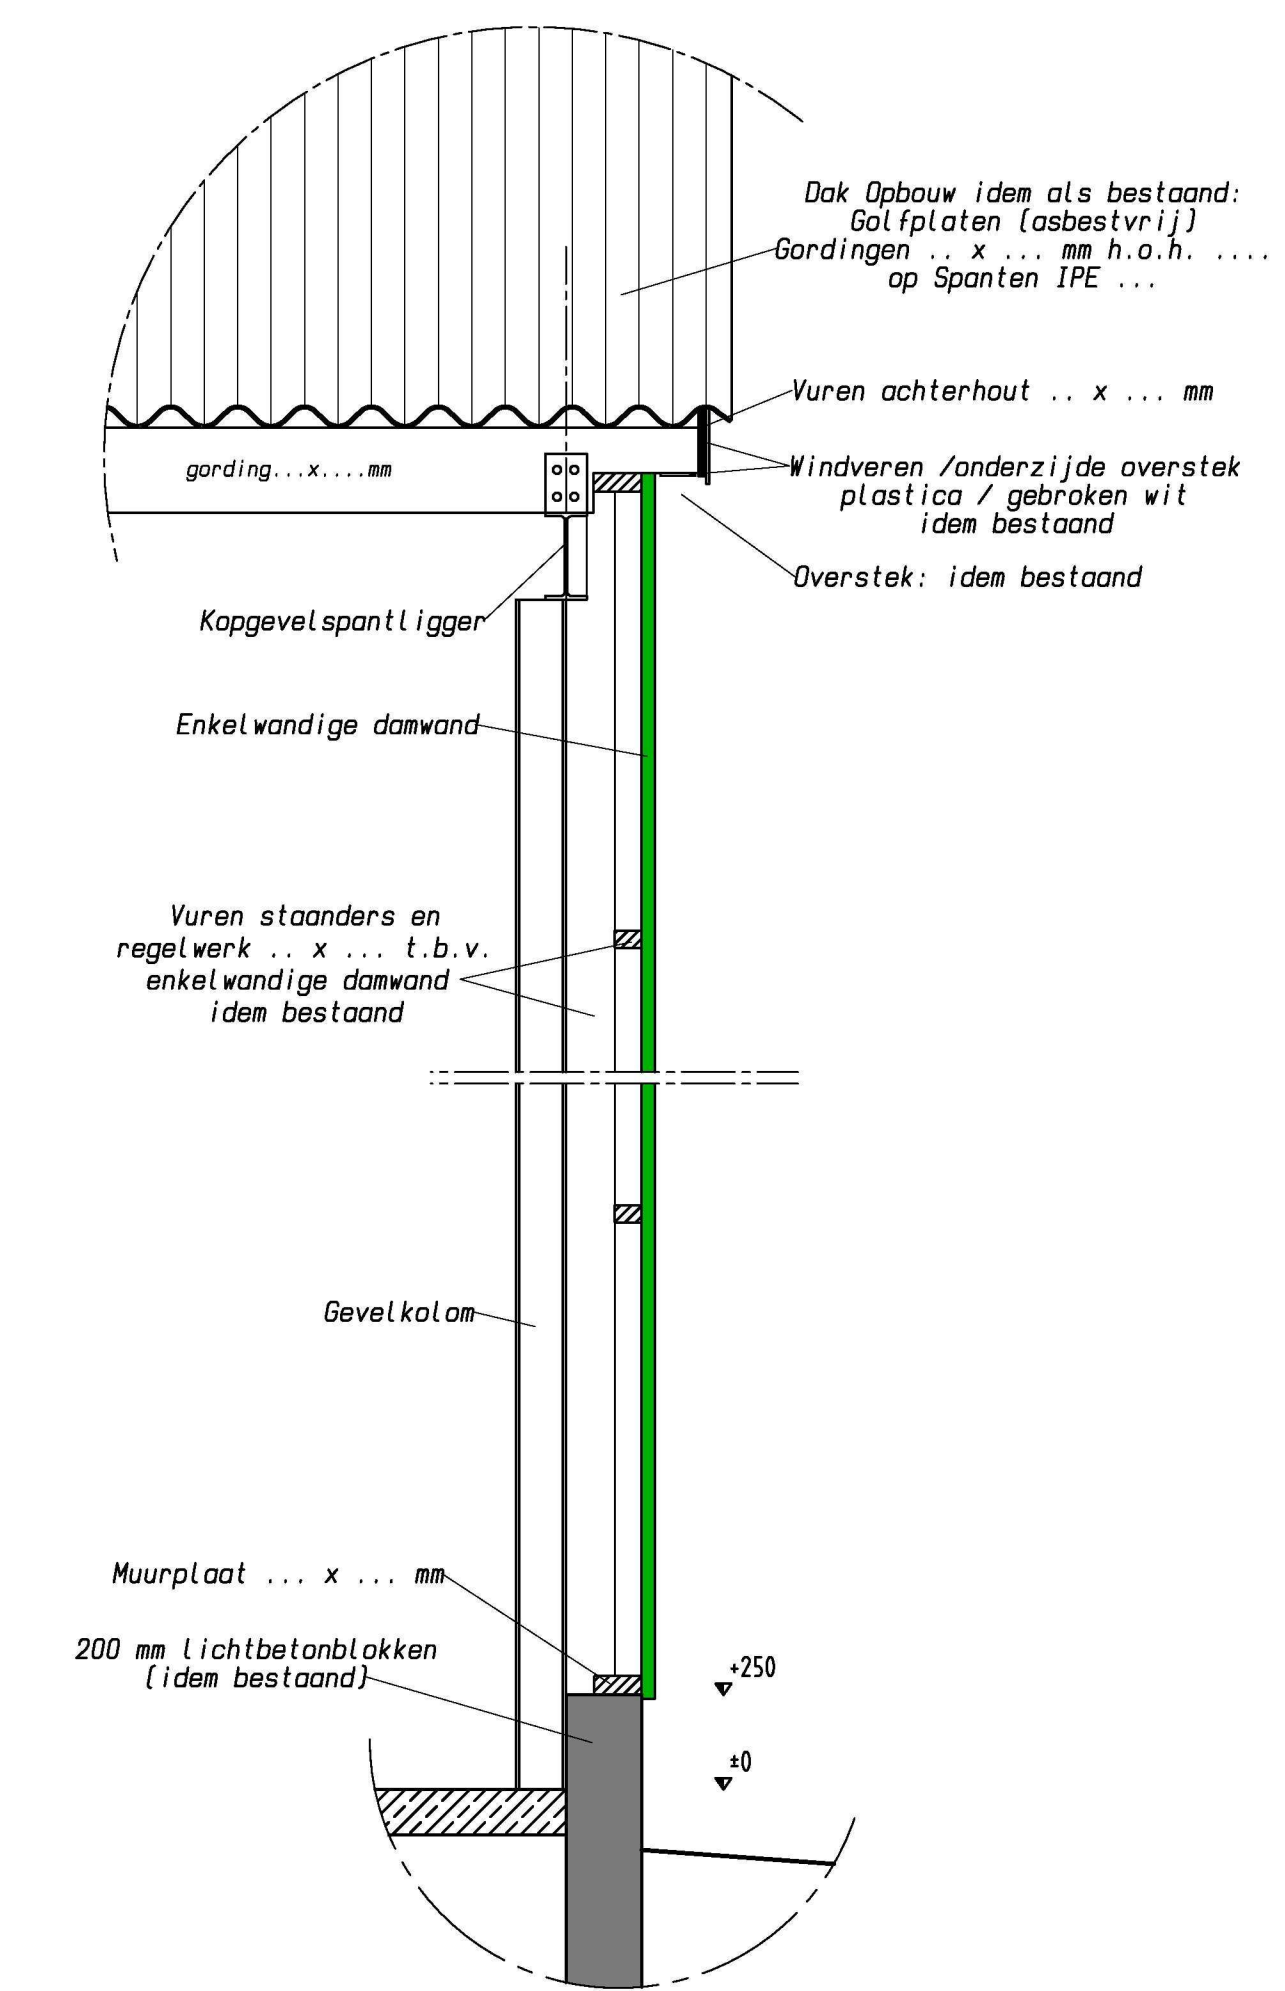


Detail kopgevel/windveer

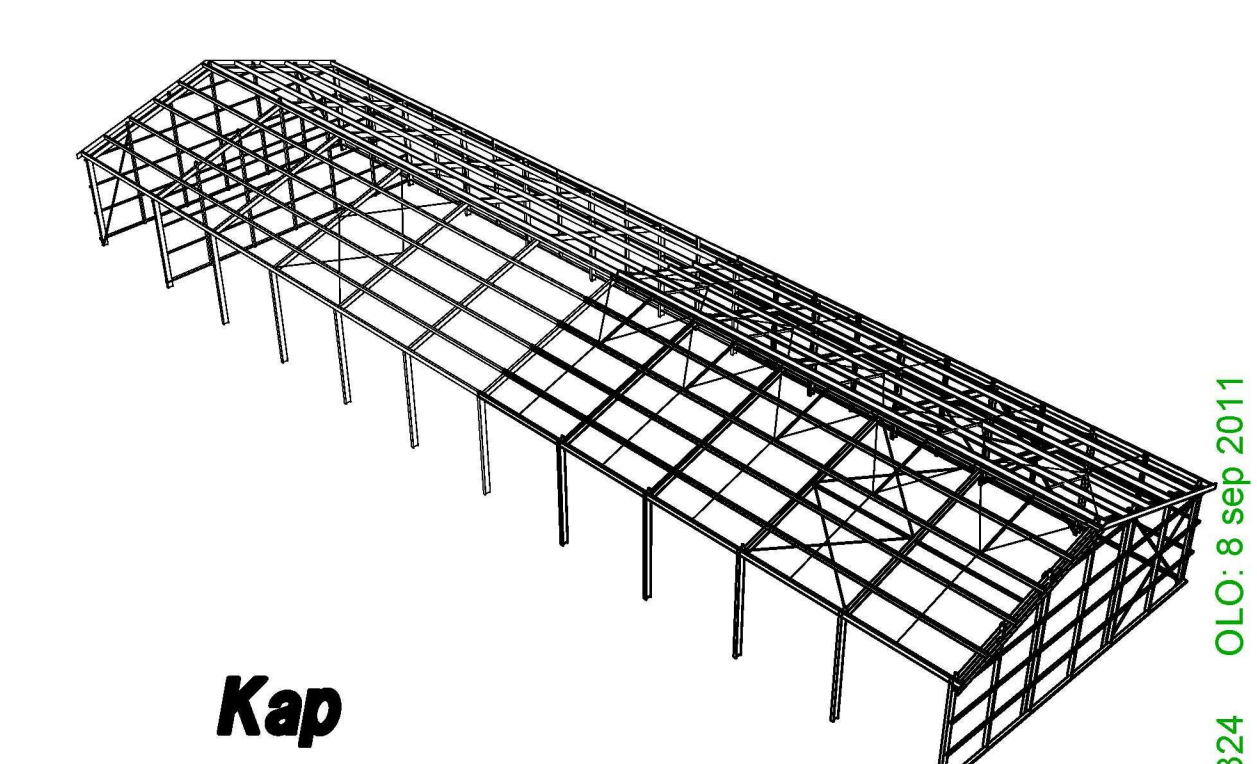

Kap

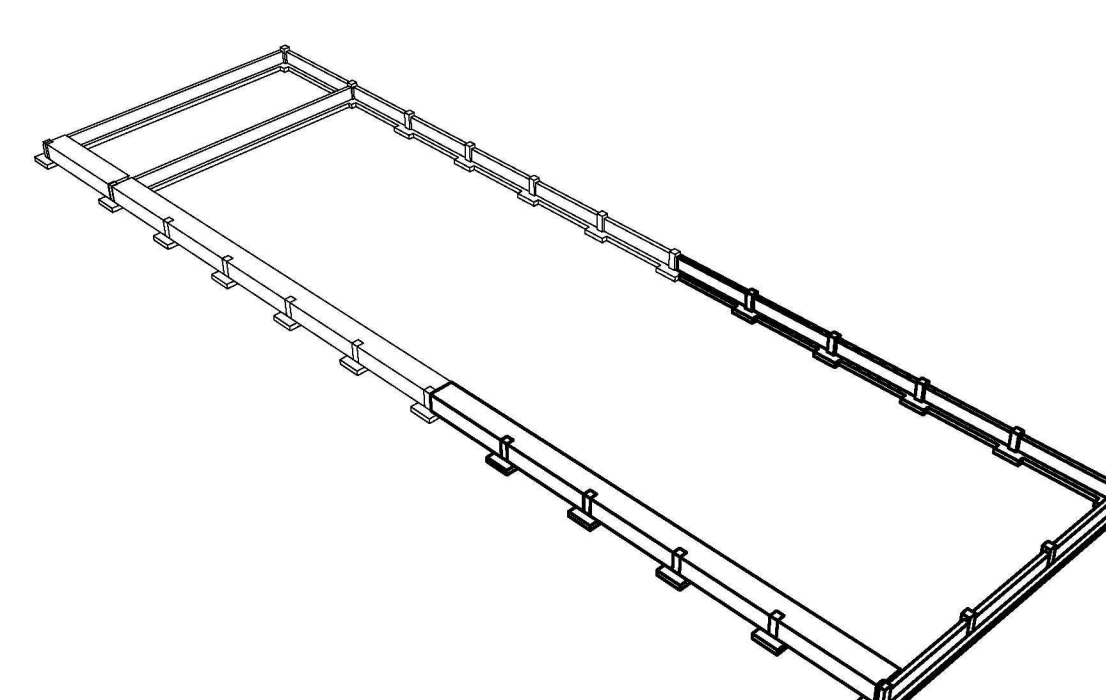

Fundering

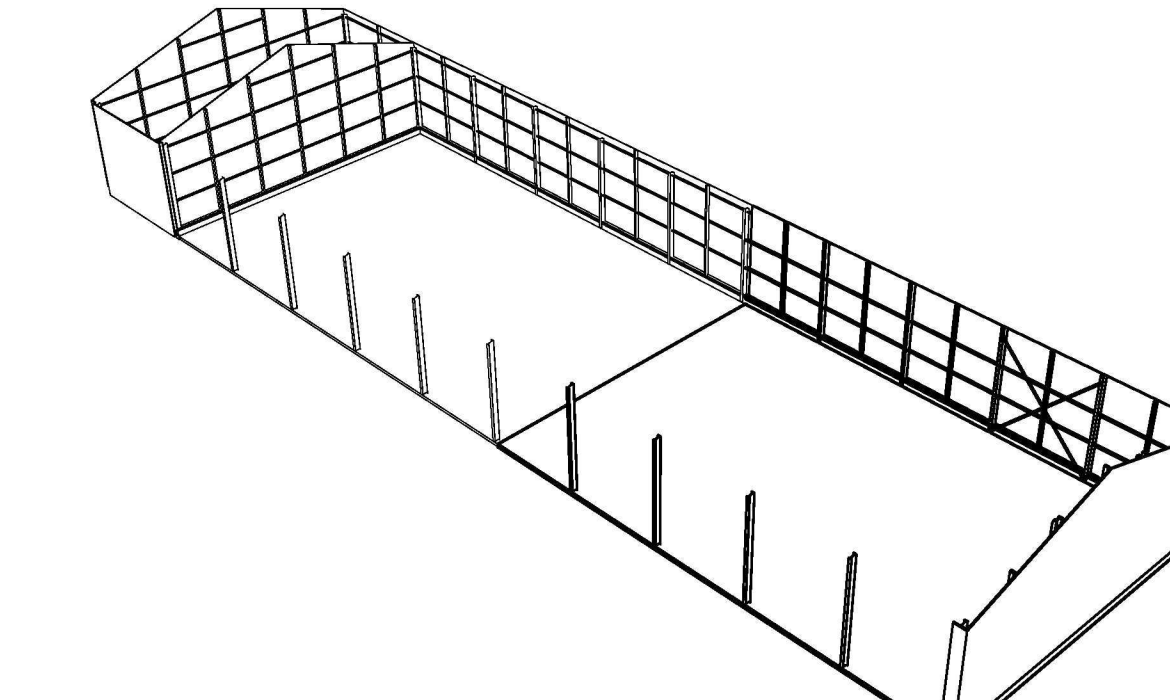

Begane grond