




Linker zijgevel
Nieuw

Voorgevel
Nieuw


Rechter zijgevel
Nieuw

Achtergevel
Nieuw

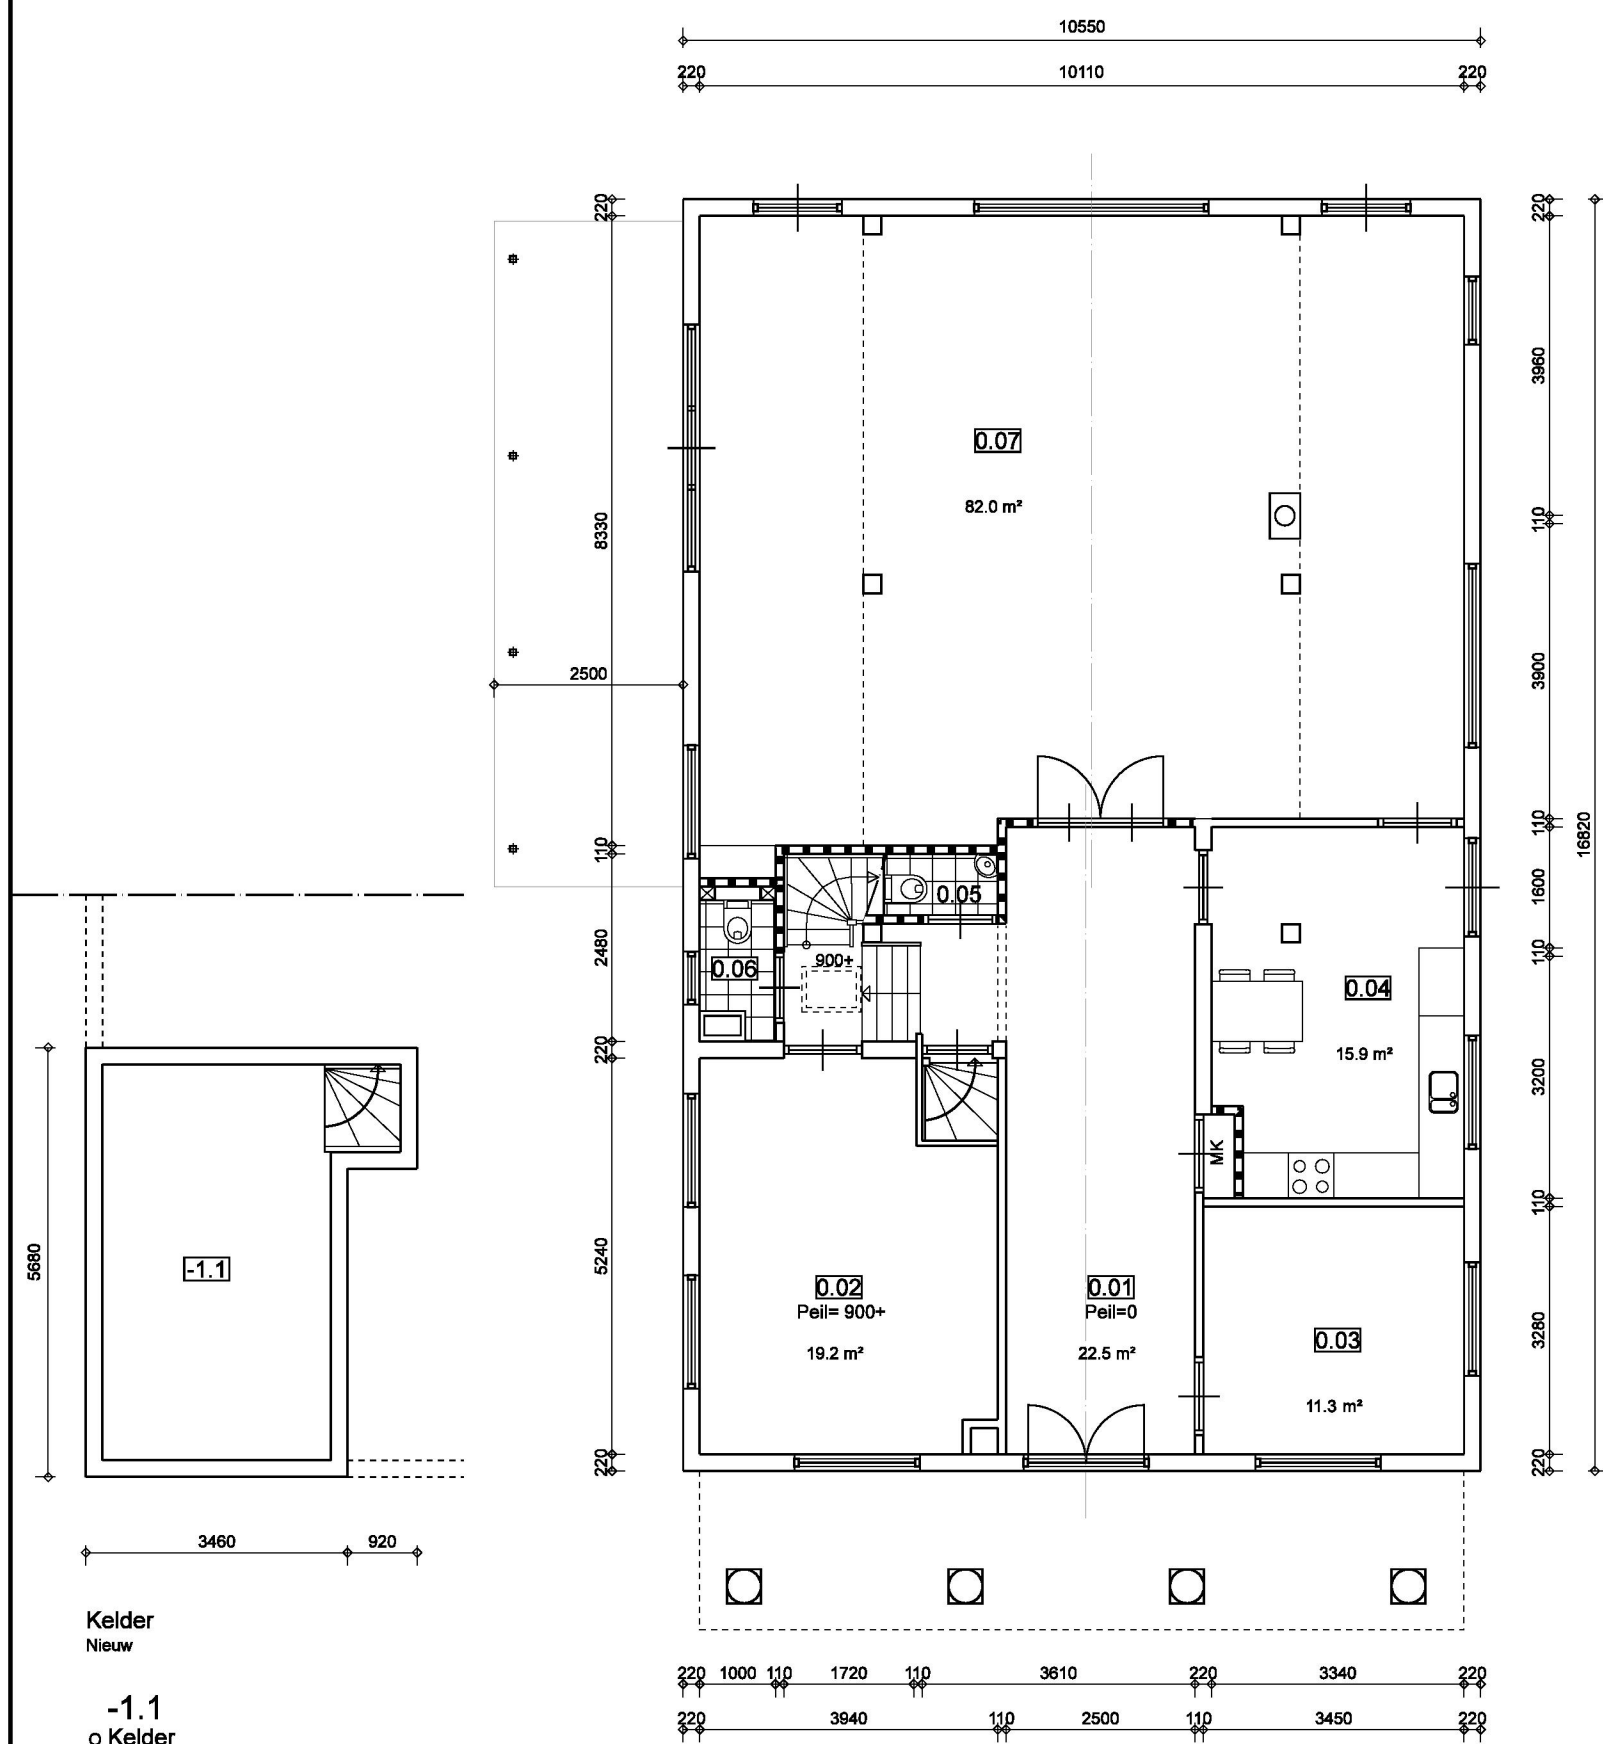


Begane grond
Nieuw

- | | | | |
|------------------|-------------------|---------------------|------------------|
| 0.01
o Entree | 0.02
o Kantoor | 0.03
o Kantoor | 0.04
o keuken |
| 0.05
o Toilet | 0.06
o Toilet | 0.07
o Woonkamer | |

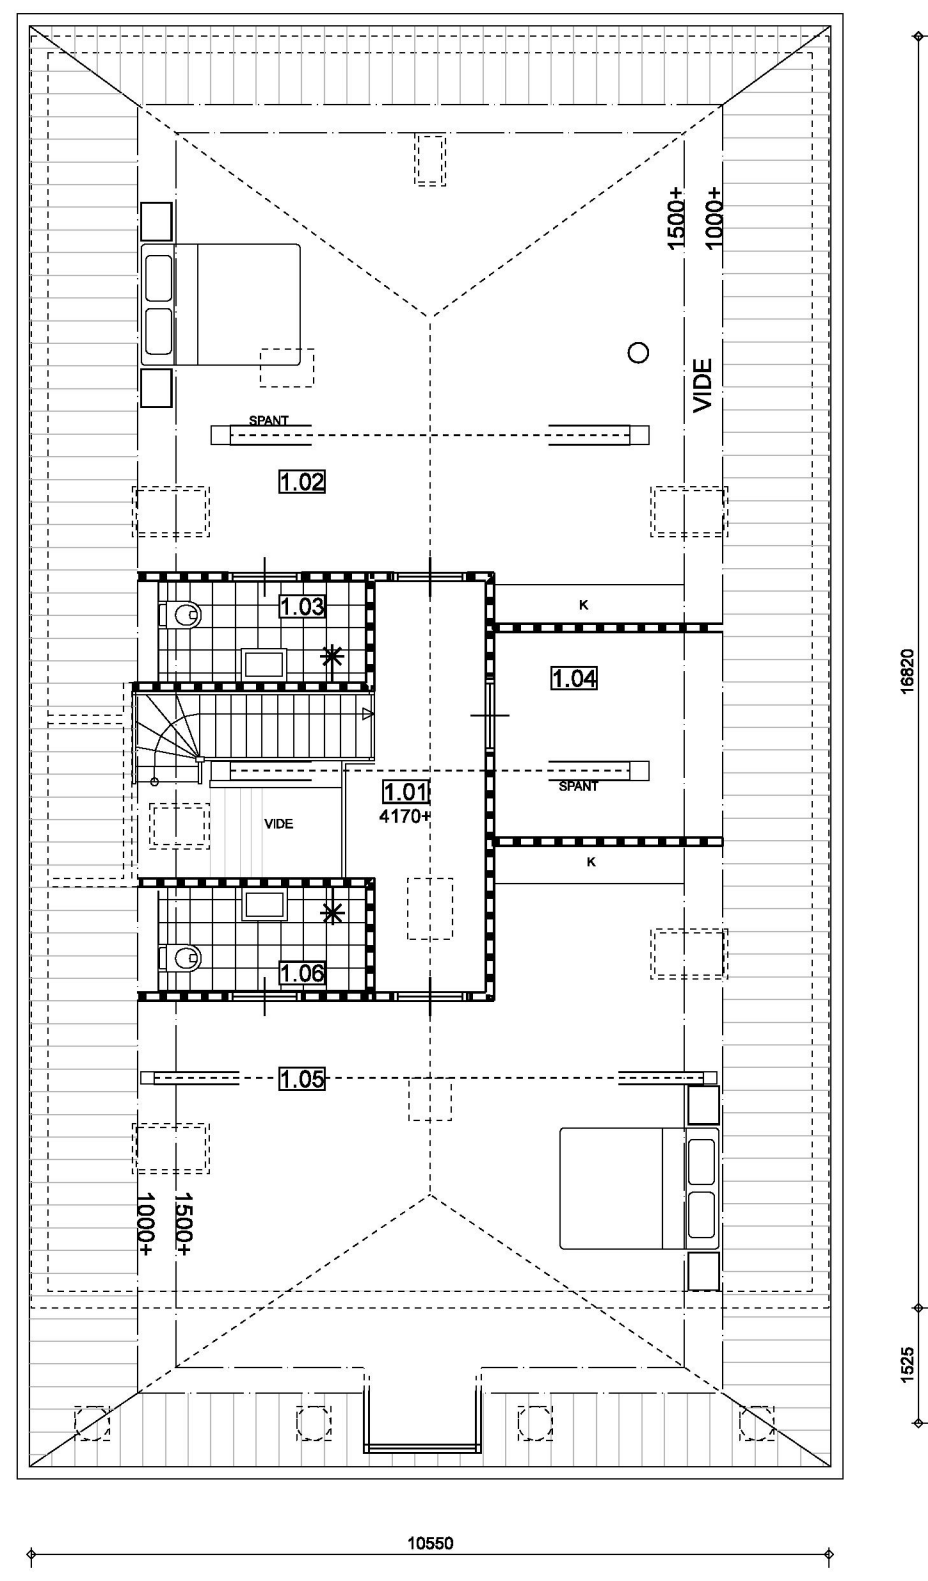


1e verdieping
Nieuw

- | | | | | | |
|--------------------|----------------------|--------------------|--------------------|----------------------|--------------------|
| 1.01
o Overloop | 1.02
o Slaapkamer | 1.03
o Badkamer | 1.04
o Bergring | 1.05
o Slaapkamer | 1.06
o Badkamer |
|--------------------|----------------------|--------------------|--------------------|----------------------|--------------------|

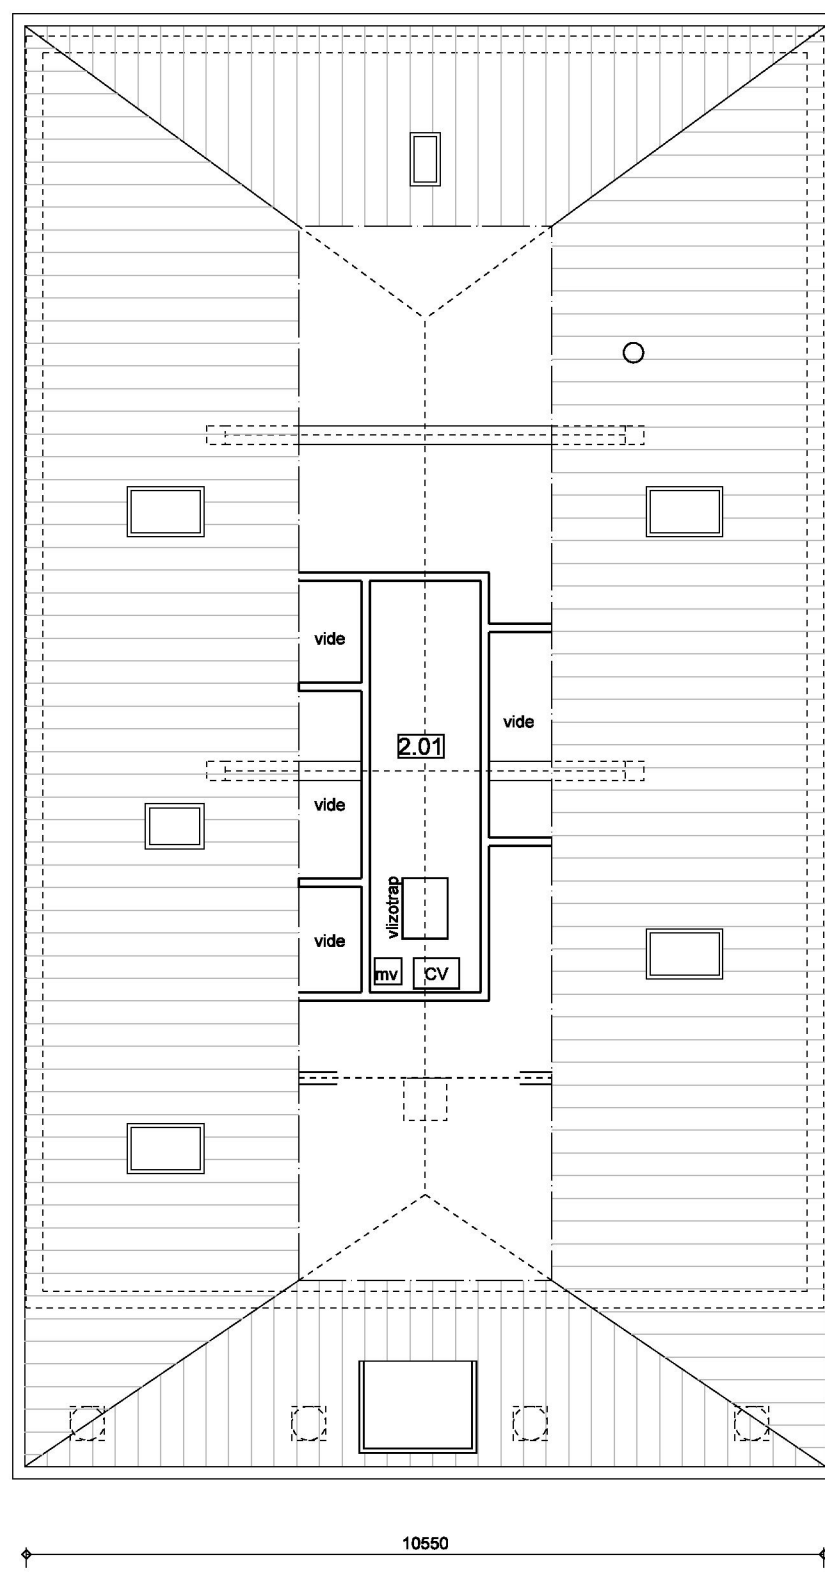


2e verdieping
Nieuw


- | |
|------------------------|
| 2.01
o Zolderruimte |
|------------------------|

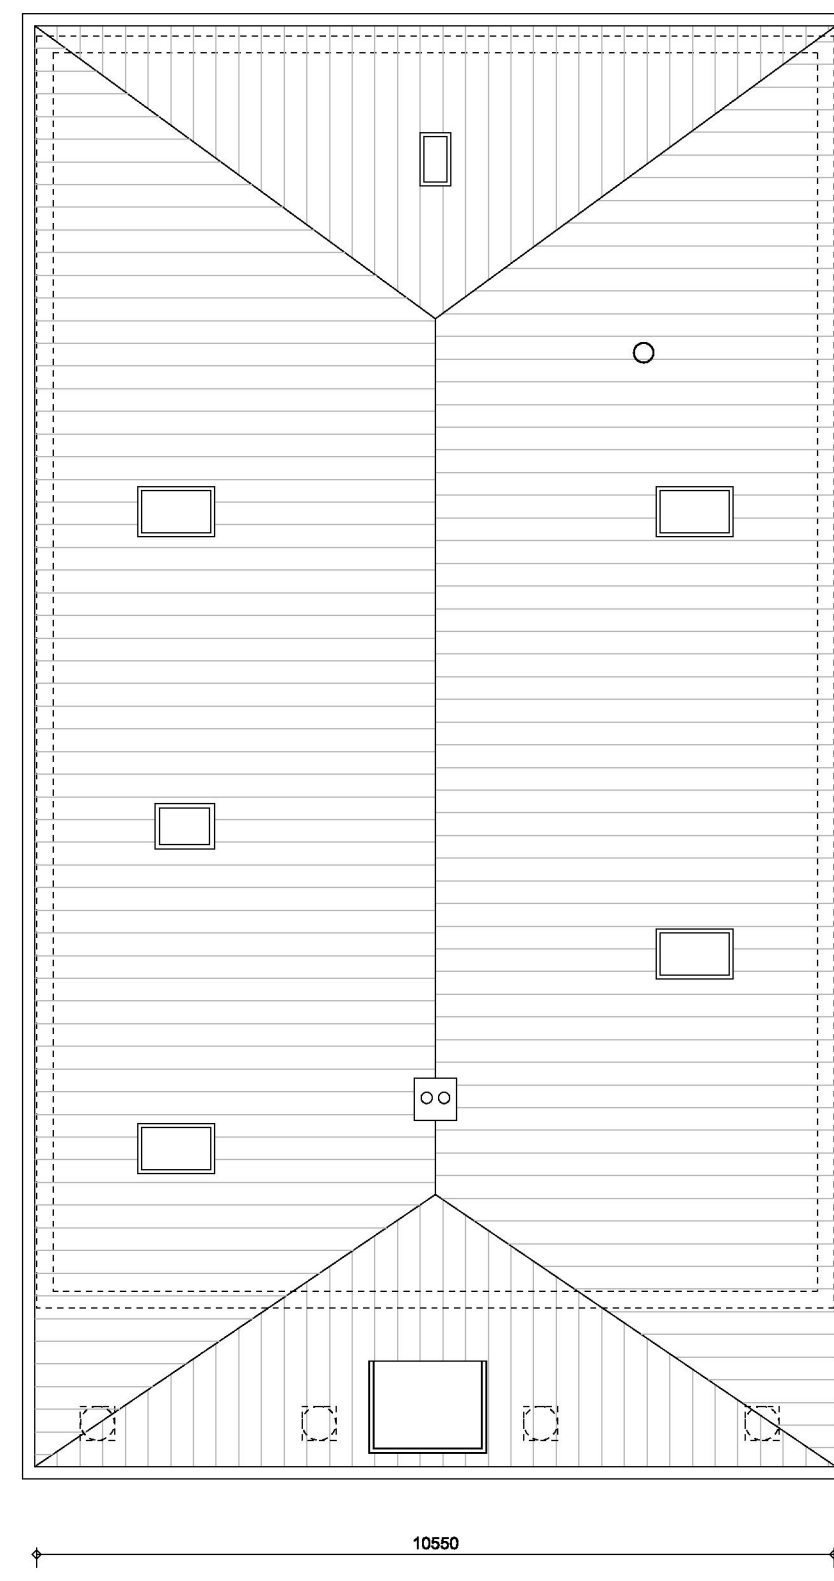

Dak
Nieuw

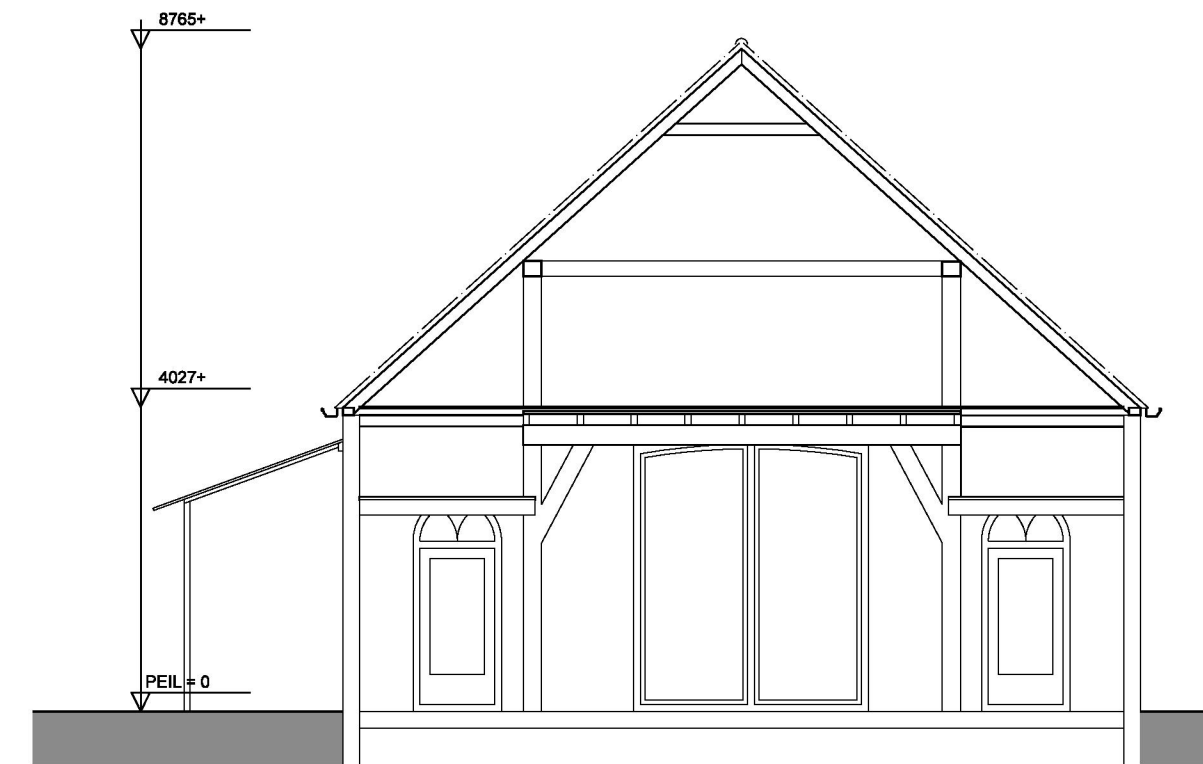

Doorsnede
Nieuw

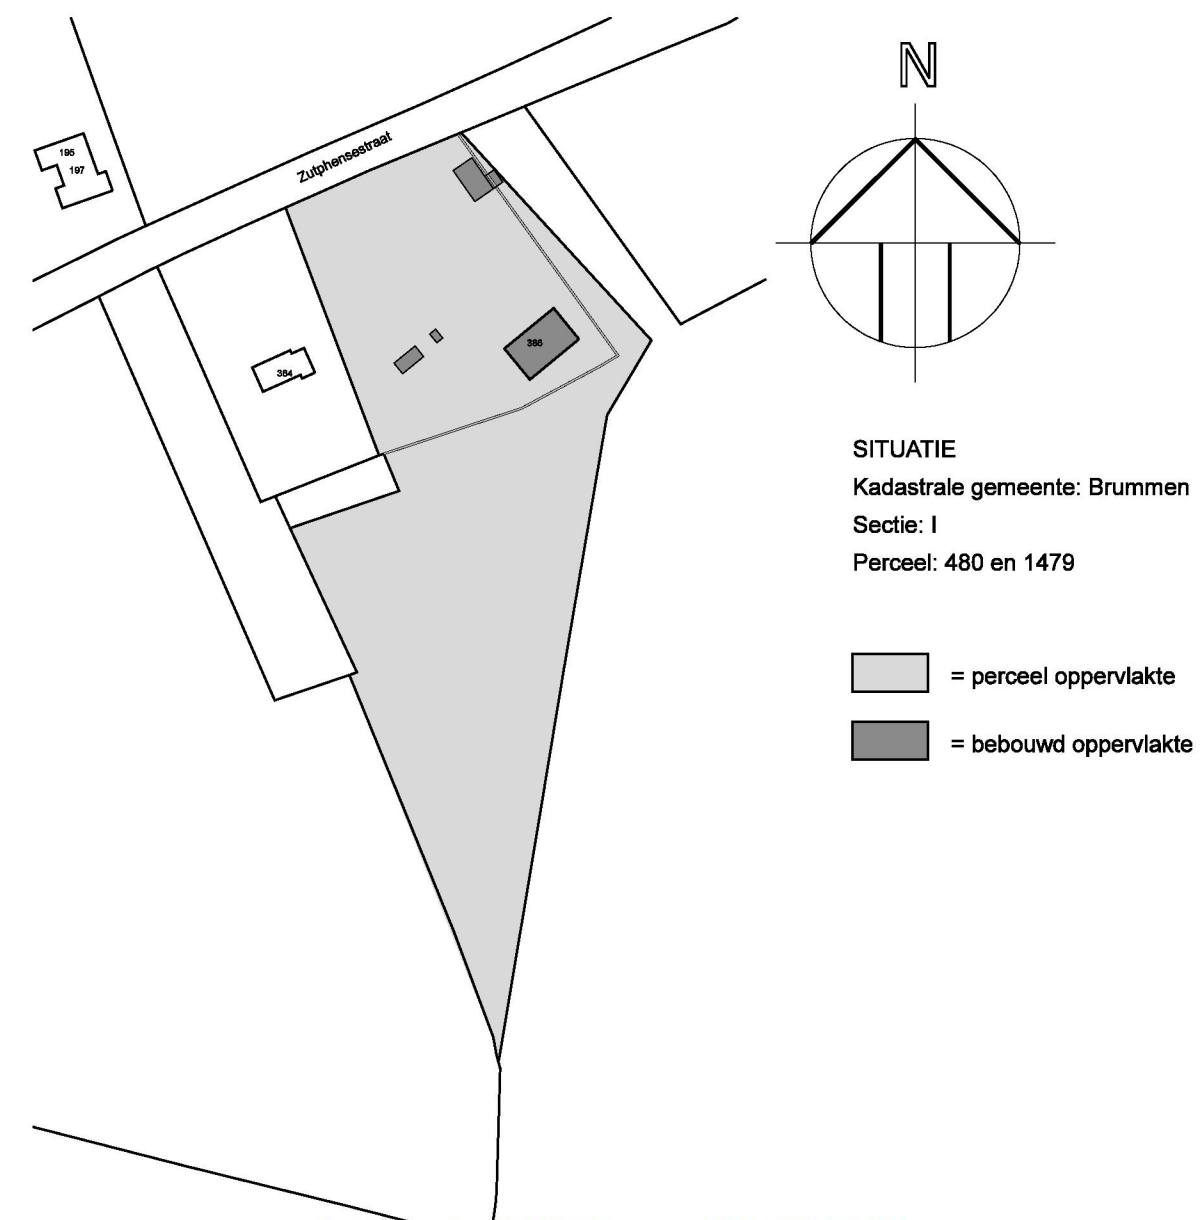

SITUATIE
Kadastrale gemeente: Brummen
Sectie: I
Perceel: 480 en 1479

= perceel oppervlakte
= bebouwd oppervlakte

Renvooi

- Bouwwerkzaamheden uitvoeren volgens het vigerend bouwbesluit
- Maatvoering zijn circa maten, voor uitvoering in het werk controleren
- Constructie uitvoeren volgens opgaaf constructeur
- Installaties uitvoeren overeenkomstig vigerende voorschriften

Verbouw 't Koetshuys Zutphensestraat 386

OMGEVINGSVERGUNNING	GA 1382
Nieuwe toestand	13823910
Opdrachtgever	NICE opleiding & bestuurlijke raadgeving
18-07-2012	1:100
19-06-2012	A1

Griffioen Architecten BV

Drostestraat 25 3958 BK Amerongen 0343 454 000 www.griffioenarchitecten.nl

